




ŘEZ A-A

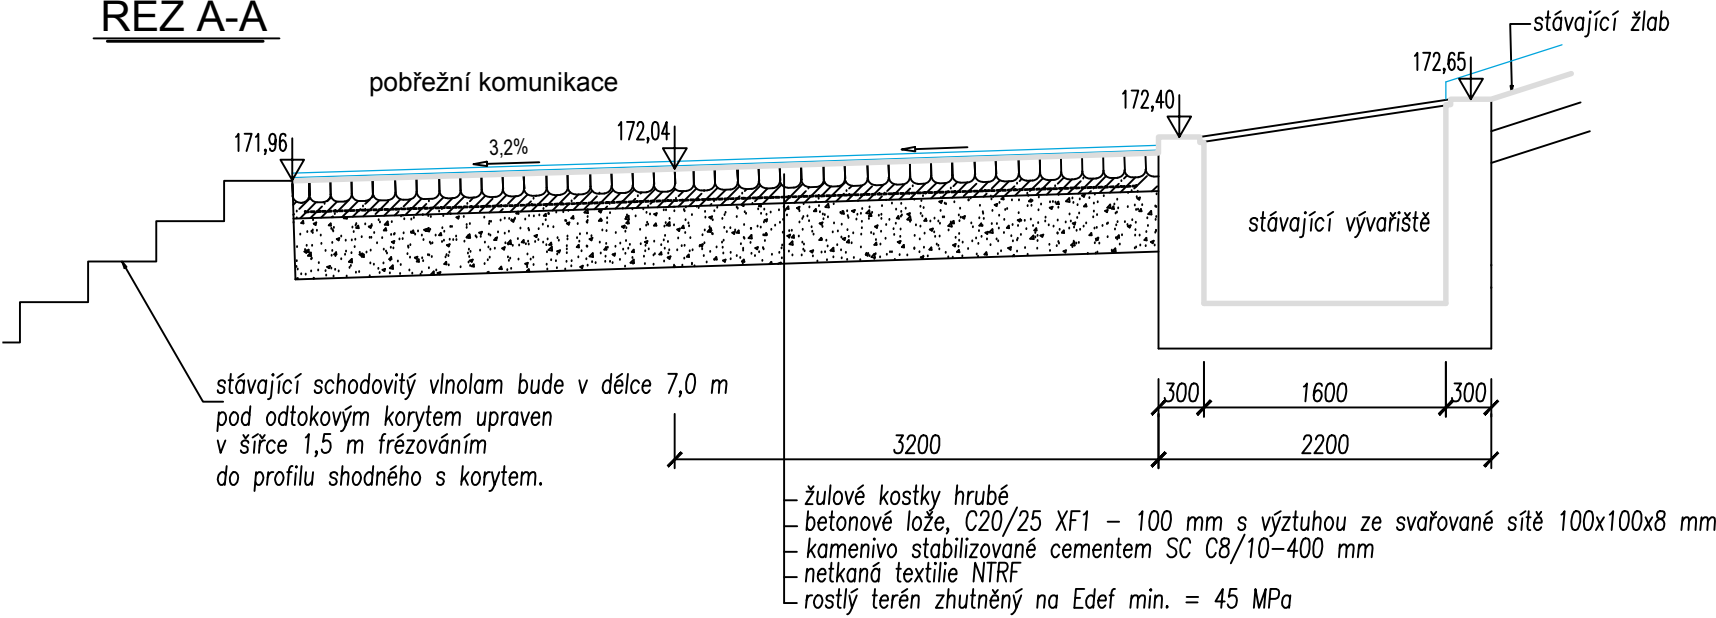

ŘEZ B-B

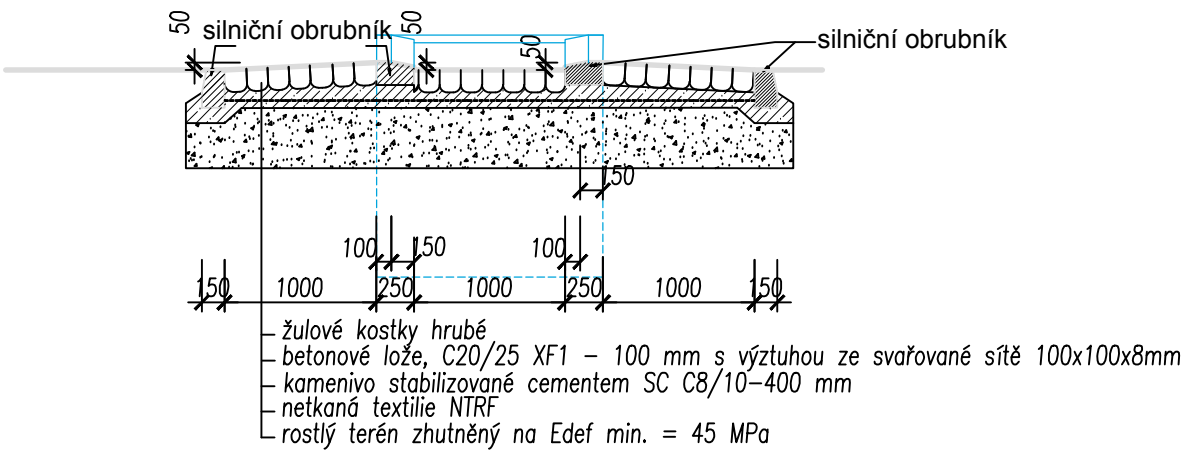

PŮDORYS

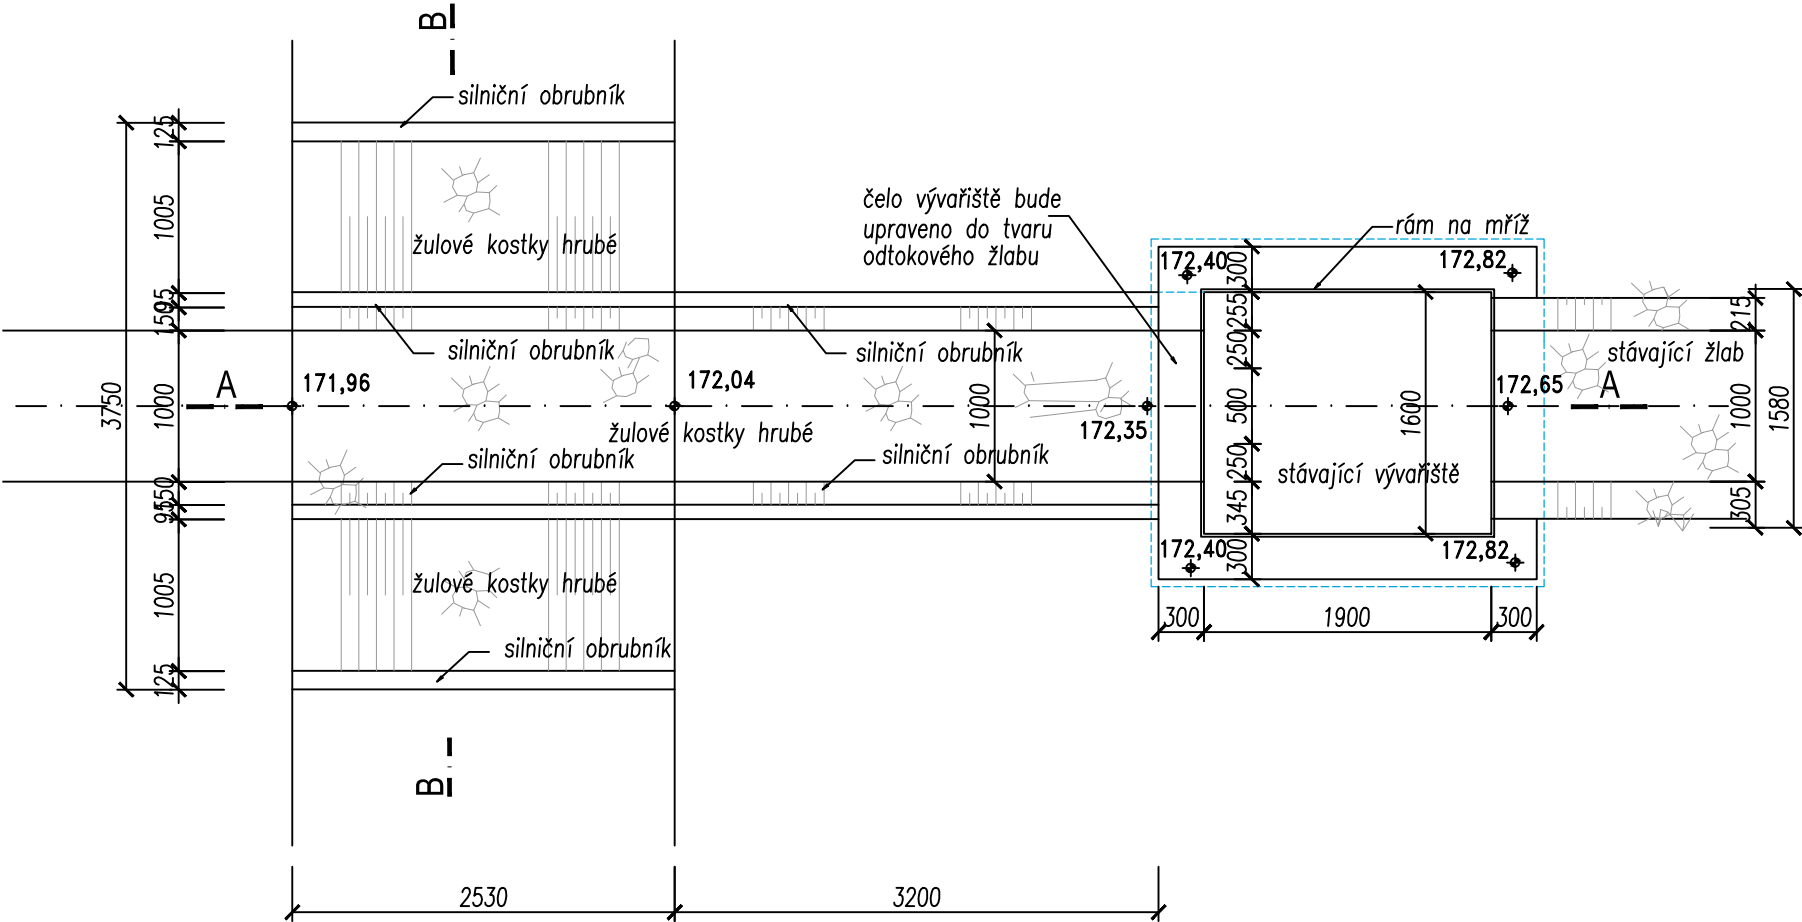

Objekt vývaříště bude překryt novou mříží z pásoviny 35 x 6 mm o rozměrech cca 2000 x 1800 mm pro kterou bude proveden i nový rám z uhlíků 40 x 40 x 5 mm zakotvený do původního betonu. Spáry v dlažbě budou vymazány betonem se zvýšeným podílem cementu.



Nám. 28. října 1899/11
Černá Pole, 602 00 Brno
e-mail: ivan.poul@igeo.cz
web: www.igeo.cz
mobil.: 608 022 443

NÁZEV AKCE	DOLNÍ VĚSTONICE, SANACE SVAHŮ PRO ZPROVOZNĚNÍ SILNICE III/42117			
OBJEDNATEL	Jihomoravský kraj, Žerotínovo nám. 449/3, 601 82 Brno			
HLAVNÍ INŽENÝR PROJEKTU	RNDr. Mgr. Ivan Poul Ph.D.		FORMÁT	2A4
ZODPOVĚDNÝ PROJEKTANT	Ing. Martin Růžička		MĚŘÍTKO	1:50
VYPRACOVAL	Ing. Martin Růžička		DATUM	04/2018
KRESLIL	Ing. Martin Růžička		STUPEŇ	PDPS
KRAJ JIHMORAVSKÝ	KATASTR: DOLNÍ VĚSTONICE		ZAK.ČÍSLO	021-2018
SO 135 - Úprava skluzu od propustku č.2 Odtokový žlab z vývaříště			ČÍSLO VÝKRESU	D9.3