




rozv. MR1 – m.č. 102

VZT č.2 – Větrání garáží


Pozn: V případě zvýšené koncentrace CO dojde k sepnutí odtahového ventilátoru.

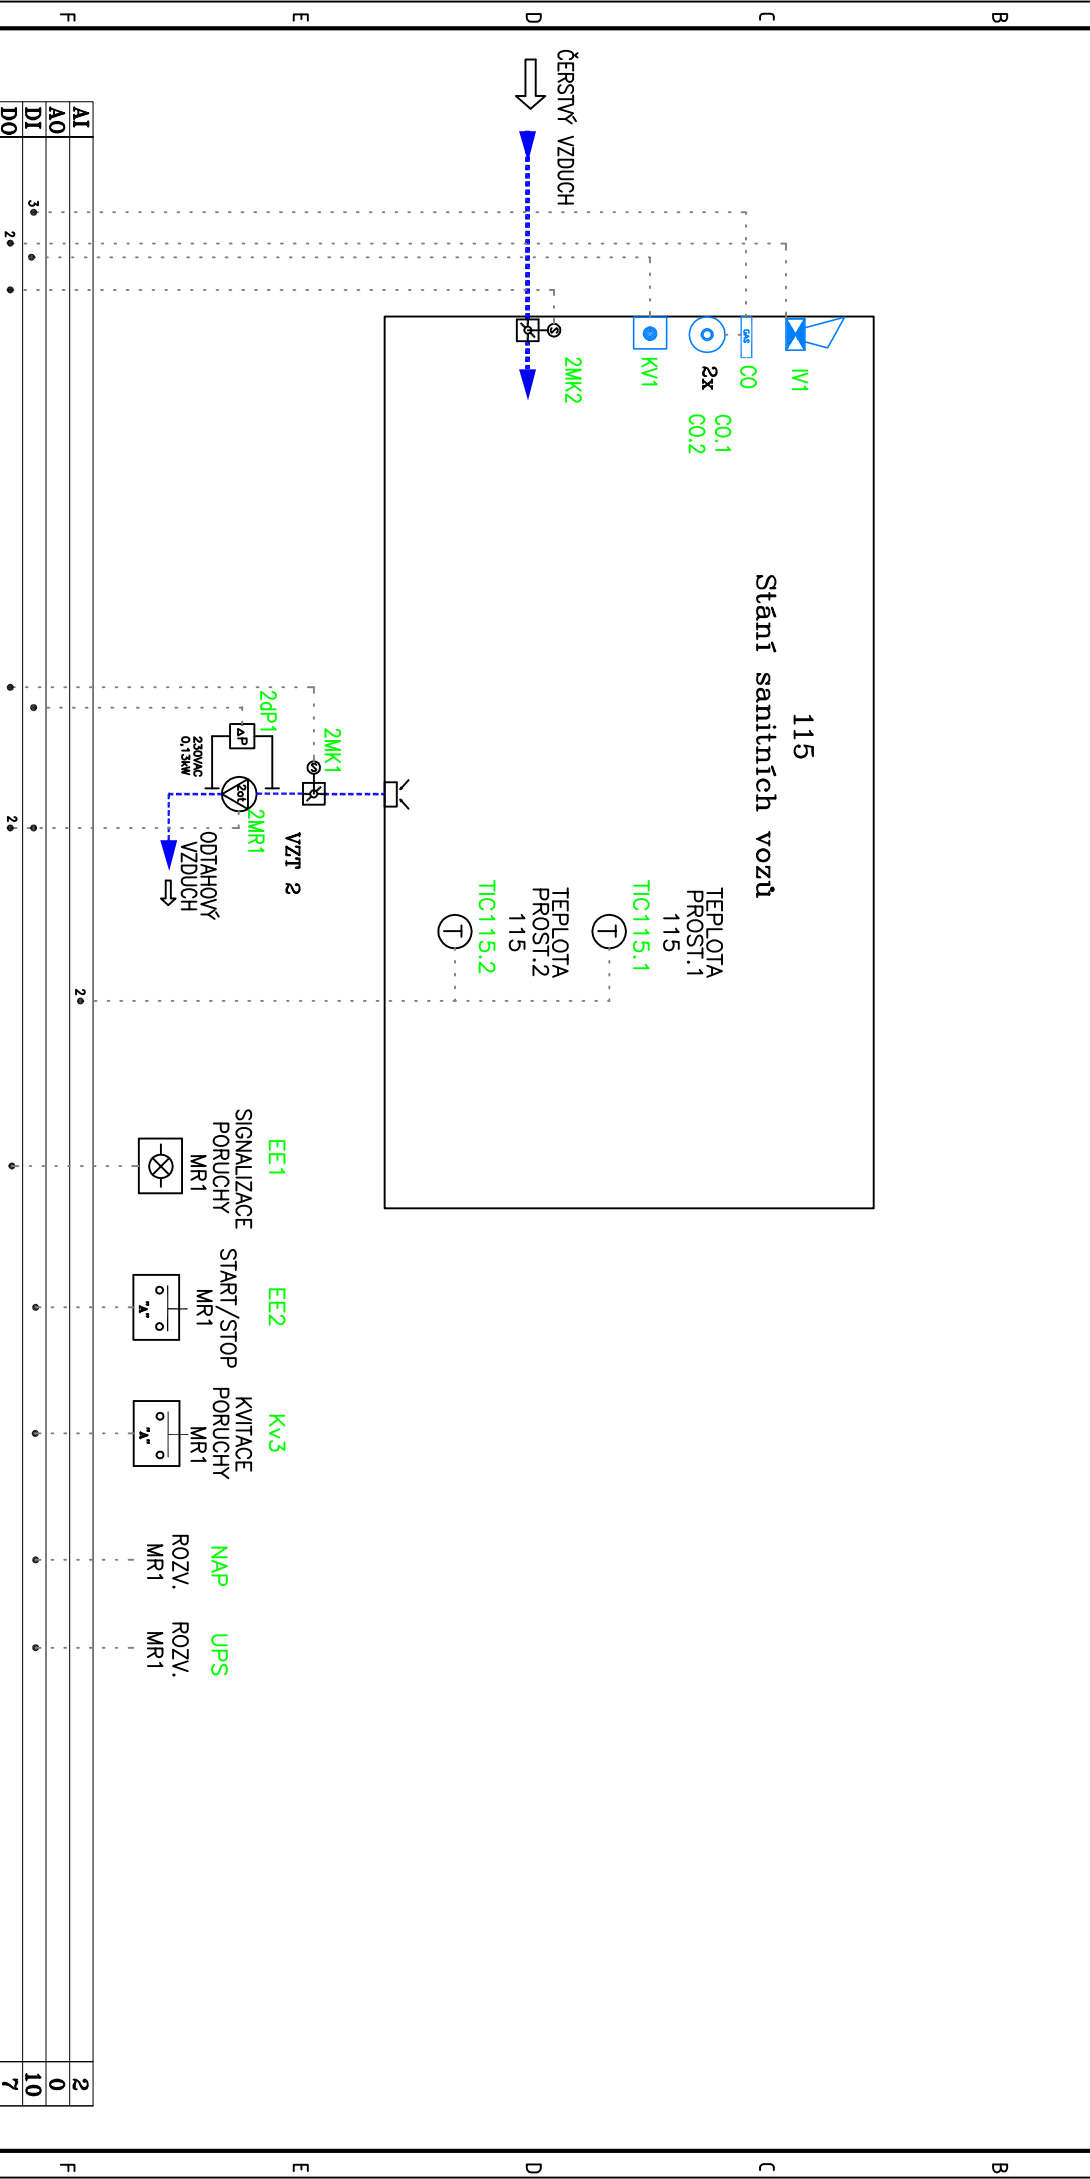

Revize	Datum	Jméno	Datum	Jméno	Projekt			=	
a			04/2018	Dohnal R.	Synerga a.s.			+ 1	
b					Stadského 13, 617 00 Brno			1	
c					Tel.: +420 548 213 222			2	
d					VZT 1			3	
					Schéma technologie			1	
					Stavba výjezdové zdkladny ZVS jmk, p.o. v Šumné			1	
					Číslo zakázky A1708			1	
					Výkres číslo D.1.4.4.1.2.2			1	
								2	

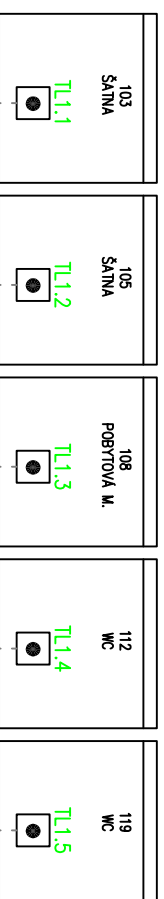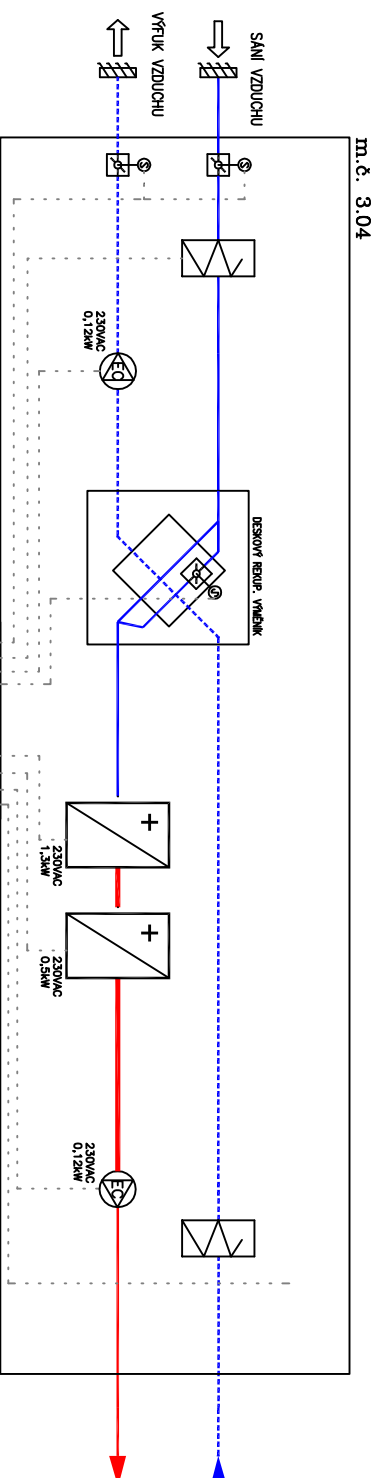[illegible][illegible]

rozv. MR1 – m.č. 102

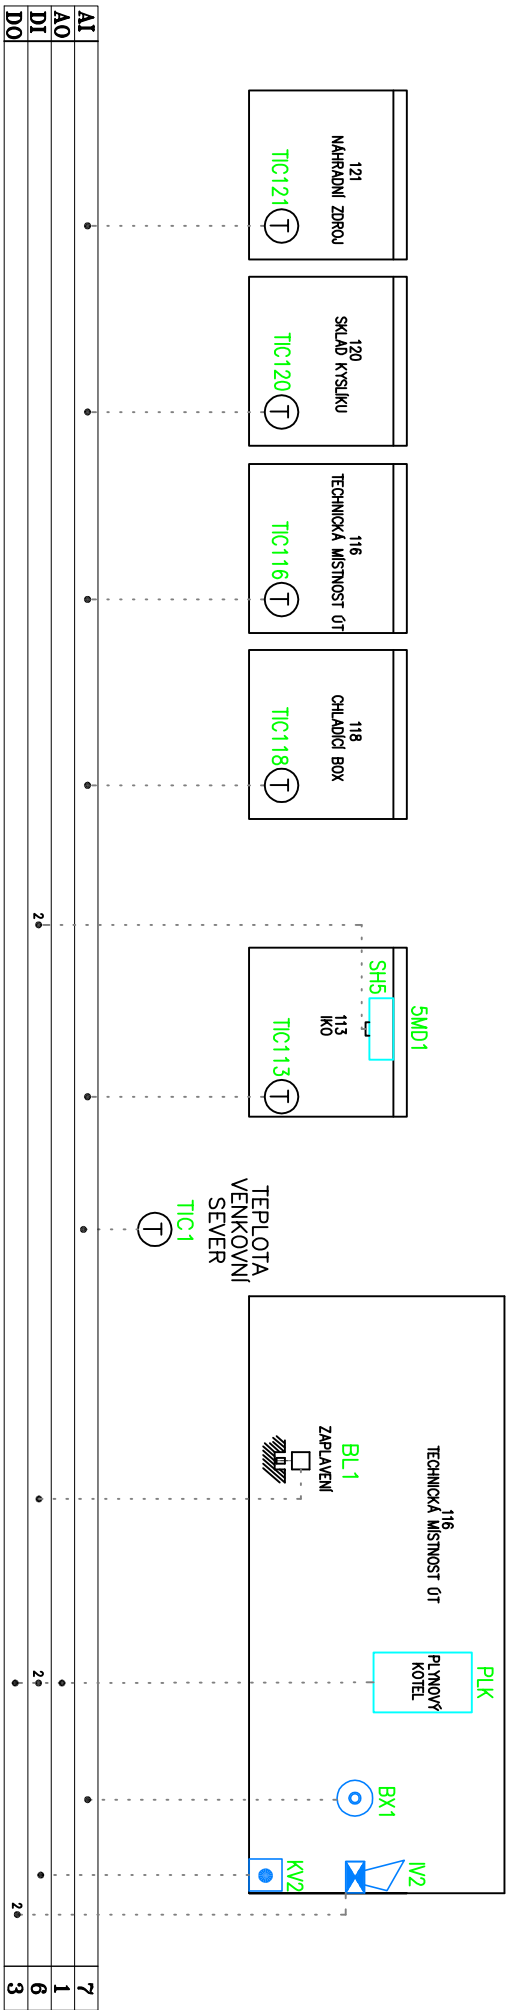

Revize	Datum	Jméno	Datum	Jméno	Projekt					
a			04/2018	Dohnal R.	 Synerga a.s. Stadkého 13, 617 00 Brno Tel.: +420 548 213 222	Schéma technologie VZT 7			=	
b			04/2018	Dohnal R.					+	
c		autorizace	04/2018	Dohnal R.					-	
d			04/2018	Dohnal R.					-	
d			04/2018	Dohnal R.					-	
					 Synerga a.s. Stadkého 13, 617 00 Brno Tel.: +420 548 213 222	Číslo zakázky		Výkres číslo		
						A1708		D.1.4.4.1.2.2		
								list	3	
							z	3		