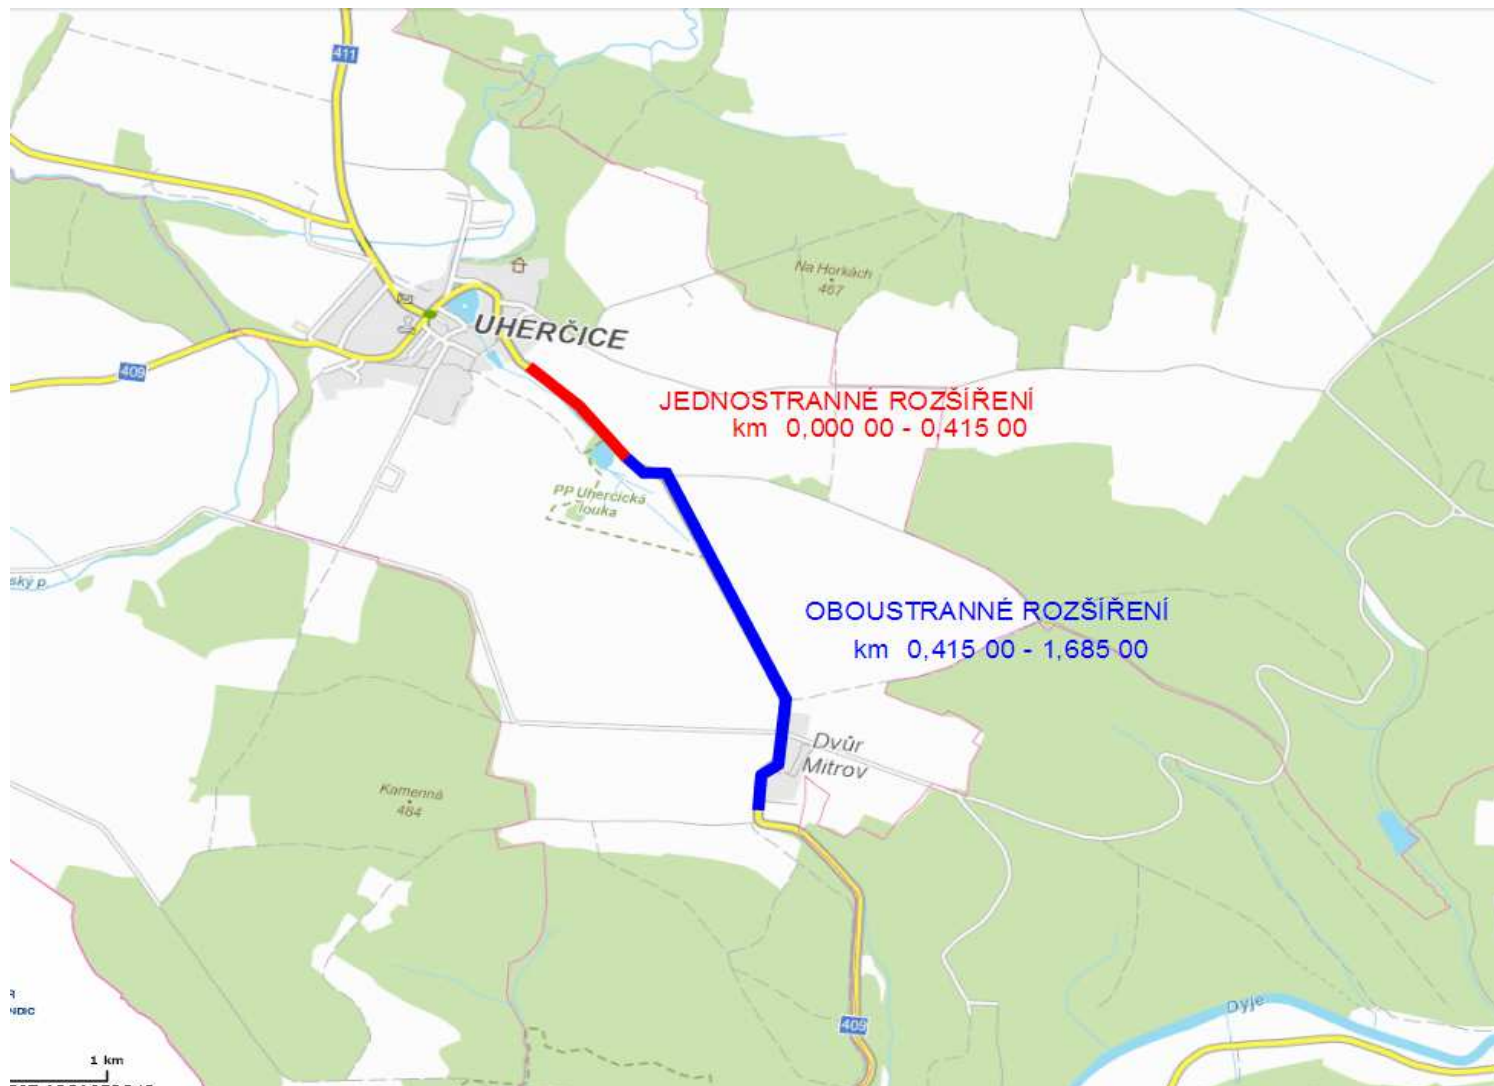

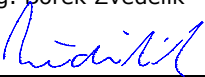
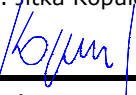


## B.1 PŘEHLEDNÁ SITUACE STAVBY



Zodp. projektant:	Vedoucí projektant:	Vypracoval:	 <b>ViaDesign s.r.o.</b> Na zahradách 16, 690 02 Břeclav Tel:519 326 370,fax:519 331 401 e-mail:viadesigne@viadesigne.eu	
Ing. Bořek Zvěďělík 	Ing. Bořek Zvěďělík 	Ing. Jitka Kopuleťá 		
OÚ: Uherčice		KrÚ: Jihomoravský	Formát:	A4
Objednatel: Správa a údržba silnic JmK, Brno			Datum:	II. 2016
Akce:  <b>II/409 Uherčice - Podhradí nad Dyjí</b>			Číslo zakázky:	VD16515
			Měřítko:	-
			Stupeň dokumentace:	Výtisk číslo:
Příloha: <b>Přehledná situace stavby</b>			<b>DSP</b>	
			Příloha číslo:	