
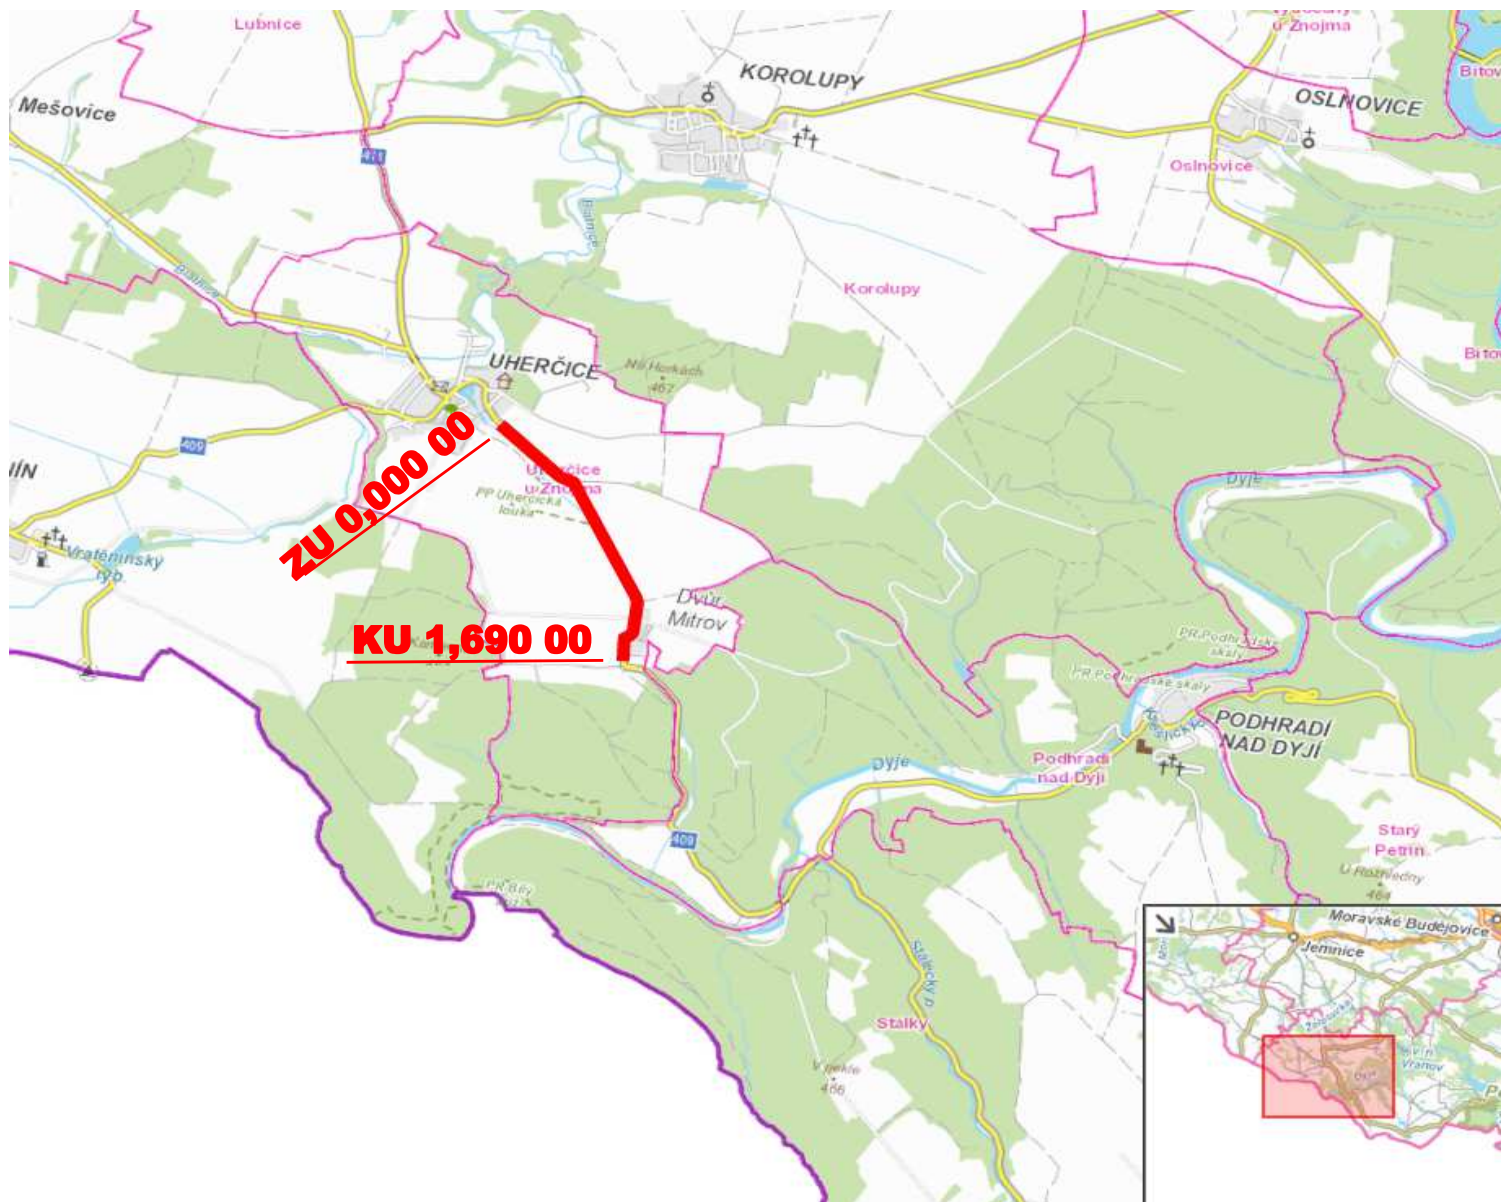


B1 PŘEHLEDNÁ SITUACE

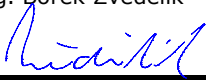

Zodp. projektant:	Vedoucí projektant:	Vypracoval:	 ViaDesign s.r.o. Na zahradách 16, 690 02 Břeclav Tel:519 331 401 e-mail:viadesigne@viadesigne.eu	
Ing. Bořek Zvěďělík 	Ing. Bořek Zvěďělík 	Ing. Jitka Kopuleťá 		
OÚ: Uherčice		KrÚ: Jihomoravský	Formát:	A4
Objednatel: Správa a údržba silnic Jihomoravského kraje, p.o.k.			Datum:	III. 2016
Akce: II/409 UHERČICE - PODHRADÍ NAD DYJÍ			Číslo zakázky:	VD16515
			Měřítko:	-
			Stupeň dokumentace: PDPS	Výtisk číslo:
Příloha: PŘEHLEDNÁ SITUACE			Příloha číslo: B 1	