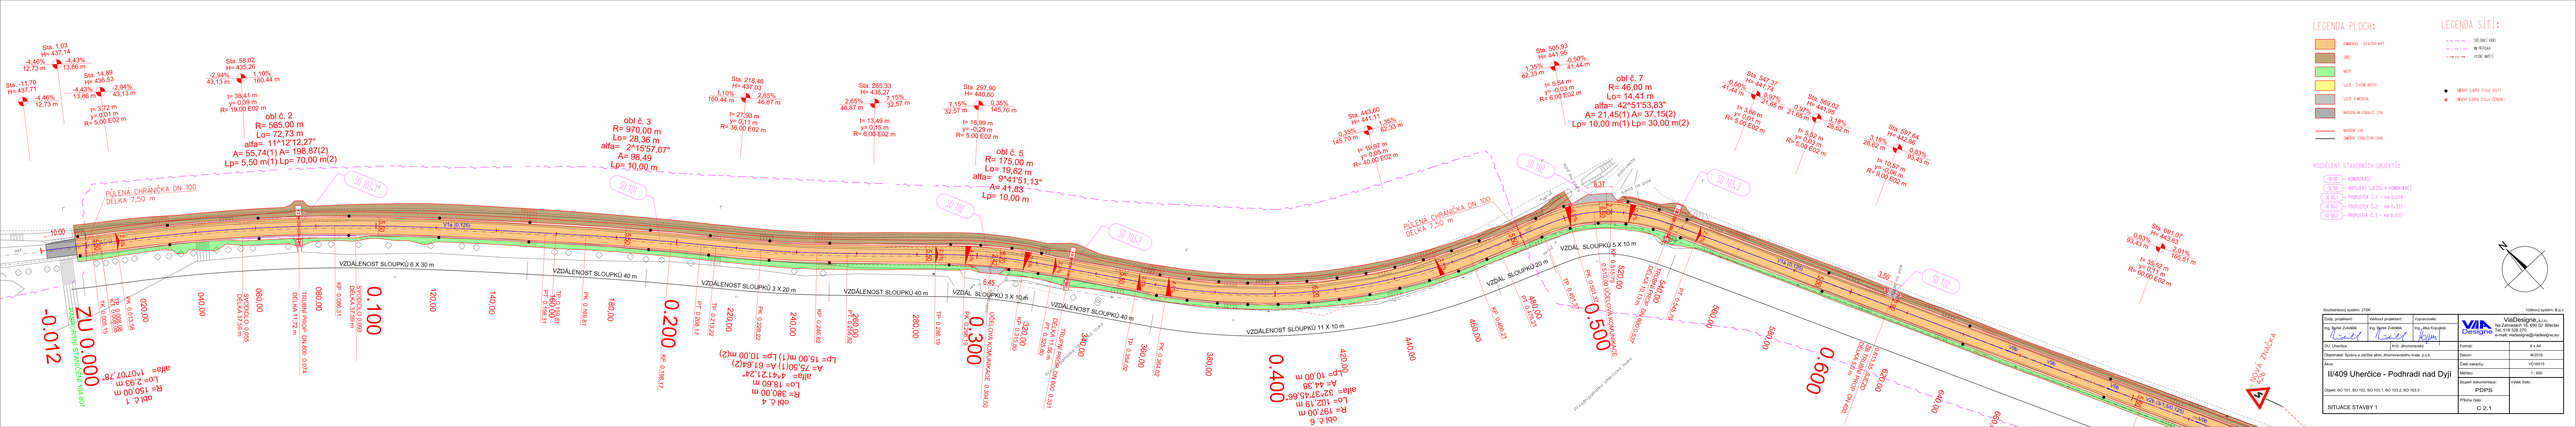
LEGENDA PLOCH:
KOMUNIKACE - ASFALTOVÝ KRYT
OBRUBY
BETON
SKLON - ČISTÉ HUMUS
SKLON - TRAVNATÉ
NAPOJENÍ NA STÁVAJÍCÍ TERÉN
HRANICE ZÁBORU
HRANICE TRVALÉHO ZÁBORU
LEGENDA SÍTÍ:
SDĚLOVACÍ KABEL
NN PŘÍPOJKA
VODOVODNÍ POTRUBÍ
NÁVRHOVÁ SLEPÁ ŽUMPA 40 M3 (1)
NÁVRHOVÁ SLEPÁ ŽUMPA 20 M3 (2)
UMÍSTĚNÍ STAVEBNÍCH OBJEKTŮ
SO 101 - KOMUNIKACE
SO 102 - NÁVRHOVÉ SADOVÉ A KOMUNIKACE
SO 103.1 - PROPUSTEK Č.1 - km 0,437
SO 103.2 - PROPUSTEK Č.2 - km 0,531
SO 103.3 - PROPUSTEK Č.3 - km 0,657
obl č. 1 R= 565,00 m Lo= 72,73 m alfa= 11°12'12,27" A= 55,74(1) A= 198,87(2) Lp= 5,50 m(1) Lp= 70,00 m(2)
obl č. 2 R= 565,00 m Lo= 72,73 m alfa= 11°12'12,27" A= 55,74(1) A= 198,87(2) Lp= 5,50 m(1) Lp= 70,00 m(2)
obl č. 3 R= 970,00 m Lo= 28,36 m alfa= 2°15'57,07" A= 98,49 Lp= 10,00 m
obl č. 4 R= 380,00 m alfa= 4°47'21,24" A= 61,64(2) Lp= 15,00 m(1) Lp= 10,00 m(2)
obl č. 5 R= 175,00 m Lo= 19,62 m alfa= 9°41'51,13" A= 41,83 Lp= 10,00 m
obl č. 6 R= 190,00 m alfa= 20°37'45,66" A= 44,38 Lp= 10,00 m
obl č. 7 R= 46,00 m Lo= 14,41 m alfa= 42°51'53,83" A= 21,45(1) A= 37,15(2) Lp= 10,00 m(1) Lp= 30,00 m(2)
PŮLENÁ CHRÁNIČKA DN 100 DÉLKA 7,50 m
VZDÁLENOST SLOUPKŮ 6 X 30 m
VZDÁLENOST SLOUPKŮ 40 m
VZDÁLENOST SLOUPKŮ 3 X 20 m
VZDÁLENOST SLOUPKŮ 40 m
VZDÁL. SLOUPKŮ 3 X 10 m
VZDÁLENOST SLOUPKŮ 11 X 10 m
VZDÁL. SLOUPKŮ 20 m
VZDÁL. SLOUPKŮ 5 X 10 m
ZU 0.000
0.100
0.200
0.300
0.400
0.500
0.600
-0.012
Sta. 1.03 x= 437.14
Sta. -11.70 H= 437.71
Sta. 56.02 H= 435.26
Sta. 14.89 H= 436.53
Sta. 218.46 H= 437.03
Sta. 265.33 H= 438.27
Sta. 297.90 H= 440.60
Sta. 443.60 H= 441.11
Sta. 505.93 H= 441.95
Sta. 547.27 H= 441.74
Sta. 589.92 H= 441.62
Sta. 597.64 H= 441.56
Sta. 691.07 H= 441.63
ZÁVLAHOVÝ PŘÍKOP
ODVODŇOVACÍ ŽLABOVKA
ŽLABOVKA
ŽLABOVKA