



Viadesigne s.r.o.
Na zahradách 16
690 02 Břeclav

Číslo jednací: 2262/15/16
Číslo: 781/2016-KS
Vyřizuje: Ing. Stojanová
Tel.: 515 282 576
Email: stojanova@vaszn.cz
Datum: 13.6.2016

**Stanovisko k existenci inženýrských sítí pro územní souhlas,
územní rozhodnutí, stavební povolení**

Název stavby: Uherčice u Znojma, II/409 Uherčice-Podhradí nad Dyjí
Místo stavby: pozemky parc.č. viz PD
Katastrální území: Uherčice u Znojma
Projektant stavby: ViaDesign s.r.o.
Investor stavby: Správa a údržba silnic Jihomoravského kraje, p.o.k.

Stanovisko:

V katastrálním území Uherčice u Znojma se nenacházejí žádné sítě ve správě VAS, a.s. divize Znojmo.

K vydání územního souhlasu, územního rozhodnutí a stavebního povolení **nemáme námitek.**

Toto stanovisko platí jen pro dokumentaci ověřenou VAS, divize Znojmo a pro rozsah prací v ní uvedených. **Nedílnou součástí tohoto stanoviska je potvrzená situace stavby.**
Doba platnosti tohoto stanoviska je 1 rok ode dne vydání.

S pozdravem

VODÁRENSKÁ
AKCIOVÁ SPOLEČNOST, a.s.
Soběšická 820/156, Lesná, 638 00 Brno
Divize Znojmo
Kotkova 20, 670 25 Znojmo
-40-

Ing. Jiří Žižka
vedoucí TÚ divize Znojmo

Adresa divize
Kotkova 20
670 25 Znojmo


tel.: +420 515 282 567
fax: +420 515 225 022
e-mail: sekretar@vaszn.cz

Bankovní spojení: 0000000001702741/0100
Zapsána: B 1181 Krajský soud v Brně
www.vodarenska.cz


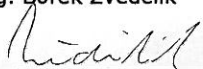
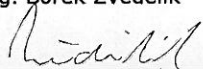
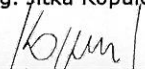
IČ: 49455842
DIČ: CZ49455842

Sídlo společnosti
Soběšická 820/156
638 01 BRNO

B PŘEHLEDNÁ SITUACE

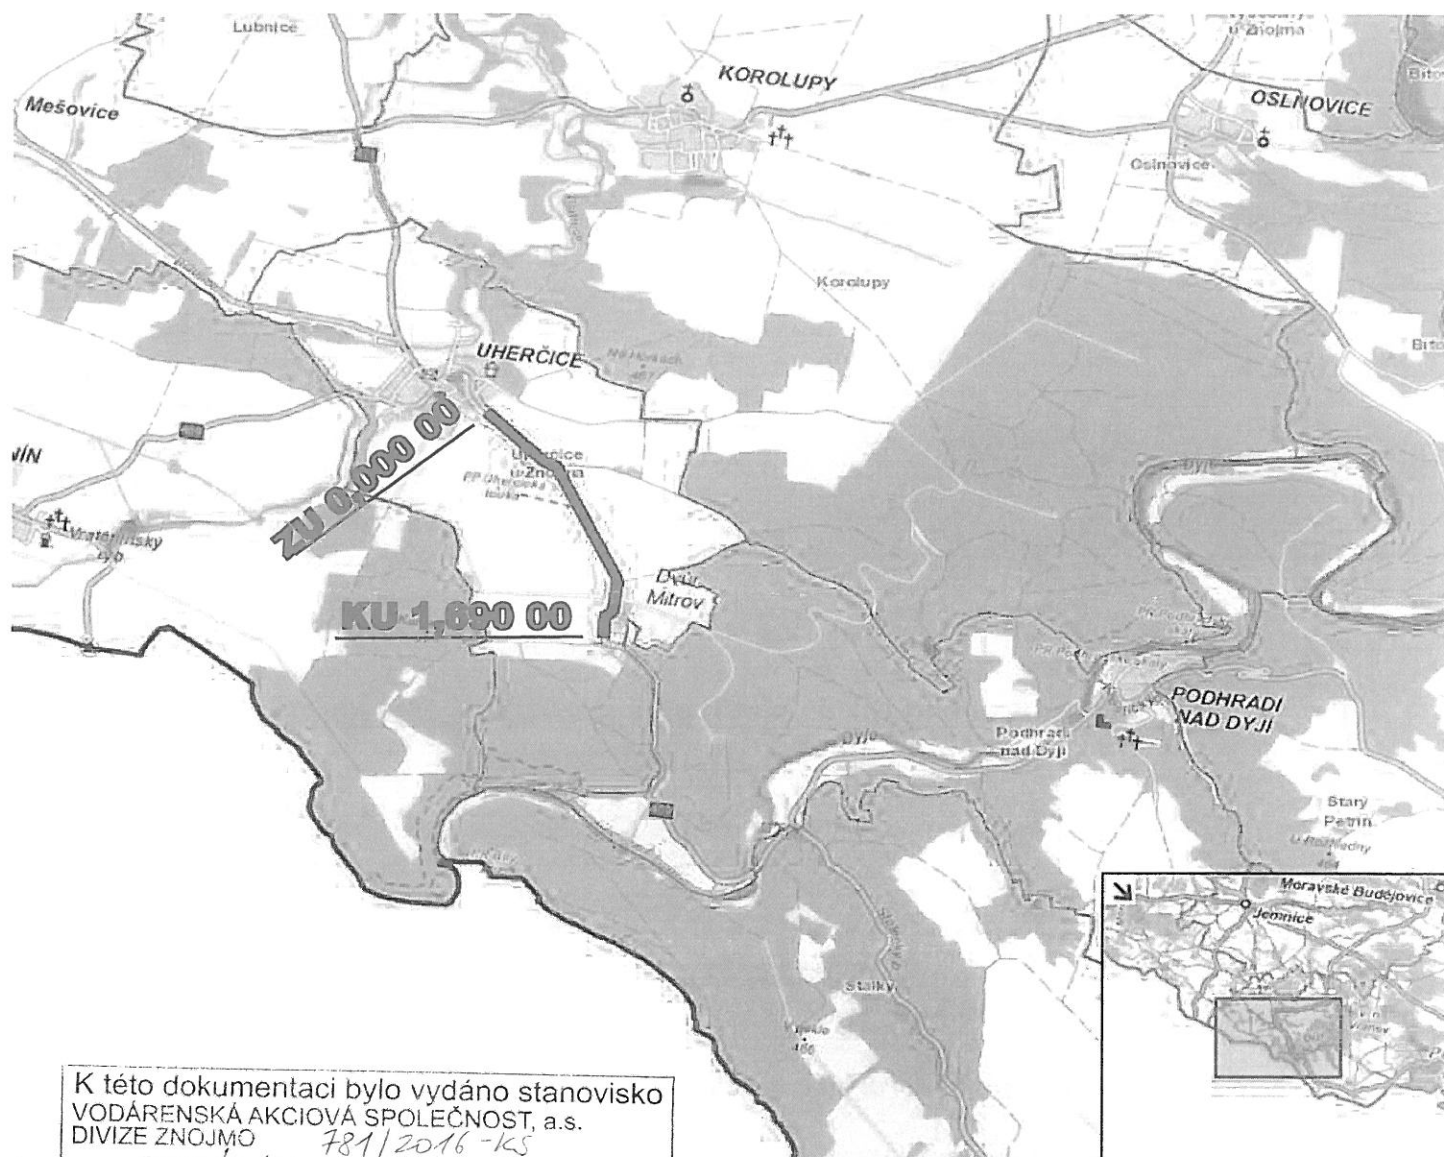

K této dokumentaci bylo vydáno stanovisko
 VODÁRENSKÁ AKCIOVÁ SPOLEČNOST, a.s.
 DIVIZE ZNOJMO 781/2016-KS
 Č.j. 2262/15/16 ze dne: 13. 6. 2016
 Toto razítko slouží pouze k identifikaci předložené
 dokumentace a nelze jej považovat za naše stanovisko. 01

Zodp. projektant:	Vedoucí projektant:	Vypracoval:	 ViaDesign s.r.o. Na zahradách 16, 690 02 Břeclav Tel:519 326 370,fax:519 331 401 e-mail:viadesigne@viadesigne.eu	
Ing. Bořek Zvěďělík 	Ing. Bořek Zvěďělík 	Ing. Jitka Kopuleťá 		
OÚ: Uherčice		KrÚ: Jihomoravský	Formát:	A4
Objednatel: Správa a údržba silnic Jihomoravského kraje, p.o.k.			Datum:	III. 2016
II/409 UHERČICE - PODHRADÍ NAD DYJÍ			Číslo zakázky:	VD16515
			Měřítko:	-
			Stupeň dokumentace:	Výtisk číslo:
			PDPS	
Příloha: PŘEHLEDNÁ SITUACE			Příloha číslo:	B 1