
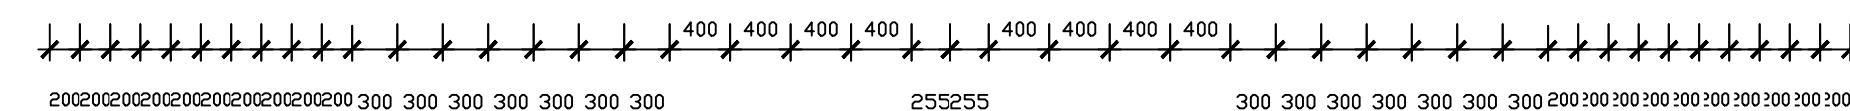
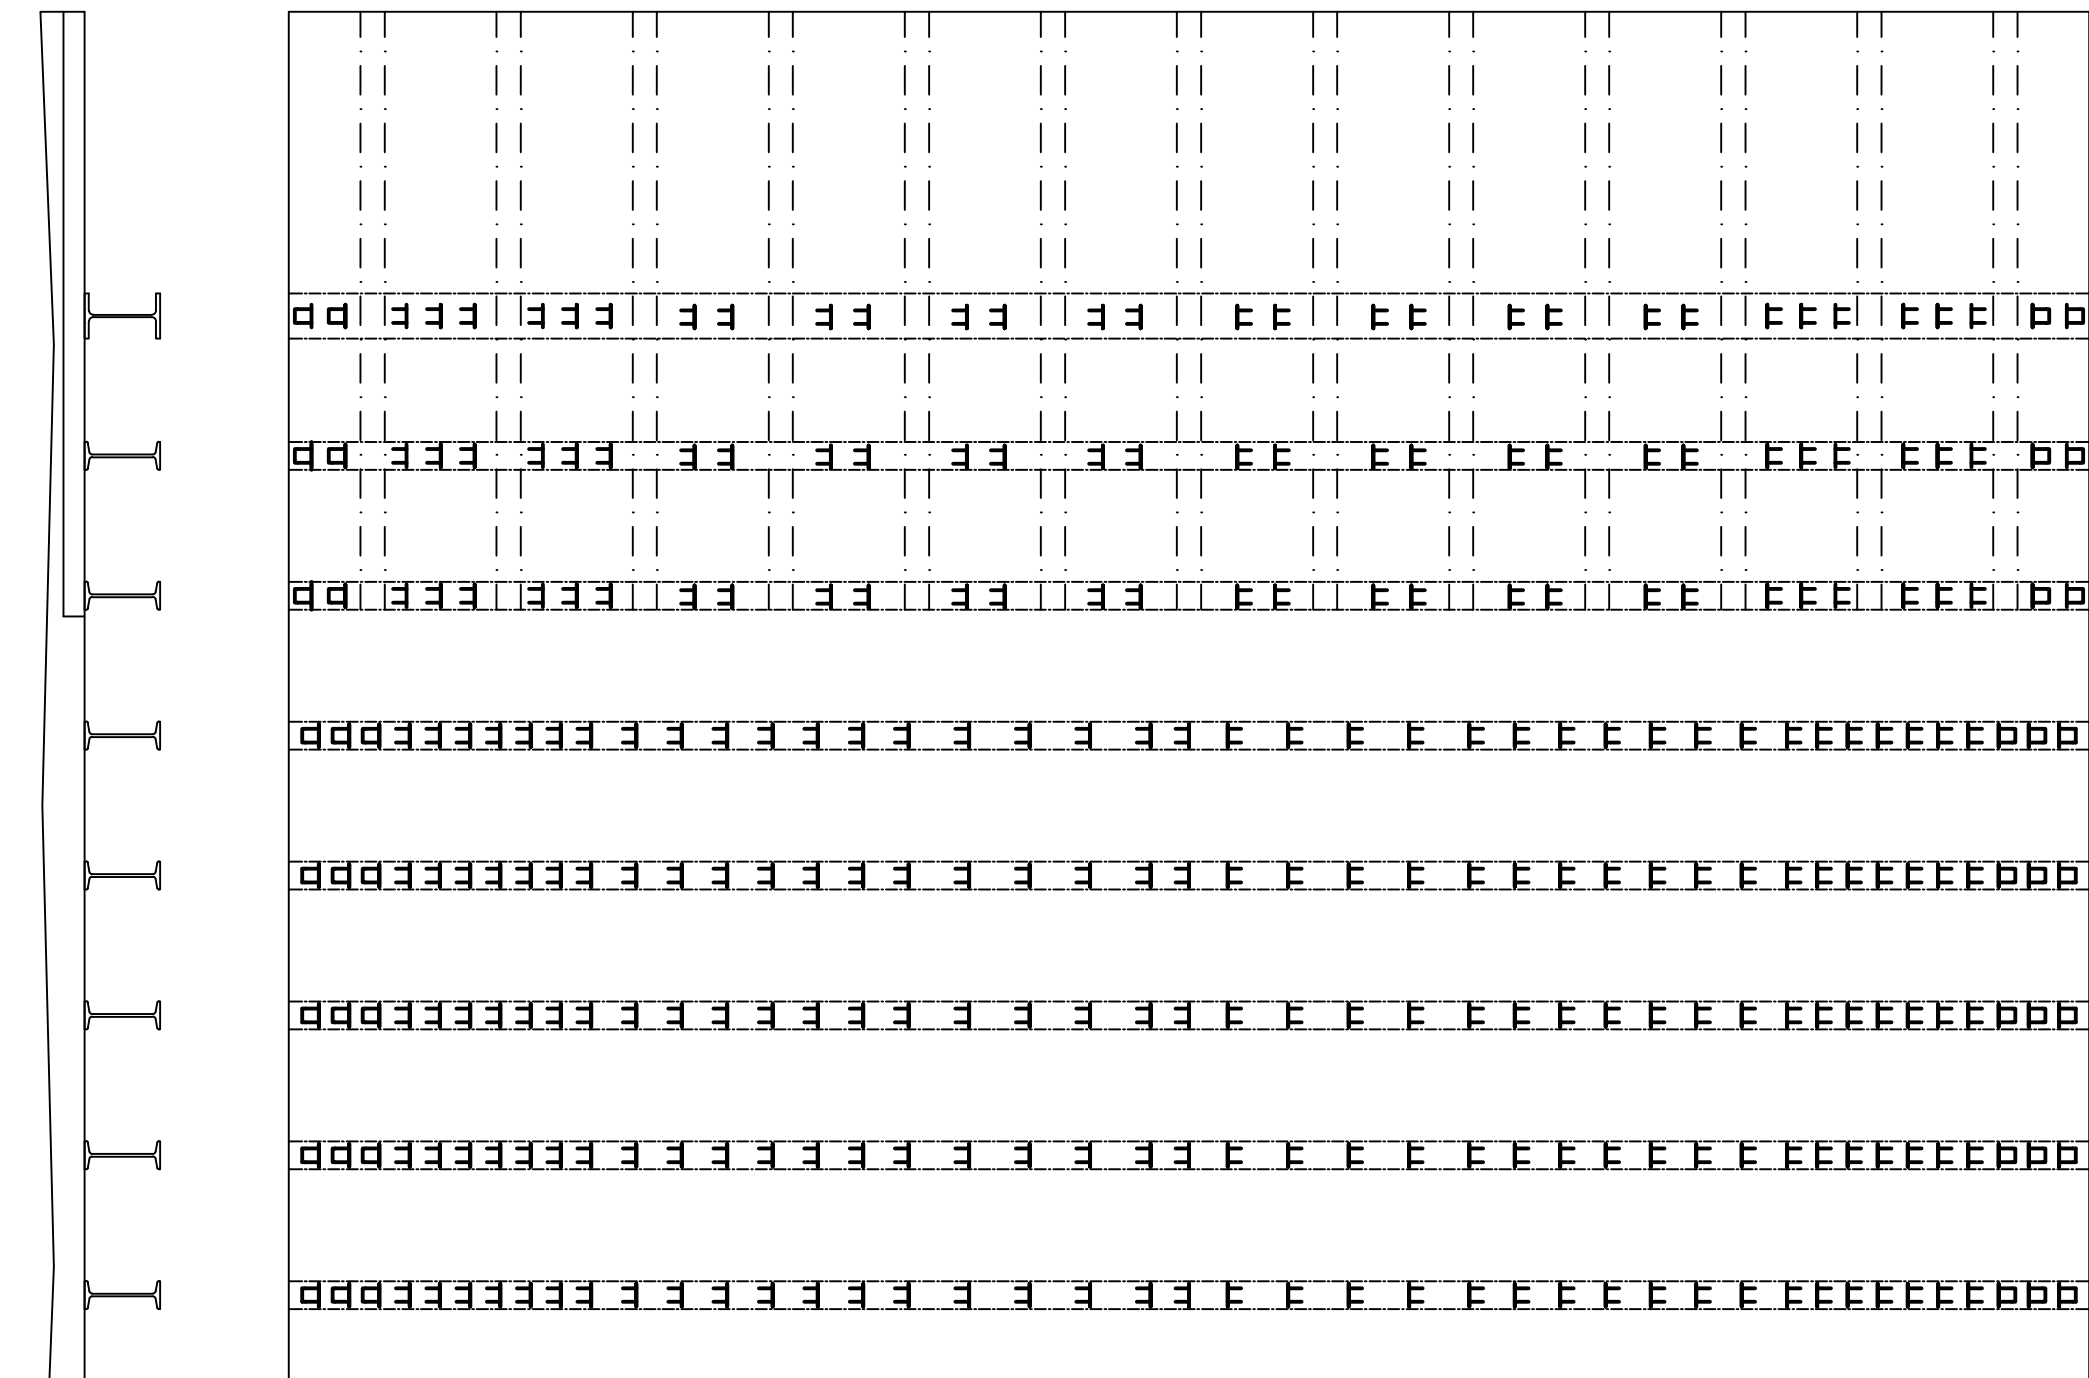
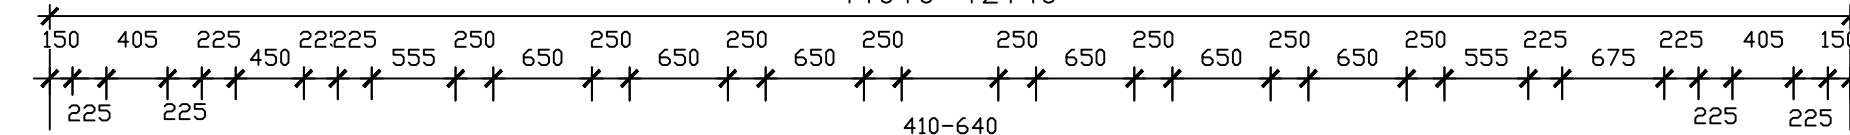




DESKA - VYZTUŽENÍ

POLE 1 - POLE 5:

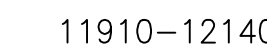


KOZLÍKY 43 KS

KOZLÍKY ŘEZ 1:25

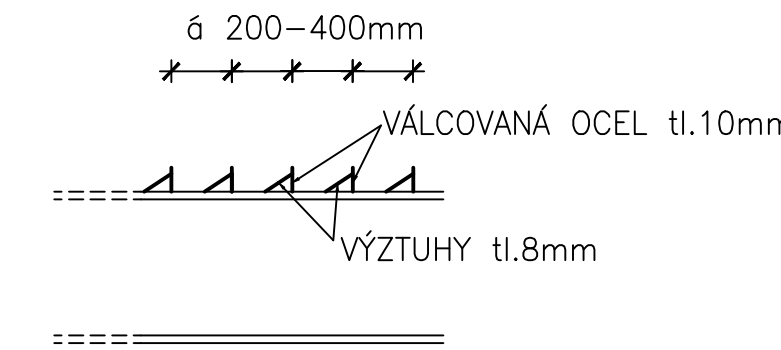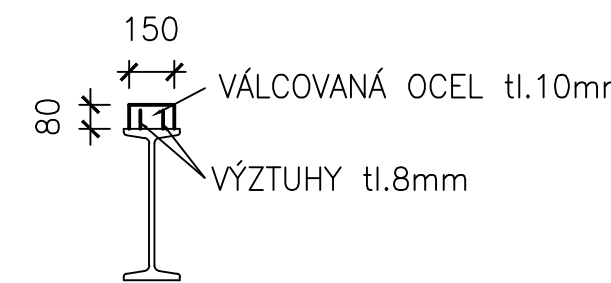




ÚPRAVA KRAJNÍCH KOZLÍKŮ 1:2

U 3 KRAJNÍCH KOZLÍKŮ BUDOU DOPLNĚ
SMYČKY DL. 280mm Ø PRŮMĚRU 10mm

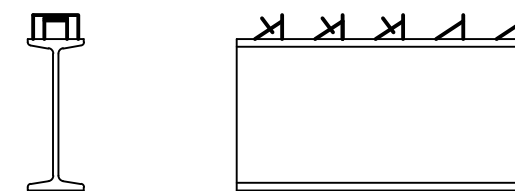



| POČET KOZLÍKŮ | |
|------------------|-----------|
| CELKEM 1 POLE | 311 KS |
| CELKEM 5 POLÍ | 1555 KS |
| HMOTNOST KOZLÍKŮ | |
| 1 KOZLÍK | 0,264 kg |
| 1 POLE | 82,03 kg |
| CELKEM 5 POLÍ | 410,15 kg |

POLE 6:

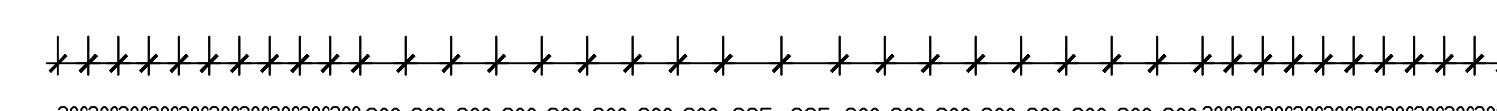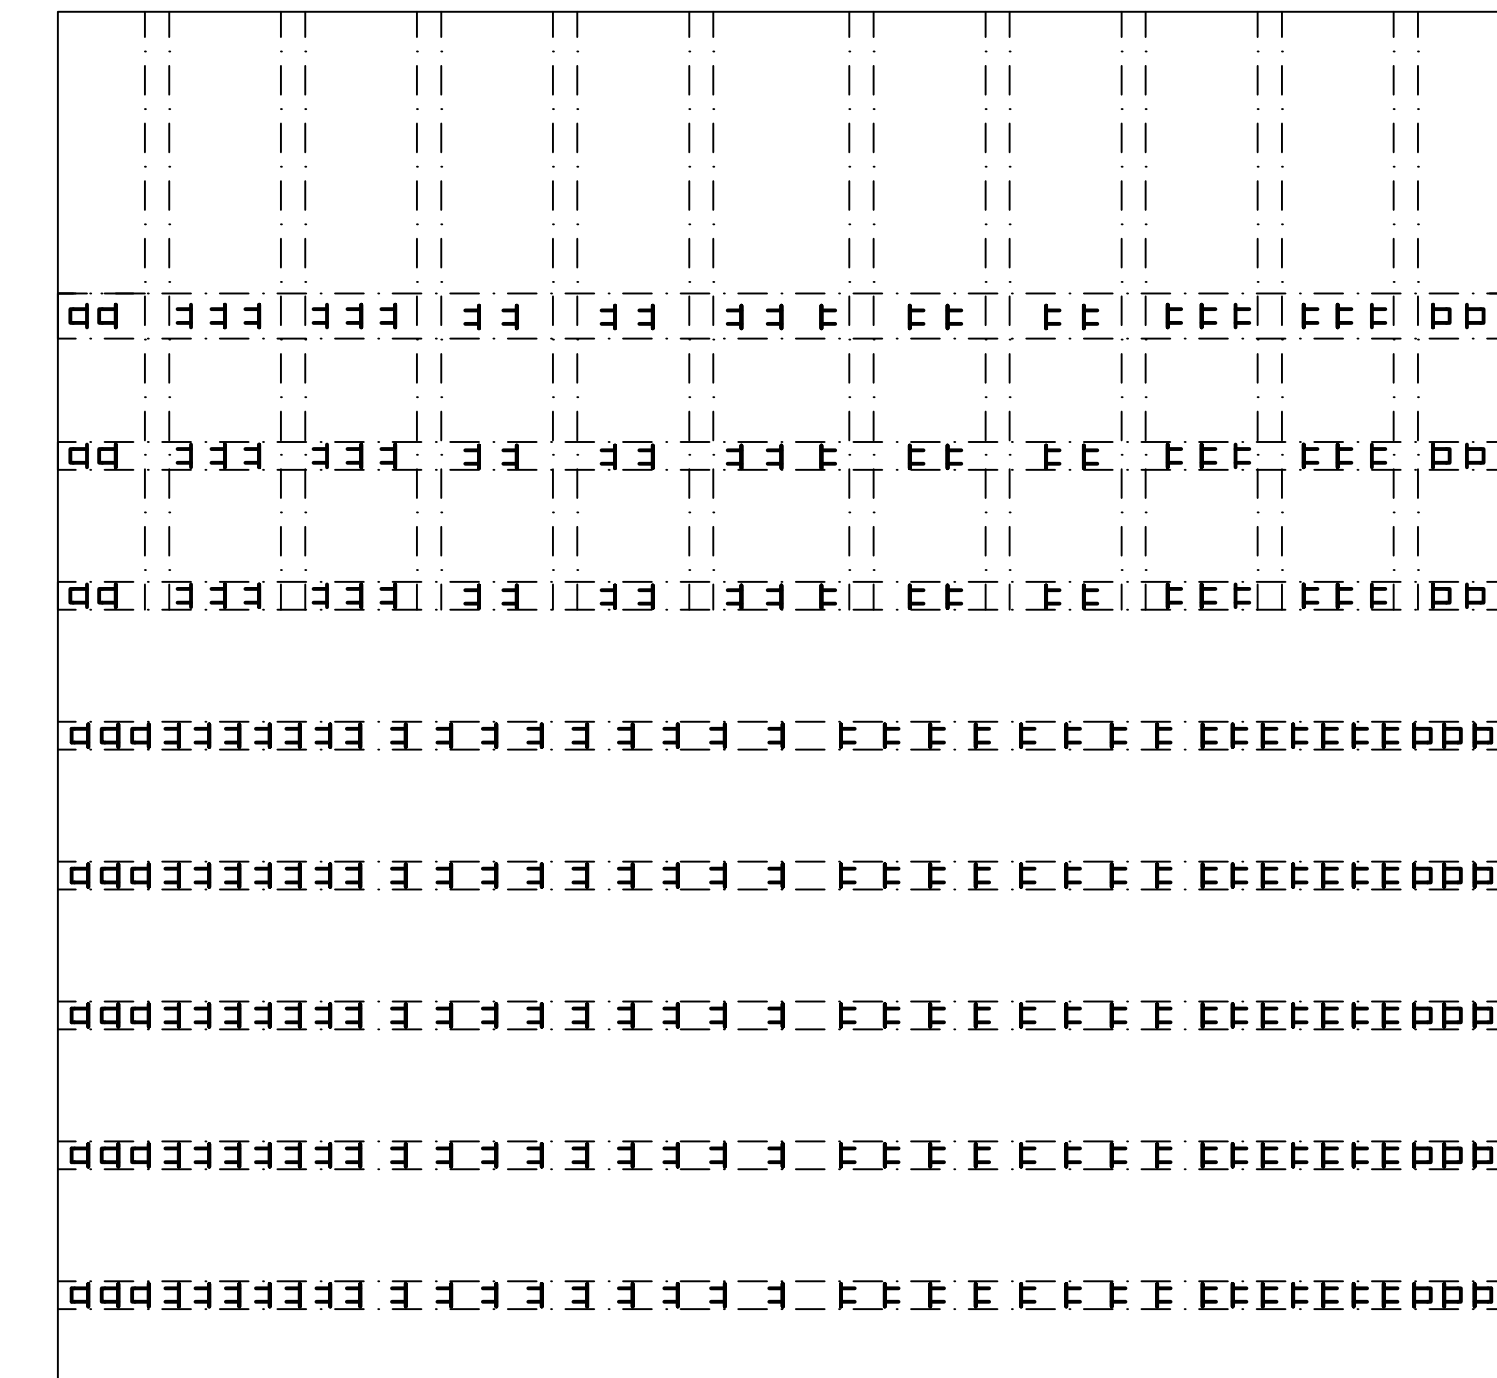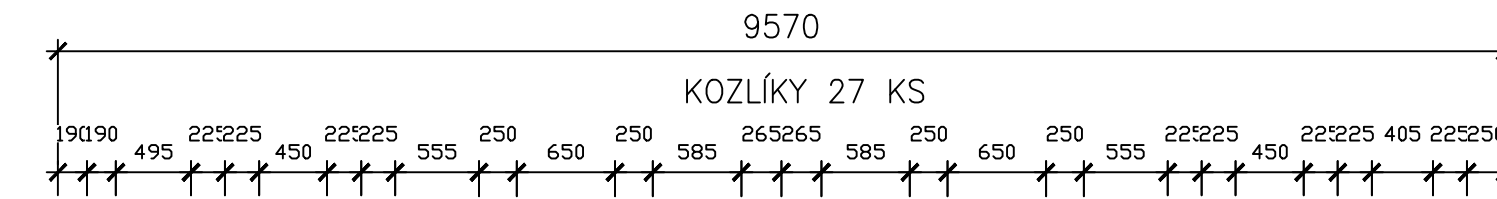


KOZÍKY 37 KS

KOZLÍKY ŘEZ 1:25

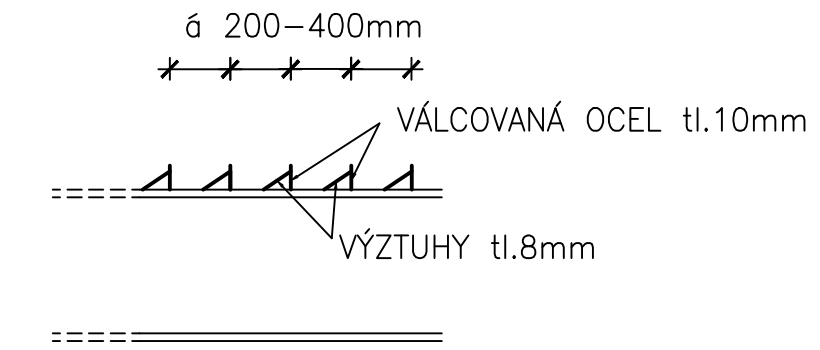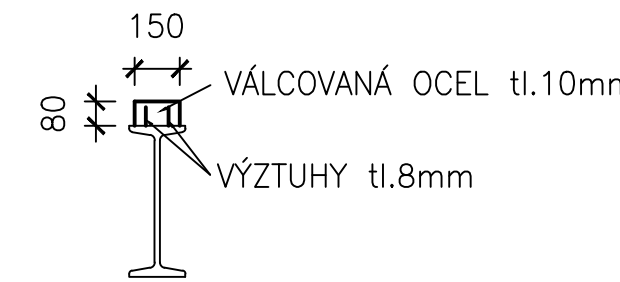

ÚPRAVA KRAJNÍCH KOZLÍKŮ 1:25

U 3 KRAJNÍCH KOZLÍKŮ BUDOU DOPLNĚNY
SMYČKY DL. 280mm O PRŮMĚRU 10mm.

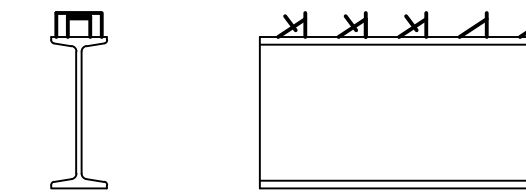


| POČET KOZLÍKŮ | |
|------------------|----------|
| CELKEM 1 POLE | 266 KS |
| HMOTNOST KOZLÍKŮ | |
| 1 KOZLÍK | 0,264 kg |
| POLE Č.6 | 70,16 kg |

SOŘADNICOVÝ SYSTÉM JTSI

VÝŠKOVÝ SYSTÉM BF

SO 201

| | | |
|--|---|---|
|  | RYBÁK – PROJEKTOVÁNÍ STAVEB, spol. s r.o. Havlíčkova 139/25a, 602 00 Brno, IČO: 25 32 56 80, ISO 9001, č. certifikátu QMS-018-2004 tel.: 543 236 081, e-mail: rybak@rybak.cz, id: ne2y6f, www.rybak.cz | |
| | HLAVNÍ INŽENÝR PROJEKTU : ING. VÍT RYBÁK ZODPOVĚDNÝ PROJEKTANT : ING. VÍT RYBÁK VYPRACOVAL : Bc. TOMÁŠ PÍREK KONTROLOVAL : ING. JIŘÍ BEDNÁŘÍK | |
| KATASTR : DOLNÍ VĚSTONICE STAVEBNÍK : SÚS JMK OBJEDNATEL : SÚS JMK AKCE : II/420 DOLNÍ VĚSTONICE MOST EV. Č. 420-012 SO 201 MOST | MĚSTSKÝ ÚŘAD : MIKULOV | DATUM : 1/2017 SOUBOR : – REVIZE : – MĚŘÍTKO : 1:50, 1:25 FORMÁT : 6 A4 STUPĚN : PDPS |
| PŘÍLOHA : VÝKRES VÝZTUŽE SPRÁŽENÍ DESKY | Č. PŘÍLOHY 9 | |