



PŘÍČNÝ ŘEZ 1:50

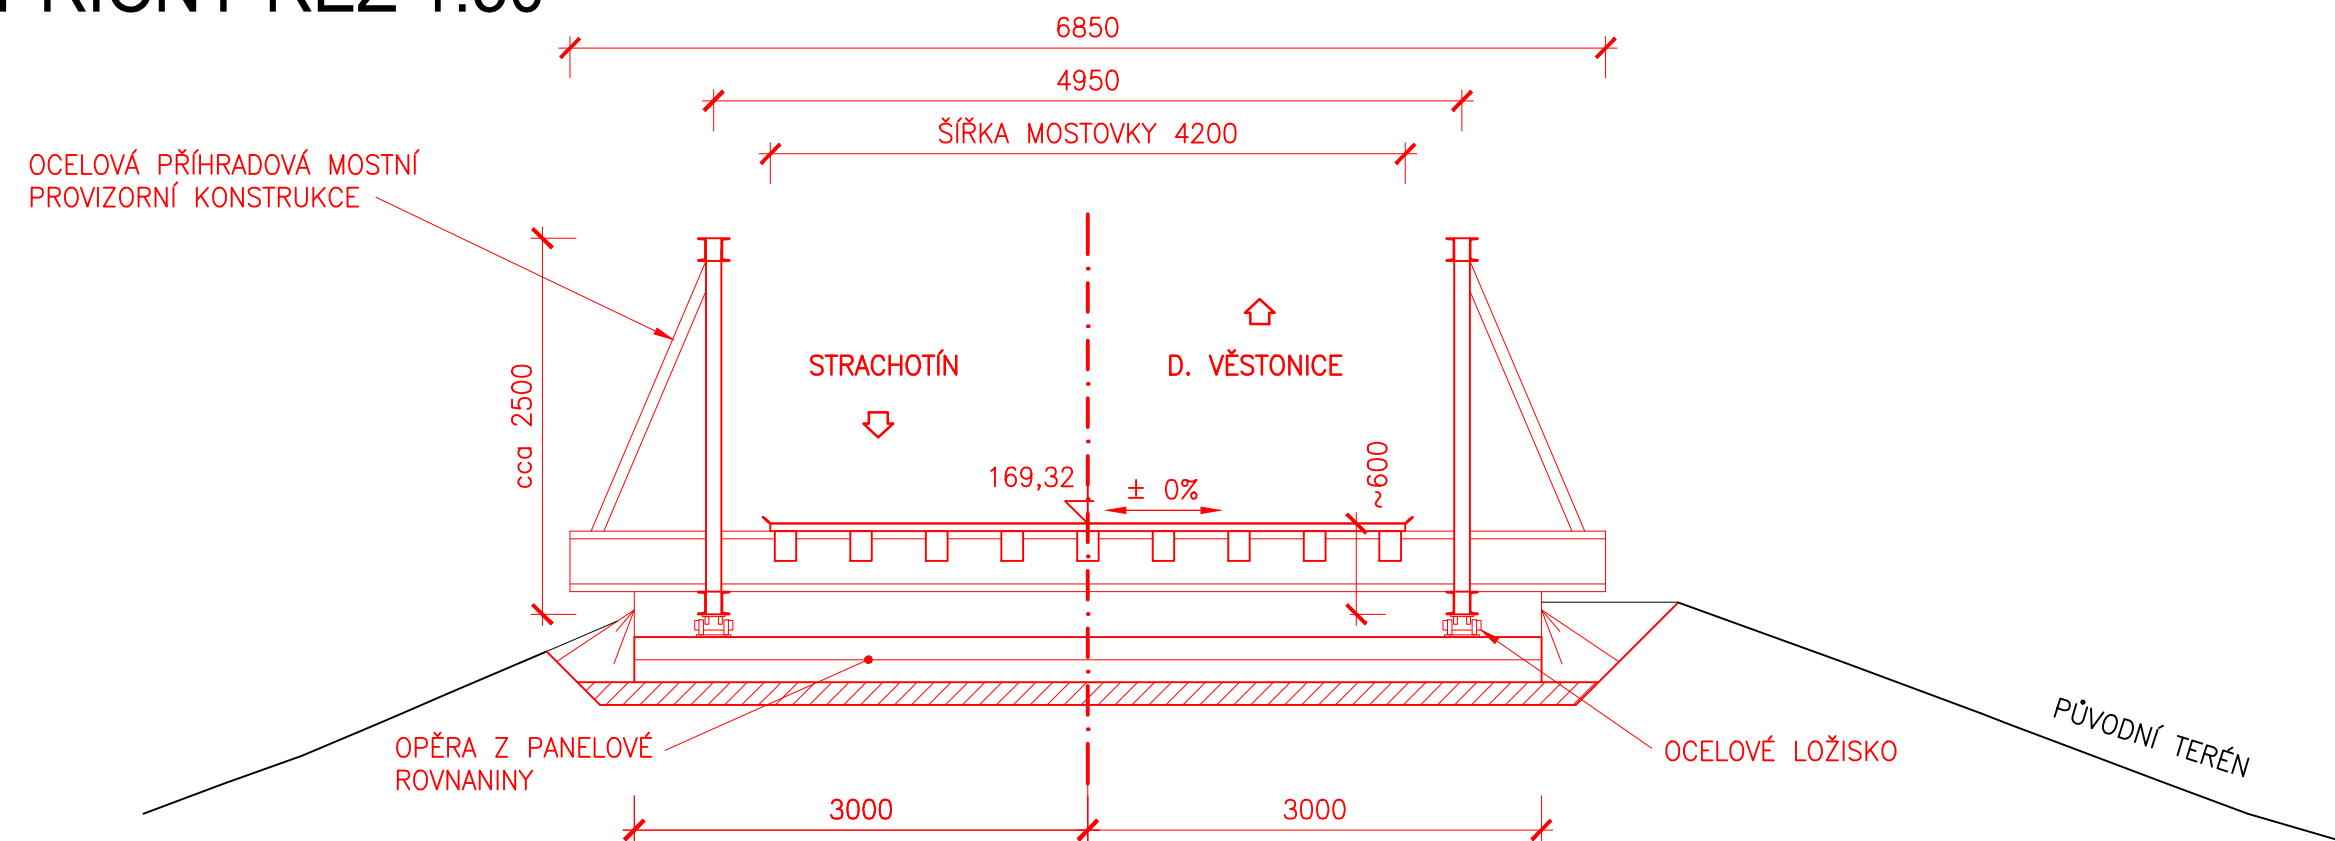

POZN.:
ROZMĚRY MOSTNÍHO PROVIZORIA JSOU ORIENTAČNÍ, BUDOU UPŘESNĚNY
V RÁMCI REALIZAČNÍ DOKUMENTACE DLE KONKRÉTNÍHO ZHOTOVITELE

PODÉLNÝ ŘEZ 1:50

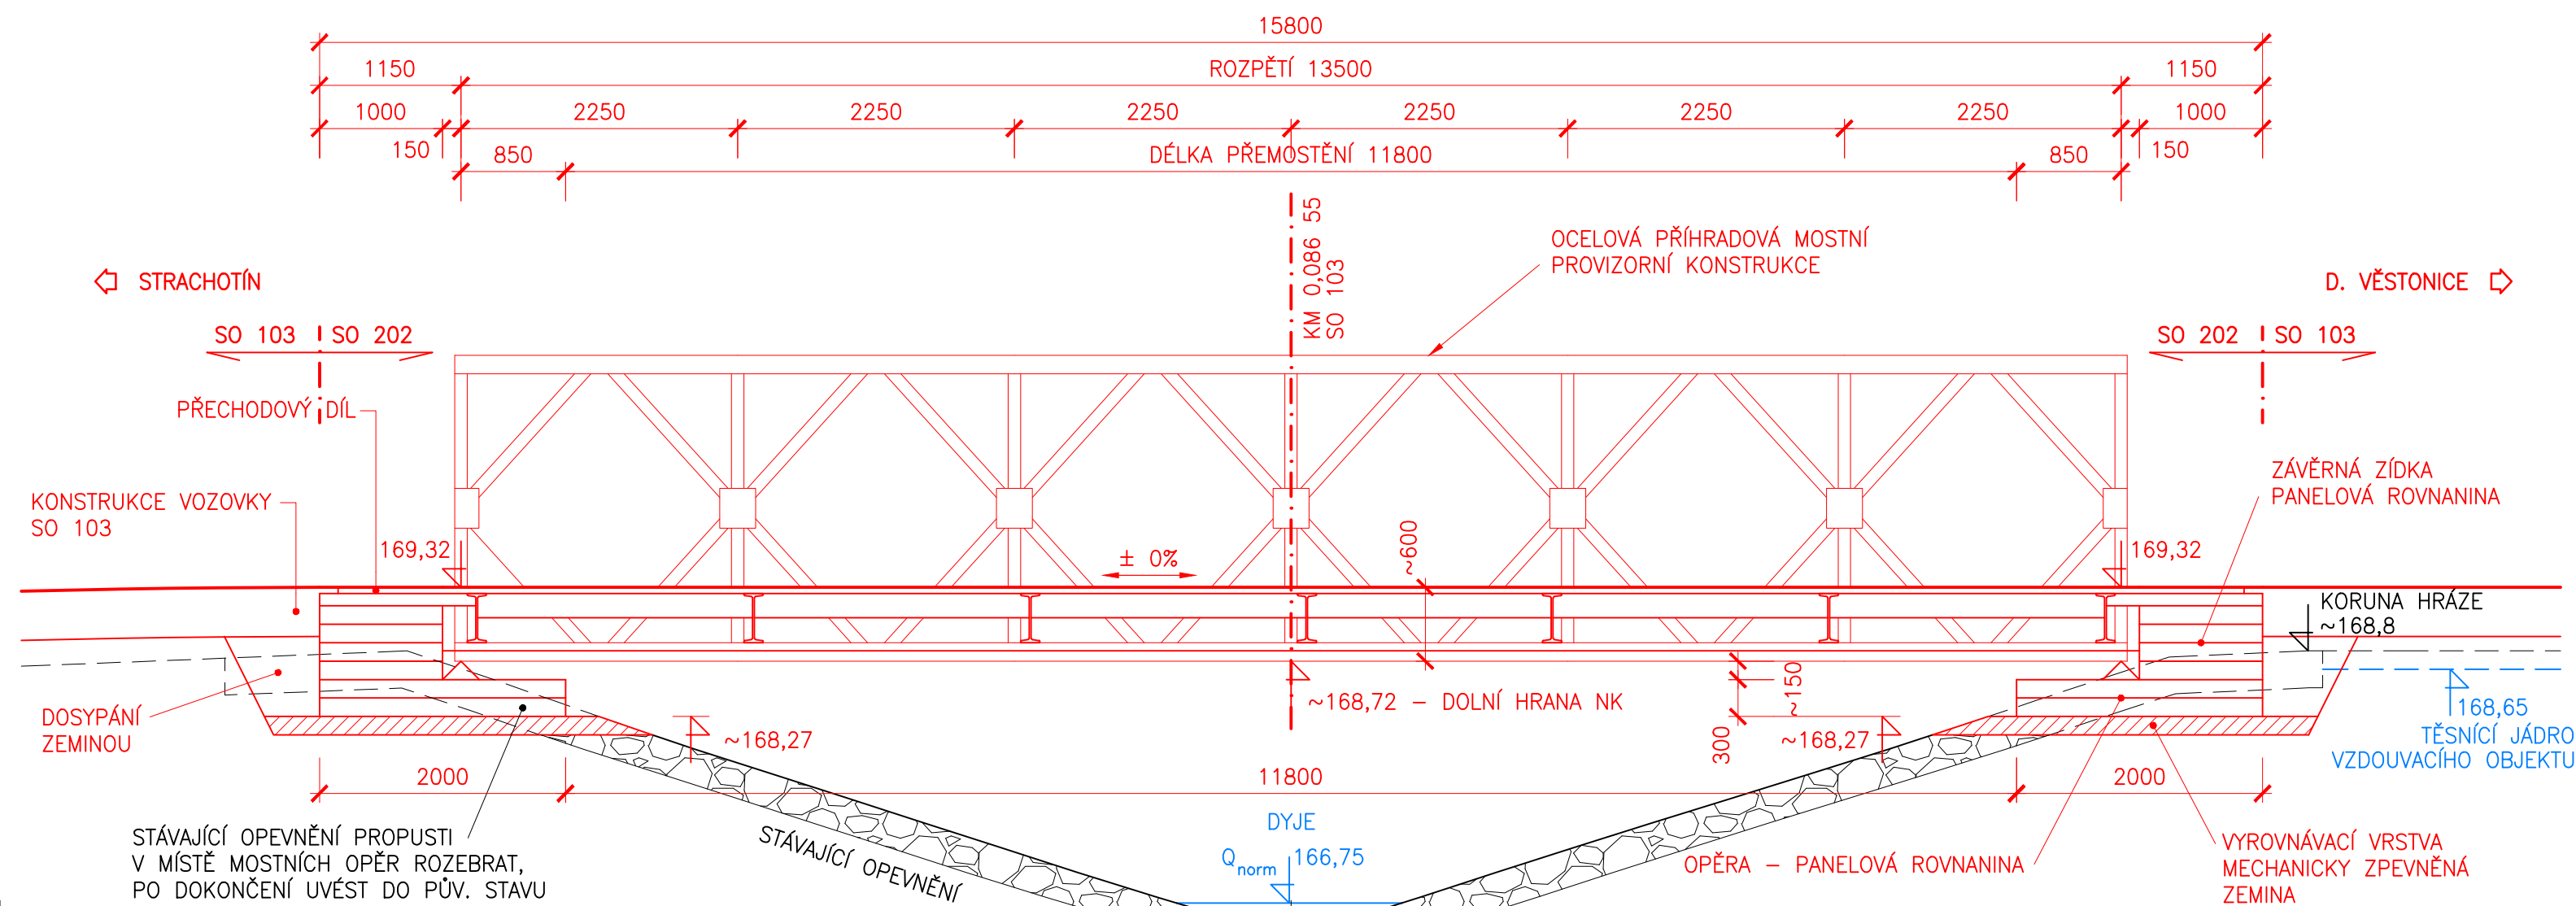

SO 202

	RYBÁK – PROJEKTOVÁNÍ STAVEB, spol. s r.o.	
	Havlíčková 139/25a, 602 00 Brno, IČO: 25 32 56 80, ISO 9001, č. certifikátu QMS-018-2004 tel.: 543 236 081, e-mail: rybak@rybak.cz, ID: ne2yj6f, www.rybak.cz	
	HLAVNÍ INŽENÝR PROJEKTU : ING. VÍT RYBÁK	
	ZODPOVĚDNÝ PROJEKTANT : ING. VÍT RYBÁK	
	VYPRACOVAL : ING. JIŘÍ BEDNAŘÍK	
	KONTOLOVAL : ING. MATĚJ VYMYSLICKÝ	
KATASTR : DOLNÍ VĚSTONICE MĚSTSKÝ ÚŘAD : MIKULOV		
STAVEBNÍK : SÚS JMK		
OBJEDNATEL : SÚS JMK		
AKCE : II/420 DOLNÍ VĚSTONICE MOST EV. Č. 420-012 SO 202 PROVIZORNÍ PŘEMOSTĚNÍ		
PŘÍLOHA : PŘEHLEDNÉ PLÁNY		
DATUM : 1/2017		SOUPRAVA
SOUBOR : –		
REVIZE : –		
MĚŘÍTKO : 1:50		
FORMÁT : 3 A4		
STUPEŇ		PDPs
Č. PŘÍLOHY 2		