


PODÉLNÝ ŘEZ


ŘEZ 1-1 – PODÉLNÝ ŘEZ NIVELETOU

M 1:50

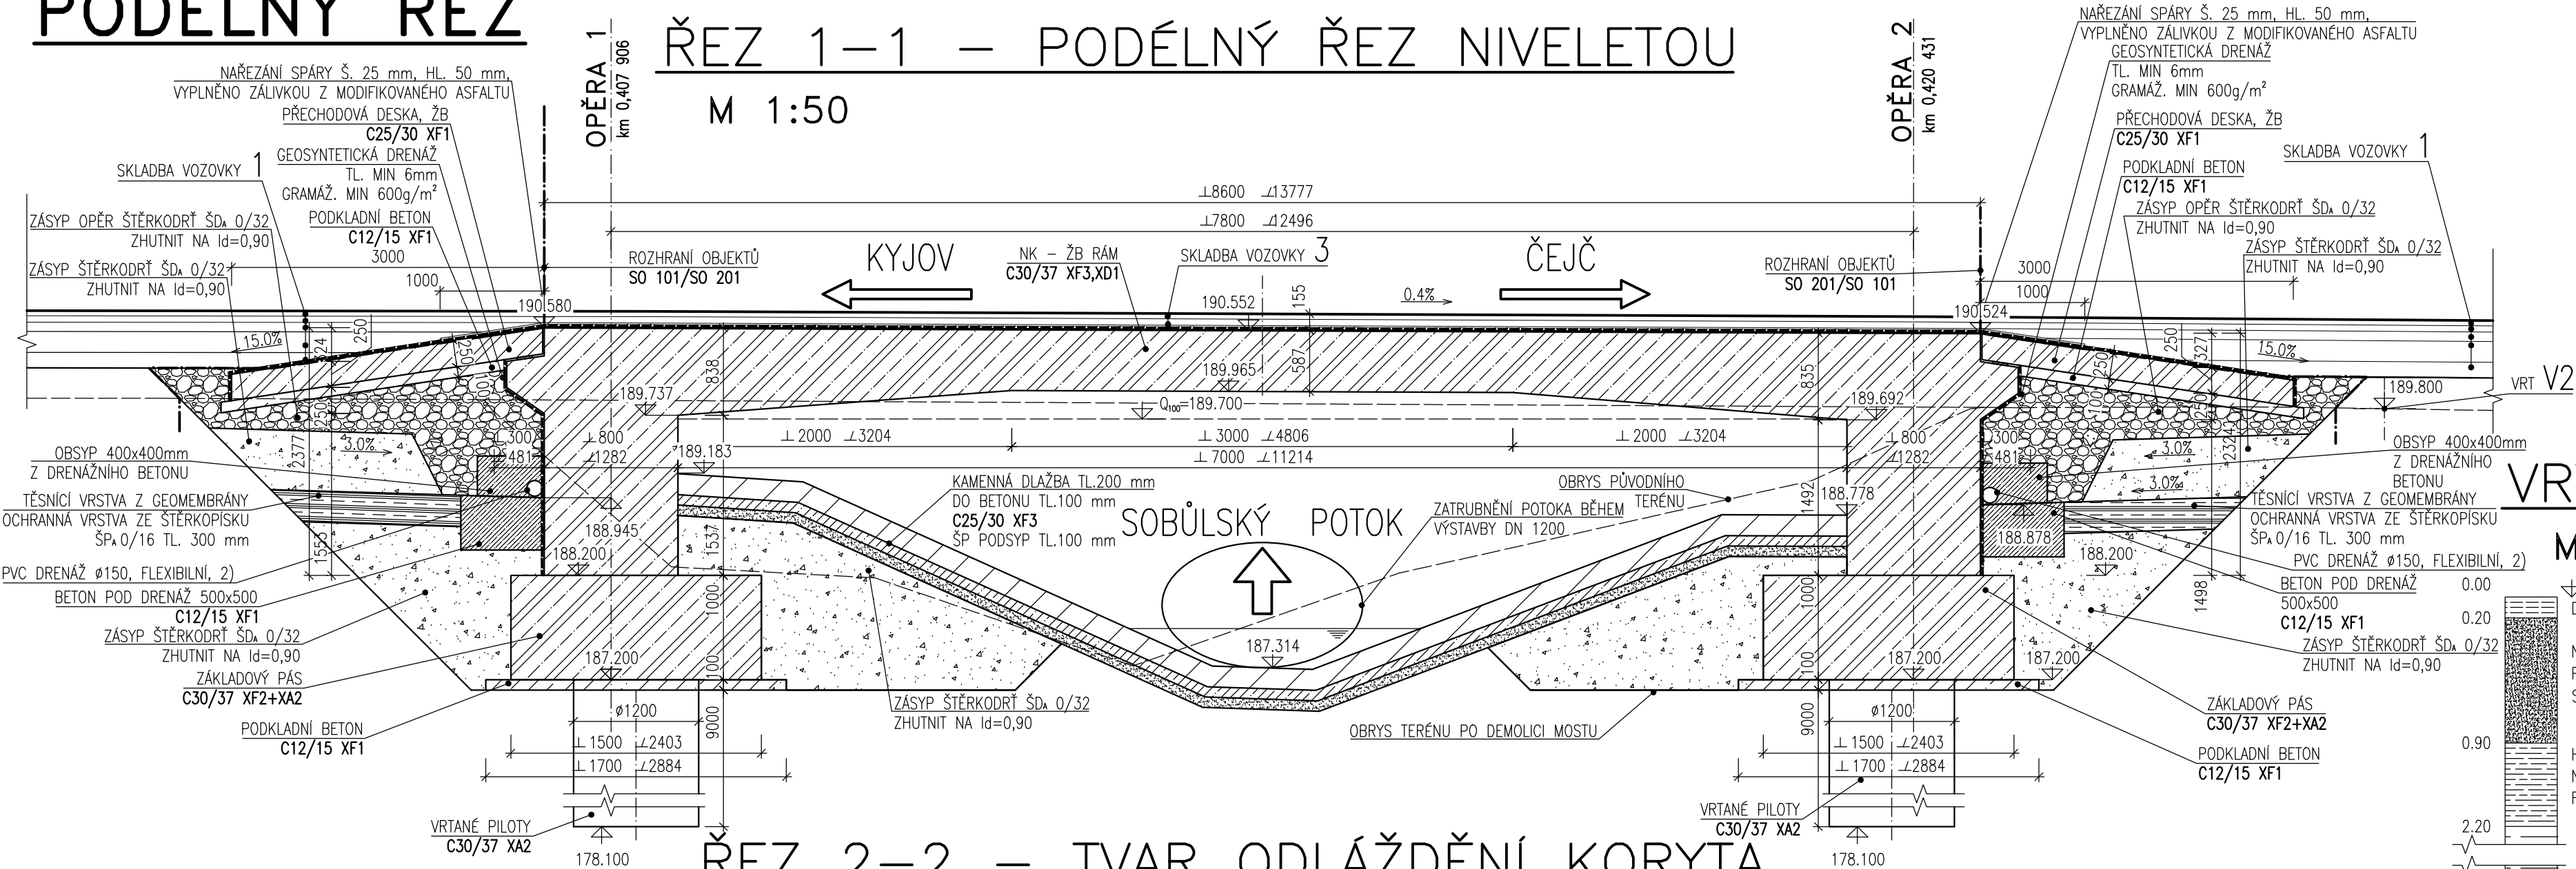

ŘEZ 2-2 – TVAR ODLÁŽDĚNÍ KORYTA

M 1:50

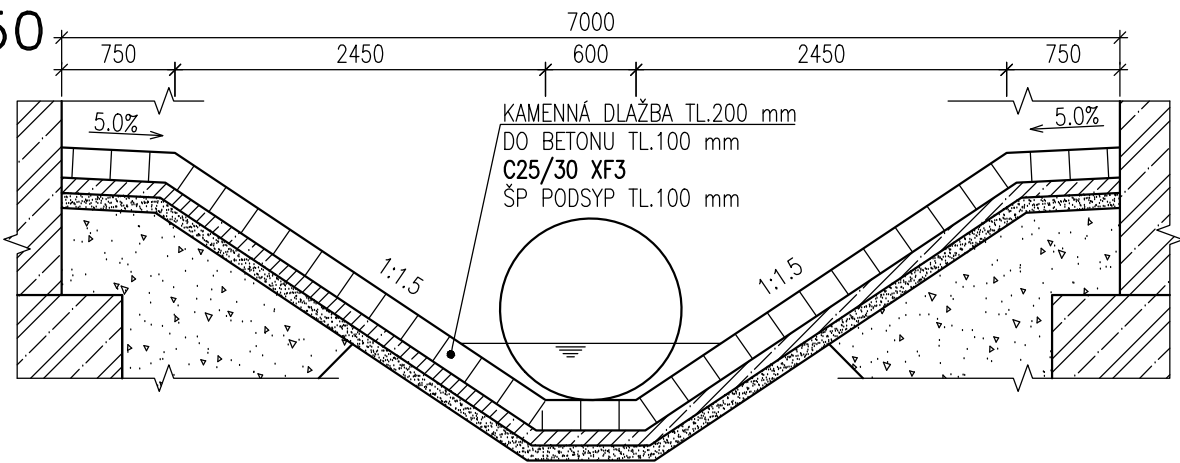

VRSTVY VOZOVKY:  
DLE TP 170  
DODATEK č. 1

– ASF. BETON PRO OBRUSNÉ VRSTVY	ACO 11+	50 mm	ČSN EN 13108-1
– ASF. BETON PRO LOŽNOU VRSTVU	PS-EP (0,25kg/m2)	60 mm	ČSN 736129
– POSTŘÍK SPOJOVACÍ	ACL 16+	60 mm	ČSN EN 13108-1
– ASF. BETON PRO PODKL. VR.	PS-EP (0,40kg/m2)	90 mm	ČSN 736129
– POSTŘÍK INFILTRAČNÍ	ACP 22+	90 mm	ČSN EN 13108-1
– STĚRKODŘÍ	PI-EP (0,80kg/m2)	70 mm	ČSN 736129
– STĚRKODŘÍ	ŠD 0/32 A	200 mm	ČSN EN 13285
– STĚRKODŘÍ	ŠD 0/32 A	150 mm	ČSN EN 13285
CELKEM		min. 550 mm	

TRÍDA DOPRAVNÍHO ZATÍŽENÍ (TDZ):III  
INT. PROVOZU TĚŽ. NÁKL. VOZ. (TN<sub>VOZO</sub>): <1500 VOZ/DEN  
NÁVRHOVÁ ÚROVEŇ PORUŠENÍ VOZOVKY:D1  
KATALOGOVÝ LIST:D1-N-2-PIII

VRSTVY VOZOVKY:  
DLE  
ČSN 73 6242

– AB PRO OBRUSNOU VR.	ACO 11+	50 mm	ČSN EN 13108-1
– POSTŘÍK SPOJOVACÍ	PS-EP (0,25kg/m2)	60 mm	ČSN 736129
– AB PRO LOŽNOU VR.	ACL 16+	60 mm	ČSN EN 13108-1
– POSTŘÍK SPOJOVACÍ	PS-EP (0,25kg/m2)	35 mm	ČSN 736129
– LITÝ ASFALT	MA 11 IV	10 mm	ČSN EN 13108-1
– HYDROIZOLACE Z NATAVOVANÝCH ISOLAČNÍCH PÁSŮ			
– PEČETIČÍ VRSTVA			
– NOSNÁ KONSTRUKCE	C30/37 XF3, XD1	500–838 mm	
CELKEM		655–993 mm	


TRÍDA DOPRAVNÍHO ZATÍŽENÍ (TDZ):III  
INT. PROVOZU TĚŽ. NÁKL. VOZ. (TN<sub>VOZO</sub>): <1500 VOZ/DEN  
NÁVRHOVÁ ÚROVEŇ PORUŠENÍ VOZOVKY:  
KATALOGOVÝ LIST:

POZNÁMKY:

- 1) VIZ 04\_PŘÍČNÝ ŘEZ
- 2) DETAIL ŘEŠENÍ DRENÁŽE A PROSTUPU OPĚROU DLE VZOROVÝCH LISTŮ MD ČR – VL 204.01 05/2015 A VL 204.01a 05/2015

VRT V2

M 1:50

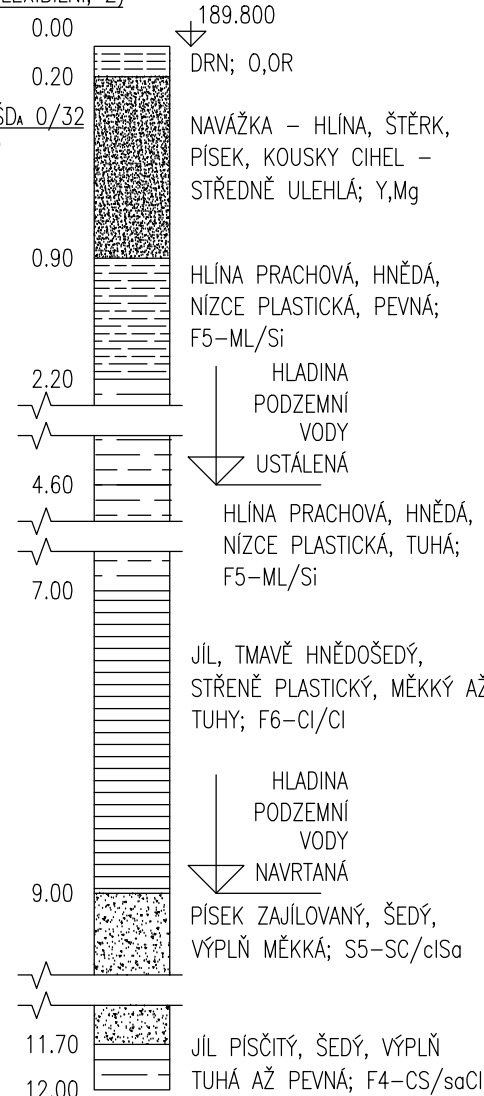

Duševní a průmyslové vlastnictví  
**PIS PECHAL, s.r.o.**  
Veškerá práva vyhrazena.  
Postoupení třetím osobám není dovoleno

Výškový systém: Bpv  
Souřadnicový systém: S – JTSK

ZMĚNA		DATUM		PROVEDL		PODPIS	
HIP	ZOD. PROJEKTANT	VYPRACOVAL		KONTROLOVAL		PIS PECHAL, s.r.o.	
ING. JAN KRAKOVÍČ	ING. VOJTECH KONEČNÝ	ING. MIROSLAV LOUČKA		ING. ANTONIN PECHAL, CSc.		Projektové a inženýrské služby 602 00 BRNO, Lidická 42	
OBJEDNATEL		Správa a údržba silnic Jihomoravského kraje příspěvková organizace kraje		tel: 731 482 865, 513 030 460, e-mail: pis@pechal.cz		PIS PECHAL, s.r.o.	
STAVBA		II/422 Kyjov-Svatobořice-Místřín		DATUM KVĚTEN 2017		KRAJ JIHO-MORAVSKÝ	
ČÁST		C. STAVEBNÍ ČÁST		STUPEŇ DSP/PDPS		OKRES HODONÍN	
OBJEKT		SO 201 – MOST EV.Č. 422-019		ČÍS.ZAK. P2/001/27		OBEC KYJOV-SVATOBOŘICE-MÍSTŘÍN	
PŘÍLOHA		PODÉLNÝ ŘEZ – STÁVAJÍCÍ STAV		MĚŘÍTKO 1:50		FORMÁT 8xA4	
				ČÍS.PŘÍLOHY		ČÍS.PARÉ	
				03			