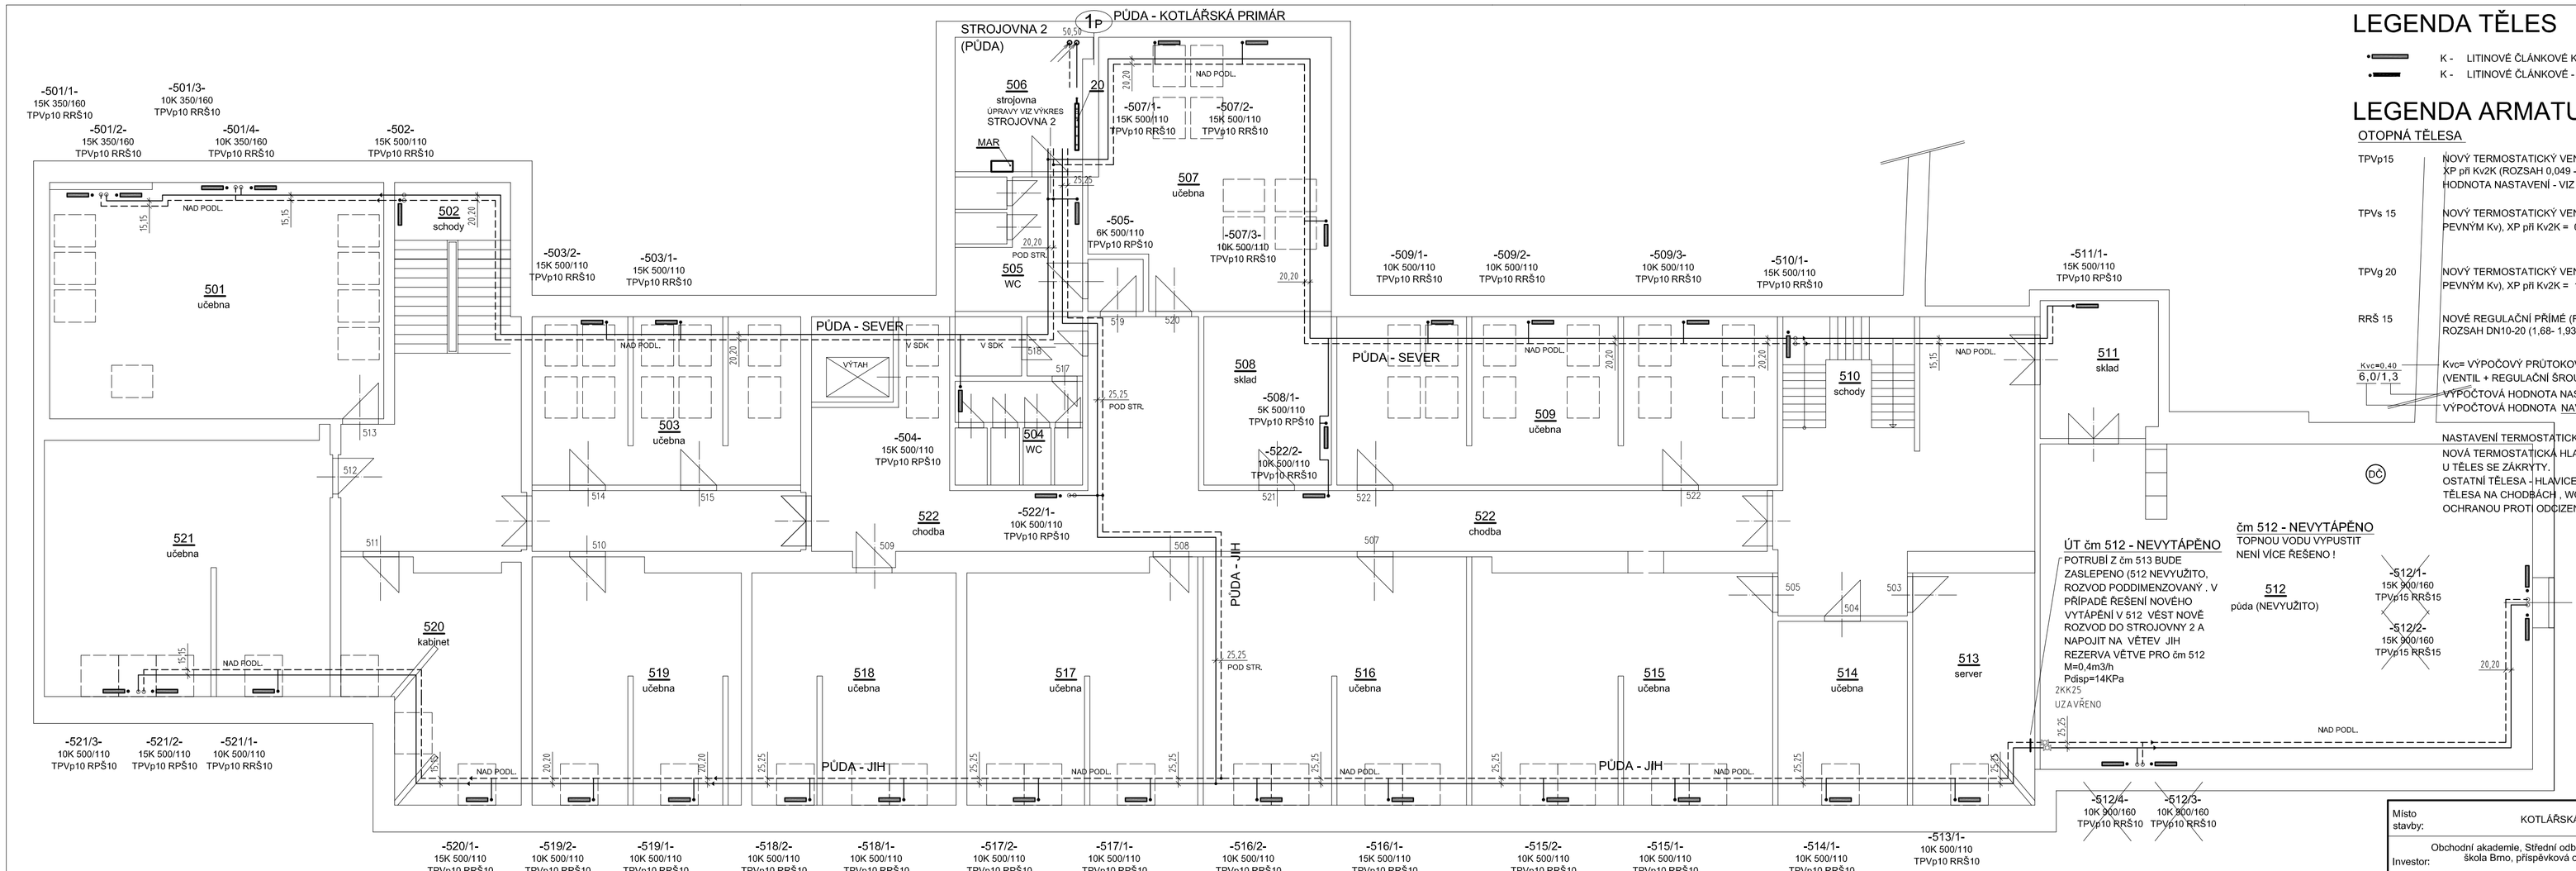

PODKROVÍ

LEGENDA TĚLES

K - LITINOVÉ ČLÁNKOVÉ KALOR - stávající

K - LITINOVÉ ČLÁNKOVÉ - NOVÉ

LEGENDA ARMATUR

OTOPNÁ TĚLESA

TPVp15 — NOVÝ TERMOSTATICKÝ VENTIL PŘÍMÝ (R=ROHOVÝ) DN15 S PLYNULOU PŘEDREGULACÍ XP při Kv2K (ROZSAH 0,049 - 0,67m3/h, STUPNICE 1-8)
HODNOTA NASTAVENÍ - VIZ SCHEMA TĚLES

TPVs 15 — NOVÝ TERMOSTATICKÝ VENTIL PŘÍMÝ (R=ROHOVÝ) DN15 BEZ PŘEDREGULACE (S PEVNÝM Kv), XP při Kv2K = 0,79m3/h

TPVg 20 — NOVÝ TERMOSTATICKÝ VENTIL PŘÍMÝ (R=ROHOVÝ) DN20 BEZ PŘEDREGULACE (S PEVNÝM Kv), XP při Kv2K = 1,35m3/h

RRŠ 15 — NOVÉ REGULAČNÍ PŘÍMÉ (R= ROHOVÉ) ŠROUBENÍ DN15
ROZSAH DN10-20 (1,68- 1,93)

Kvc=0,40 / 6,0/1,3 — Kvc= VÝPOČOVÝ PRŮTOKOVÝ SOUČINITEL REGULAČNÍHO KOMPLETU OTOPNÉHO TĚLESA (VENTIL + REGULAČNÍ ŠROUBENÍ)
VÝPOČTOVÁ HODNOTA NASTAVENÍ NAVRŽENÉHO REGULAČNÍHO ŠROUBENÍ
VÝPOČTOVÁ HODNOTA NAVRŽENÉHO TERMOSTATICKÉHO VENTILU

NASTAVENÍ TERMOSTATICKÝCH HLAVIC - VIZ TECHNICKÁ ZPRÁVA
NOVÁ TERMOSTATICKÁ HLAVICE S ODDĚLENÝM TEPLOTNÍM ČIDLEM
U TĚLES SE ZÁKRYTY,
OSTATNÍ TĚLESA - HLAVICE S VESTAVĚNÝM ČIDLEM
TĚLESA NA CHODBÁCH , WC, SPOLEČNÝCH PROSTORÁCH = HLAVICE SE ZVÝŠENOU OCHRANOU PROTI ODCIZENÍ

Místo stavby:	KOTLÁŘSKÁ 263/9, BRNO, 611 53	**Ing. Zdeněk PROKEŠ** PROJEKCE VYTÁPĚNÍ A ZTI Vrbenského 711/3, Brno 624 00 mob: 773 246 554 tel: 517 071 227 IČ: 623 20 637 mail:prokes.zdenek@email.cz	
Investor:	Obchodní akademie, Střední odborná škola knihovnická a Vyšší odborná škola Brno, příspěvková organizace, Brno Kotlářská 263/9		
Vypracoval:	Ing. Prokeš Zdeněk	datum: 11/2018	číslo paré:
Zodp. projektant:	Ing. Prokeš Zdeněk	stupeň: DVZ	
Akce:	**KOTLÁŘSKÁ 263/ 9** **OPTIMALIZACE VYTÁPĚNÍ OBJEKTU ŠKOLY**	měřítko: 1:100	
Část:	D.1.4.1 ÚSTŘEDNÍ VYTÁPĚNÍ	zak.čís.: 201814	
Výkres:	BUDOVA A,B - PŮDORYS PODKROVÍ	č. výkr.: 06	