STROJOVNA 2
(PODKROVÍ-A)

PŮDORYS 1: 50

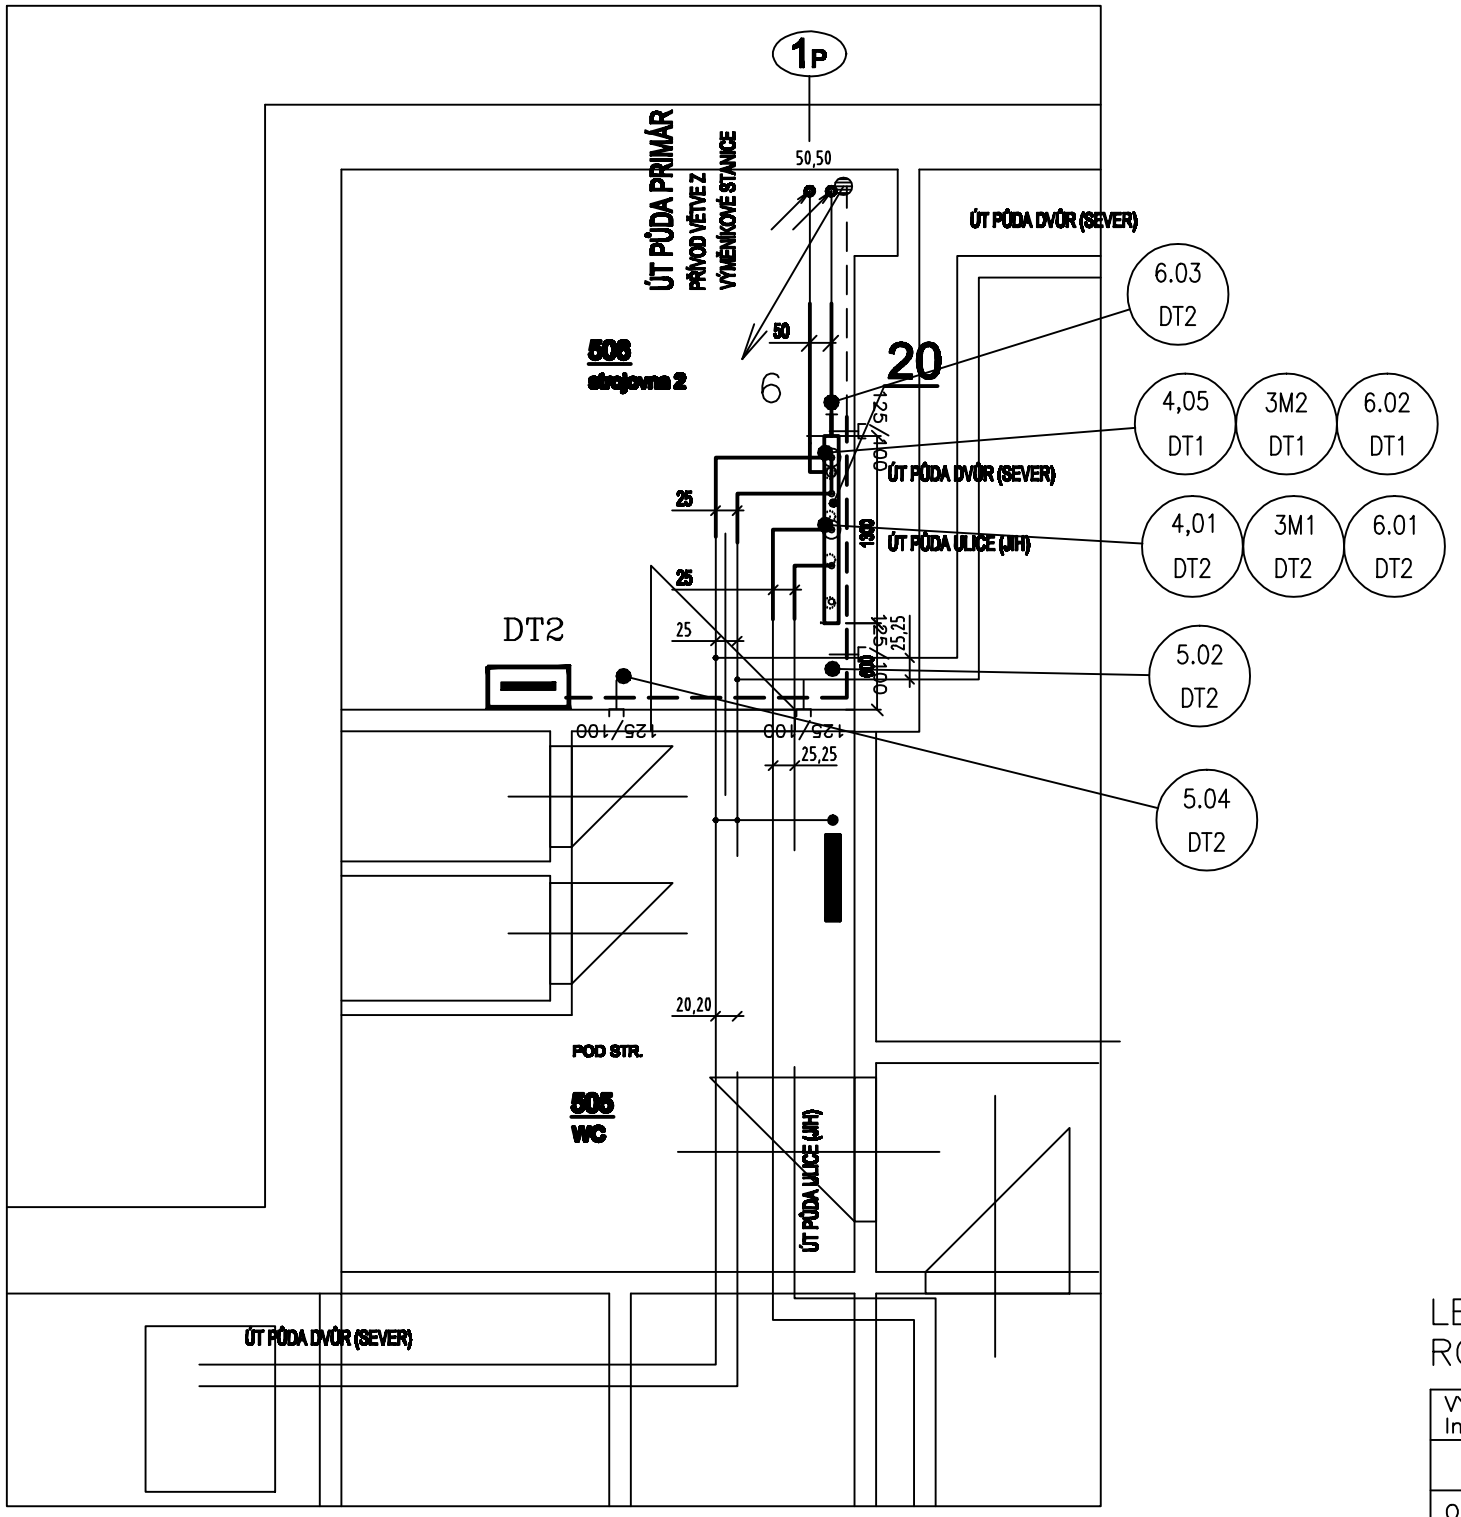

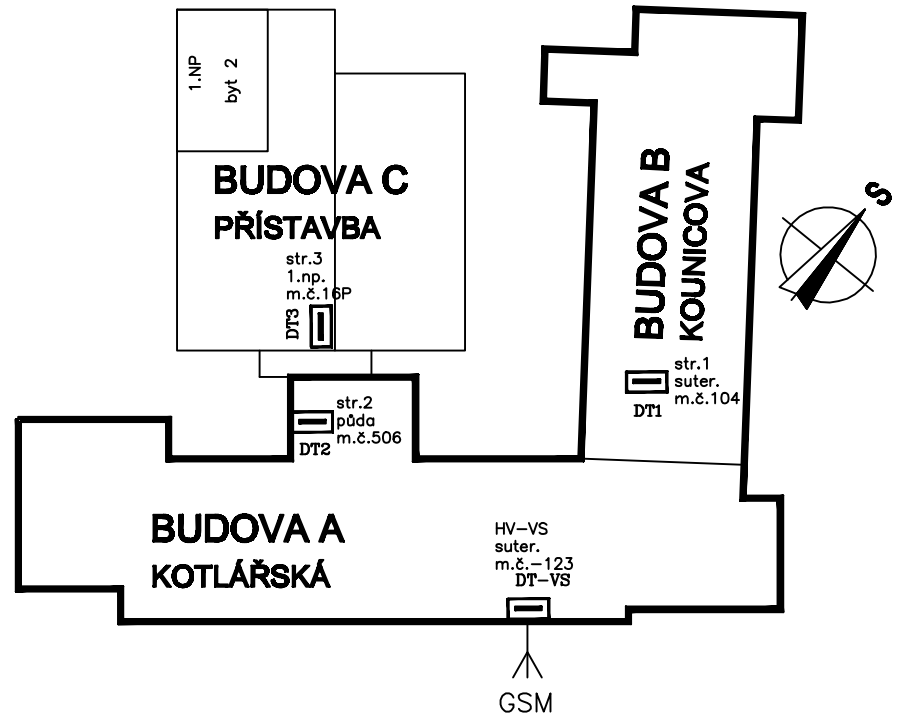

Legenda:

——— kabelová trasa

– – – kabel

Kabely uloženy po stěnách (v liště, v trubce, v kabelovém žlabu).
Provést ochranné pospojování.

3.04 DT1 – položka 3,04, napájena (připojena) z položky DT1 (rozvaděče)

LEGENDA–VIZ.TABULKA V TECHNICKÉ ZPRÁVĚ
ROZVODNÁ SOUSTAVA: 3NPE str. 50Hz, 400V / TN–S

VYPRACOVAL	ODP.PROJ.PROFESE	KONTROLOVAL	ODP.PROJ.STAVBY	Ing.J.Macíček
Ing.J.Macíček	Ing.Macíček	Ing.Z.Prokeš	Ing. Zdeněk Prokeš	Projekce MaR a elektro Tel.: 605 409 594 Mail: macicek.j@seznam.cz
OKRES: Jihomoravský		OBEC: Brno, Kotlářská 9		Ing. Zdeněk PROKEŠ
INVESTOR: OA, SOŠK a VOŠ Kotlářská 9, 611 53 Brno				

KOTLÁŘSKÁ 263/9 Optimalizace vytápění objektu školy D.1.4.2 MaR, elektroinstalace	FORMAT	2 A4
	DATUM	01.12.2018
	STUPEN	TD
	MERITKO	1:50
	ZAK.CISLO: 201814	
Půdorys strojovny 2	ARCHIVNI CISLO 11/2018	C.VYKRESU 142V