



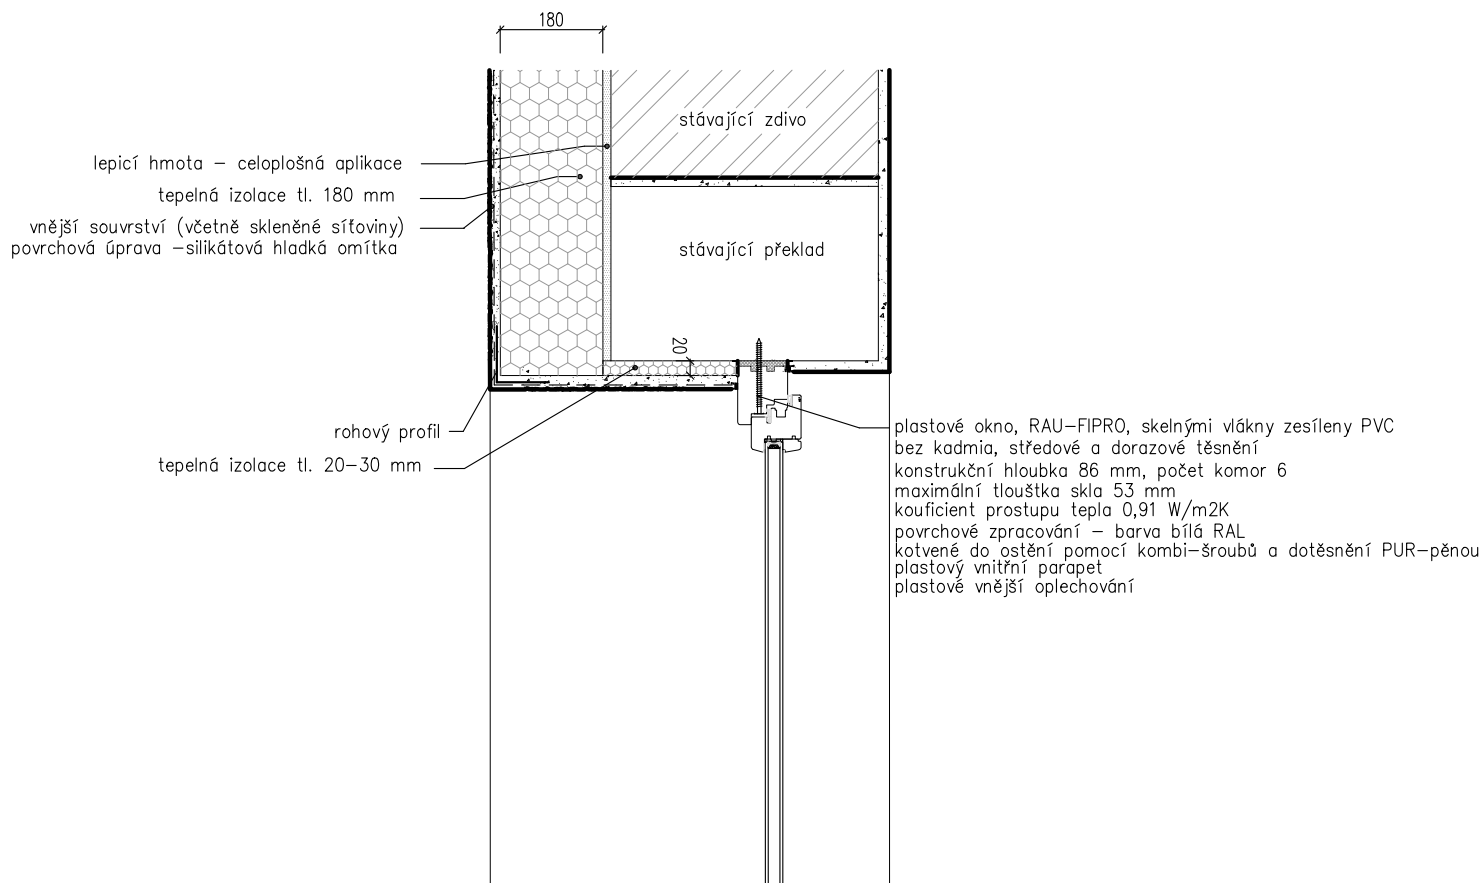

ŘEŠENÍ DETAILU NADPRAŽÍ

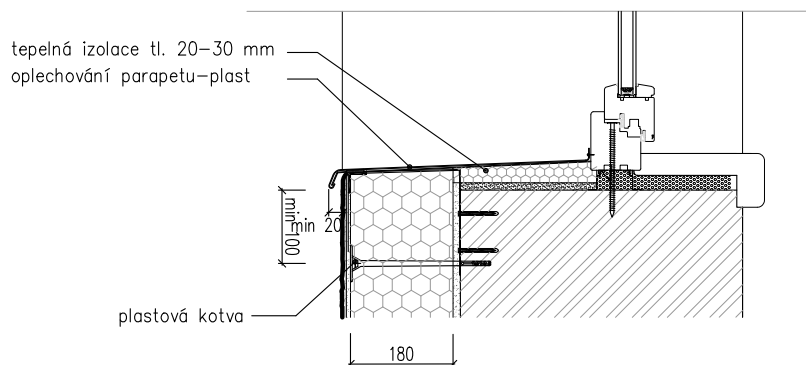

ŘEŠENÍ DETAILU PARAPETU



ZODPOVĚDNÝ PROJEKTANT	ING. JIŘÍ KRATOCHVÍL		 <div>ING. KRATOCHVÍL JIŘÍ PROJEKTOVÁ, REALIZAČNÍ, PORADENSKÁ ČINNOST VE STAVEBNICTVÍ A TZB SLATINSKÁ 92, 636 00 BRNO</div>	
KRESLIL	ING. JIŘÍ KRATOCHVÍL			
KRAJ : JIHOMORAVSKÝ		Kat. úz.: STŘELICE		
STAVEBNÍK : Zámeček Střelice, přísp. organizace, Tetčická 69/71, 664 47 Střelice				
NÁZEV OBJEKTU ZATEPLENÍ NOVÉHO PAVILONU VÝMĚNA PARAPETŮ OTVORŮ, ÚPRAVA FASÁDY, VÝMĚNA PRVKŮ OBJEKT : STUDIE				
NÁZEV VÝKRESU DETAIL "C"			DATUM	ÚNOR 2014
			FORMÁT	2 A4
			MĚŘÍTKO	1 : 10
			ÚČEL	PPS
			Č.SOUPRAVY	Č.VÝKRESU D.1.2.11