


# ŘEZ A - A'

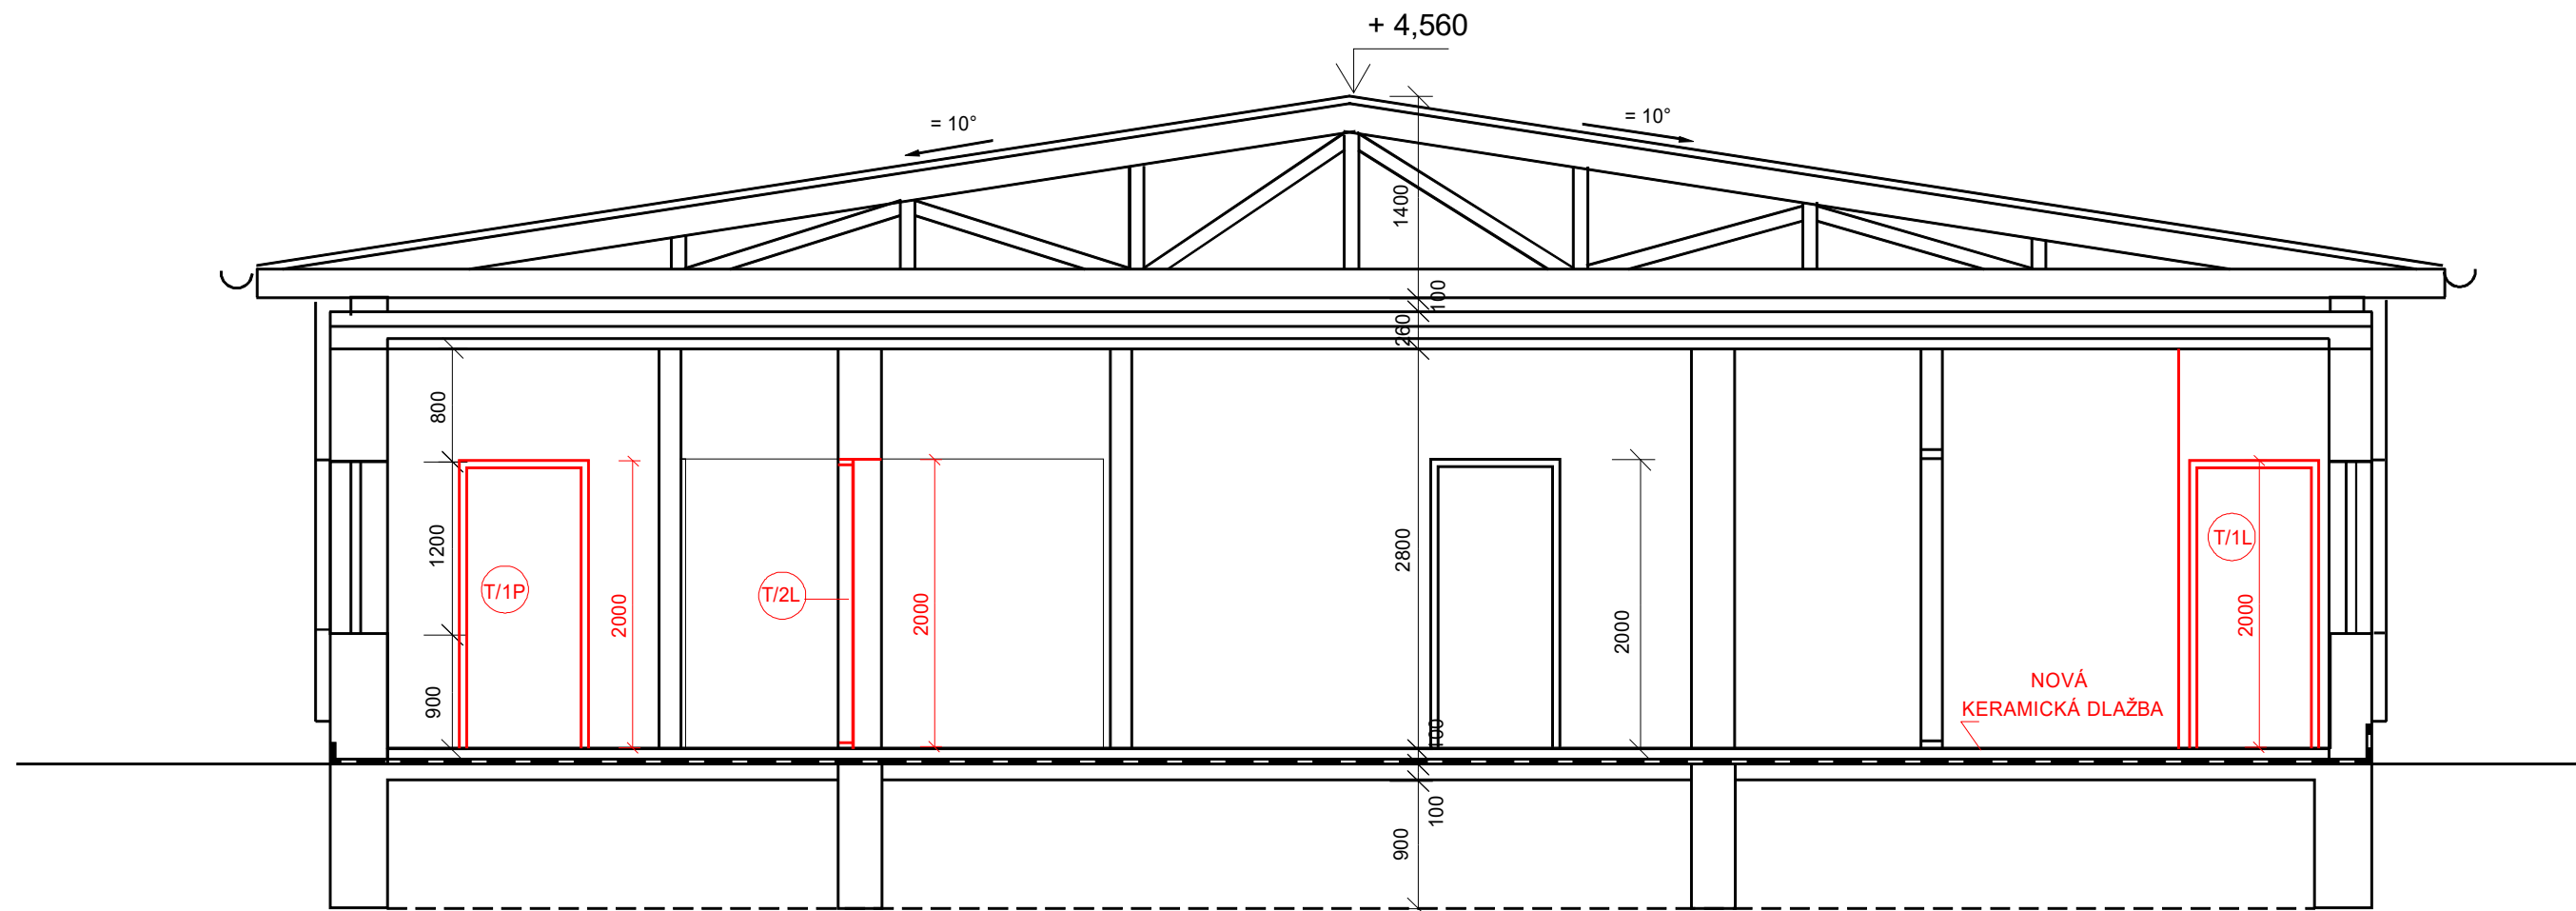

## LEGENDA HMOT :

	STÁVAJÍCÍ KONSTRUKCE
	BOURANÉ KONSTRUKCE
	NOVÉ KONSTRUKCE

ZODP.PROJEKTANT	VYPRACOVAL	KRESLIL	 <b>ING. IVAN ZBOŘIL</b> Projektová činnost Vedlejší 8, Brno 625 00 IČO : 463 39 221	
ING. ZBOŘIL	ING. ZBOŘIL	D CAD Pro 2000		
STAVEBNÍK : OU a PrŠ BRNO, LOMENÁ 44			DSP	
BRNO, AREÁL OU a PrŠ BRNO, LOMENÁ 44 STAVEBNÍ ÚPRAVY PRO ZMĚNU VYUŽITÍ STAVBY VÝUKOVÉ DÍLNY NA MATEŘSKOU ŠKOLU (DOČASNÁ STAVBA - DO 3 LET)			FORMÁT	
			DATUM	11/2018
ŘEZ A - A'			MĚŘÍTKO : 1:50	VÝKRES Č. : D.1.1.4