


ŘEZ PARKOVACÍ PLOCHOU
M 1:25

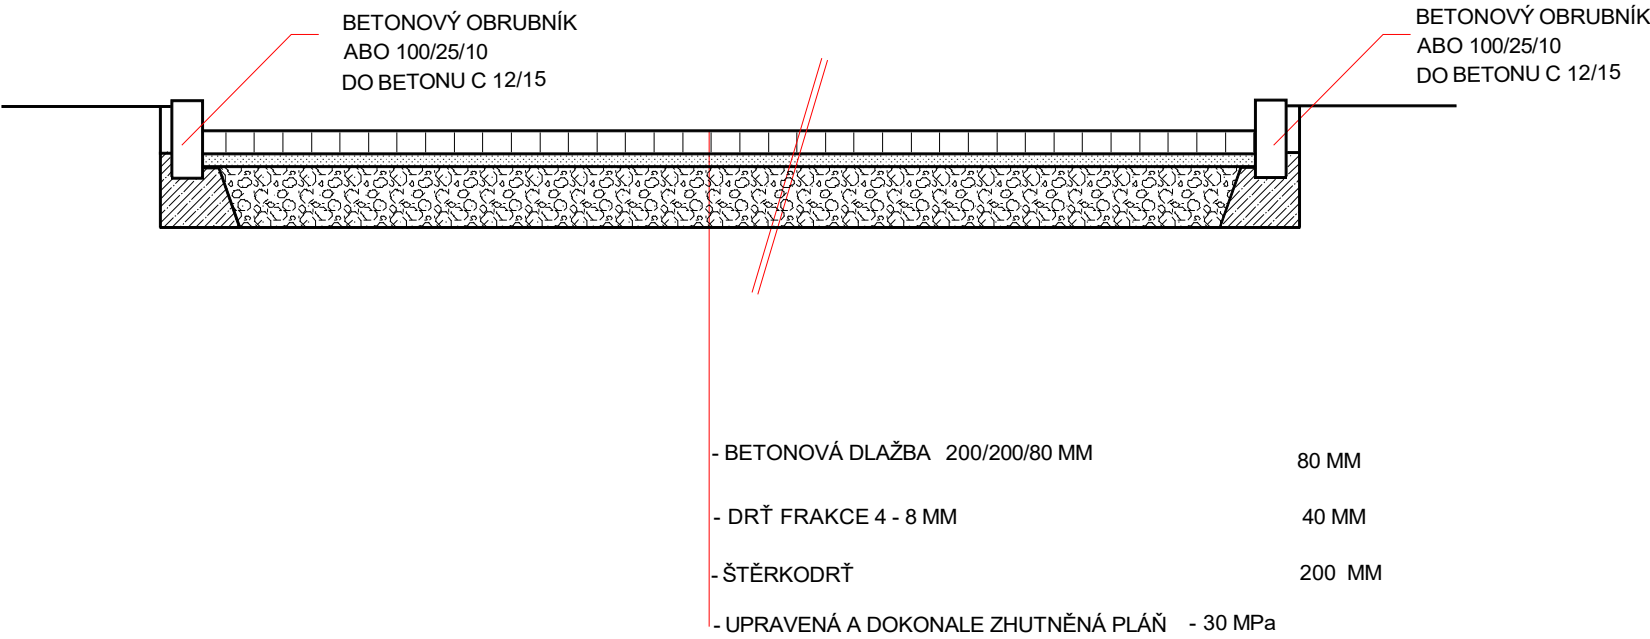

POZNÁMKA :
Původní vrstvy - betonová plocha včetně podsypu budou odstraněny, nahradí se betonovou dlažbou uvedené skladby.

ZODP.PROJEKTANT	VYPRACOVAL	KRESLIL	 <div>ING. IVAN ZBOŘIL Projektová činnost Vedlejší 8, Brno 625 00 IČO : 463 39 221</div>	
ING. ZBOŘIL	ING. ZBOŘIL	D CAD Pro 2000		
STAVEBNÍK : OU a PrŠ BRNO,LOMENÁ 44			DSP	
BRNO, AREÁL OU a PrŠ BRNO, LOMENÁ 44 STAVEBNÍ ÚPRAVY PRO ZMĚNU VYUŽITÍ STAVBY VÝUKOVÉ DÍLNY NA MATEŘSKOU ŠKOLU (DOČASNÁ STAVBA - DO 3 LET)			FORMÁT	
			DATUM	11/2018
			MĚŘÍTKO : 1:25	VÝKRES Č. : D.1.1.11
ŘEZ PARKOVACÍ PLOCHOU				