


KOORDINAČNÍ SITUAČNÍ VÝKRES

STAVEBNÍ ÚPRAVY PRO ZMĚNU VYUŽITÍ STAVBY
VÝUKOVÉ DÍLNY NA MATEŘSKOU ŠKOLU

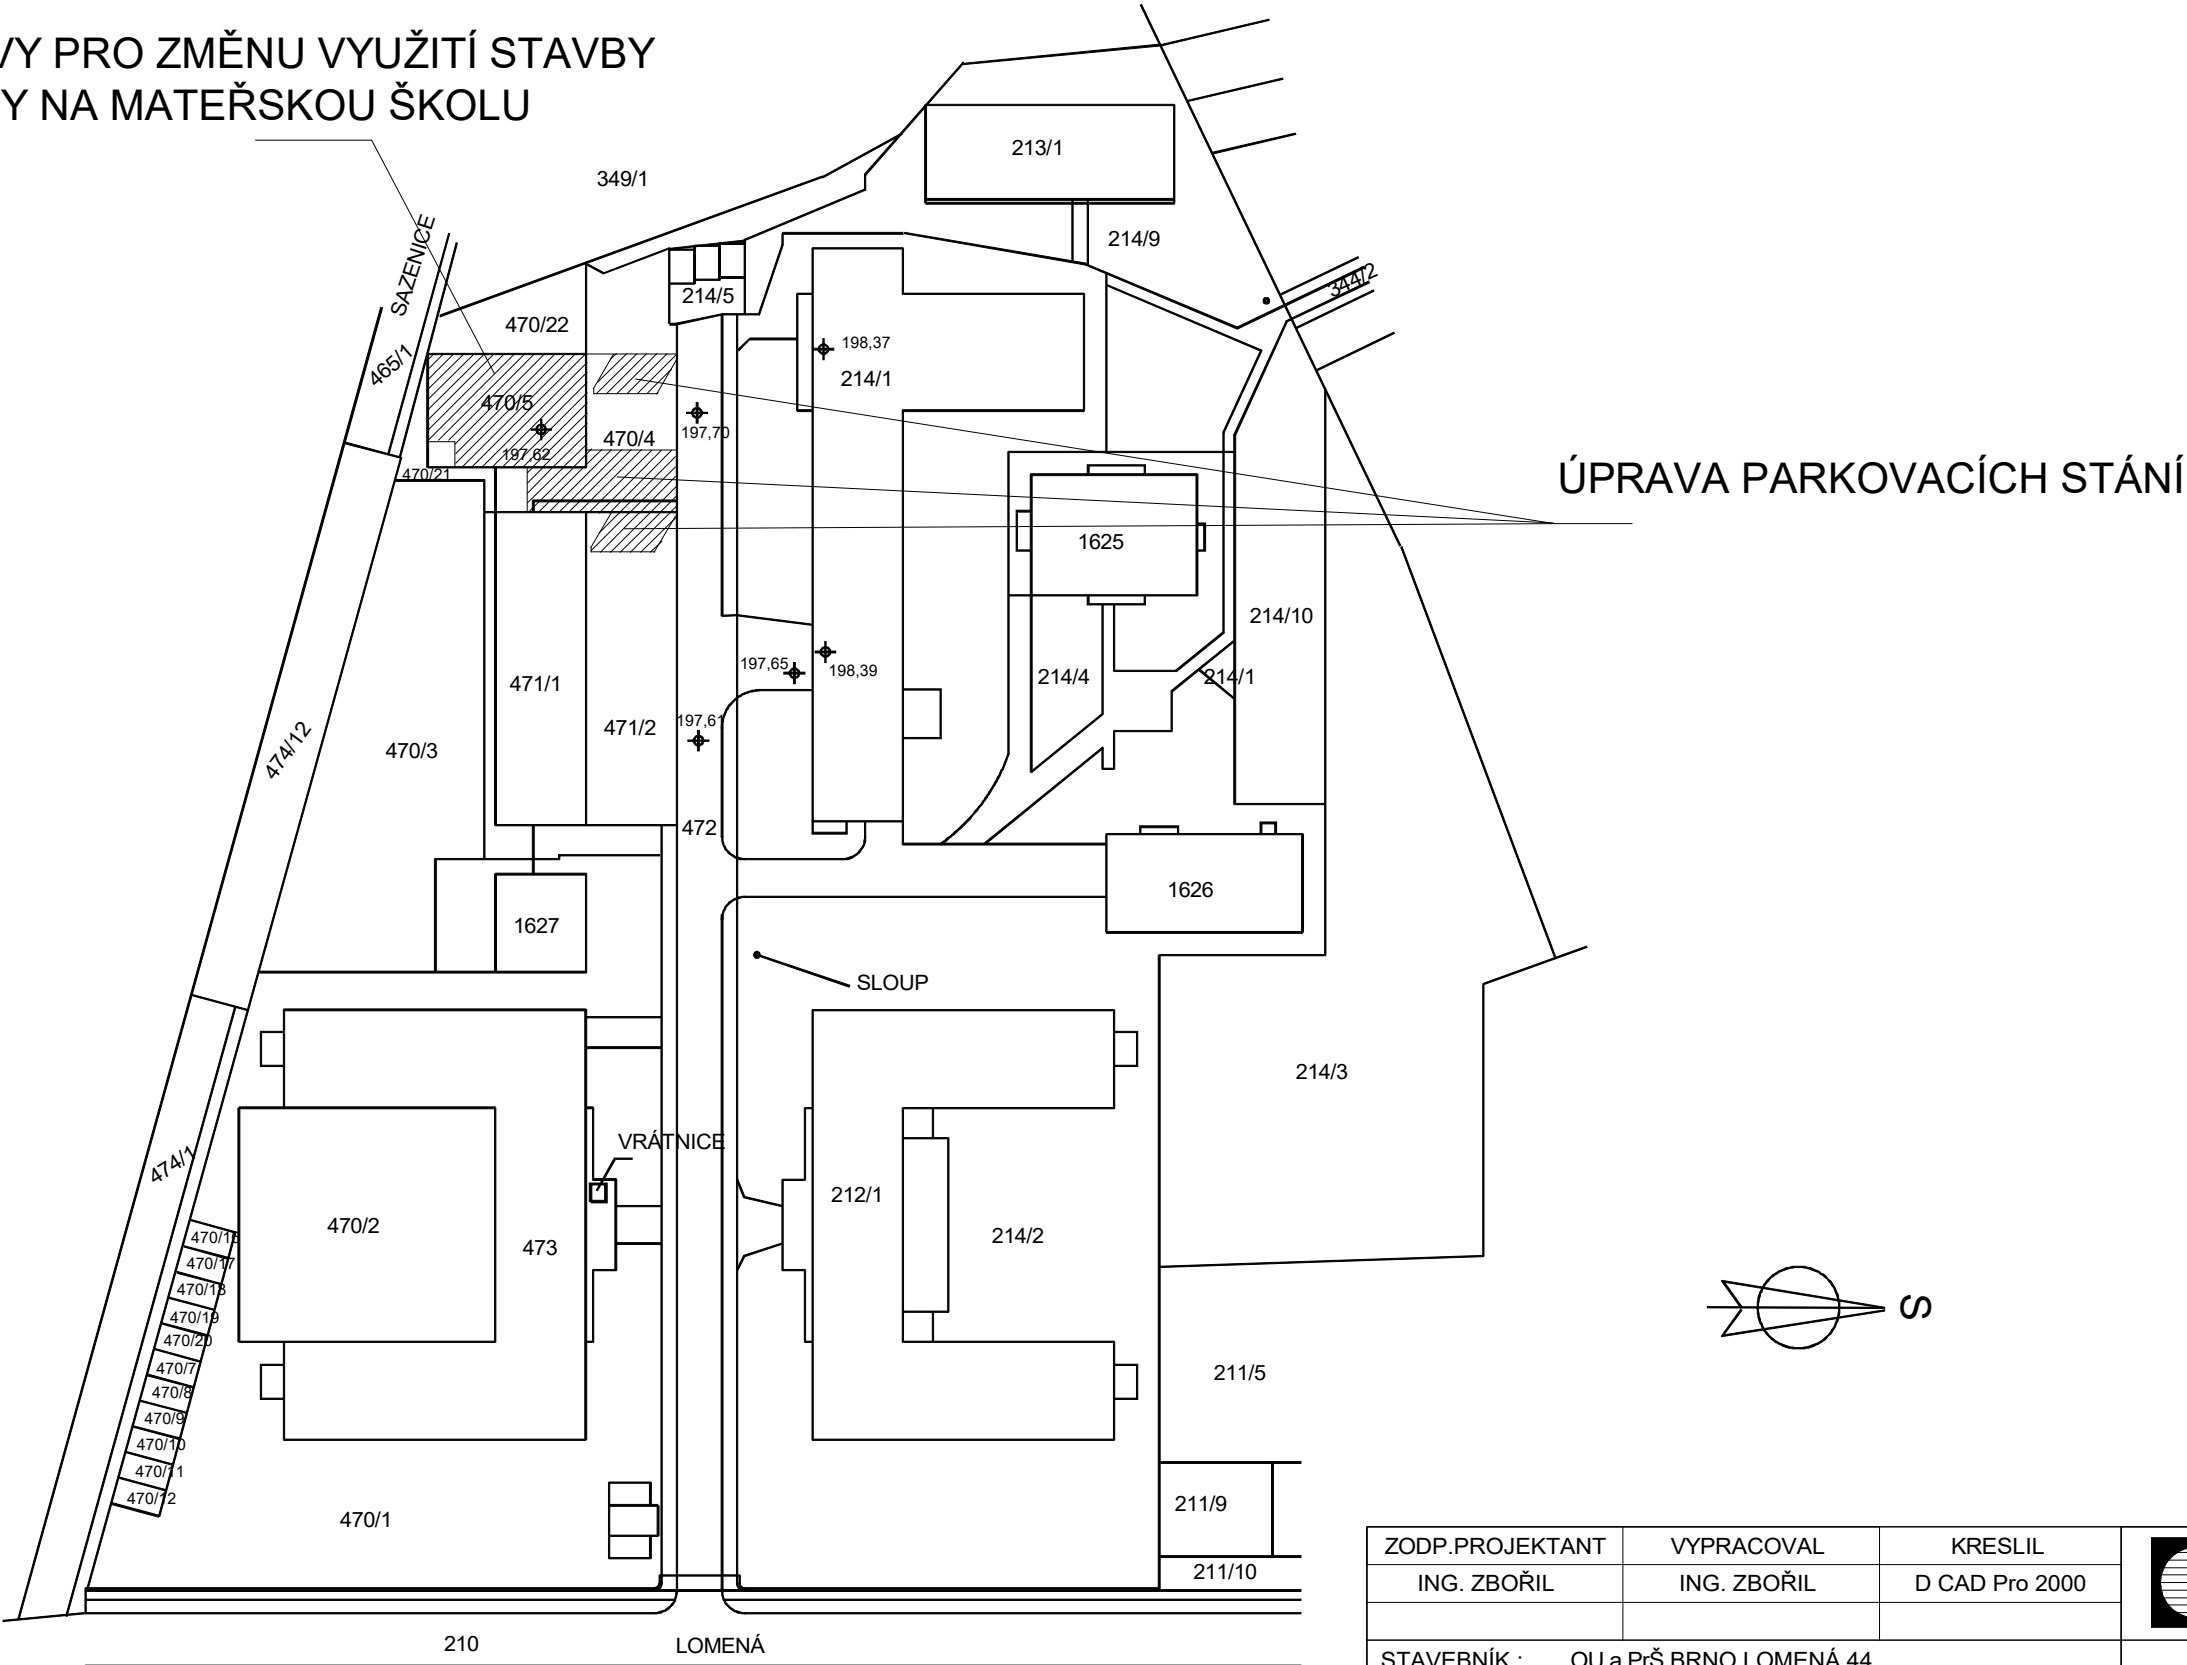

ZODP.PROJEKTANT	VYPRACOVAL	KRESLIL	 ING. IVAN ZBOŘIL Projektová činnost Vedlejší 8, Brno 625 00 IČO : 463 39 221	
ING. ZBOŘIL	ING. ZBOŘIL	D CAD Pro 2000		
STAVEBNÍK : OU a PrŠ BRNO,LOMENÁ 44			DSP	
BRNO, AREÁL OU a PrŠ BRNO, LOMENÁ 44 STAVEBNÍ ÚPRAVY PRO ZMĚNU VYUŽITÍ STAVBY VÝUKOVÉ DÍLNY NA MATEŘSKOU ŠKOLU (DOČASNÁ STAVBA - DO 3 LET)			FORMÁT	
			DATUM	11/2018
KOORDINAČNÍ SITUAČNÍ VÝKRES			MĚŘÍTKO : 1:1000	VÝKRES Č. : C.3