




ŘEZ A-A

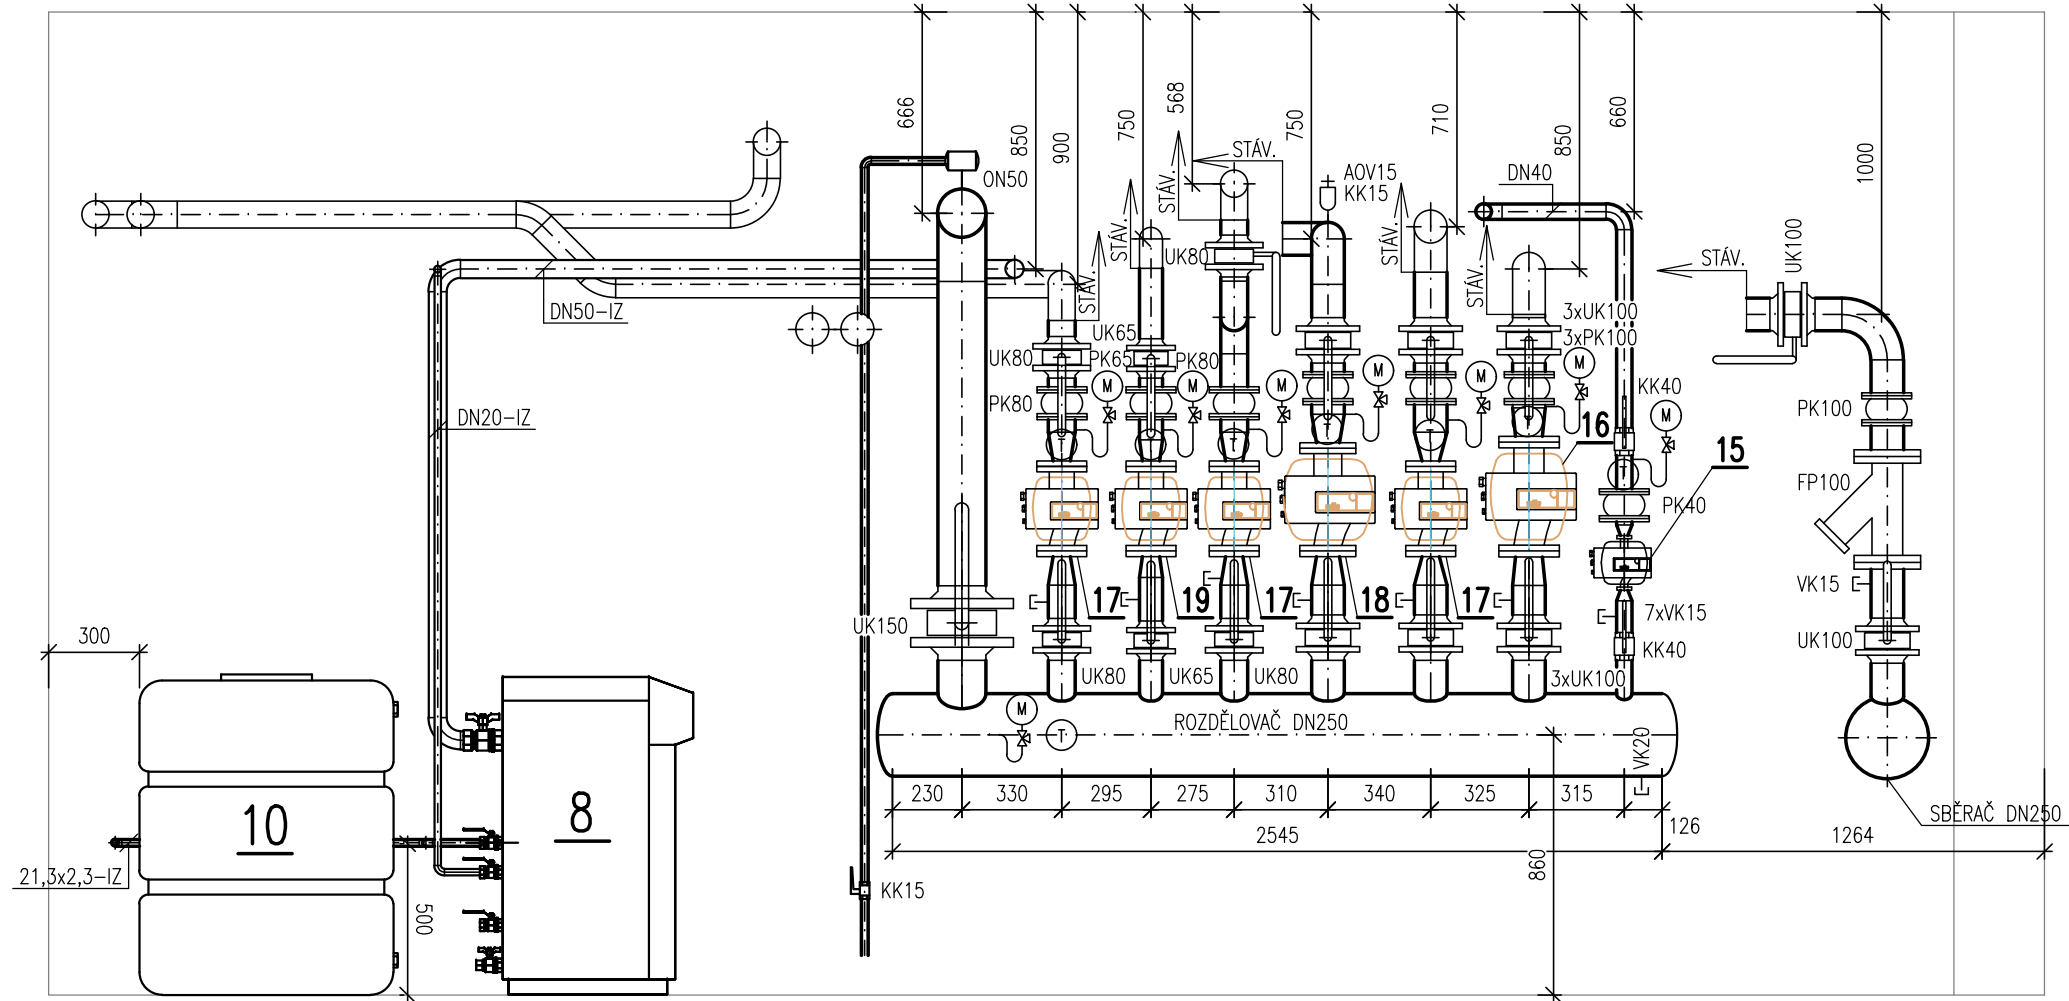




ŘEZ C-C

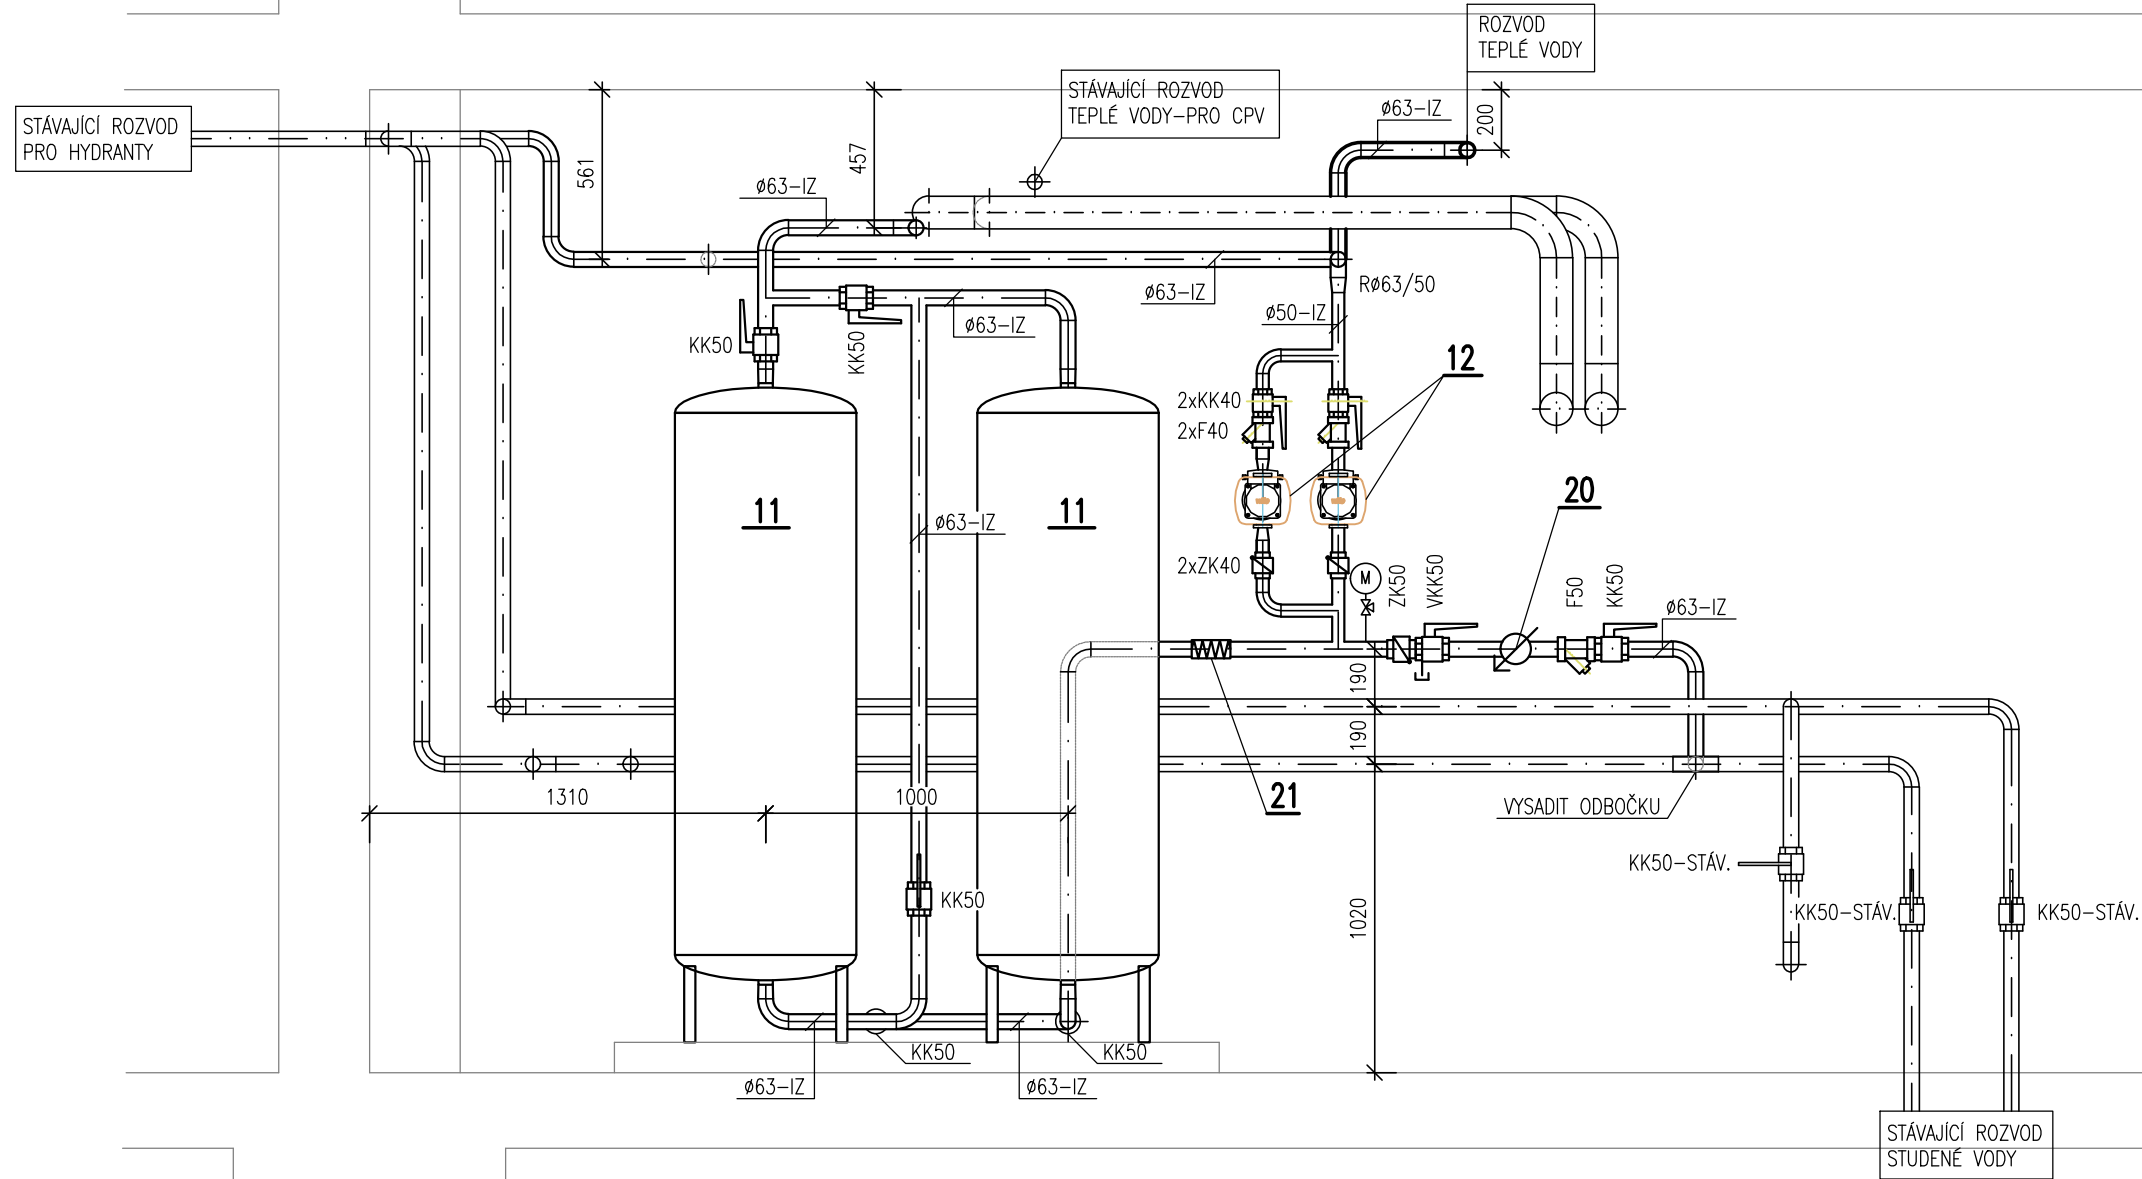

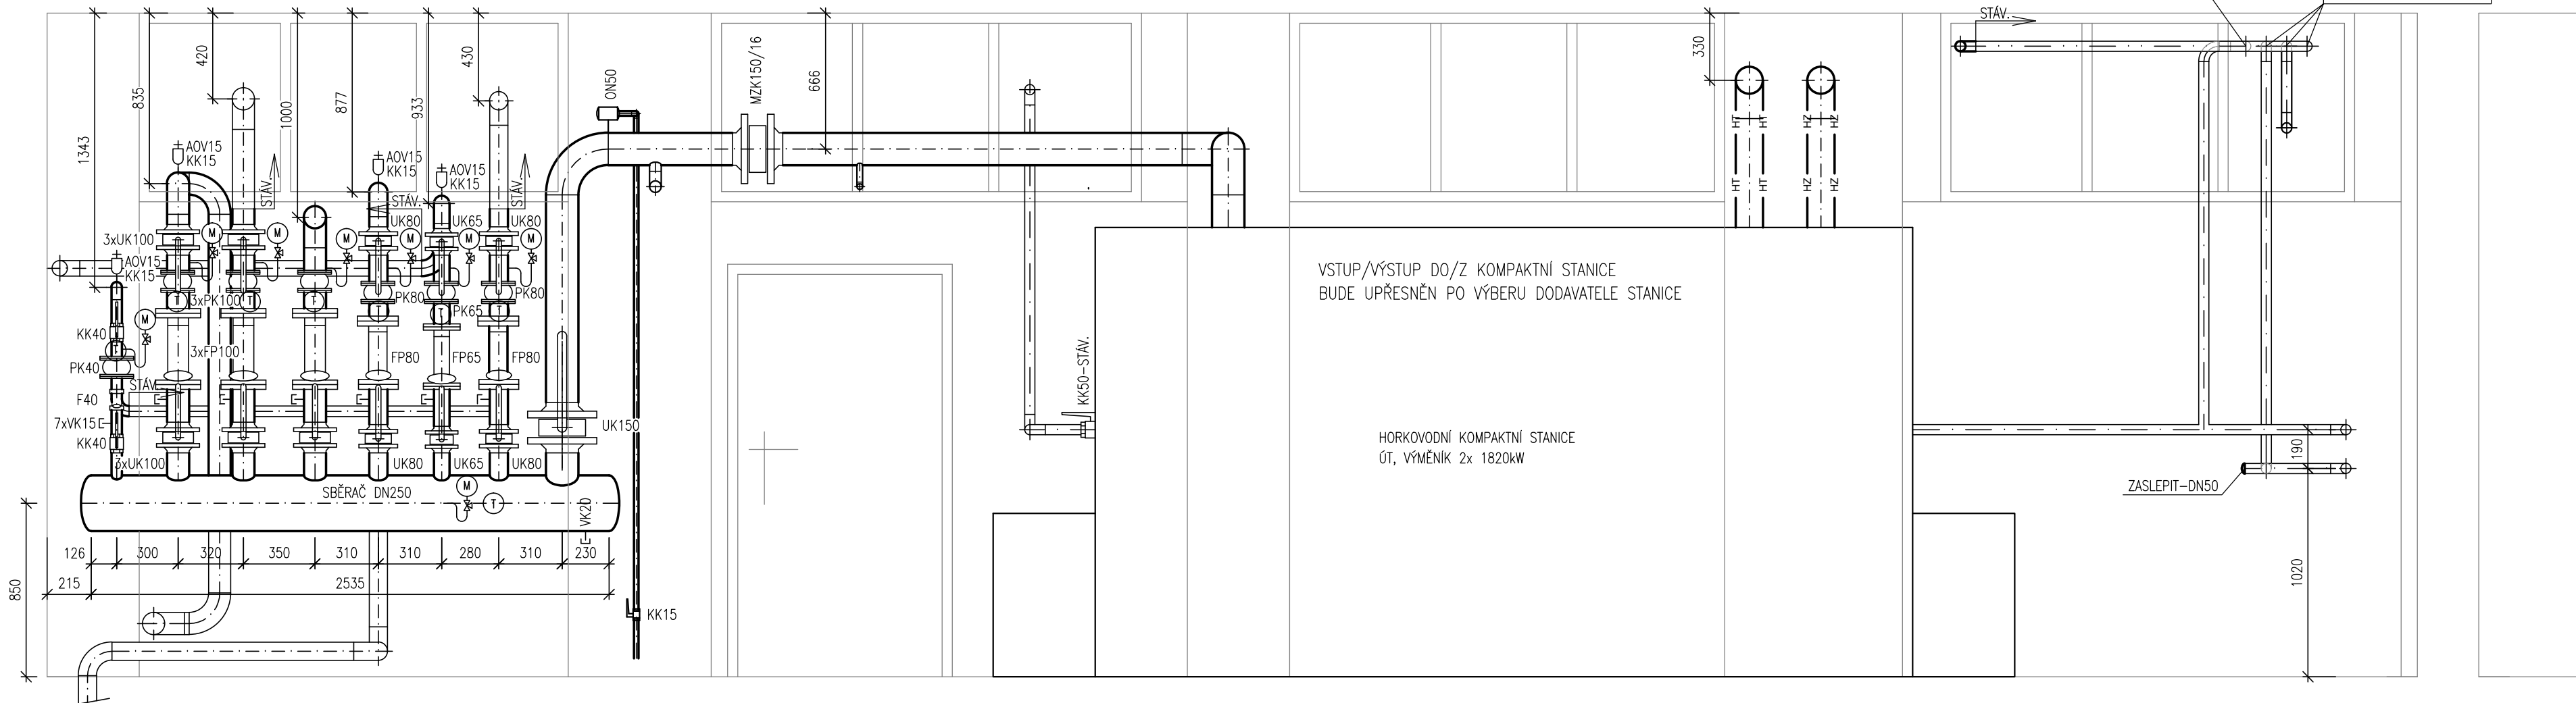ŘEZ B-B



LEGENDA:  
VIZ. VÝKRES Č. 202

INVESTOR <b>STŘEDNÍ ŠKOLA, BRNO, CHARBULOVA, p.o.</b> Charbulova 1072/106, 618 00 Brno tel. 548 424 157				
GENERÁLNÍ PROJEKTANT <b>THERMOPLUS, s.r.o.</b> Obřanská 60, 614 00 Brno tel.: 545 212 109		 S. T. O.		
STAVBA REKONSTRUKCE PARNÍ VS NA HORKOVODNÍ – CHARBULOVA 106, BRNO	HIP RADEK LACINA			
	VYPRACOVAL ING. IVOŠ KUPSKÝ			
	KONTROLOVAL ING. IVOŠ KUPSKÝ			
	DATUM 09/2018		ČÍSLO PARÉ	
ČÁST	KÓD ČÁSTI PD D			
	MÉRITKO 1:25			
	NÁZEV VÝKRESU ŘEZY			
ZAKÁZKOVÉ ČÍSLO 18-046		STUPEŇ DPS	Č. VÝKRESU 204	REVIZE –