


II/373 Sloup - x II/377 Šošůvka

Sloup - x II/377 Šošůvka, km 41,925 - 43,125

dl. 1,200 km

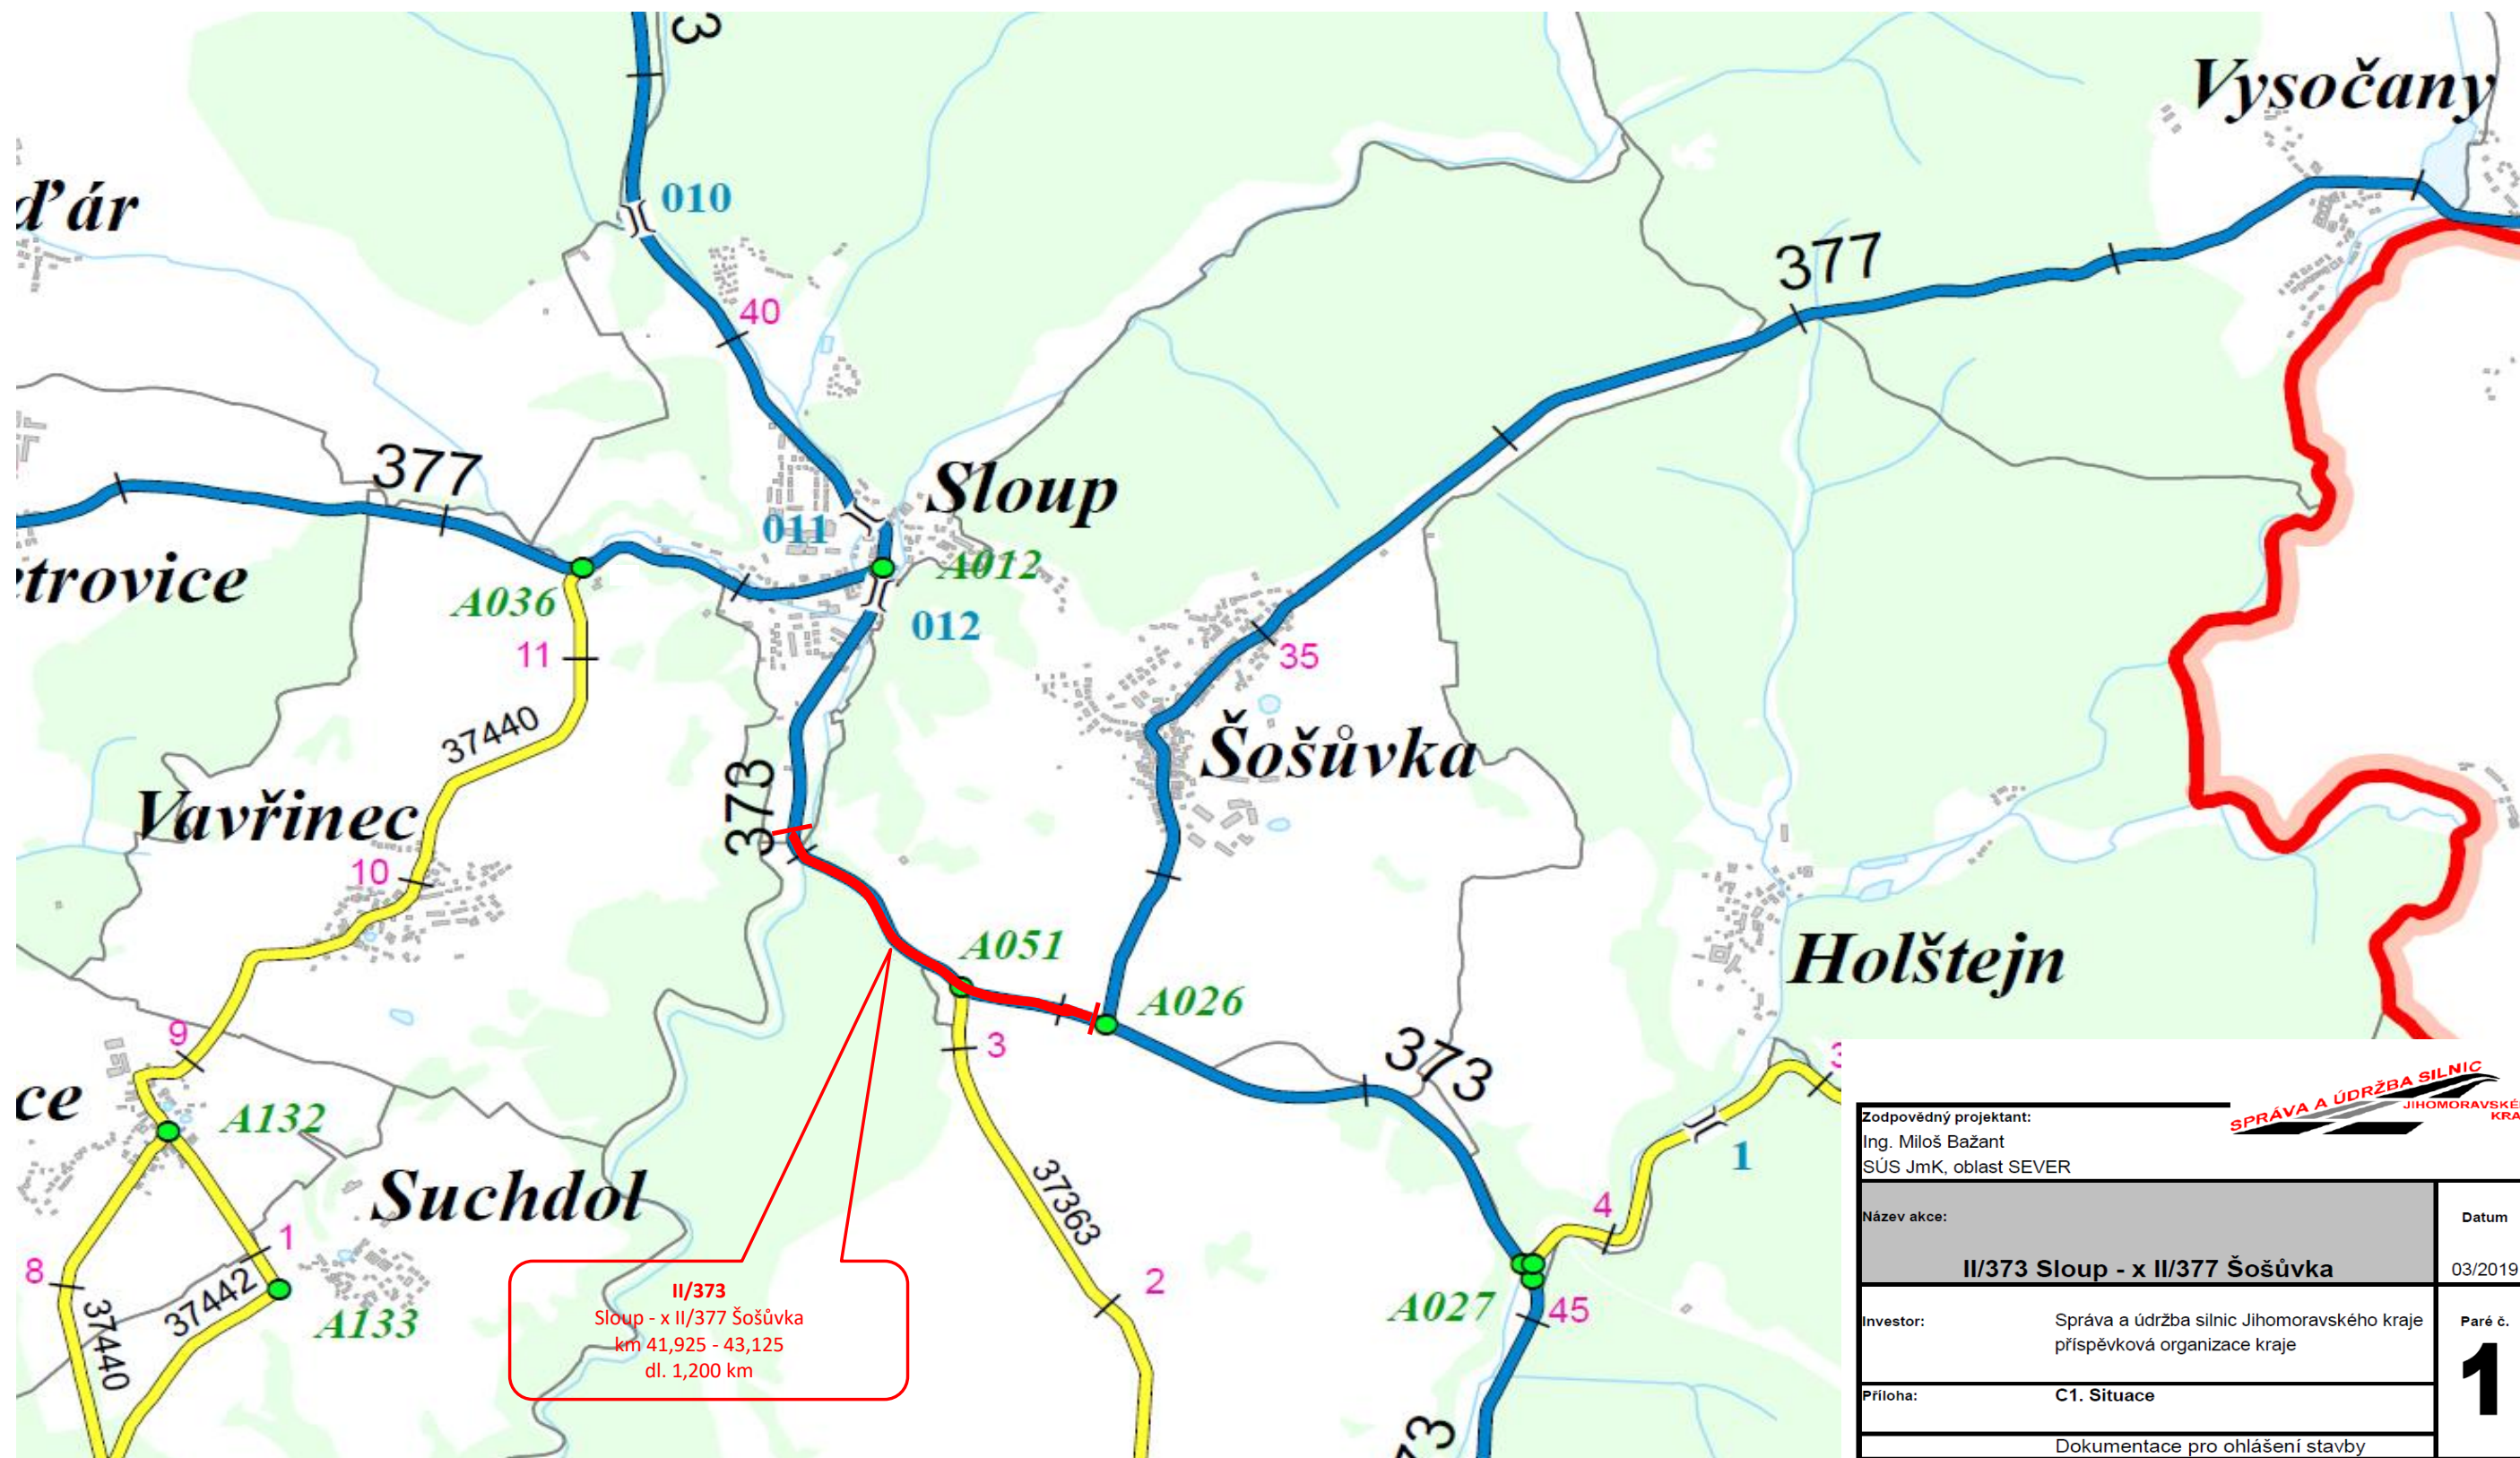

II/373
Sloup - x II/377 Šošůvka
km 41,925 - 43,125
dl. 1,200 km

Zodpovědný projektant: Ing. Miloš Bažant SÚS JmK, oblast SEVER	
Název akce: II/373 Sloup - x II/377 Šošůvka	
Investor: Správa a údržba silnic Jihomoravského kraje příspěvková organizace kraje	
Příloha: C1. Situace	
Dokumentace pro ohlášení stavby	
Datum: 03/2019	Paré č.: 1