


II/408 HRANICE KRAJE - ŠTÍTARY
PODÉLNÝ PROFIL
M 1 : 2000/200

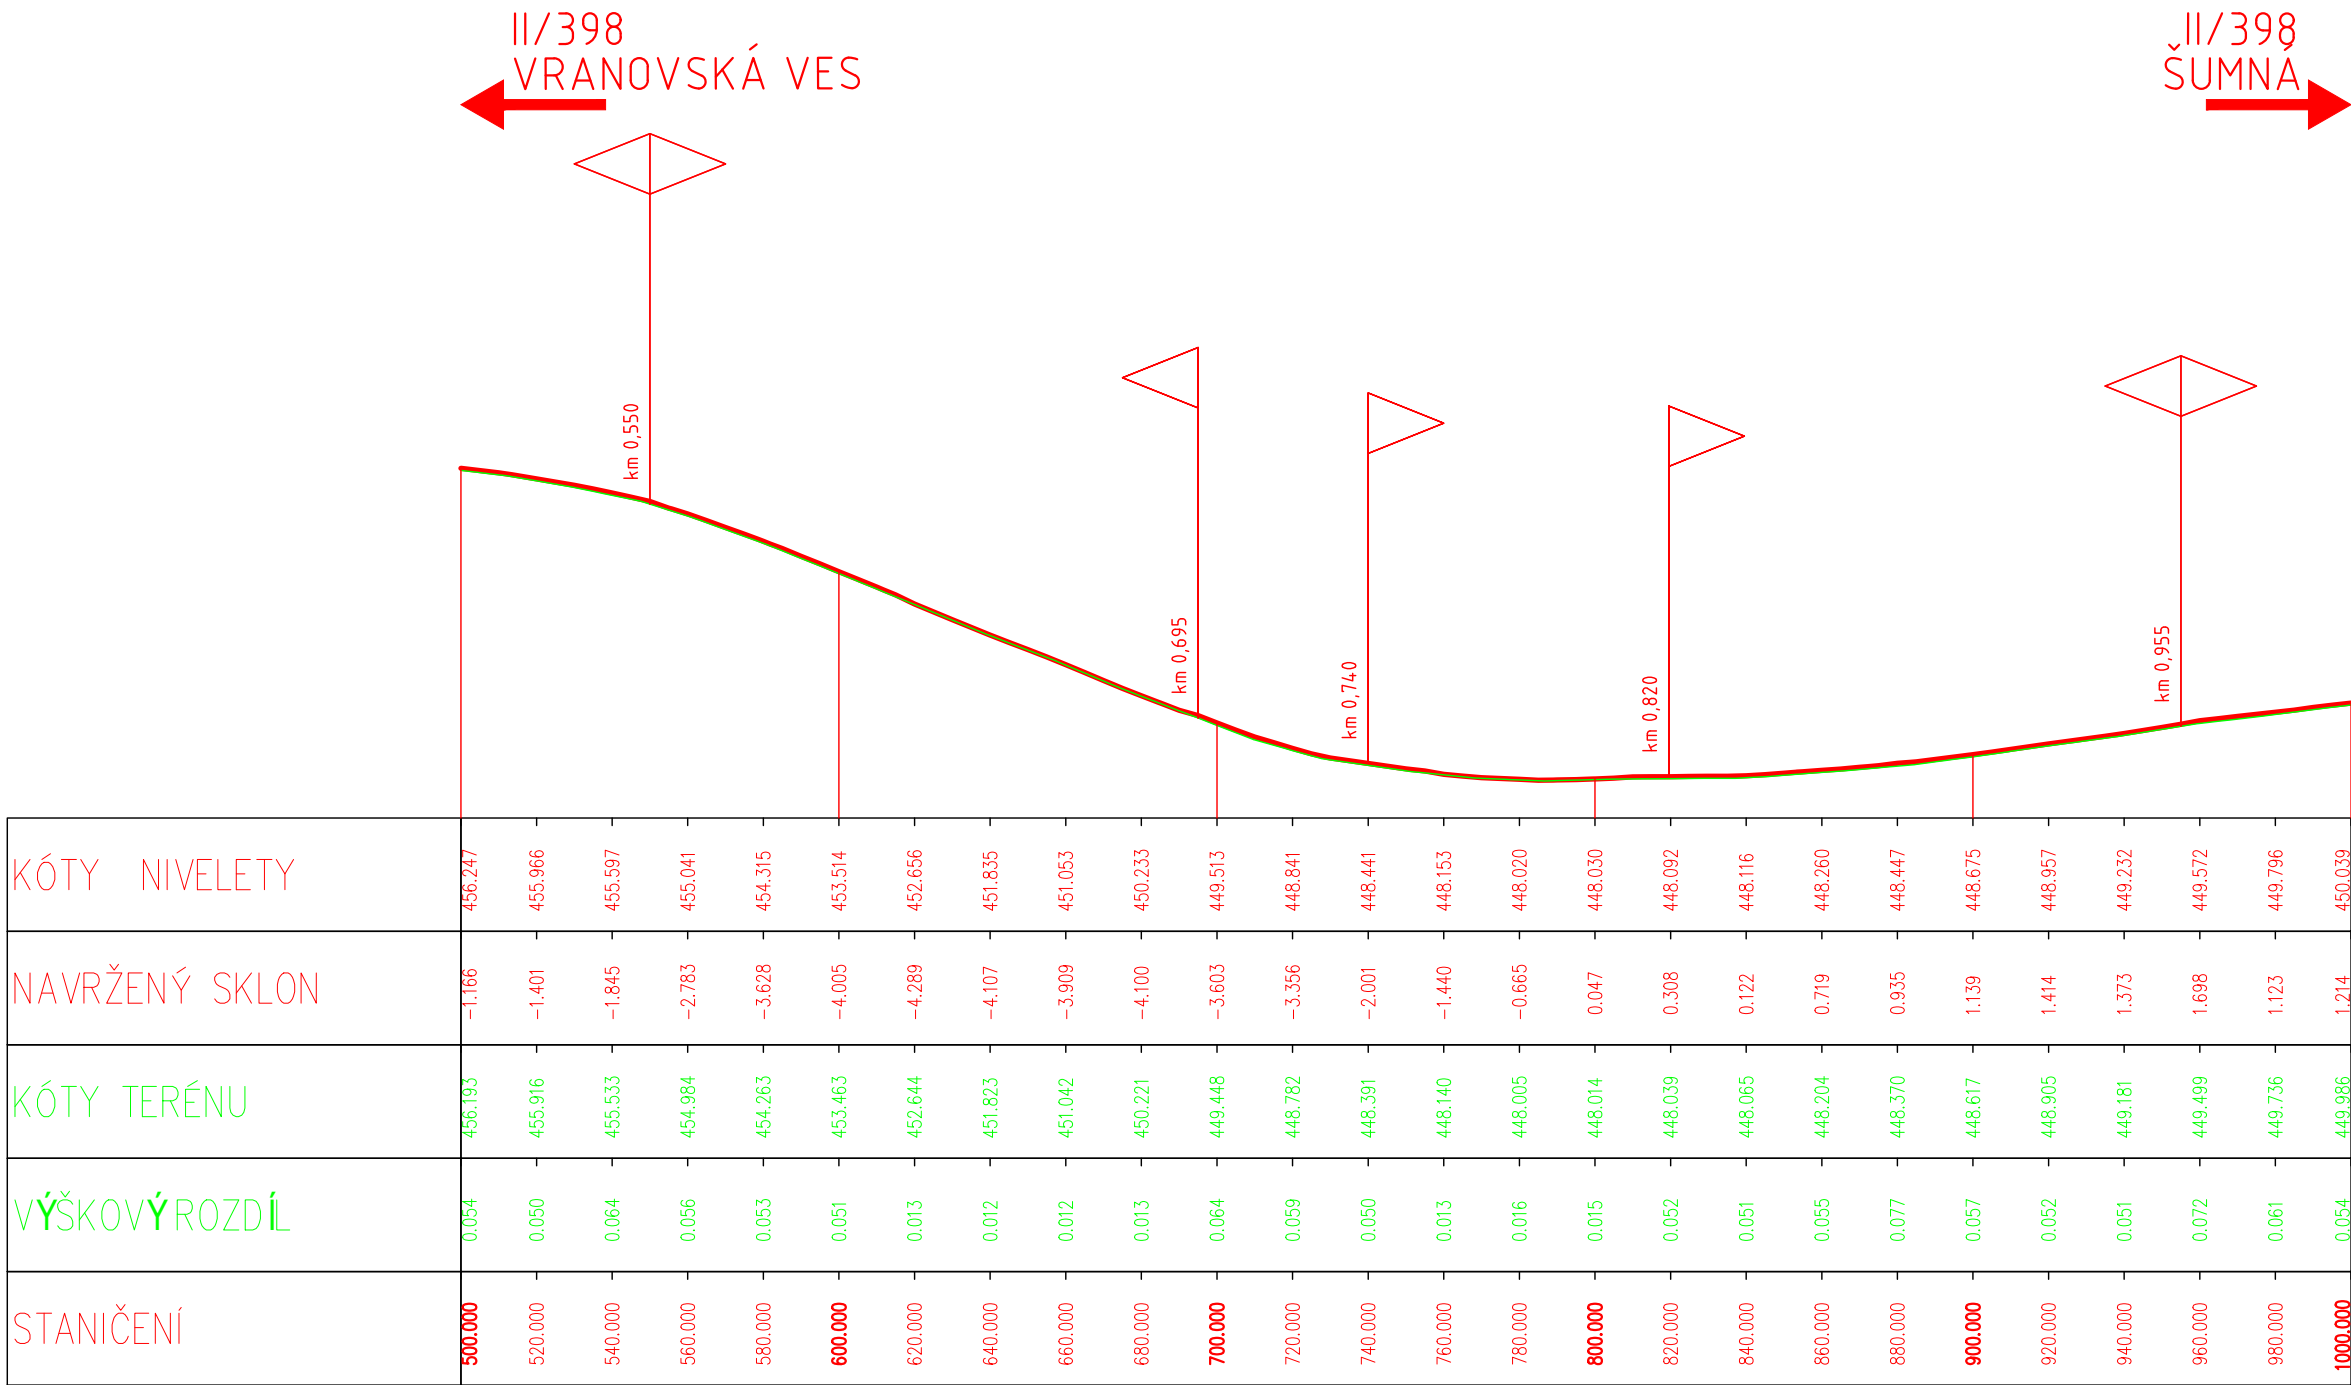

AUTORIZACE

ČÍSLO PARE

ČÍSLO ZMĚNY	DATUM ZMĚNY	POPIS/OBSAH ZMĚNY	PODPIS

II/408 HRANICE KRAJE - ŠTÍTARY

název akce

SO 192 ÚPRAVA OBJÍZDNÉ TRASY

stavební objekt

Správa a údržba silnic Jihomoravského kraje, p. o.
Žerotínovo náměstí 449/3
602 00 Brno
objednatel

spolupráce

ků Štítary na Moravě
místo stavby

JIHOMORAVSKÝ kraj

DIK

DOPRAVNĚ INŽENÝRSKÁ KANCELÁŘ
Bozděchova 1668, 500 02 Hradec Králové
tel : 495 219 036, 495 212 647, fax : 495 221 677
e-mail : dik@dik - hk.cz, http : www.dik-hk.cz

PODÉLNÝ PROFIL

výkres

1 : 2000/200
měřítko

DSP/PDPS
stupeň

ING. MILOŠ BURIANEC
kontroloval

ING. PAVEL ŘEHÁK
hlavní inženýr projektu

A081/17
číslo zakázky

C.2.3

ING. PAVEL ŘEHÁK
zodpovědný projektant

vedoucí projektant

10/2017
datum

číslo přílohy