PŮDORYS
MĚŘÍTKO 1:200

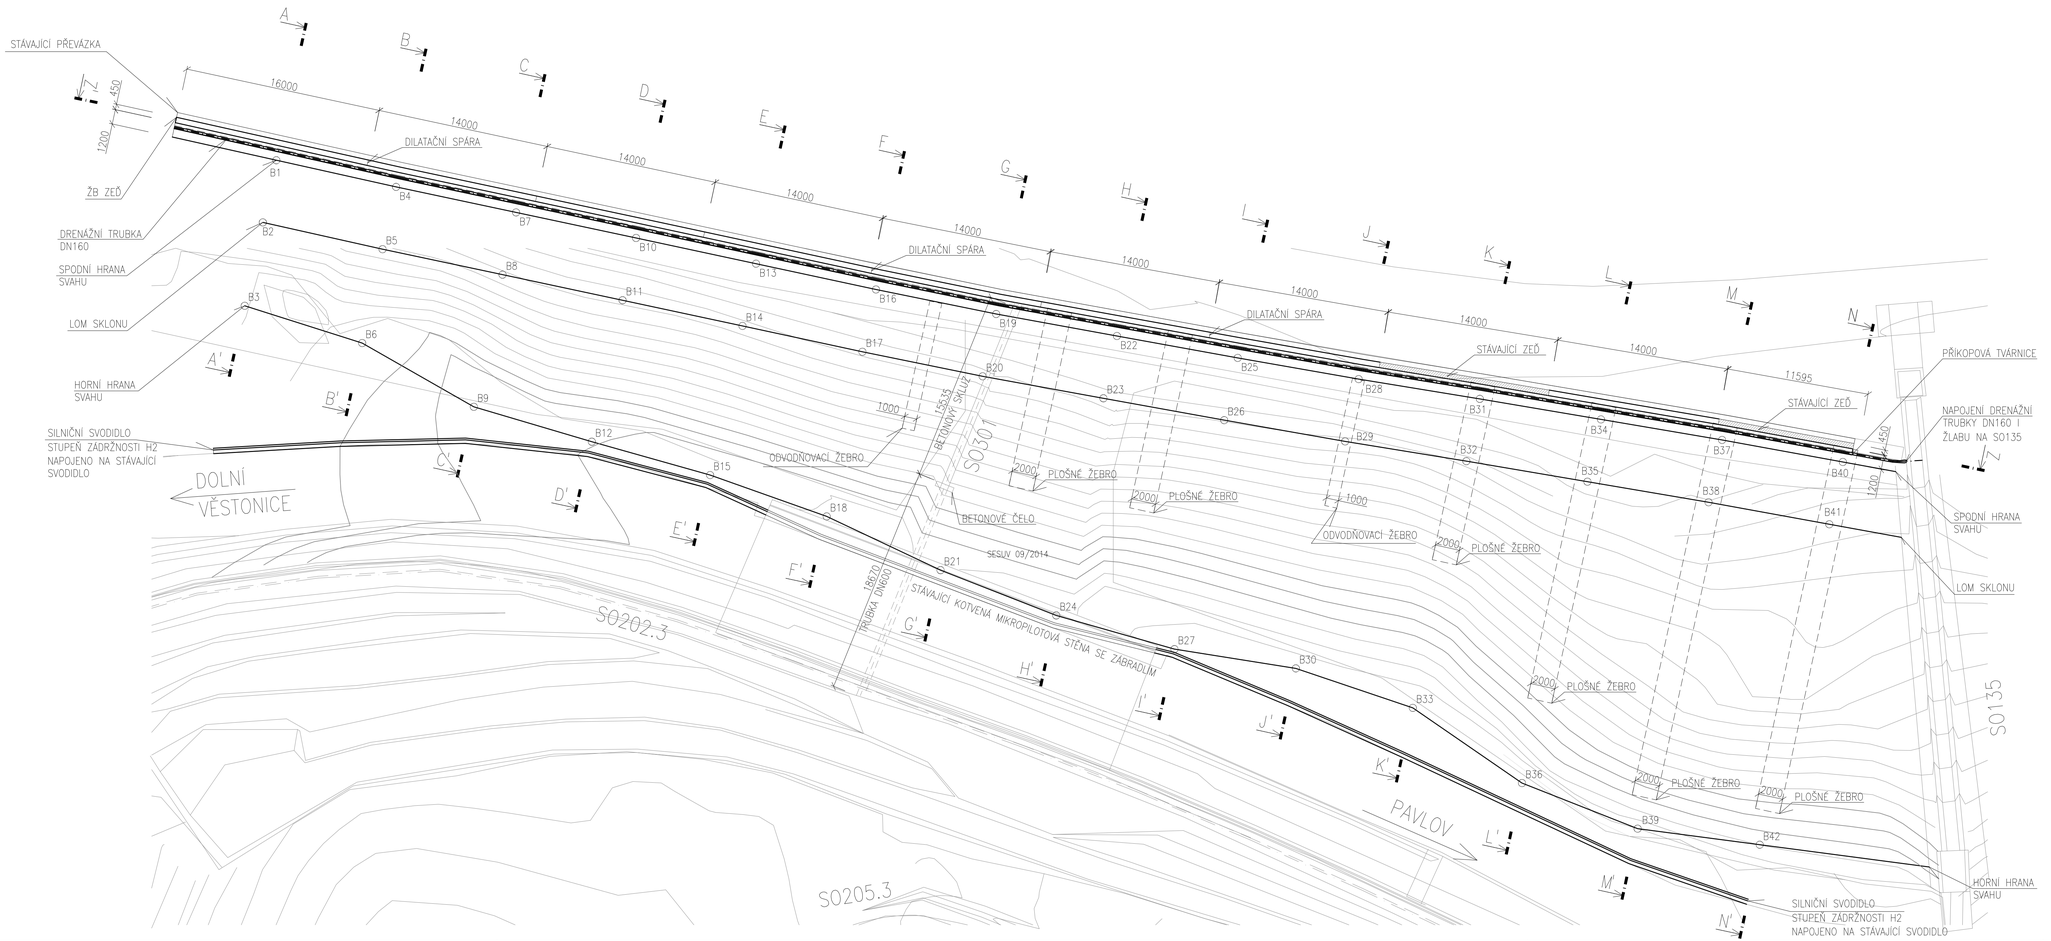

VYTYČOVACÍ BODY

OZNAČENÍ	X	Y	Z
B1	33282,51	91448,16	174,24
B2	33280,31	91438,03	177,24
B3	33277,36	91424,44	183,07
B4	33302,03	91443,81	174,11
B5	33299,83	91433,66	177,11
B6	33296,50	91418,36	183,68
B7	33321,60	91439,66	174,11
B8	33319,39	91429,51	177,11
B9	33314,71	91407,96	186,36
B10	33341,16	91435,49	175,02
B11	33338,95	91425,34	178,02
B12	33333,94	91402,27	187,92
B13	33360,71	91431,30	174,99
B14	33358,51	91421,14	177,99
B15	33353,23	91396,83	188,43
B16	33380,27	91427,09	173,95
B17	33378,06	91416,94	176,95
B18	33372,23	91390,09	188,47
B19	33399,86	91423,09	173,89
B20	33397,66	91412,93	176,89
B21	33390,79	91381,33	189,08

OZNAČENÍ	X	Y	Z
B22	33419,55	91419,51	173,82
B23	33417,35	91409,35	176,82
B24	33409,66	91373,94	189,51
B25	33439,24	91415,94	173,78
B26	33437,04	91405,78	176,78
B27	33428,93	91368,44	190,15
B28	33458,96	91412,47	173,69
B29	33456,75	91402,32	176,69
B30	33448,71	91365,31	189,95
B31	33478,72	91409,25	173,58
B32	33476,52	91399,09	176,58
B33	33467,78	91358,87	190,98
B34	33498,46	91405,90	173,62
B35	33496,26	91395,75	176,62
B36	33485,59	91346,61	190,99
B37	33518,20	91402,55	173,47
B38	33516,00	91392,40	176,47
B39	33504,44	91339,17	190,43
B40	33537,89	91398,96	173,22
B41	33535,68	91388,61	176,22
B42	33524,34	91336,51	189,42

POZNÁMKA

STUPEŇ VLIVU PROSTŘEDÍ PRO OPĚRNOU ZEĎ
SOUČINITEL SPOLEHLIVOSTI: KFI=1
KRYTÍ: 50 mm
BETON: C30/37 – XC2, XD0, XF2
OCEL: B500B
KONZISTENCE BETONOVÉ SMĚSI: S4
NAVRŽENO PODLE EN 1992-1-1 (731201) – 2005

PLOŠNÁ ŽEBRA JSOU NAPOJENA NA DRENÁŽNÍ TRUBKU ZA ZDÍ
VERTIKALNÍ VÝZTUŽ ZDÍ JE JIŽ REALIZOVÁNA
PŘEVÁZKA JE JIŽ REALIZOVÁNA
2 SEGMENTY ZDÍ JSOU JIŽ REALIZOVÁNY, HORNÍ LÍC STĚNY BUDE DOBETONOVÁN
DILATAČNÍ SPÁRY VYPLNĚNY 20 mm VODĚODOLNÝM POLYSTYRÉMEM

LEGENDA

JIŽ REALIZOVÁNO

Projekce iGEO s.r.o.
Nám. 28. října 1899/11
Černá Pole, 602 00 Brno
e-mail: ivan.poul@igeo.cz
web: www.igeo.cz
mobil.: 608 022 443

NÁZEV AKCE	**DOLNÍ VĚSTONICE, SANACE SVAHŮ PRO ZPROVOZNĚNÍ SILNICE III/42117**			
OBJEDNATEL	**Jihomoravský kraj, Žerotínovo nám. 449/3, 601 82 Brno**			
HLAVNÍ INŽENÝR PROJEKTU	RNDr. Mgr. Ivan Poul Ph.D.		FORMÁT	10xA4
ZODPOVĚDNÝ PROJEKTANT	RNDr. Mgr. Ivan Poul Ph.D.		MĚŘÍTKO	1:200
VYPRACOVAL	RNDr. Mgr. Ivan Poul Ph.D.		DATUM	05/2018
KRESLIL	Ing. Jana Kolínková		STUPEŇ	PDPS
KRAJ JIHOMORAVSKÝ	KATASTR: DOLNÍ VĚSTONICE		ZAK.ČÍSLO	021-2018
SO201.3 OPĚRNÁ STĚNA PŮDORYS			ČÍSLO VÝKRESU **D1.4**	ČÍSLO SADY