
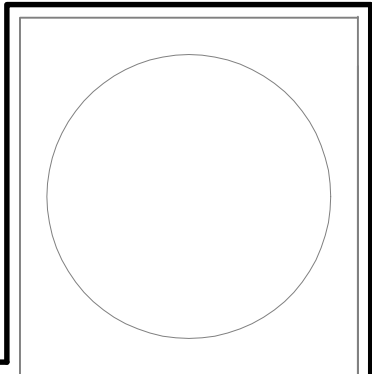


SCHÉMA ULOŽENÍ POTRUBÍ (PP, SN12)

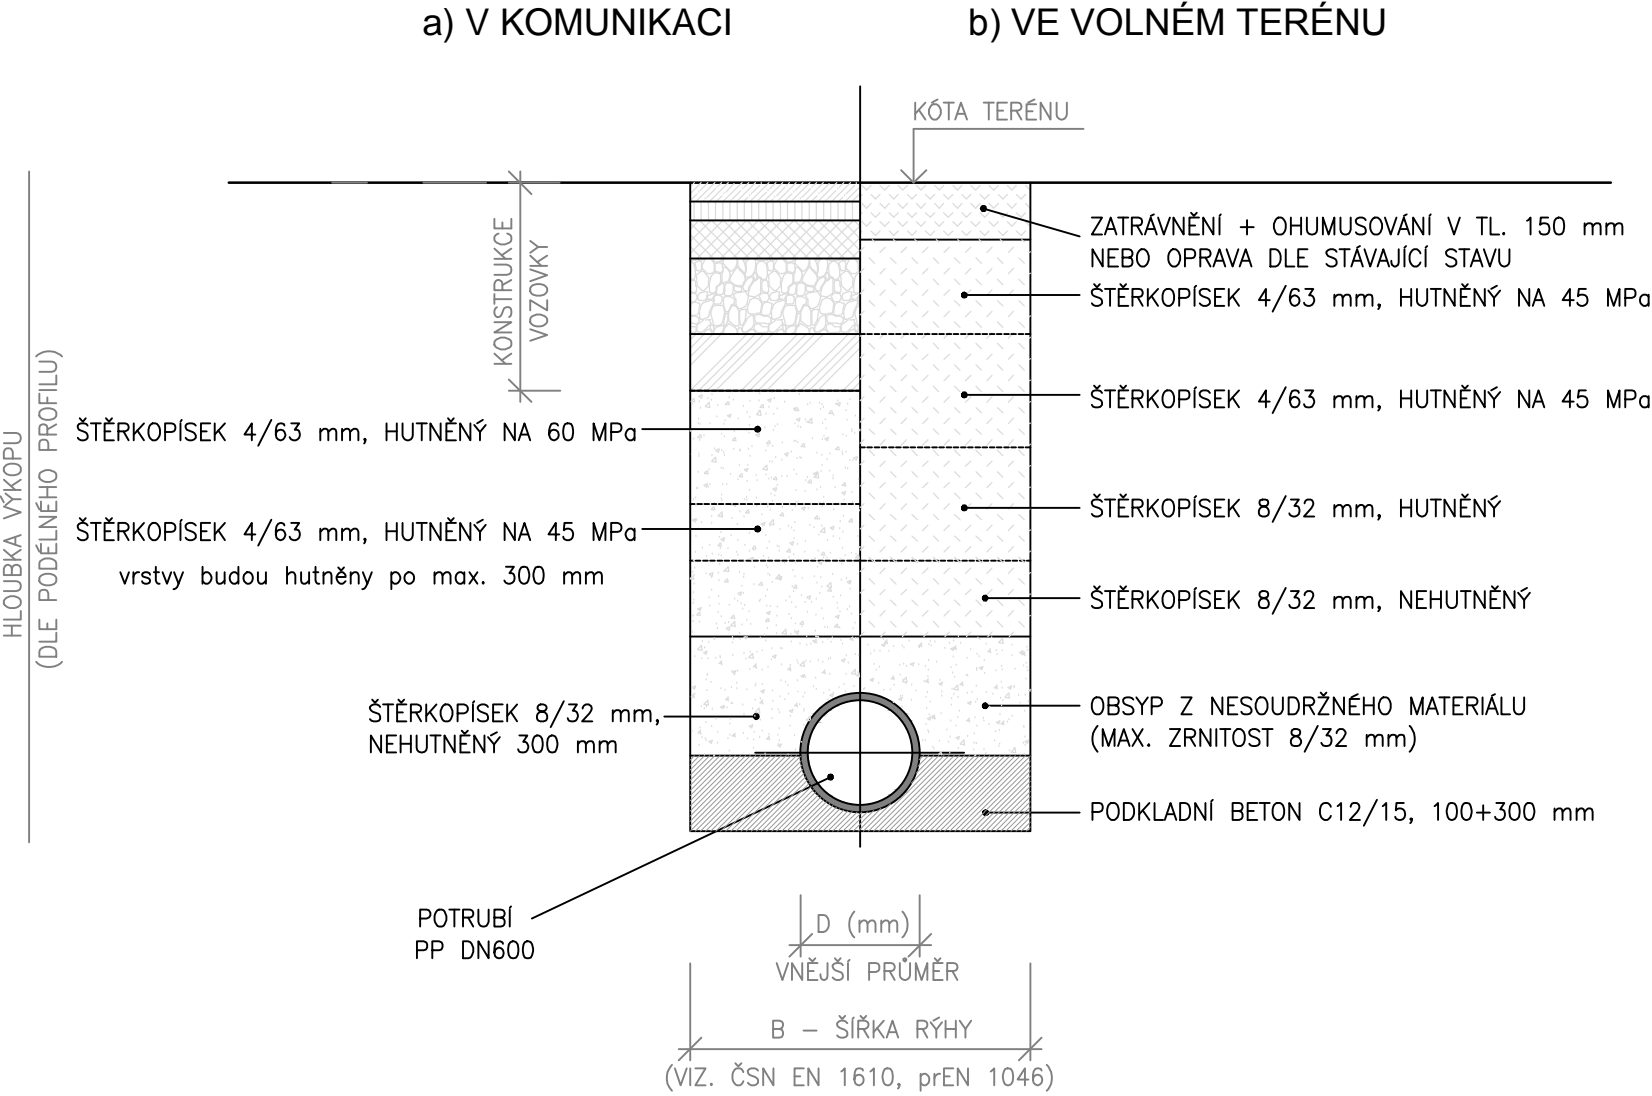

Nám. 28. října 1899/11
Černá Pole, 602 00 Brno
e-mail: ivan.poul@igeo.cz
web: www.igeo.cz
mobil.: 608 022 443

NÁZEV AKCE	DOLNÍ VĚSTONICE, SANACE SVAHŮ PRO ZPROVOZNĚNÍ SILNICE III/42117			
OBJEDNATEL	Jihomoravský kraj, Žerotínovo nám. 449/3, 601 82 Brno			
HLAVNÍ INŽENÝR PROJEKTU	RNDr. Mgr. Ivan Poul Ph.D.		FORMÁT	2A4
ZODPOVĚDNÝ PROJEKTANT	Ing. Martin Růžička		MĚŘÍTKO	1:20
VYPRACOVAL	Ing. Martin Růžička		DATUM	04/2018
KRESLIL	Ing. Martin Růžička		STUPEŇ	DSP/PDPS
KRAJ JIHMORAVSKÝ	KATASTR: DOLNÍ VĚSTONICE		ZAK.ČÍSLO	021-2018
SO 301 - Odvodnění svahu nad silnicí III/42117 Uložení potrubí			ČÍSLO VÝKRESU	D10.10