PODÉLNÝ ŘEZ Z–Z´
MĚŘÍTKO 1:200

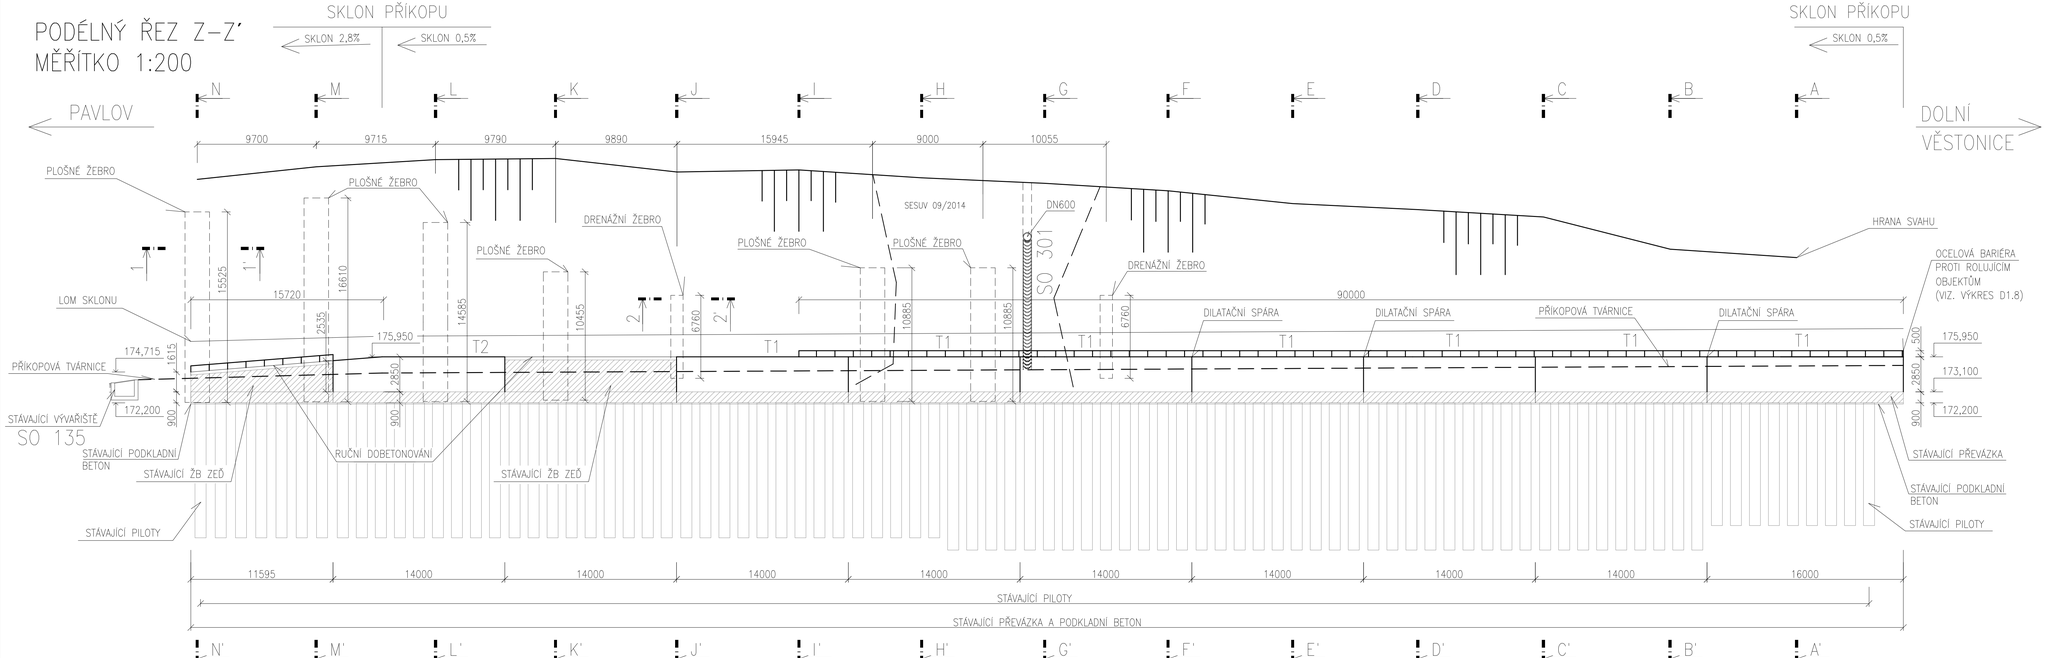

ŘEZ 1–1´
MĚŘÍTKO 1:50

ŘEZ 2–2´
MĚŘÍTKO 1:50

LEGENDA

JIŽ REALIZOVÁNO

POZNÁMKA

STUPEŇ VLIVU PROSTŘEDÍ PRO OPĚRNOU ZEĎ
SOUČINITEL SPOLEHLIVOSTI: KFI=1
KRYTÍ: 50 mm
BETON: C30/37 – XC2, XD0, XF2
OCEL: B500B
KONZISTENCE BETONOVÉ SMĚSI: S4
NAVRŽENO PODLE EN 1992–1–1 (731201) – 2005

HLOUBKA ULOŽENÍ DRENÁŽNICH A PLOŠNÝCH ŽEBER SE MĚNÍ V ZÁVISLOSTI NA TVARU SVAHU.

Projekce iGeo s.r.o.
Nám. 28. října 1899/11
Černá Pole, 602 00 Brno
e-mail: ivan.poul@igeo.cz
web: www.igeo.cz
mobil.: 608 022 443

NÁZEV AKCE	**DOLNÍ VĚSTONICE, SANACE SVAHŮ PRO ZPROVOZNĚNÍ SILNICE III/42117**			
OBJEDNATEL	**Jihomoravský kraj, Žerotínovo nám. 449/3, 601 82 Brno**			
HLAVNÍ INŽENÝR PROJEKTU	RNDr. Mgr. Ivan Poul Ph.D.		FORMÁT	5xA4
ZODPOVĚDNÝ PROJEKTANT	RNDr. Mgr. Ivan Poul Ph.D.		MĚŘÍTKO	1:200
VYPRACOVAL	RNDr. Mgr. Ivan Poul Ph.D.		DATUM	05/2018
KRESLIL	Ing. Jana Kolínková		STUPEŇ	PDPS
KRAJ JIHOMORAVSKÝ	KATASTR. DOLNÍ VĚSTONICE		ZAK.ČÍSLO	021-2018
SO201.3 OPĚRNÁ STĚNA PODÉLNÝ ŘEZ Z-Z´			ČÍSLO VÝKRESU **D1.5**	ČÍSLO SADY