



VYTYČENÍ



PŮDORYS M 1:500

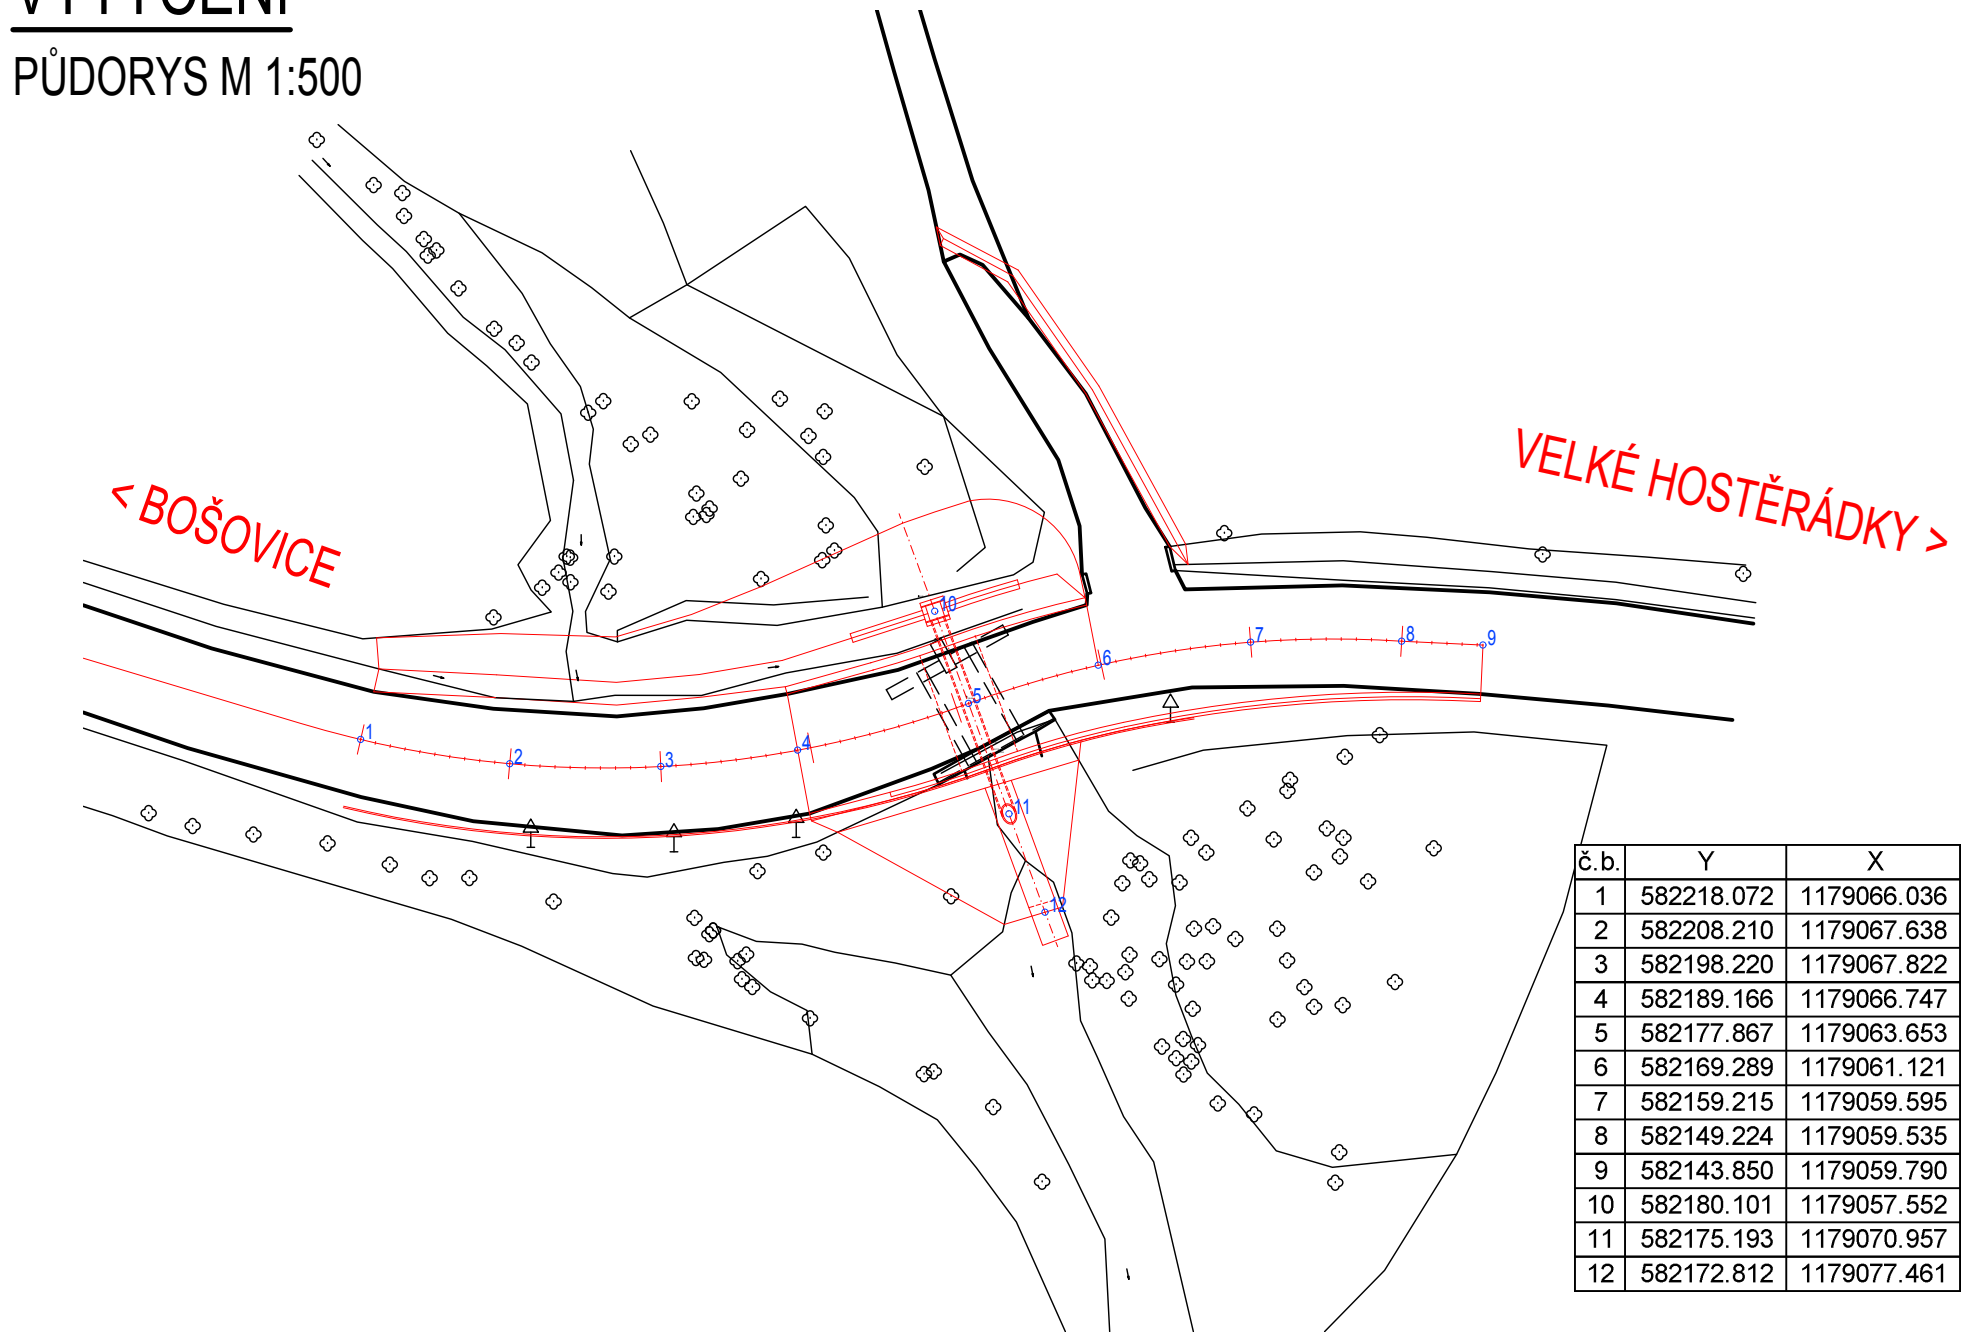



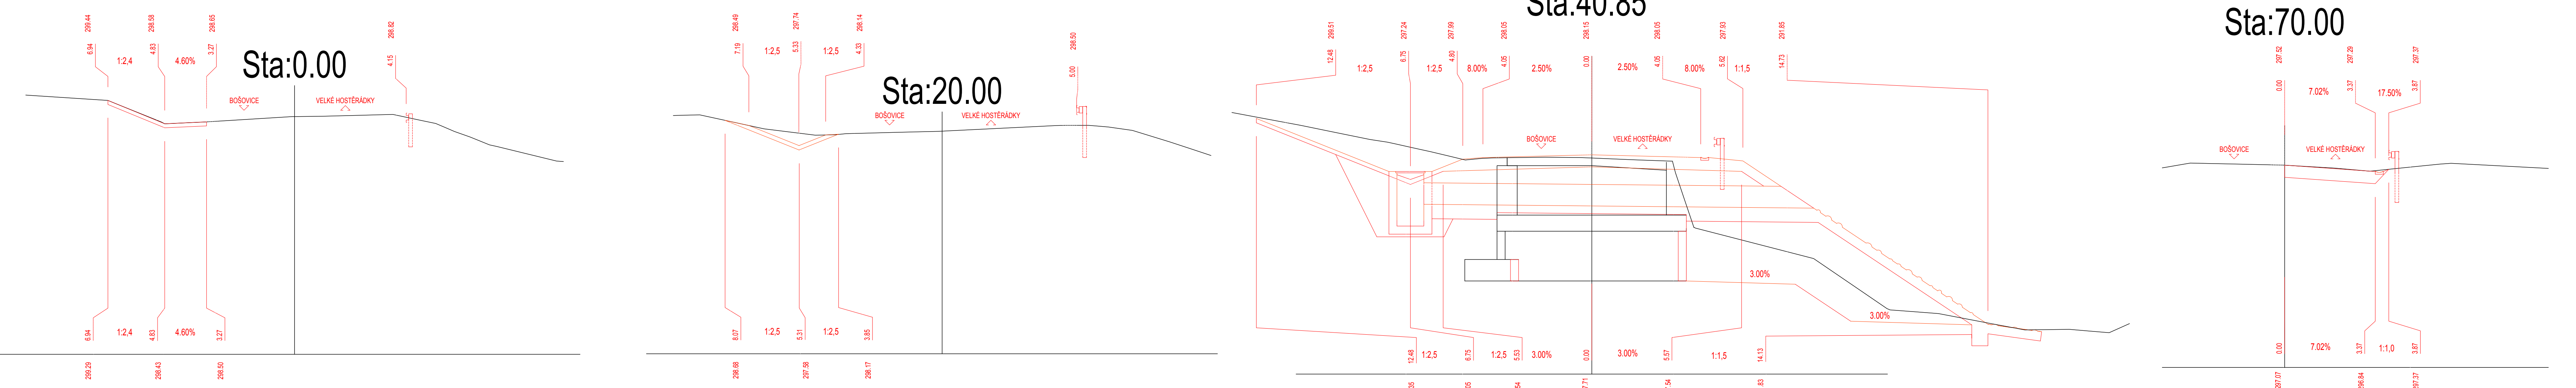


CHARAKTERISTICKÉ PŘÍČNÉ ŘEZY M 1:100

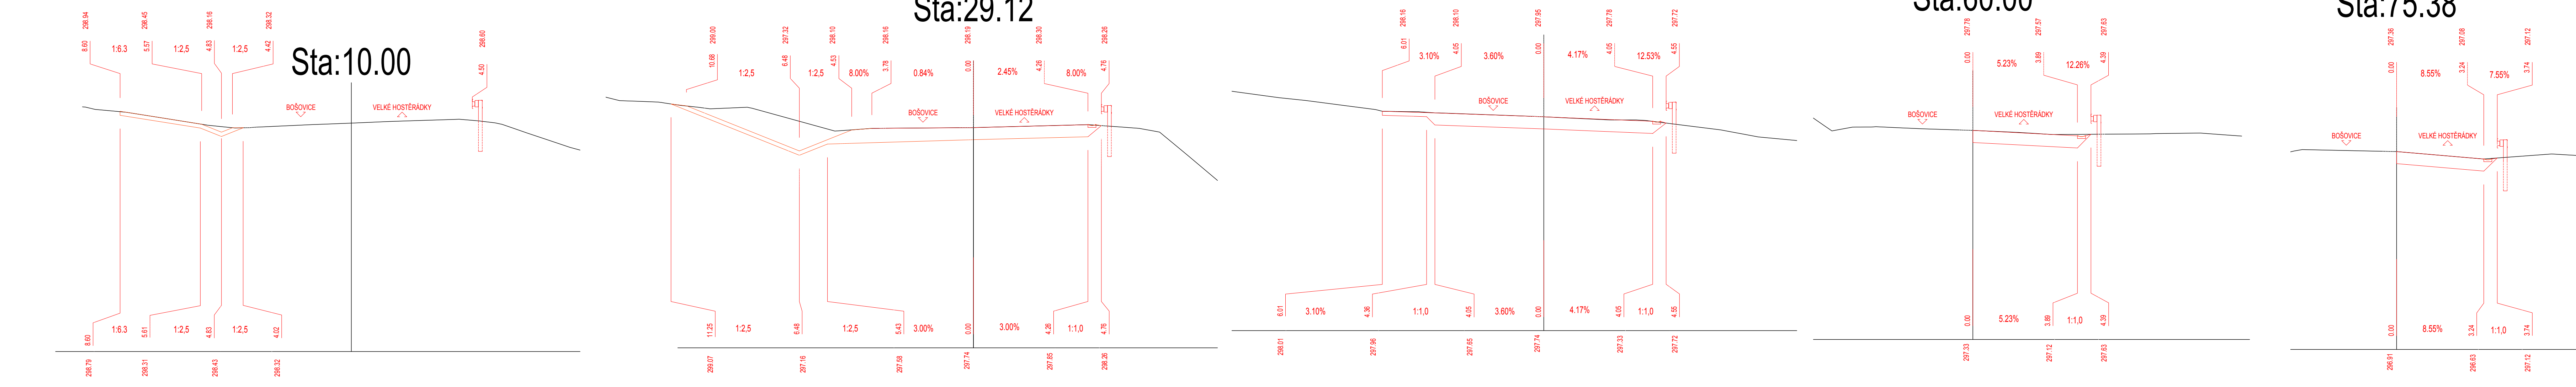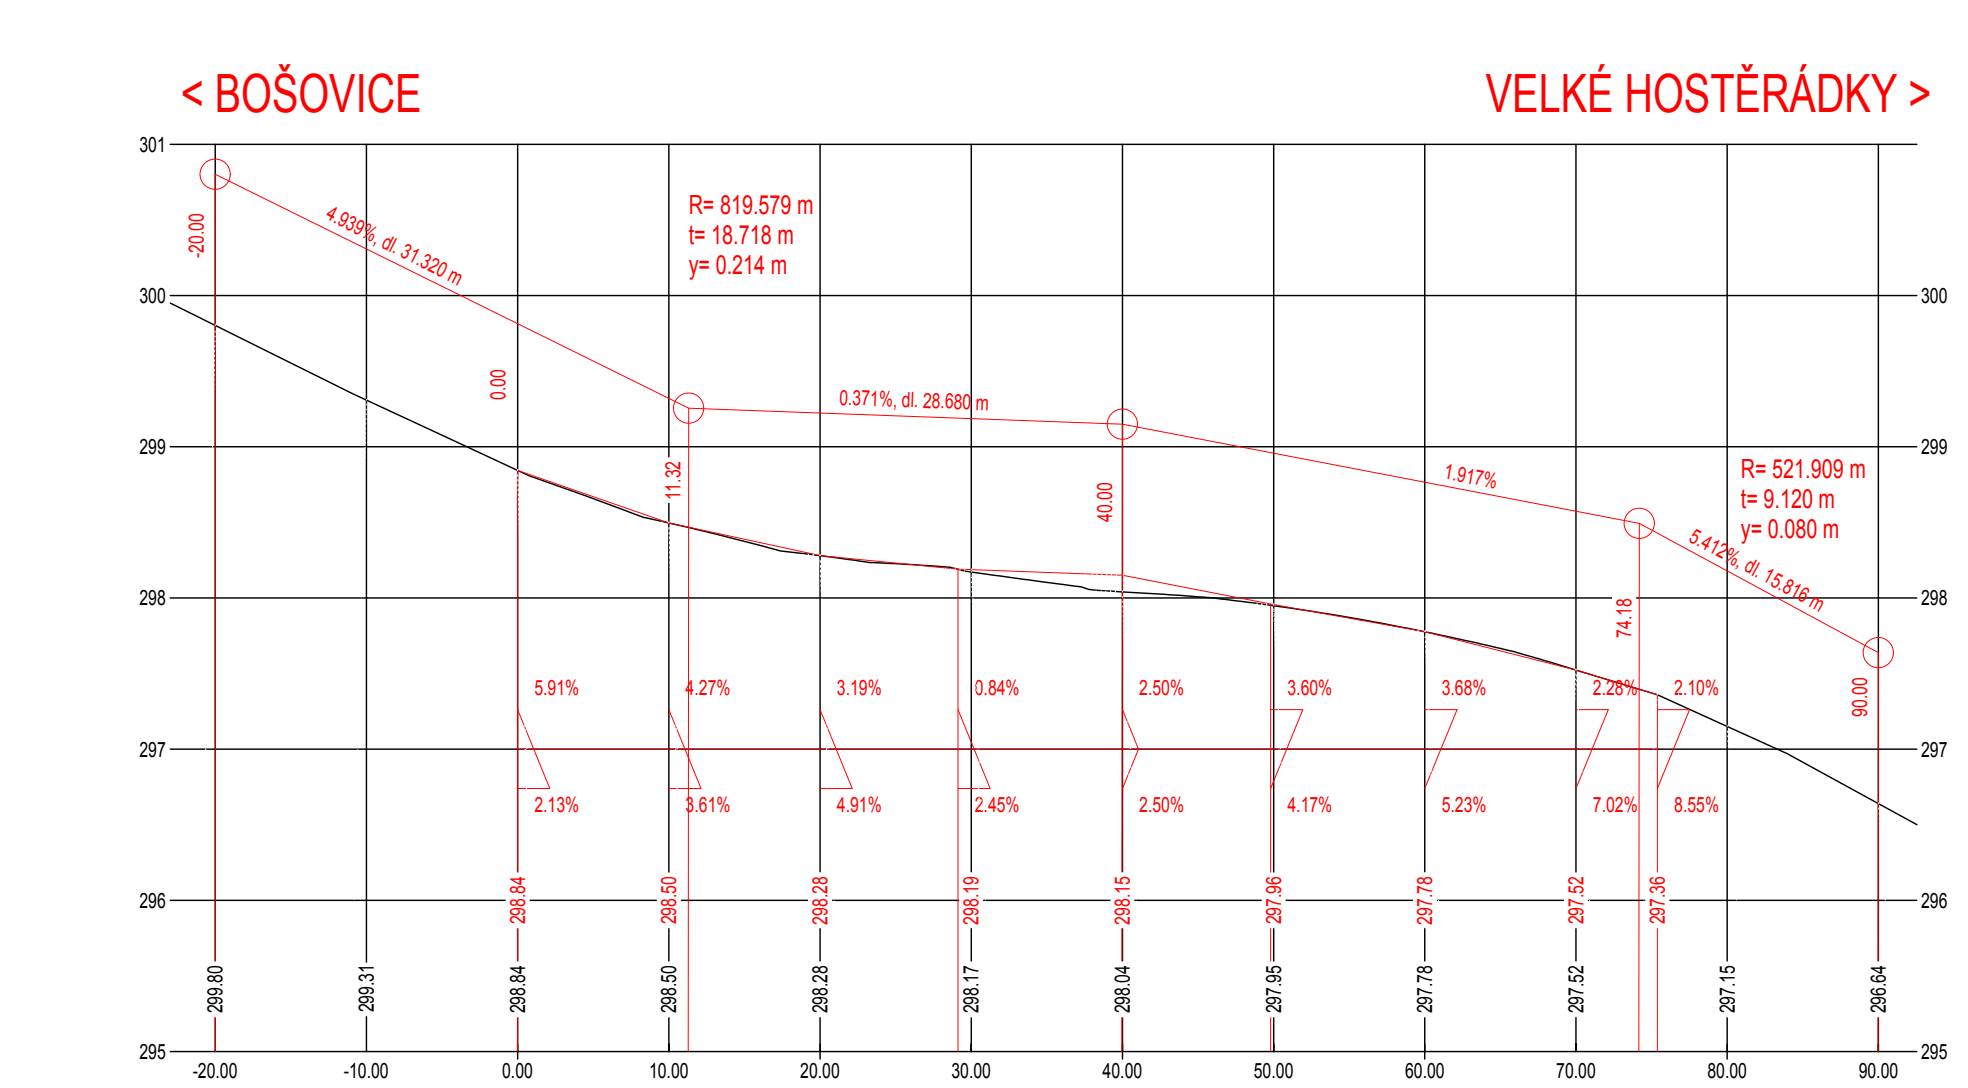

PODÉLNÝ PROFIL M 1:500/50

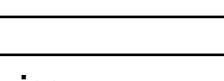

Souřadnicový systém: S-JTSK Výškový systém: Bpv				 Majdálenský 19, 638 00 Brno Tel., fax: 545 222 037 E-mail: info@rusar.cz		
Hlavní projektant	Ing. Jaromír RUŠAR					
Zodpovědný projektant	Ing. Jaromír RUŠAR					
Vypracoval	Ing. Tomáš KNOBLOCH					
Kontroloval	Ing. Jaromír RUŠAR					
Kraj:	Jihomoravský	Datum		Březen 2014		
Investor:	Správa a údržba silnic Jihomoravského kraje	Formát		14 A4		
Název akce:	Most ev. č. 418-011 za obcí Bošovice	Měřítko		1:500, 1:100, 1:50		
		Účel		TP, RDS		
		Čís.zakáz.		40 - 2014		
Název objektu:		Archivní čís.		16 - 2014		
Název výkresu:		Čís.soupravy		Čís. výkresu:		
VYTYČENÍ				11		