


DOPRAVNĚ INŽENÝRSKÉ OPATŘENÍ

M 1:500

I. ETAPA

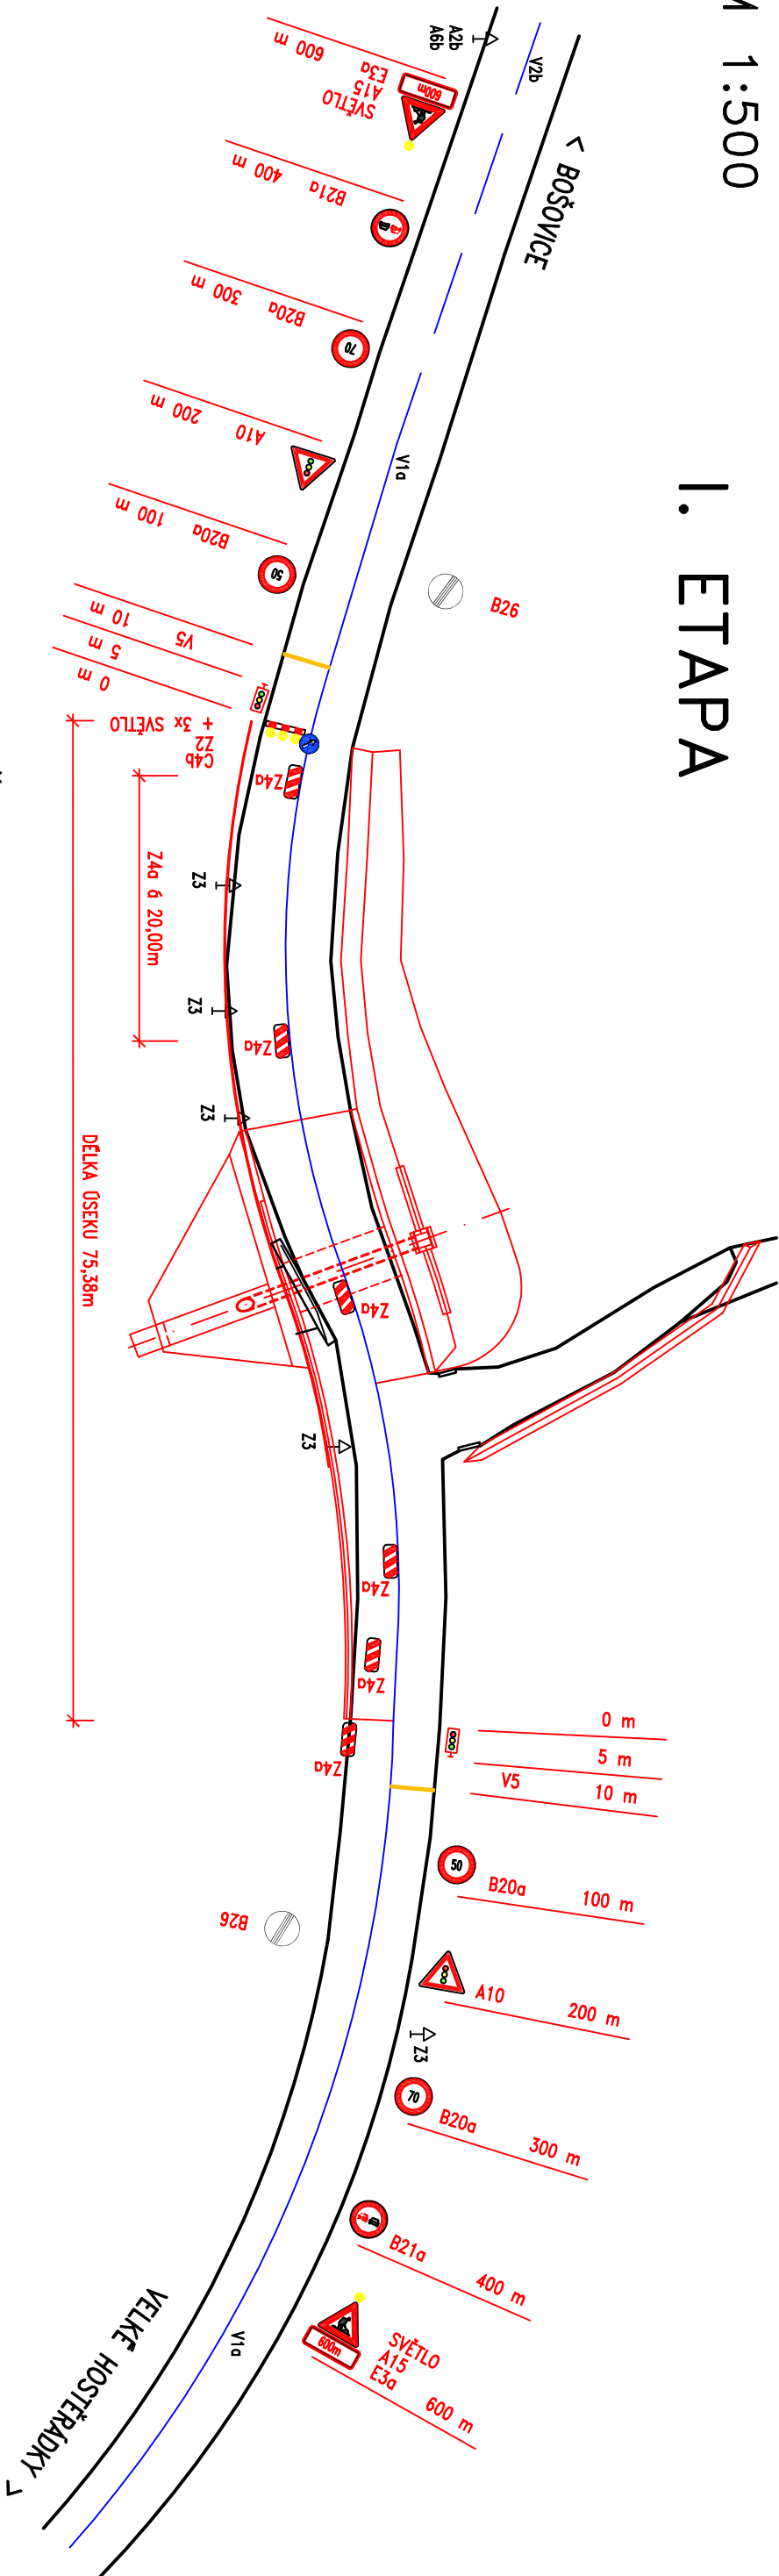

SEZNAM ZNAČEK

ZNAČKA	NÁZEV	KUSŮ
	A10	2
	A15	2
	SVĚTLO S7	8
	B20a	2
	B20a	2
	B20a	2
	B21a	2
	B26	2
	C4b	2
	E3a	2
	Z2	2
	Z4a	6
CELKEM		32

POZNÁMKY:

- 1) DOPRAVNÍ ZNAČENÍ BUDE PROVEDENO V ZÁKLADNÍ VELIKOSTI NA KOVOVÉM ČERNENOBILE PRUHOVANÉM STOLANU, SPODNÍ HRANA ZNAČKY MINIMÁLNĚ 0,6 M OD PATY STOLANU.
- 2) PŘEDPOKLÁDANÁ DOBA PRACÍ NA MOSTĚ JSOU 2x1 MĚSÍC (PO POLOVINÁCH).
- 3) DOKUMENTACE SLOUŽÍ PRO URČENÍ INVESTIČNÍCH NÁKLADŮ NA AKCI, SKUTEČNĚ PROVEDENÍ ZNAČENÍ A TERMÍN REALIZACE URČÍ DODAVATEL STAVBY, KTERÝ SI ZAJISTÍ ODSOUHLASENÍ ZNAČENÍ U PŘÍSLUŠNÉHO DI A OO.
- 4) ZOBRAZEÑO ZNAČENÍ PŘI OPRAVĚ 1. POLOVINY MOSTU. 2. POLOVINA BUDE PROVEDENA OBDOBĚNĚ.

Hlavní projektant	Ing. Jaromír RUŠAR	
Zodpovědný projektant	Ing. Jaromír RUŠAR	
Vypracoval	Ing. Tomáš KNOBLOCH	
Kontroloval	Ing. Jaromír RUŠAR	
Kraj:	Jihomoravský	
Investor:	Správa a údržba silnic Jihomoravského kraje	
Název akce:	Most ev. č. 418-011 za obcí Bošovice	
Název objektu:		
Název výkresu:	DOPRAVNĚ INŽENÝRSKÉ OPATŘENÍ I. ETAPA	
Čís.soupravy		Čís. výkresu: 07.1

Majdalena 19, 638 00 Brno	
Tel., fax: 545 222 037	
E-mail: info@rusar.cz	
Datum	Březen 2014
Formát	A3
Měřítko	1:500
Účel	TP, RDS
Čís.zakáz.	40 - 2014
Archivní čís.	16 - 2014

Souřadnicový systém: S-JTSK
Výškový systém: BpV