



SVODIDLO

POHLED NA PRAVÉ SVODIDLO  
M 1:100

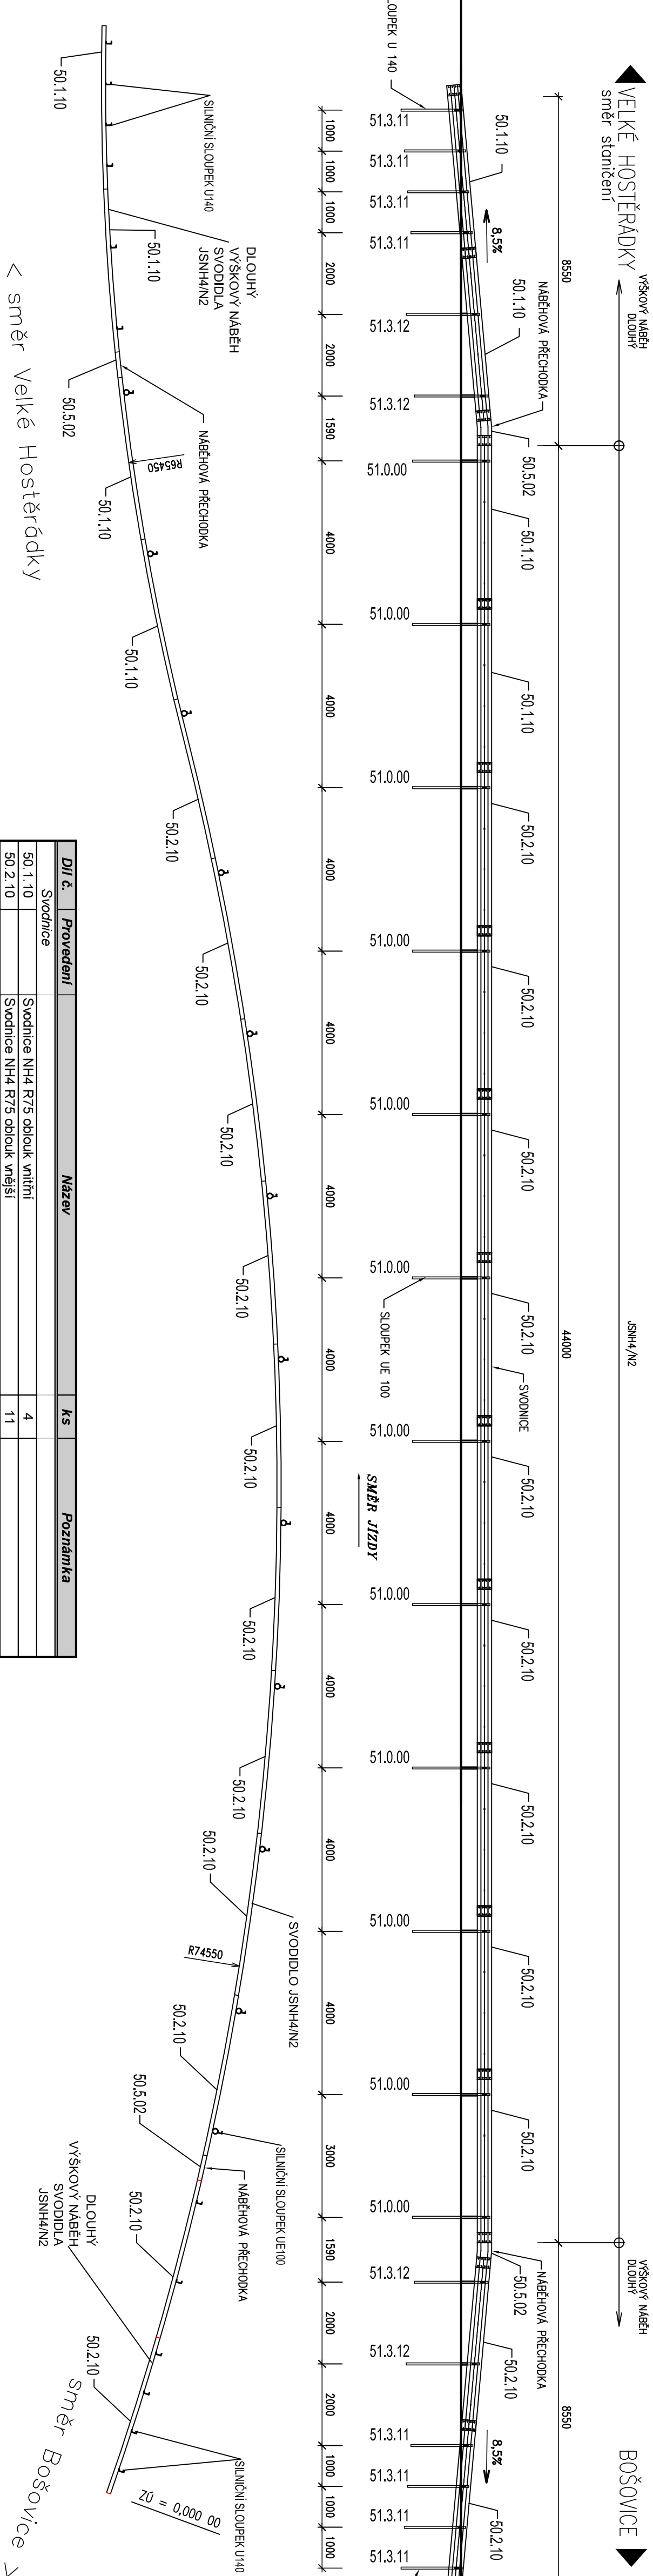

PŘÍČNÝ ŘEZ SVODIDLEM JSNH4/N2

MĚŘÍTKO 1:20

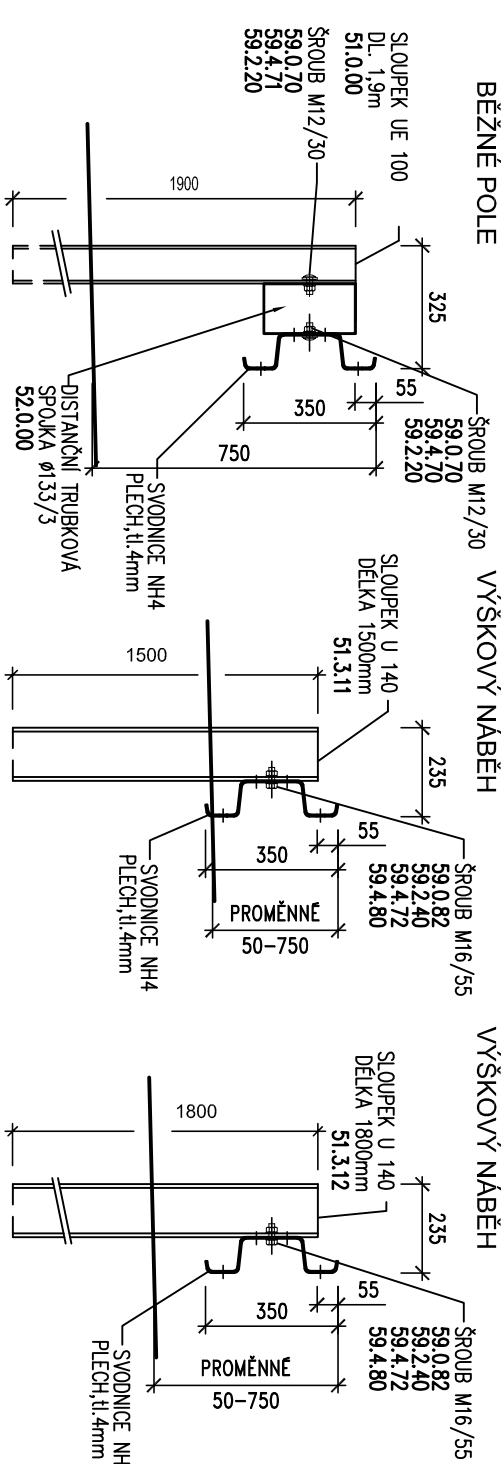

Díl č.	Provedení	Název	ks	Poznámka
Svodnice				
50.1.10		Svodnice NH4 R75 oblouk vnitřní	4	
50.2.10		Svodnice NH4 R75 oblouk vnější	11	
50.5.02		Náběhová přechodka	2	
Sloupky				
51.0.00		Sloupek UE 100 krajní, 1900 mm	12	
51.3.11		Sloupek U 140, 1500 mm	8	
51.3.12		Sloupek U 140, 1800 mm	4	
Distanční díly				
52.0.00		Trubková spojka	12	
Spojovací materiál				
59.0.70		Šroub s polokruhovou hlavou a čtyřhranem M 12 x 30 - 4,6 - 12h	24	
59.0.80		Šroub s polokruhovou hlavou a nosem M 16 x 30 - 4,6 - 12h	120	
59.2.20		Matice M 12 - 6 - 12h ISO 4032	24	
59.2.40		Matice M 16 - 6 - 12h ISO 4032	132	
59.4.40		Podložka 17,5 - 12h (ø 30/17,5/3) ISO 7091	120	
59.4.70		Podložka 14 - 12h (ø 45/14/4 - otvor je čtyřhraný)	12	
59.4.71		Podložka 14 - 12h (klinová podložka) DIN 434	12	
59.4.72		U-podložka 18 - 12h (klinová podložka)	12	
59.4.80		Krycí podložka M16 (115/40/5)	12	

MATERIAL

OCELOVÉ SOUČÁSTI MIMO SPOJOVACÍHO MATERIÁLU	PEVNOSTNÍ TŘÍDA DLE ČSN EN 10025+A1 S 235JR+H MATERIÁL VHDNÝ K ŽAR. ZINKOVÁNÍ
SPOJOVACÍ MATERIÁL (ŠROUBY)	PEVNOSTNÍ TŘÍDA ŠROUBŮ PRO KOTVENÍ 6.8, ZBÝVAJÍCÍ 4.6 (VČETNĚ ŠROUBŮ PRO VZÁJEMNÉ SPOJ. SVODNIC)

UTAHOVACÍ MOMENTY

STANOVUJÍ SE MINIMÁLNÍ UTAHOVACÍ MOMENTY: ŠROUBY M16 – 60 Nm ŠROUBY M12 – 30 Nm ŠROUBY M10 – 15 Nm
--


PROTIKOROZNÍ OCHRANA

POVRCHOVÁ ÚPRAVA SVODNIC	ŽÁROVĚ ZINKOVÁNO 60 µm SPOJOVACÍ MATERIÁL OZNAČENÝ IZN JE ŽÁROVĚ ZINKOVÁN 45 µm
-----------------------------	---

POZNÁMKY:

- 1/ Ocelové svodidlo JSNH4/H1 je navrženo dle TP 167 (MDS – OKP).
- 2/ Tento typ svodidla lze nahradit obdobným svodidlem jiného výrobce splňující požadavky na zděrný systém.

Soutažníkový systém: S-JTSK  
Výškový systém: Bpv

Hlavní projektant	Ing. Jaromír RUŠAR	 <b>Rušar mosty</b> s.r.o.	
Zodpovědný projektant	Ing. Jaromír RUŠAR		
Výpracoval	Ing. Tomáš KNOBLOCH		
Kontroloval	Ing. Jaromír RUŠAR		
Kraj:	Jihomoravský	Datum	Březen 2014
Investor:	Správa a údržba silnic Jihomoravského kraje	Formát	A4
Název akce:	<b>Most ev. č. 418-011 za obcí Bošovice</b>	Měřítko	1:100, 1:20
Název objektu:	<b>SVODIDLO</b>	Účel	TP, RDS
		Čís. zakáz.	40 - 2014
		Archivní čís.	16 - 2014
Název výkresu:		Čís. výkresu:	<b>06</b>