




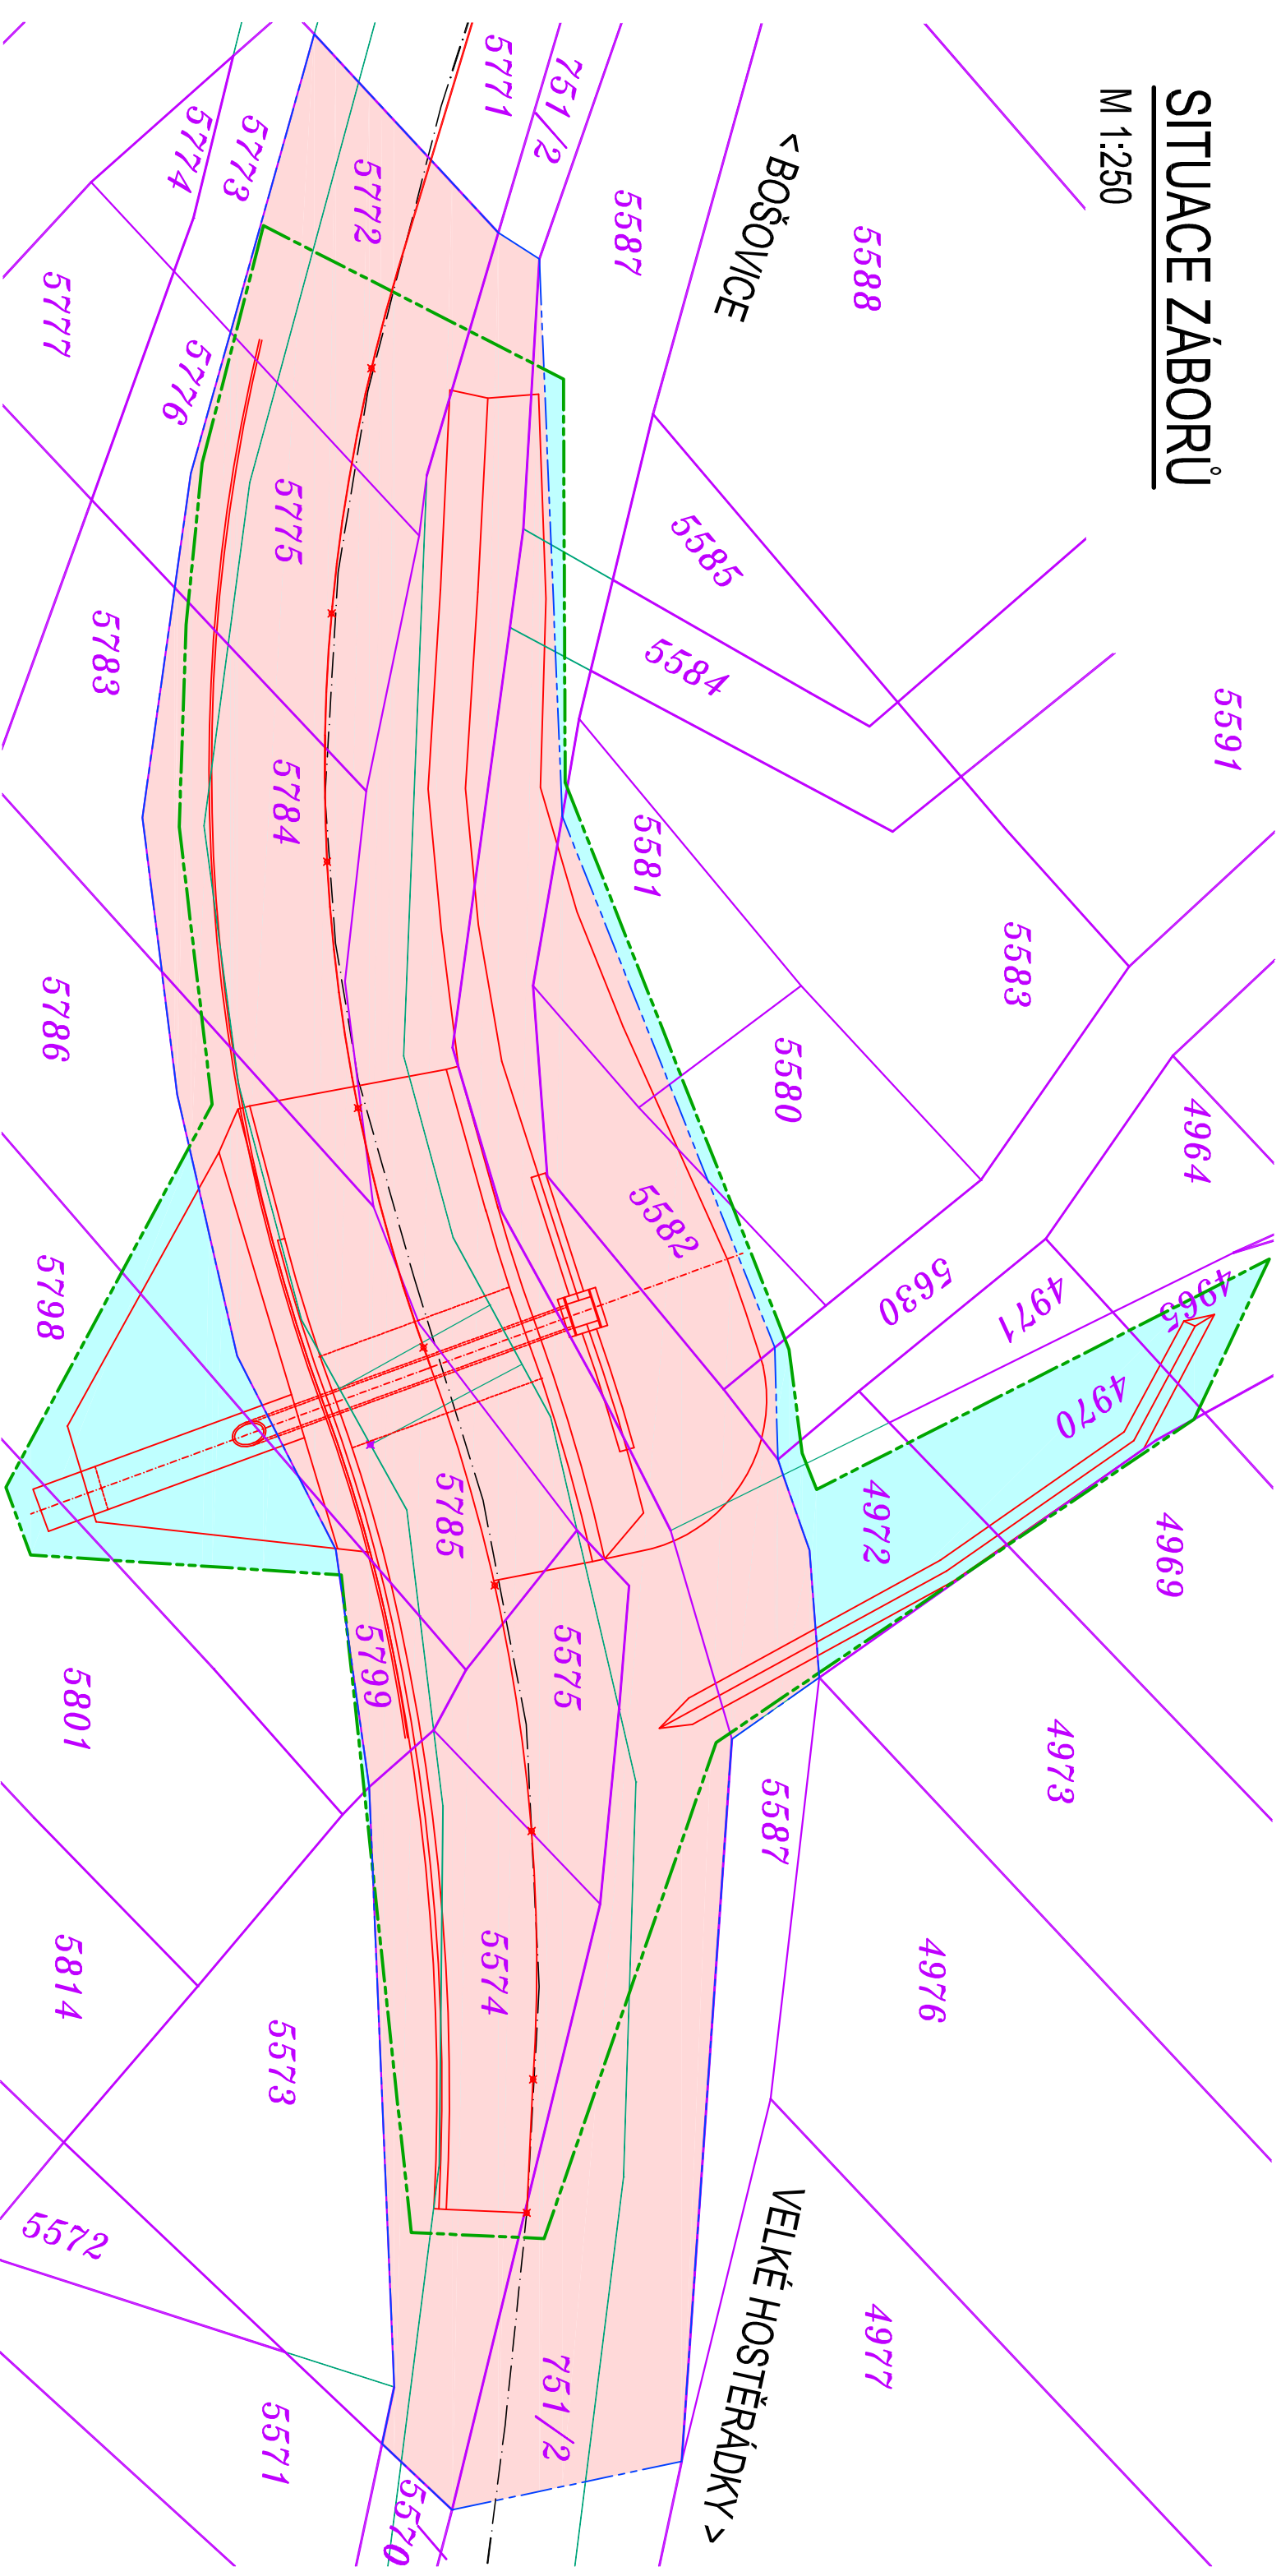


# SITUACE ZÁBORŮ

M 1:250



Souřadnicový systém: S-JTSK  
Výškový systém: Bpv

Hlavní projektant	Ing. Jaromír RUŠAR	
Zodpovědný projektant	Ing. Jaromír RUŠAR	
Vypracoval	Ing. Tomáš KNOBLOCH	
Kontroloval	Ing. Jaromír RUŠAR	



**Rušar mosty**  
s.r.o.

Majdalenky 19, 638 00 Brno  
Tel., fax: 545 222 037  
E-mail: info@rusar.cz

Kraj:	Jihomoravský	Datum	Březen 2014
Investor:	Správa a údržba silnic Jihomoravského kraje	Formát	2 A4
Název akce:	<b>Most ev. č. 418-011 za obcí Bošovice</b>	Měřítko	1:250
		Účel	TP, RDS
		Čís.zakáz.	40 - 2014
Název objektu:		Archivní čís.	16 - 2014

<p>Název výkresu:</p> <p><b>SITUACE ZÁBORŮ</b></p>	Čís.soupravy	Čís. výkresu:
		<b>09</b>