PŘEHLEDNÉ VÝKRESY - NOVÝ STAV

PŮDORYS
M 1:50

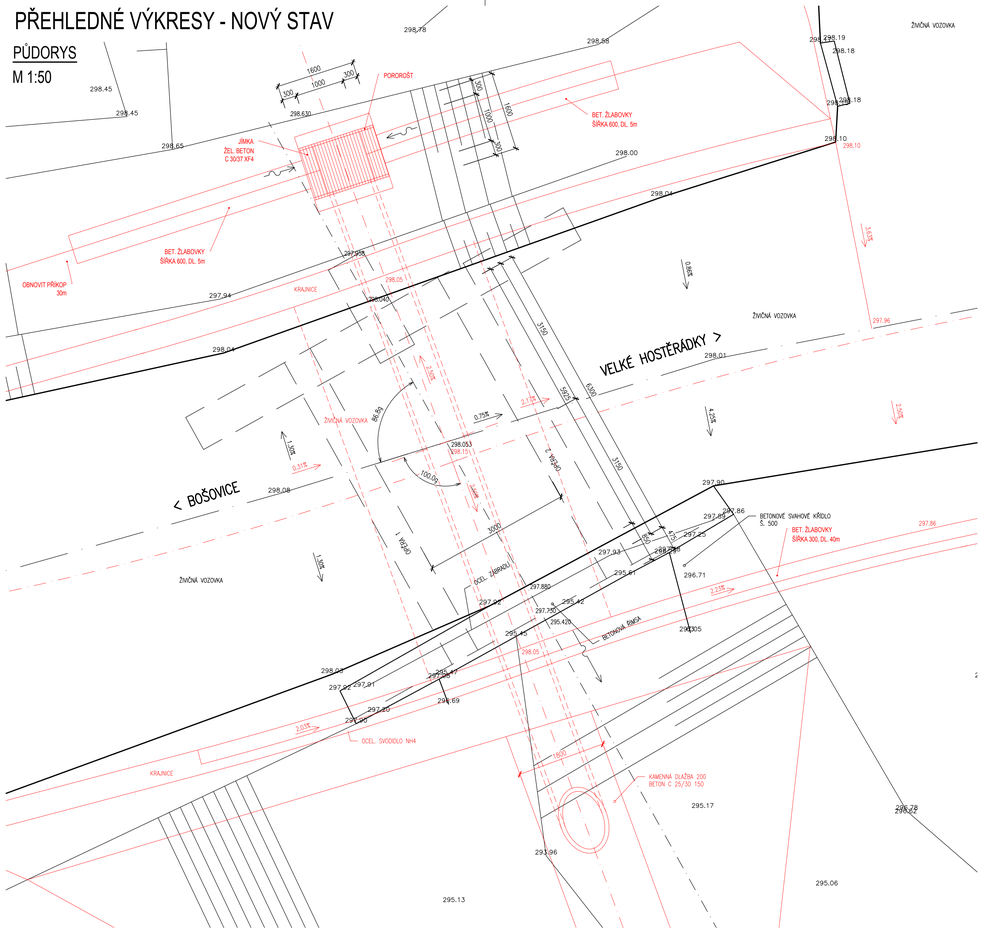

PŘÍČNÝ ŘEZ
M 1:50

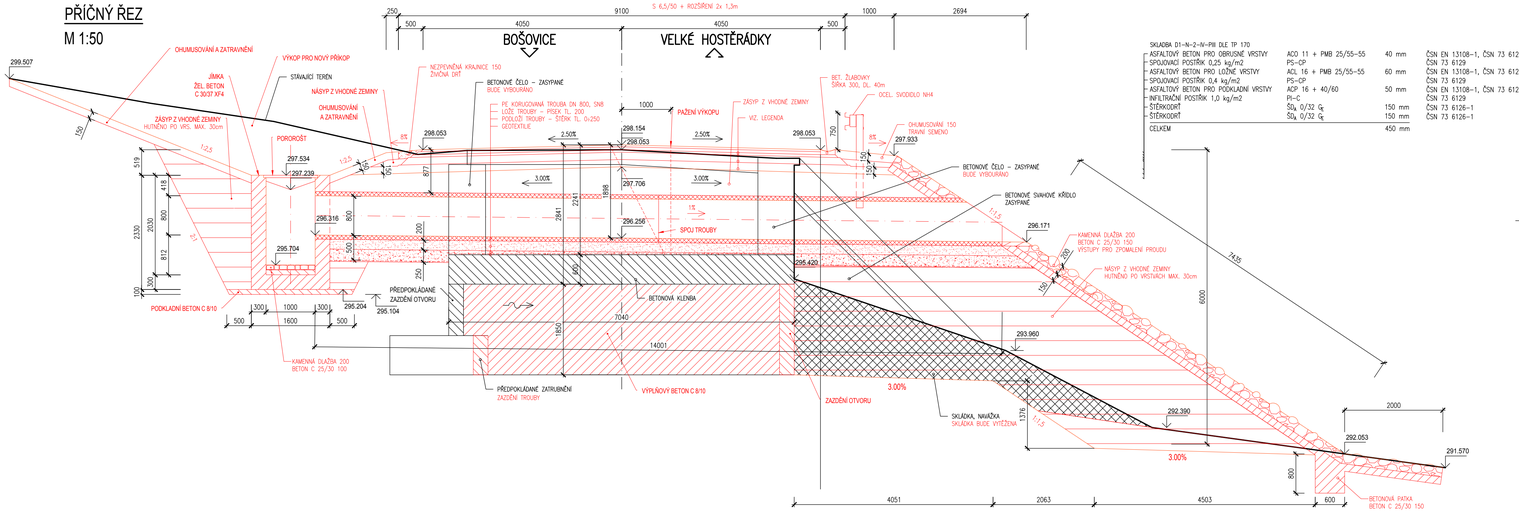

SKLADBA D1–N–2–N–PIII DLE TP 170			
ASFALTOVÝ BETON PRO OBRUSNÉ VRSTVY	ACO 11 + PMB 25/55–55	40 mm	ČSN EN 13108–1, ČSN 73 6121
SPOJOVACÍ POSTŘIK 0,25 kg/m2	PS–CP		ČSN 73 6129
ASFALTOVÝ BETON PRO LOŽNÉ VRSTVY	ACL 16 + PMB 25/55–55	60 mm	ČSN EN 13108–1, ČSN 73 6121
SPOJOVACÍ POSTŘIK 0,4 kg/m2	PS–CP		ČSN 73 6129
ASFALTOVÝ BETON PRO PODKLADNÍ VRSTVY	ACP 16 + 40/60	50 mm	ČSN EN 13108–1, ČSN 73 6121
INFILTRAČNÍ POSTŘIK 1,0 kg/m2	PI–C		ČSN 73 6129
ŠTĚRKODRŤ	S_{D_i} 0/32 C_6	150 mm	ČSN 73 6126–1
ŠTĚRKODRŤ	S_{D_4} 0/32 C_6	150 mm	ČSN 73 6126–1
CELKEM		450 mm	

PODÉLNÝ ŘEZ
M 1:50

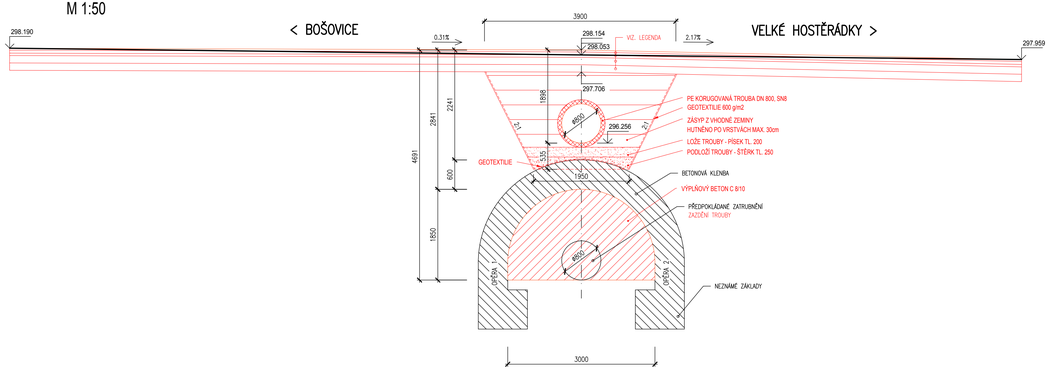

Souřadnicový systém: S-JTSK
Výškový systém: Bpv

Hlavní projektant	Ing. Jaromír RUŠAR	
Zodpovědný projektant	Ing. Jaromír RUŠAR	
Vypracoval	Ing. Tomáš KNOBLOCH	
Kontroloval	Ing. Jaromír RUŠAR	

Rušar mosty s.r.o.
Majdalenky 19, 638 00 Brno
Tel., fax: 545 222 037
E-mail: info@rusar.cz

Kraj:	Jihomoravský	Datum	Březen 2014
Investor:	Správa a údržba silnic Jihomoravského kraje	Formát	10 A4
Název akce:	**Most ev. č. 418-011 za obcí Bošovice**	Měřítko	1:50
		Účel	TP, RDS
		Čís.zakáz.	40 - 2014
Název objektu:		Archivní čís.	16 - 2014
Název výkresu:	PŘEHLEDNÉ VÝKRESY - NOVÝ STAV	Čís.soupravy	Čís. výkresu: 04