
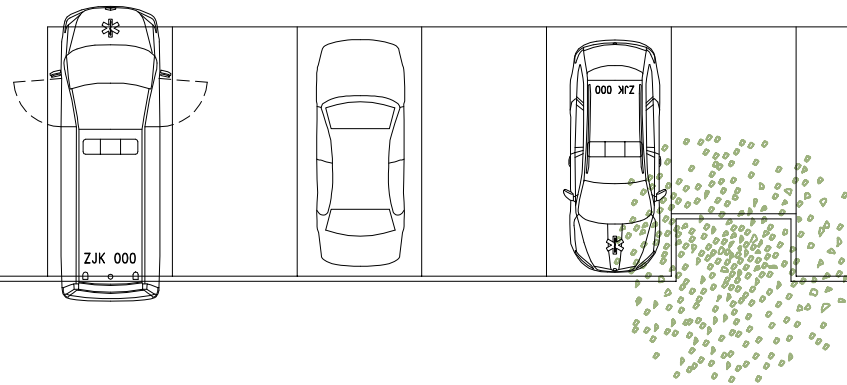


AREÁL HZS JMK

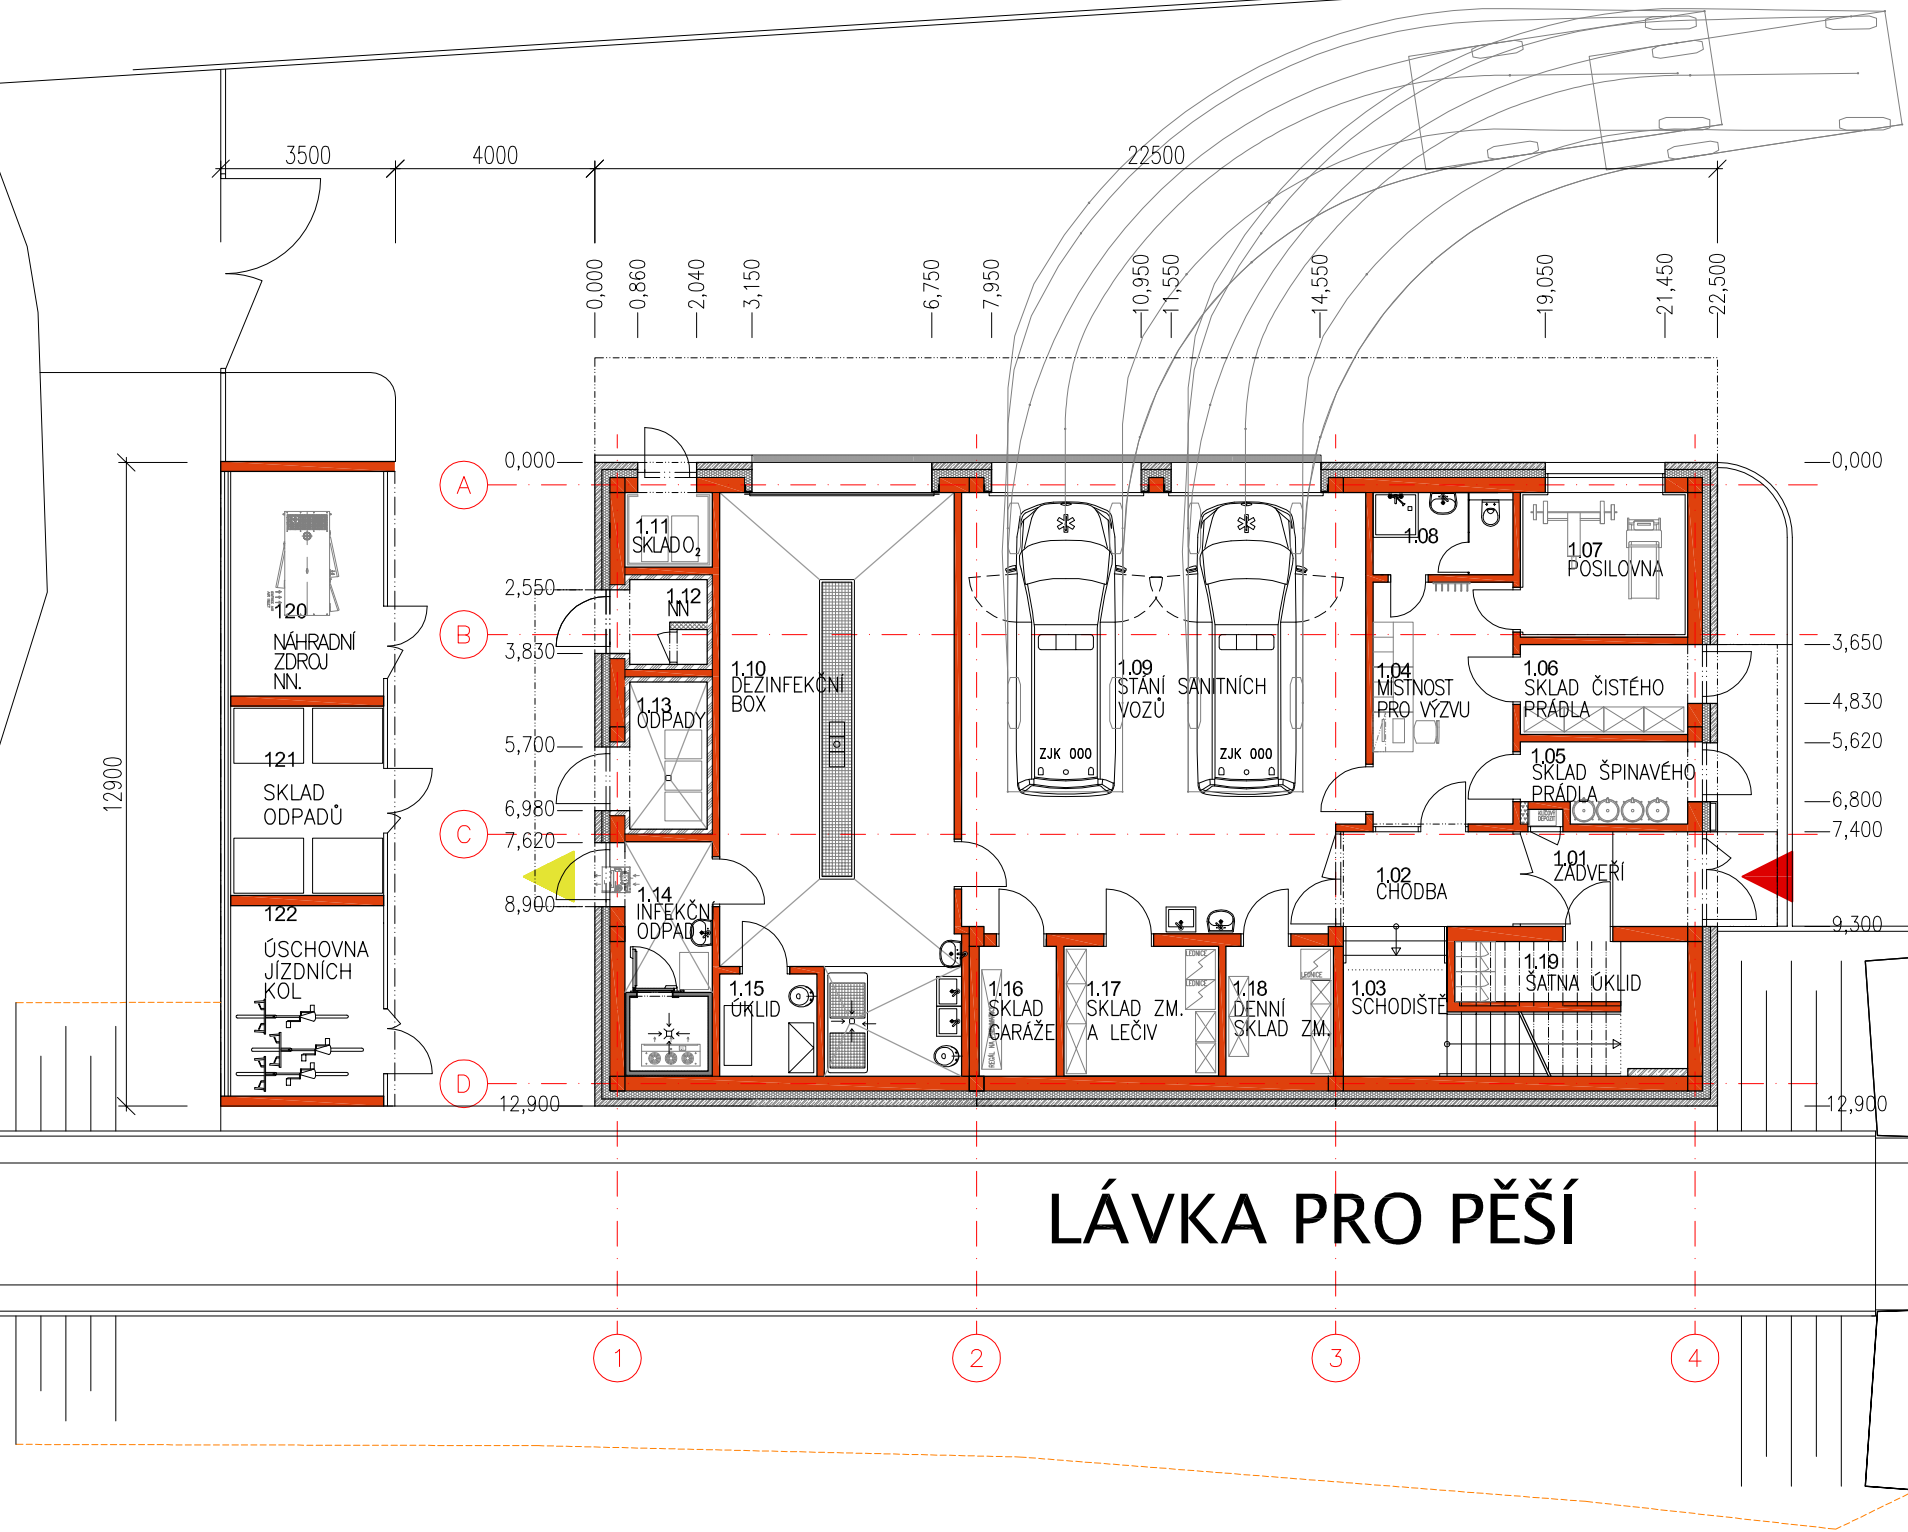

Č.M.	ÚČEL MÍSTNOSTI	PLOCHA (m2)	S.V.(m)
1.01	ZÁDVEŘÍ	7,5	3,1
1.02	CHODBA	6,5	3,1
1.03	SCHODIŠTĚ	12,5	-
1.04	MÍSTNOST PRO VÝZVU	13,7	2,9
1.05	SKLAD ŠPINAVÉHO PRÁDLA	5,3	3,1
1.06	SKLAD ČISTÉHO PRÁDLA	6,6	3,1
1.07	POSILOVNA	9,8	3,1
1.08	HYGIENICKÁ BUŇKA	4,7	2,6
1.09	STÁNÍ SANITNÍCH VOZŮ	70,1	3,8
1.10	DEZINFEKČNÍ BOX	50,9	3,8
1.11	SKLAD O2	3,0	3,8
1.12	ROZVODNA NN	3,2	3,8
1.13	TŘÍDĚNÉ ODPADY	5,2	3,8
1.14	INFEKČNÍ ODPAD + CHLADICÍ BOX	8,4	2,5
1.15	ÚKLID	3,9	2,9
1.16	SKLAD GARÁŽE	4,3	2,9
1.17	SKLAD ZM A LEČIV	8,3	2,9
1.18	DENNÍ SKLAD ZDRAVOTNICKÉHO MATERIÁLU	5,8	2,9
1.19	ŠATNA ÚKLID	9,7	1,5-3,8
1.20	NÁHRADNÍ ZDROJ	13,7	2,45
1.21	ODPADY	11,6	2,45
1.22	ÚSCHOVNA JÍZDNÍCH KOL	11,7	2,45

STAVBA VÝJEZDOVÉ ZÁKLADNY V MIKULOVĚ  
Stavebník: ZZS Jmk, p.o., Kamenice 798/I.d. 625 00 Brno, IČ: 00346292  
AUTOR: ING.ARCH. VLADISLAV VRÁNA, ING.ARCH. ŠTĚPÁN VRÁNA  
ATELIER 2002, Zachova 6, 602 00 Brno, IČ: 26897270  
VYPRACOVAL: ING. ARCH. ŠTĚPÁN VRÁNA

PUDORYS 1.NP

Uladislav Vrána  
B.0.2

1 : 150