



POHLED OD VÝCHODU

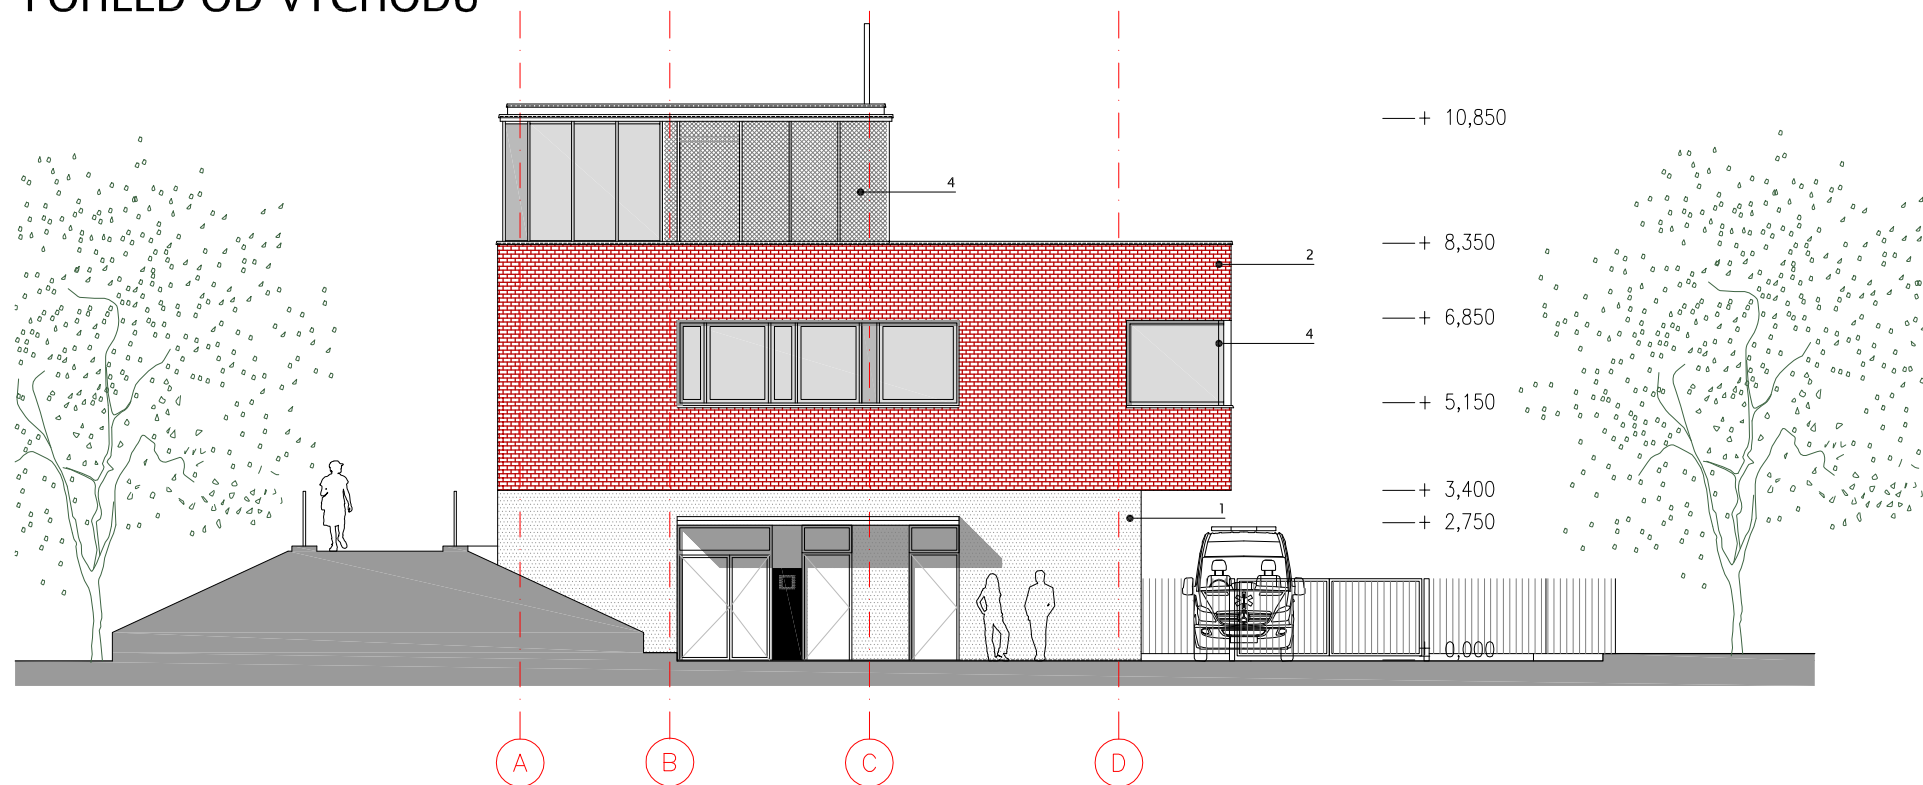

POHLED OD ZÁPADU

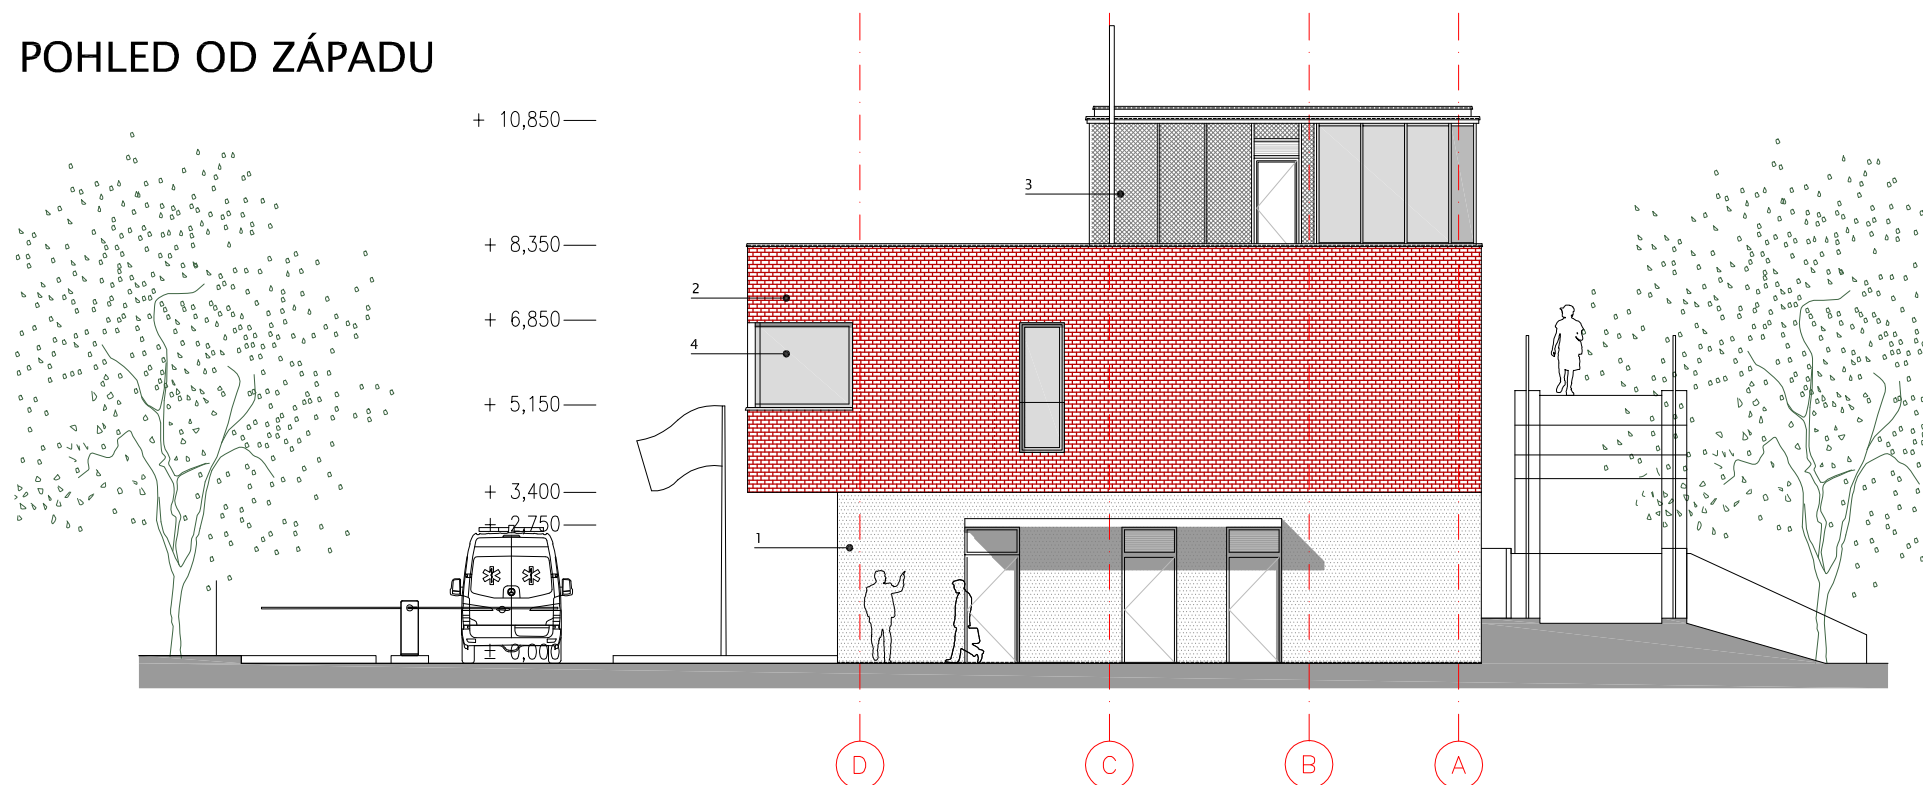

Vladislav Vrana

STAVBA VÝJEZDOVÉ ZÁKLADNY V MIKULOVĚ

Stavebník: ZVS Jmk, p.o., Kamenice 798/1d, 625 00 Brno, IČ: 00346292

AUTOR: ING.ARCH. VLADISLAV VRANA, ING.ARCH. ŠTĚPÁN VRANA

ATELIER 2002, Zachova 6, 602 00 Brno, IČ: 26897270

VYPRACOVAL: ING. ARCH. ŠTĚPÁN VRANA

B.0.5

POHLED OD VÝCHODU, POHLED OD ZÁPADU

1 : 150