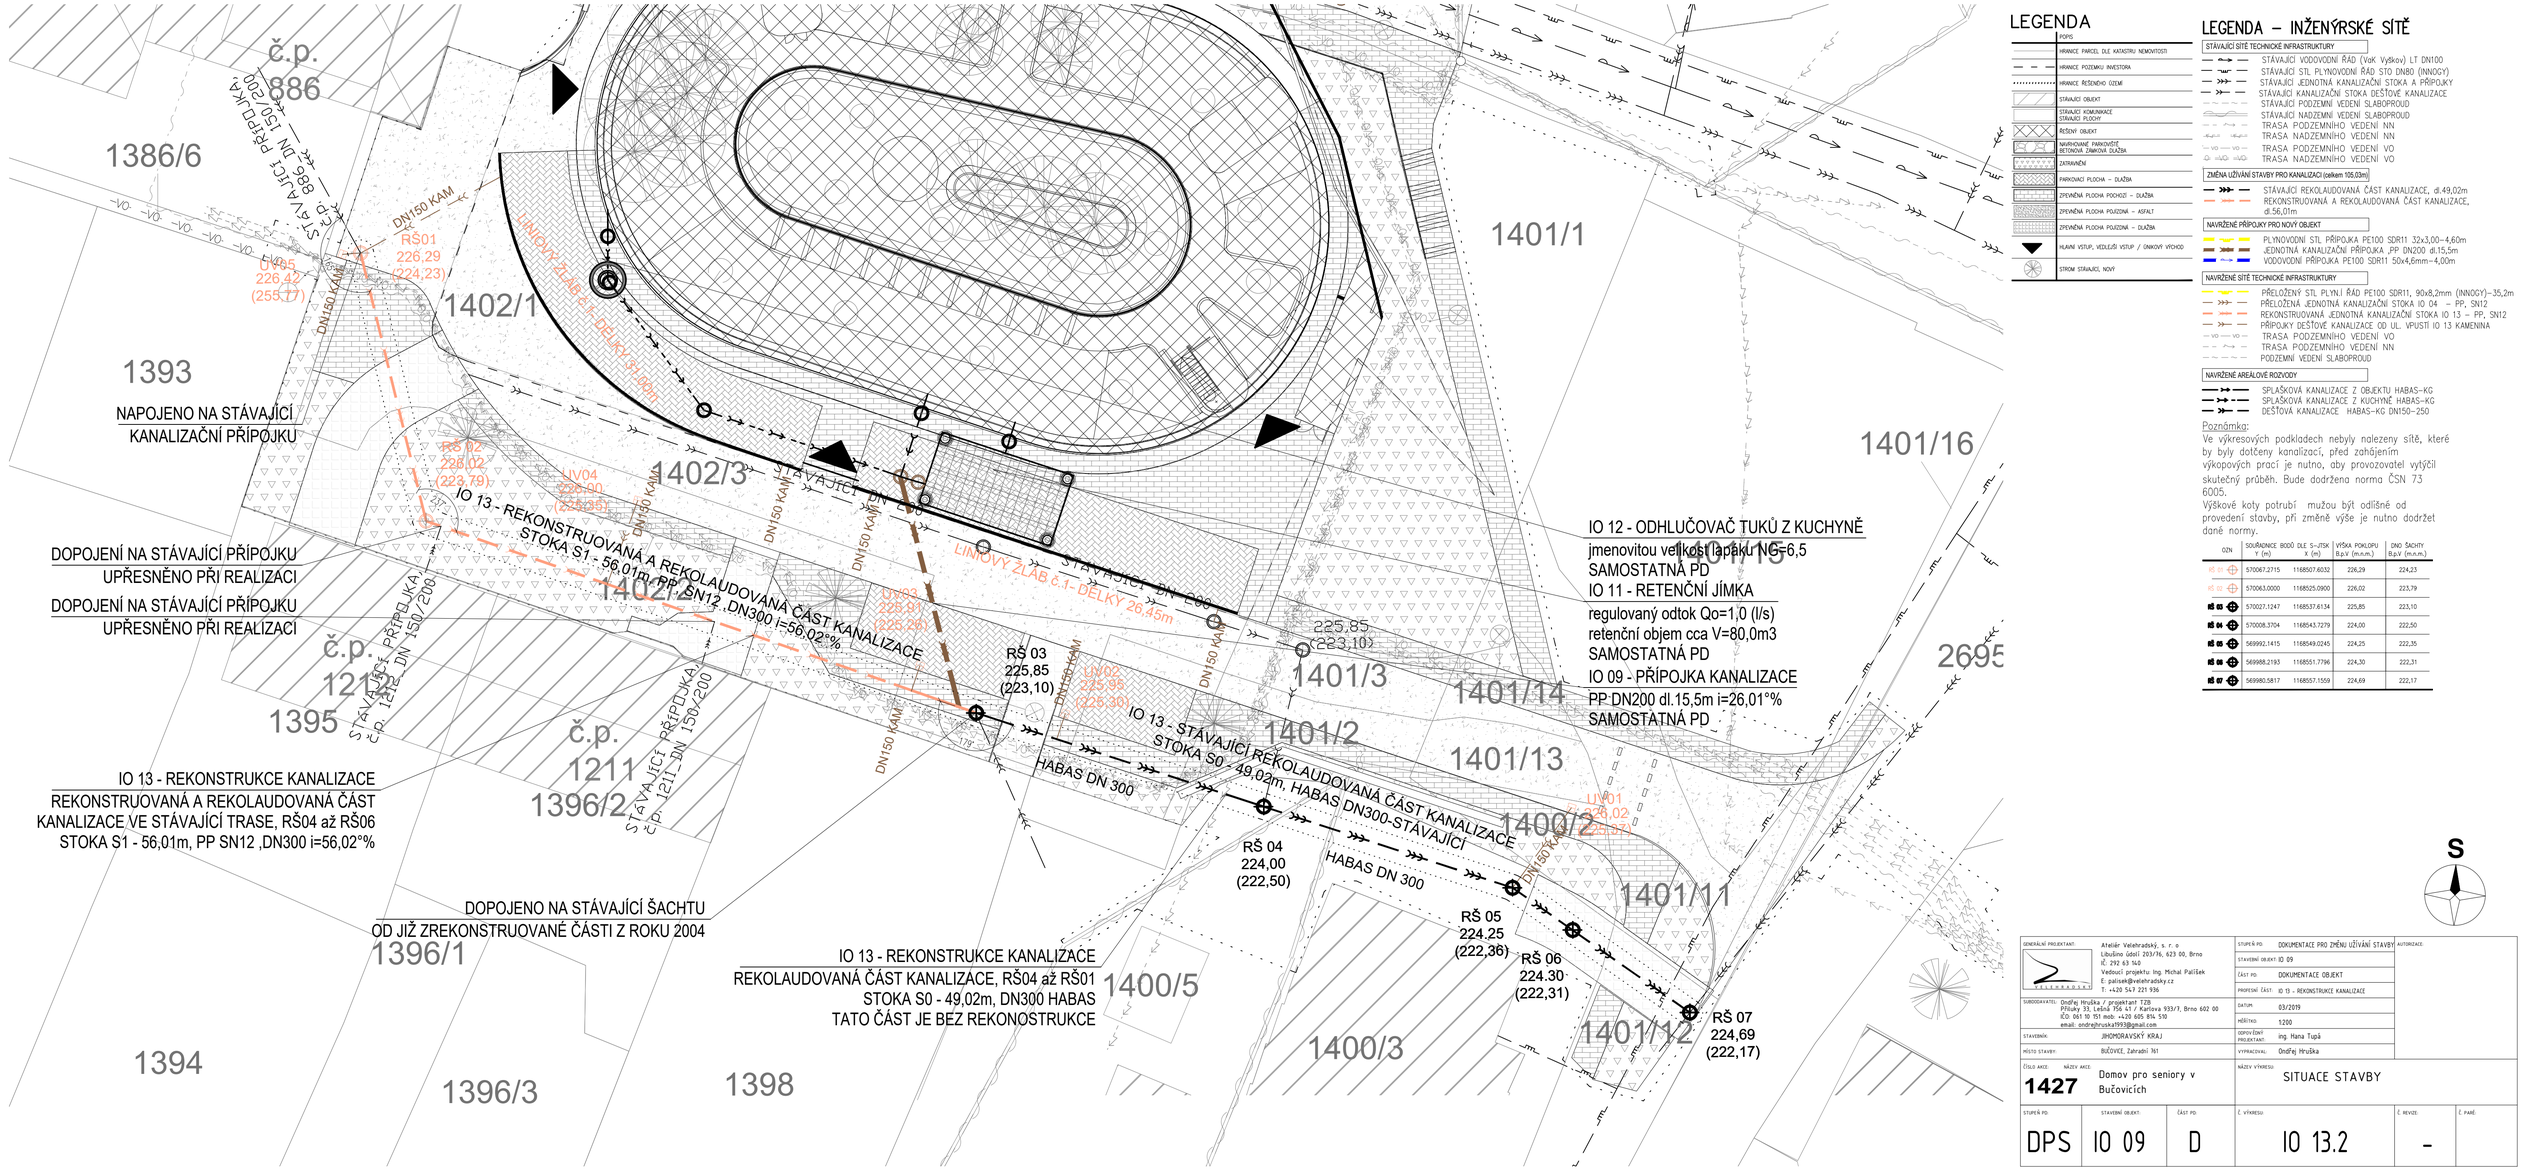

LEGENDA

POPIS

- HRANICE PARCEL DLE KATASTRU NEMOVITOSTÍ
- HRANICE POZEMKU INVESTORA
- HRANICE ŘEŠENÉHO ÚZEMÍ
- STÁVAJÍCÍ OBJEKT
- STÁVAJÍCÍ KOMUNIKACE STÁVAJÍCÍ PLOCHY
- ŘEŠENÝ OBJEKT
- NAVRHOVANÉ PARKOVIŠTĚ BETONOVÁ ZÁMKOVÁ DLAŽBA
- ZATRAVNĚNÍ
- PARKOVACÍ PLOCHA – DLAŽBA
- ZPEVNĚNÁ PLOCHA PODCHOZÍ – DLAŽBA
- ZPEVNĚNÁ PLOCHA POJÍZDNÁ – ASFALT
- ZPEVNĚNÁ PLOCHA POJÍZDNÁ – DLAŽBA
- HLAVNÍ VSTUP, VEDLEJŠÍ VSTUP / OKNOVÝ VÝCHOD
- STROM STÁVAJÍCÍ, NOVÝ

LEGENDA – INŽENÝRSKÉ SÍTĚ

STÁVAJÍCÍ SÍTĚ TECHNICKÉ INFRASTRUKTURY

- STÁVAJÍCÍ VODOVODNÍ ŘAD (VaK Vyškov) LT DN100
- STÁVAJÍCÍ STL PLYNOVODNÍ ŘAD STO DN80 (INNOGY)
- STÁVAJÍCÍ JEDNOTNÁ KANALIZAČNÍ STOKA A PŘÍPOJKY
- STÁVAJÍCÍ KANALIZAČNÍ STOKA DEŠŤOVÉ KANALIZACE
- STÁVAJÍCÍ PODZEMNÍ VEDENÍ SLABOPROUD
- STÁVAJÍCÍ NADZEMNÍ VEDENÍ SLABOPROUD
- TRASA PODZEMNÍHO VEDENÍ NN
- TRASA NADZEMNÍHO VEDENÍ NN
- TRASA PODZEMNÍHO VEDENÍ VO
- TRASA NADZEMNÍHO VEDENÍ VO

ZMĚNA UŽÍVÁNÍ STAVBY PRO KANALIZACI (celkem 105,03m)

- STÁVAJÍCÍ REKOLAUDOVANÁ ČÁST KANALIZACE, dl.49,02m
- REKONSTRUOVANÁ A REKOLAUDOVANÁ ČÁST KANALIZACE, dl.56,01m

NAVRŽENÉ PŘÍPOJKY PRO NOVÝ OBJEKT

- PLYNOVODNÍ STL PŘÍPOJKA PE100 SDR11 32x3,00–4,60m
- JEDNOTNÁ KANALIZAČNÍ PŘÍPOJKA „PP DN200 dl.15,5m
- VODOVODNÍ PŘÍPOJKA PE100 SDR11 50x4,6mm–4,00m

NAVRŽENÉ SÍTĚ TECHNICKÉ INFRASTRUKTURY

- PŘELOŽENÝ STL PLYN.Í ŘAD PE100 SDR11, 90x8,2mm (INNOGY)–35,2m
- PŘELOŽENÁ JEDNOTNÁ KANALIZAČNÍ STOKA IO 04 – PP, SN12
- REKONSTRUOVANÁ JEDNOTNÁ KANALIZAČNÍ STOKA IO 13 – PP, SN12
- PŘÍPOJKY DEŠŤOVÉ KANALIZACE OD UL. VPUSTI IO 13 KAMENINA
- TRASA PODZEMNÍHO VEDENÍ VO
- TRASA PODZEMNÍHO VEDENÍ NN
- PODZEMNÍ VEDENÍ SLABOPROUD

NAVRŽENÉ AREÁLOVÉ ROZVODY

- SPLAŠKOVÁ KANALIZACE Z OBJEKTU HABAS–KG
- SPLAŠKOVÁ KANALIZACE Z KUCHYNĚ HABAS–KG
- DEŠŤOVÁ KANALIZACE HABAS–KG DN150–250

Poznámka:
Ve výkresových podkladech nebyly nalezeny sítě, které by byly dotčeny kanalizací, před zahájením výkopových prací je nutno, aby provozovatel vytýčil skutečný průběh. Bude dodržena norma ČSN 73 6005.
Výškové koty potrubí mužou být odlišné od provedení stavby, při změně výše je nutno dodržet dané normy.

OZN	SOUŘADNICE BODŮ DLE S-JTSK Y (m)	X (m)	VÝŠKA POKLOPU B.p.V (m.n.m.)	DNO ŠACHTY B.p.V (m.n.m.)
RŠ 01	570067.2715	1168507.6032	226,29	224,23
RŠ 02	570063.0000	1168525.0900	226,02	223,79
RŠ 03	570027.1247	1168537.6134	225,85	223,10
RŠ 04	570008.3704	1168543.7279	224,00	222,50
RŠ 05	569992.1415	1168549.0245	224,25	222,35
RŠ 06	569988.2193	1168557.7796	224,30	222,31
RŠ 07	569980.5817	1168557.1559	224,69	222,17

GENERÁLNÍ PROJEKTANT:	Ateliér Velehradský, s. r. o Libušino údolí 203/36, 623 00, Brno IČ: 292 63 140 Vedoucí projektu: Ing. Michal Pařílek E: parilek@velehradsky.cz T: +420 547 221 936
SPOLUPRACUJÍCÍ:	Ondřej Hruška / projektant ČKAIT Přílucký 33, Lelná 756 41 / Karlova 933/7, Brno 602 00 IČO: 061 10 151 mob: +420 605 814 510 email: ondrejhruska1993@gmail.com
STAVEBNÍK:	JIHOMORAVSKÝ KRAJ
MÍSTO STAVBY:	BUČOVICE, Zahradní 761
STUPEŇ PD:	DOKUMENTACE PRO ZMĚNU UŽÍVÁNÍ STAVBY
STAVEBNÍ OBJEKT:	IO 09
ČÁST PD:	DOKUMENTACE OBJEKT
PROFESNÍ ČÁST:	IO 13 – REKONSTRUKCE KANALIZACE
DATUM:	03/2019
MĚŘÍTKO:	1:200
ODPOVĚDNÝ PROJEKTANT:	ing. Hana Tupá
VYPRACOVAL:	Ondřej Hruška
AUTORIZACE:	
ČÍSLO AKCE:	1427
NÁZEV AKCE:	Domov pro seniory v Bučovicích
NÁZEV VÝKRESU:	SITUACE STAVBY
STUPEŇ PD:	DPS
STAVEBNÍ OBJEKT:	IO 09
ČÁST PD:	D
Č. VÝKRESU:	IO 13.2
Č. REVIZE:	-
Č. PARÉ:	