


KOORDINAČNÍ SITUACE

M 1:250

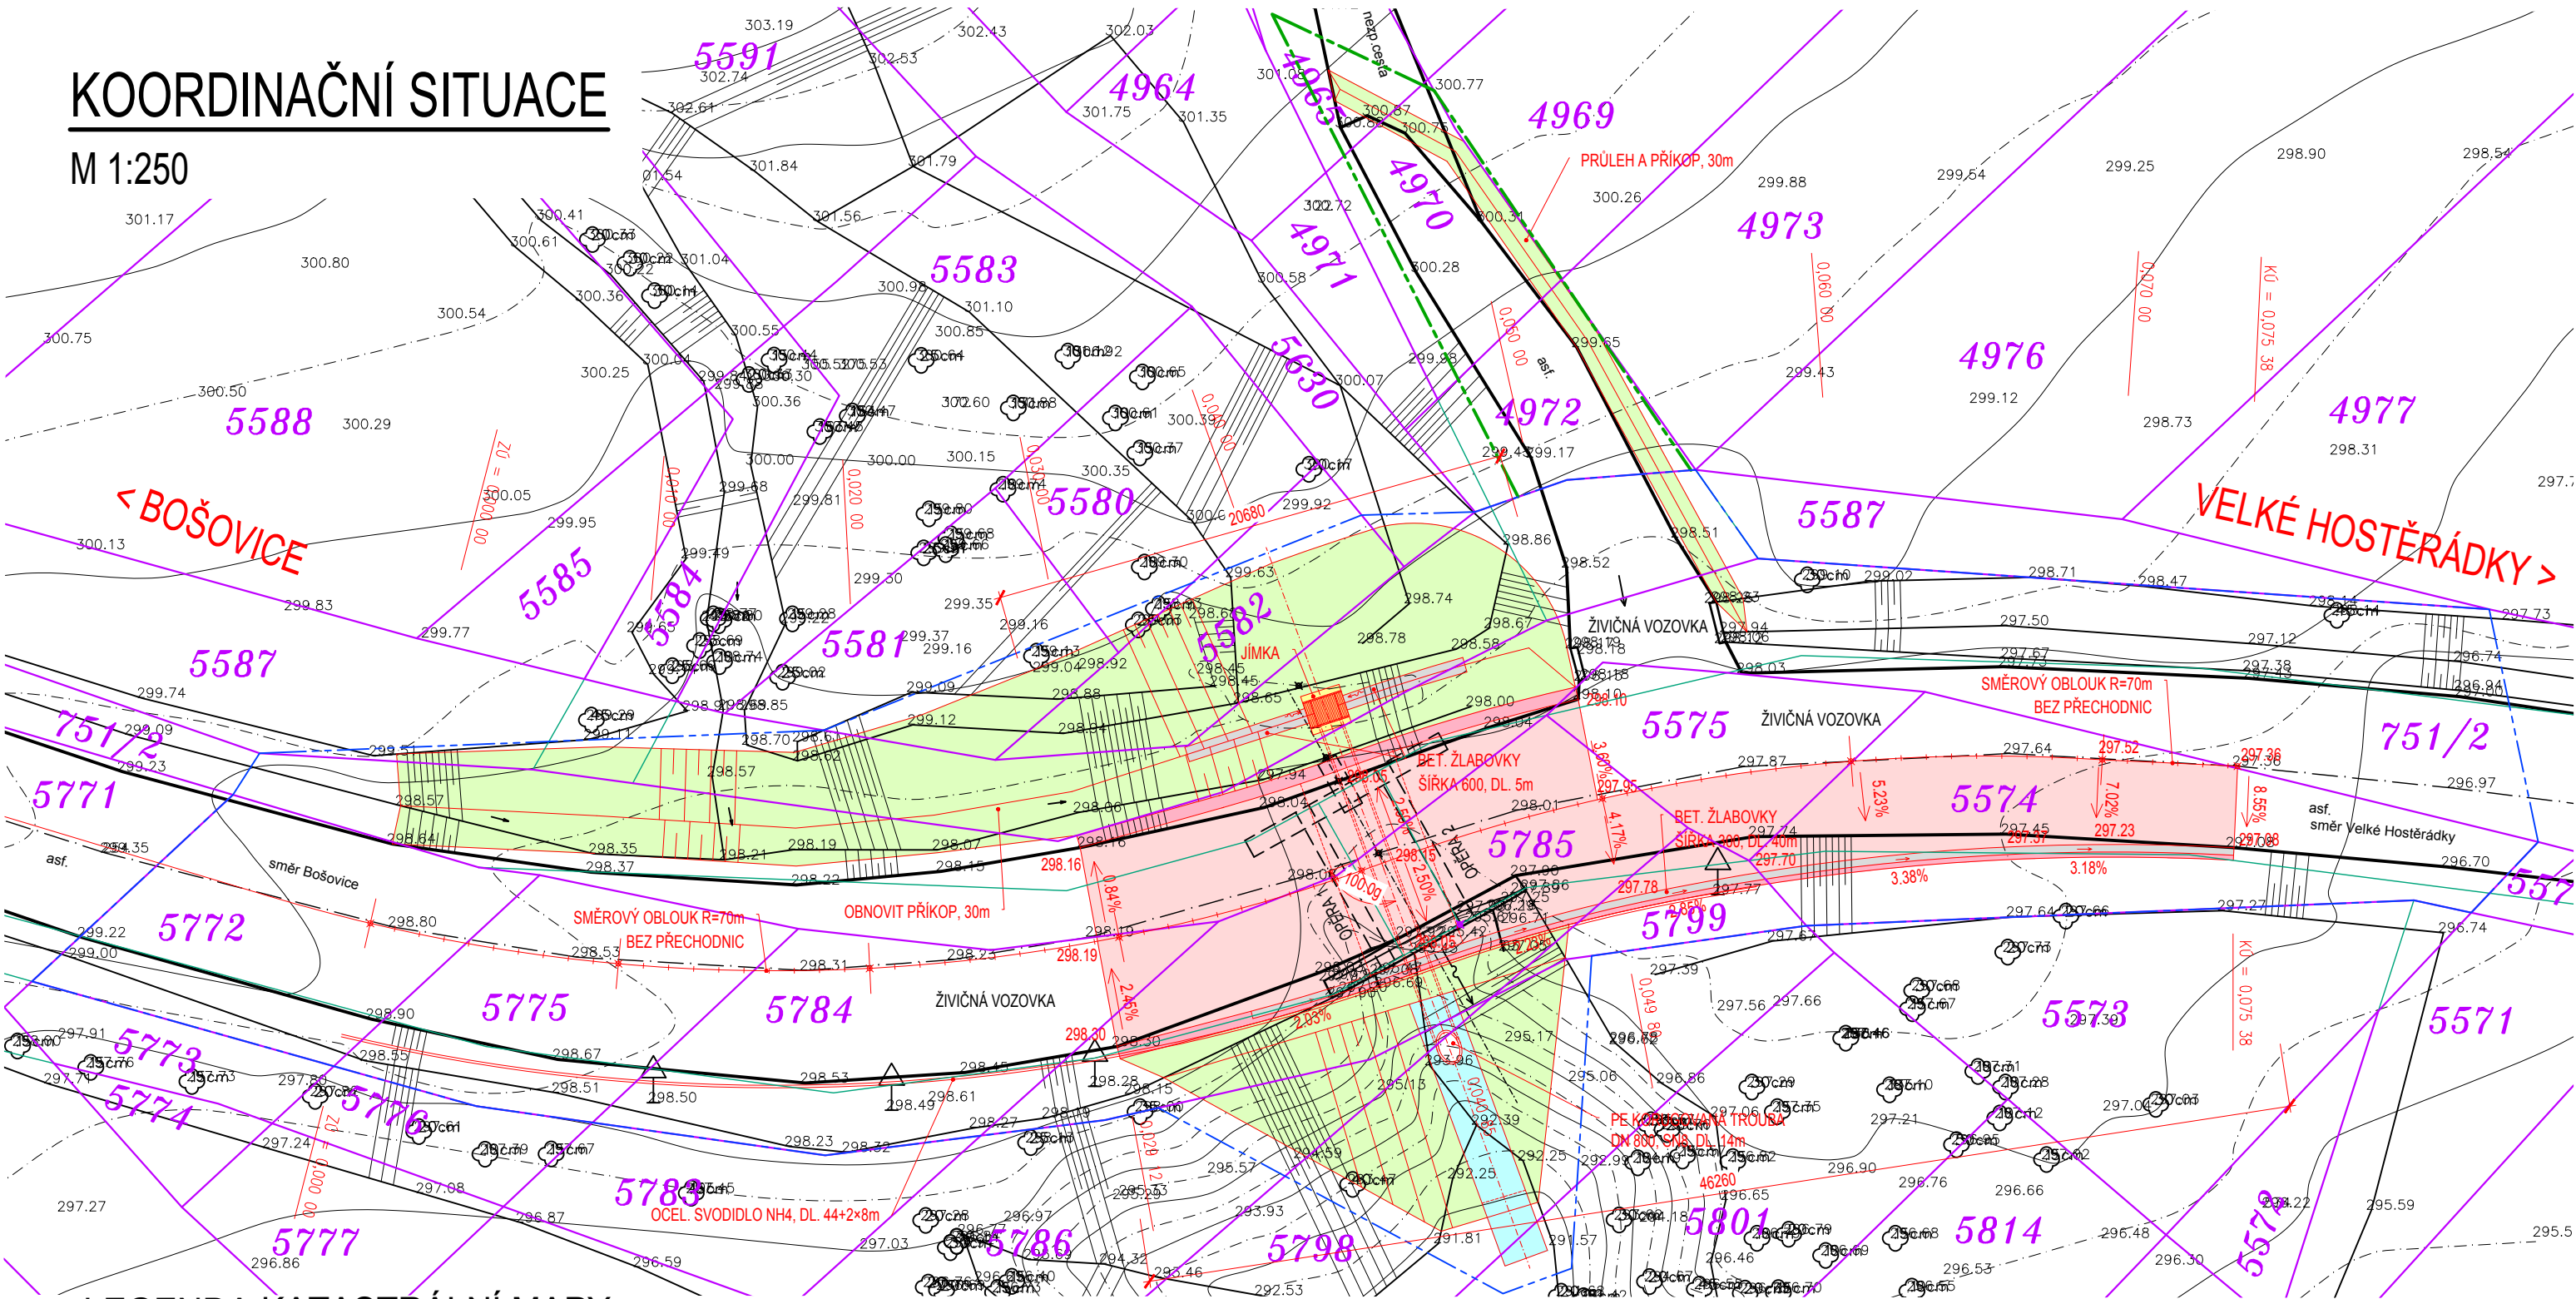

LEGENDA KATASTRÁLNÍ MAPY

- HRANICE PARCEL
- SLUČKOVANÉ HRANICE
- PARCELNÍ ČÍSLO

LEGENDA PLOCH

- ZPEVNĚNÁ VOZOVKA - ŽIVICE
- NEZPEVNĚNNÁ KRAJNICE - DRŤ
- TRÁVNÍK - OHUMUSOVÁNÍ A OSETÍ
- ZPEVNĚNÍ - KAMENNÁ DLAŽBA DO BETONU
- JÍMKA - ŽELEZOBETON
- ŽLABY - PREFABRIKOVANÝ BETON

LEGENDA ZÁBORŮ


- DOČASNÝ ZÁBOR
- TRVALÝ ZÁBOR

Souřadnicový systém: S-JTSK
Výškový systém: Bpv

Hlavní projektant	Ing. Jaromír RUŠAR		 Majdalenky 19, 638 00 Brno Tel., fax: 545 222 037 E-mail: info@rusar.cz	
Zodpovědný projektant	Ing. Jaromír RUŠAR			
Vypracoval	Ing. Tomáš KNOBLOCH			
Kontroloval	Ing. Jaromír RUŠAR			
Kraj:	Jihomoravský	Datum		Březen 2014
Investor:	Správa a údržba silnic Jihomoravského kraje	Formát		2 A4
Název akce: Most ev. č. 418-011 za obcí Bošovice		Měřítko		1:250
Název objektu:		Účel		TP, RDS
Název výkresu:		Čís.zakáz.		40 - 2014
		Archivní čís.		16 - 2014
		Čís.soupravy		Čís. výkresu:
				02

SITUACE ZÁBORŮ

M 1:250

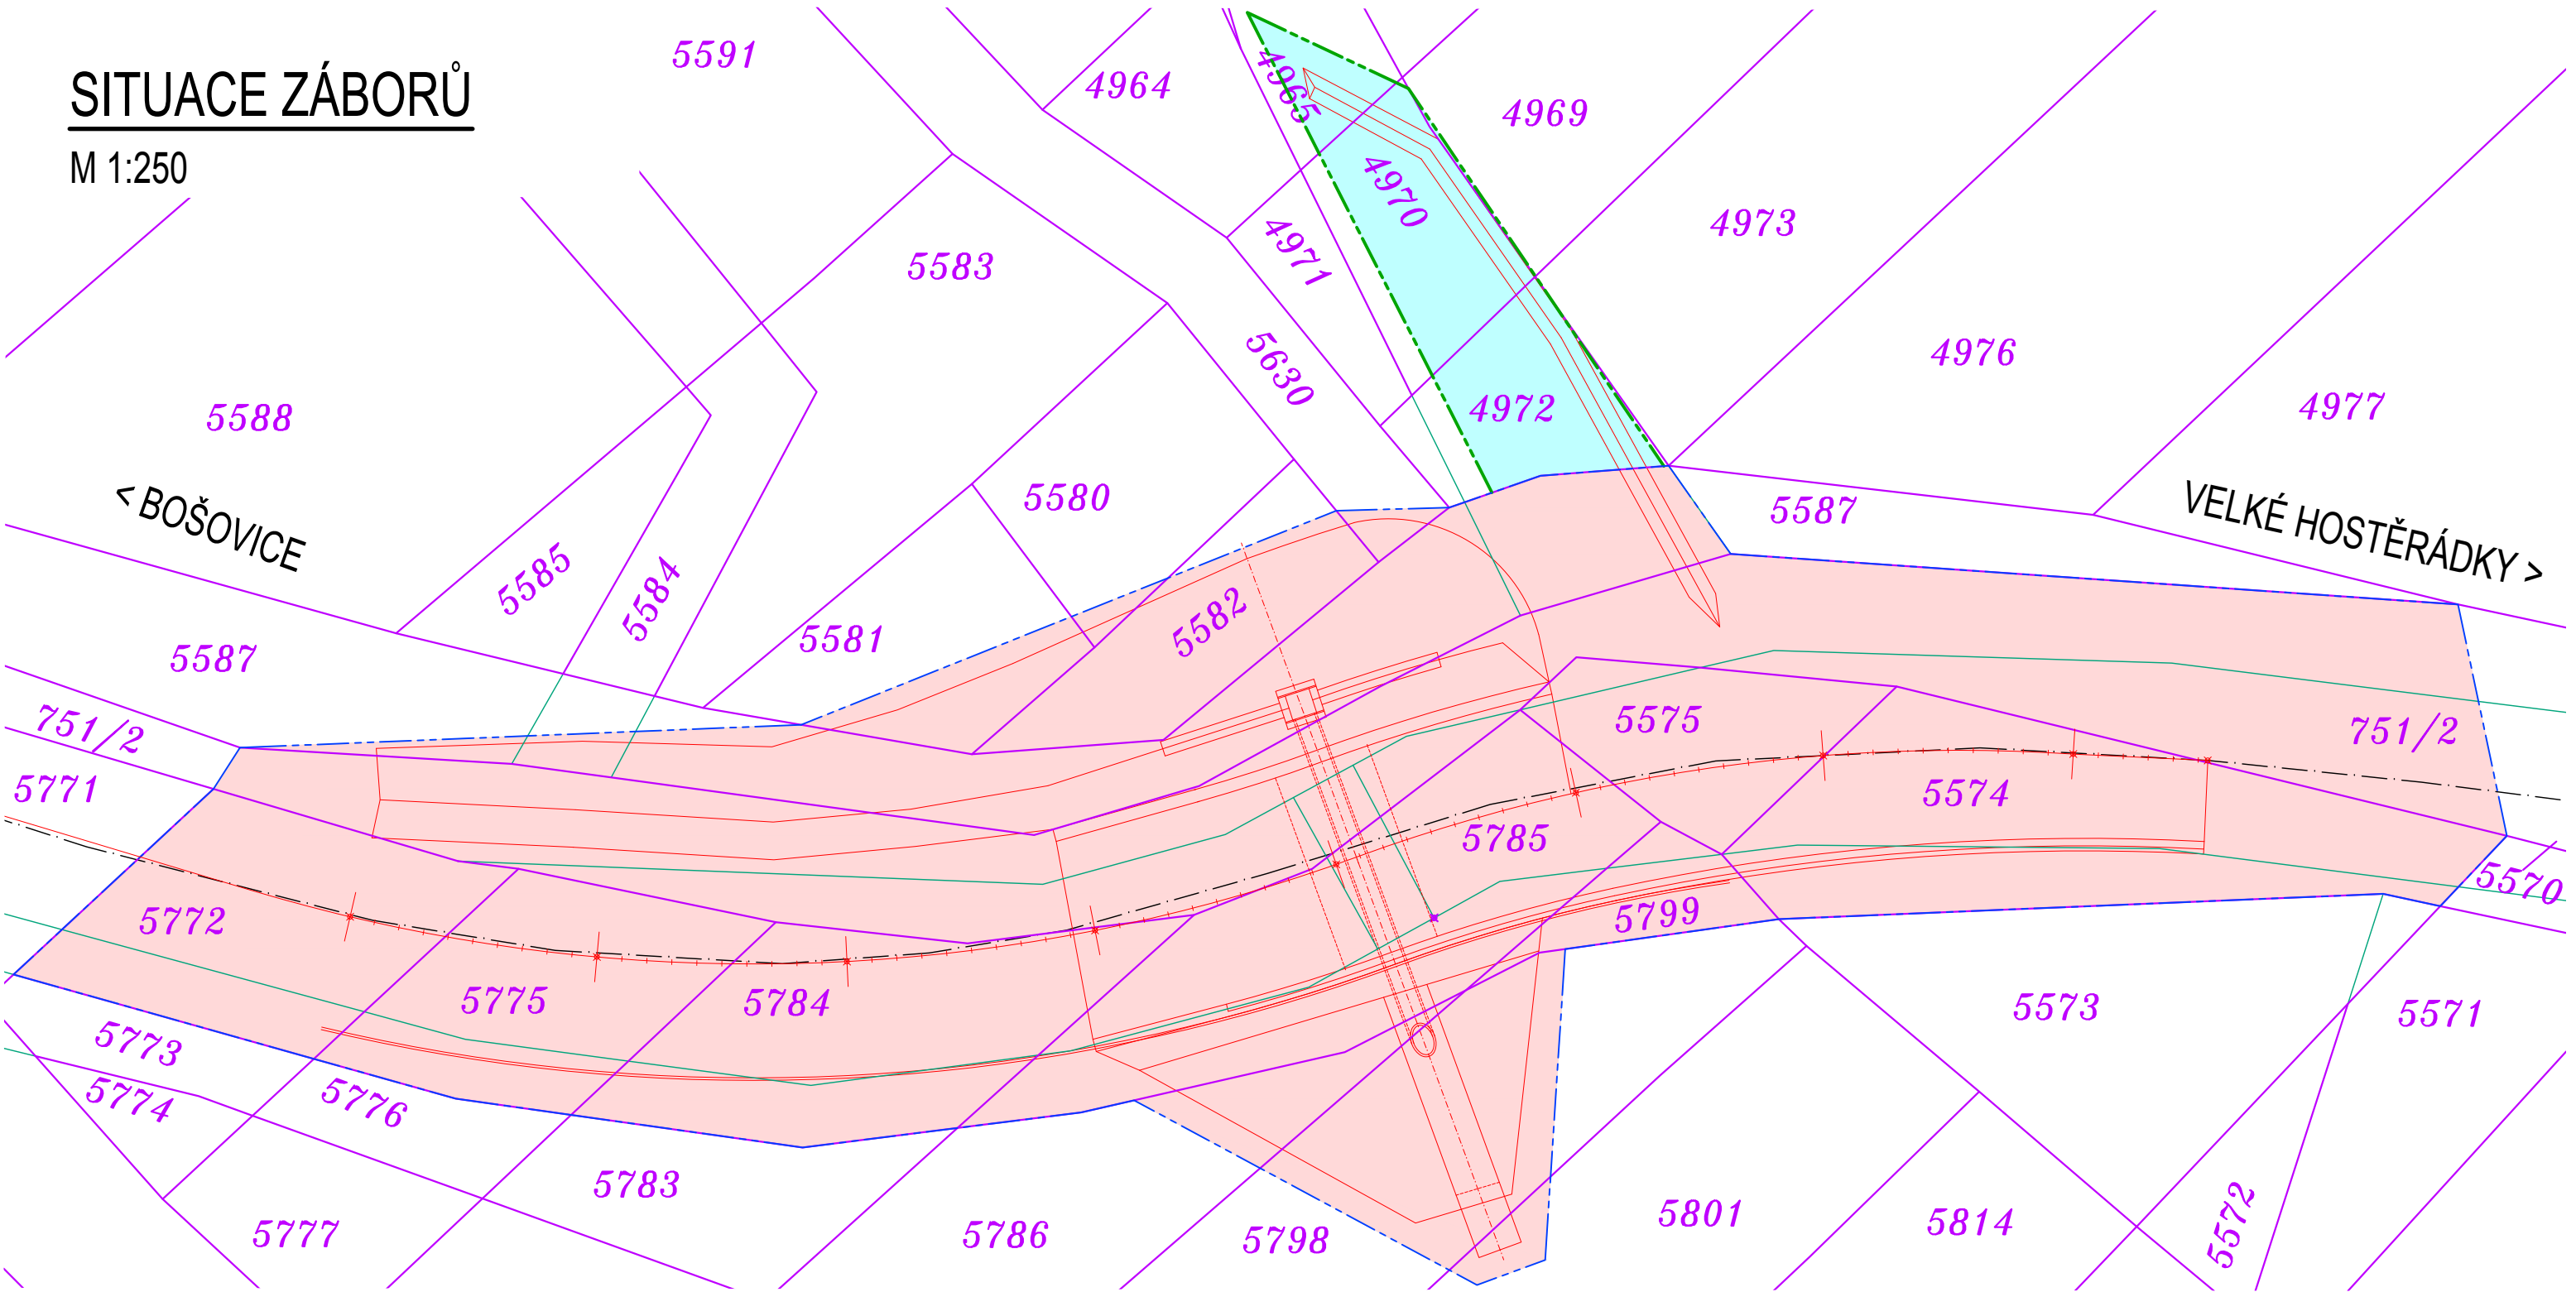

Souřadnicový systém: S-JTSK
Výškový systém: Bpv

KATASTRÁLNÍ ÚZEMÍ: VELKÉ HOSTĚŘÁDKY

LEGENDA KATASTRÁLNÍ MAPY

- HRANICE PARCEL
- SLUČKOVANÉ HRANICE
- PARCELNÍ ČÍSLO

LEGENDA ZÁBORŮ

- DOČASNÝ ZÁBOR
- TRVALÝ ZÁBOR

Hlavní projektant	Ing. Jaromír RUŠAR		 Majdalenky 19, 638 00 Brno Tel., fax: 545 222 037 E-mail: info@rusar.cz	
Zodpovědný projektant	Ing. Jaromír RUŠAR			
Vypracoval	Ing. Tomáš KNOBLOCH			
Kontroloval	Ing. Jaromír RUŠAR			
Kraj:	Jihomoravský	Datum		Březen 2014
Investor:	Správa a údržba silnic Jihomoravského kraje	Formát		2 A4
Název akce: Most ev. č. 418-011 za obcí Bošovice		Měřítko		1:250
		Účel		TP, RDS
Název objektu:		Čís.zakáz.		40 - 2014
Název výkresu:		Archivní čís.		16 - 2014
SITUACE ZÁBORŮ		Čís.soupravy		Čís. výkresu:
				09