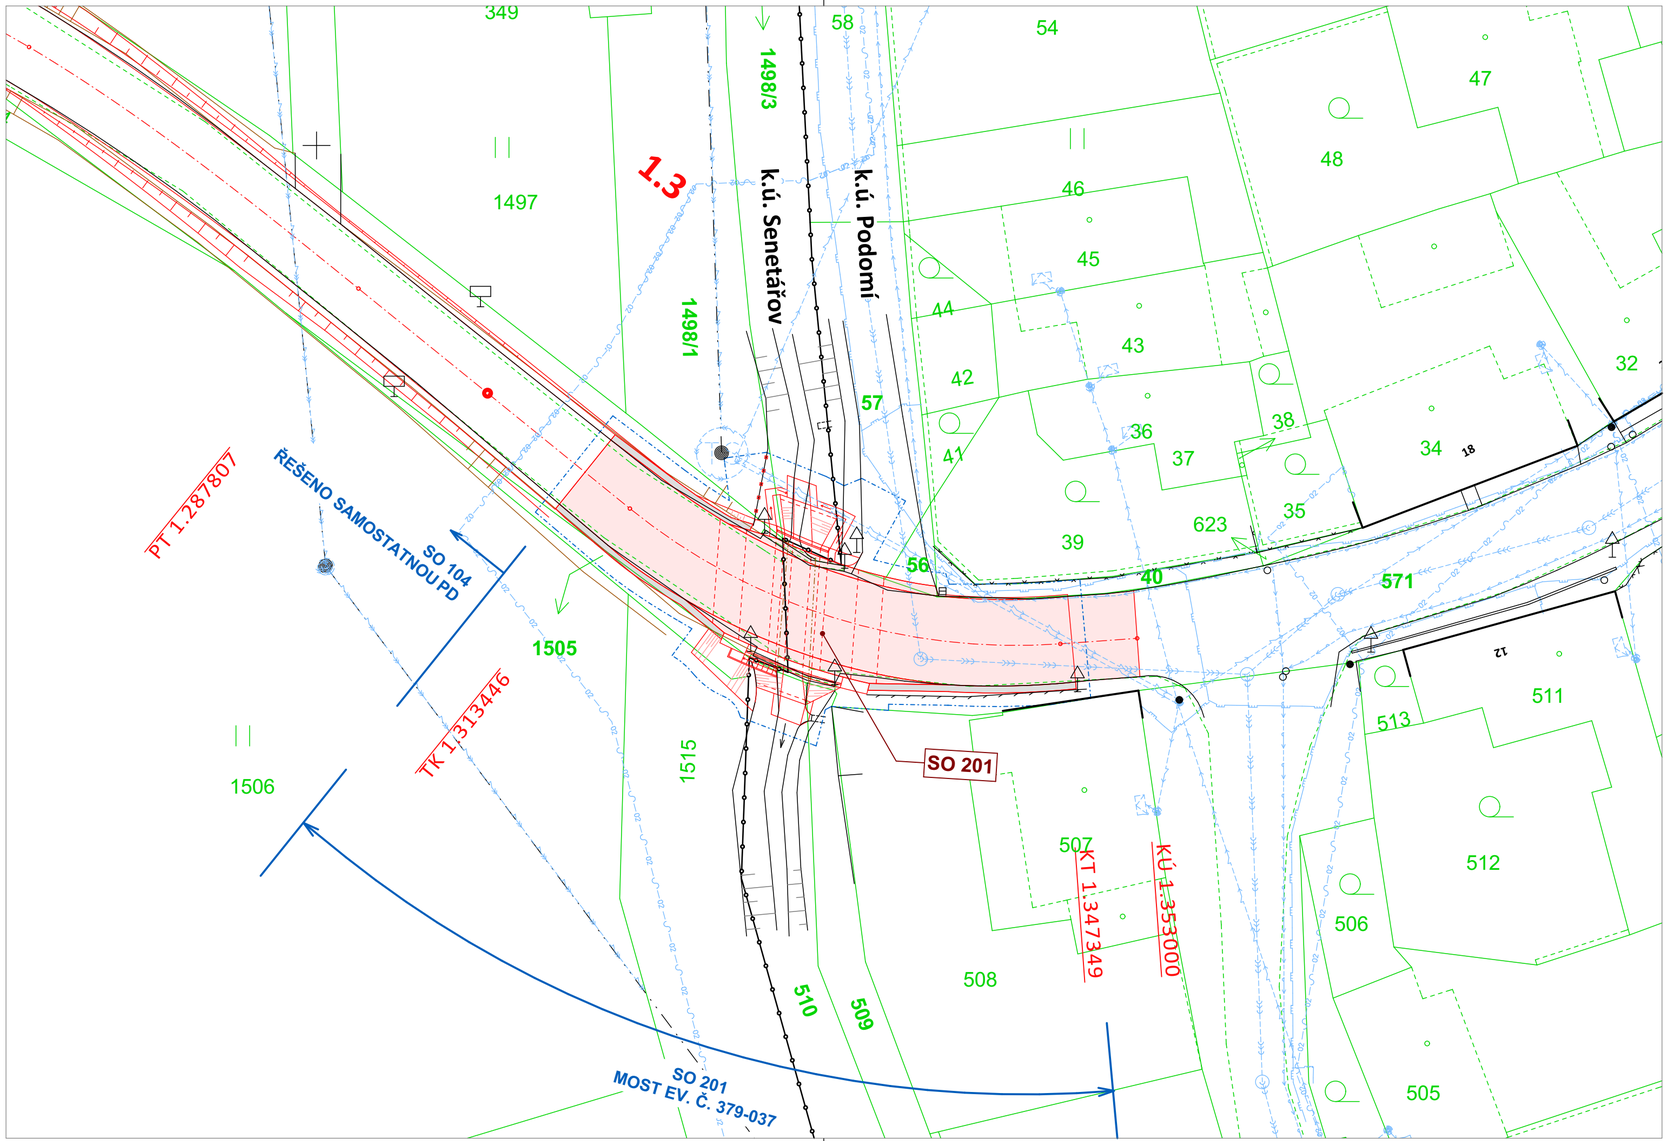

Legenda obrysy, hranice:

- 1234/5 — Zákres dle katastrální mapy
- Slučky parcel
- Stávající polohopis
- Navrhovaný polohopis
- Obvod stavby

Legenda ploch:

- **Rekonstrukce silnice II/379** - Povrch - ACO
- **Nezpevněná krajnice** - Povrch - frézovaný mat.

Legenda stávajících sítí:

- Kanalizační stoka
- Vodovodní řad
- Silové vedení NN
- Silové vedení VN
- 02 — Kabelové vedení SEK
- VO — Silové vedení VO
- STL plynovod

S, Z, V, J

Poznámky:

- Veškeré rozměry ověřit na místě!!
- Jakékoli nesrovnalosti konzultovat s projektantem!!
- Zákres inženýrských sítí je pouze orientační, před zahájením stavby je potřeba sítě vytýčit a ověřit sondami!!

- SOUŘADNICOVÝ SYSTÉM: **JTSK**
- VÝŠKOVÝ SYSTÉM: **B. p. v.**

Investor:

Správa a údržba silnic Jihomoravského kraje
příspěvková organizace kraje
Žerotínovo náměstí 449/3, 602 00 Brno

Odpovědný projektant	Vypracoval	Kontroloval
Ing. Ondřej Svoboda	Josef Gabrhel	

KAP ATELIER s.r.o.
Prusíkova 2577/16, 155 00 Praha 5
tel.: +420 241 400 056
website: www.kapatelier.cz

stavba:

II/379 Kotvrdovice - Senetářov - Podomí
most ev. č. 379-037

část PD: *B. SOUHRNNÉ ŘEŠENÍ STAVBY*

obsah:
KOORDINAČNÍ SITUACE STAVBY

název dig.souboru:	datum revize:	číslo revize:

formát	3x A4
číslo zakázky	18103_1
stupeň dokumentace	DSP
datum	03 / 2019
měřítko	1:300
číslo výkresu:	B.2
výtisk číslo:	

KONCEPT