SO 103 Zaječí extravilán II.

km 4,533 - 4,714; km 4,784 - 4,874; km 4,934 - 5,000

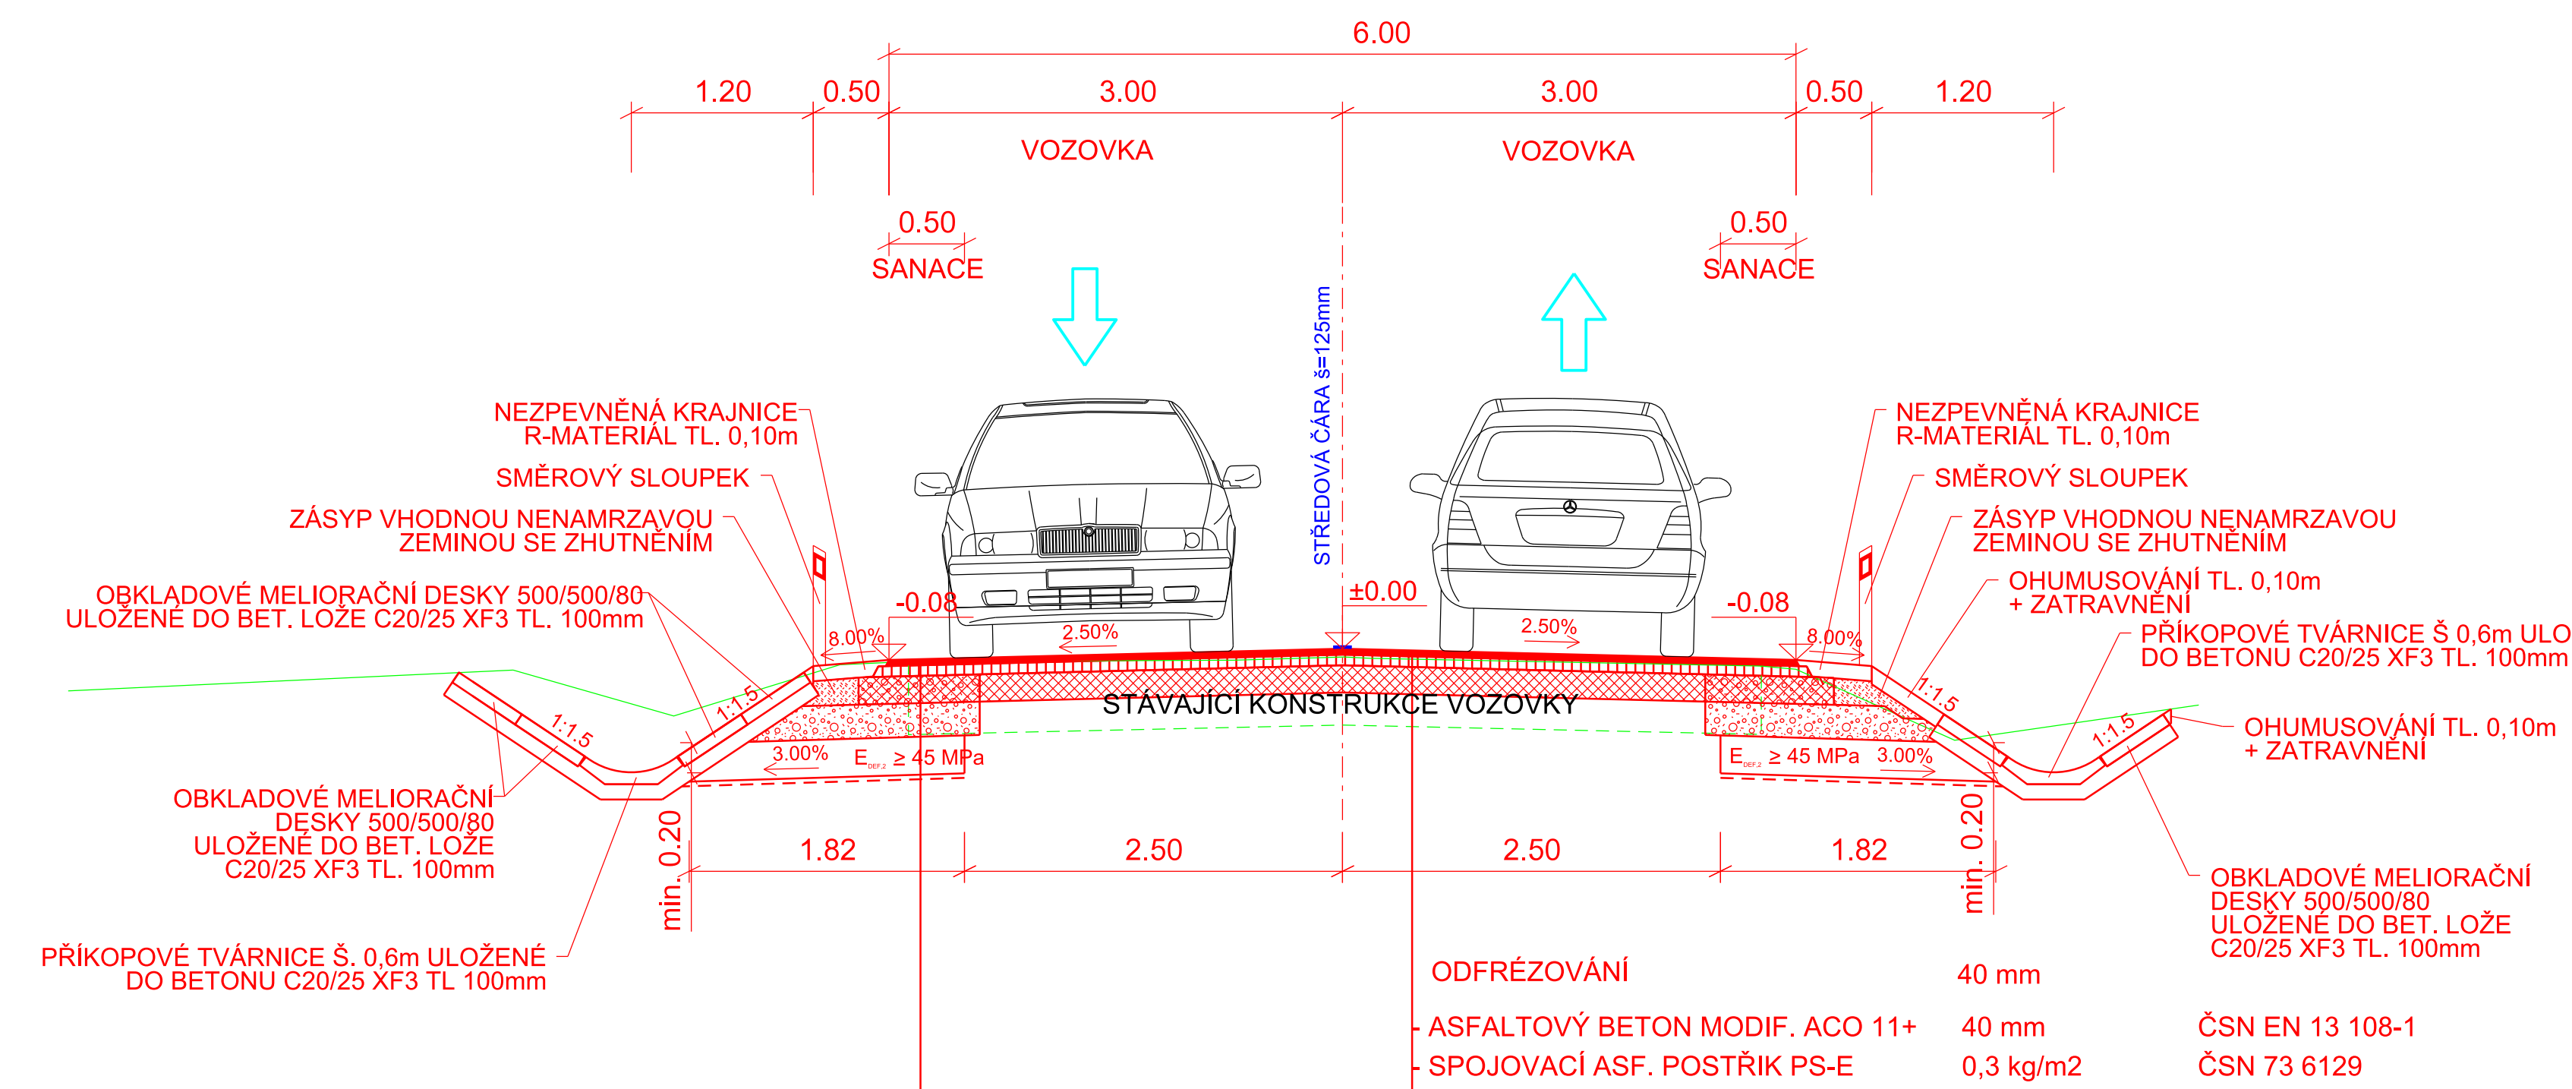
6.00
1.20
0.50
3.00
3.00
0.50
1.20
VOZOVKA
VOZOVKA
0.50
SANACE
0.50
SANACE
STŘEDOVÁ ČÁRA š=125mm
NEZPEVNĚNÁ KRAJNICE R-MATERIÁL TL. 0,10m
SMĚROVÝ SLOUPEK
ZÁSYP VHODNOU NENAMRZAVOU ZEMINOU SE ZHUTNĚNÍM
OBKLADOVÉ MELIORAČNÍ DESKY 500/500/80 ULOŽENÉ DO BET. LOŽE C20/25 XF3 TL. 100mm
-0.08
±0.00
-0.08
8.00%
2.50%
2.50%
8.00%
OHUMUSOVÁNÍ TL. 0,10m + ZATRAVNĚNÍ
PŘÍKOPOVÉ TVÁRNICE Š. 0,6m ULOŽENÉ DO BETONU C20/25 XF3 TL. 100mm
STÁVAJÍCÍ KONSTRUKCE VOZOVKY
3.00%
Edef2 ≥ 45 MPa
3.00%
1:1,5
OHUMUSOVÁNÍ TL. 0,10m + ZATRAVNĚNÍ
OBKLADOVÉ MELIORAČNÍ DESKY 500/500/80 ULOŽENÉ DO BET. LOŽE C20/25 XF3 TL. 100mm
min. 0.20
1.82
2.50
2.50
1.82
min. 0.20
OBKLADOVÉ MELIORAČNÍ DESKY 500/500/80 ULOŽENÉ DO BET. LOŽE C20/25 XF3 TL. 100mm
PŘÍKOPOVÉ TVÁRNICE Š. 0,6m ULOŽENÉ DO BETONU C20/25 XF3 TL 100mm

ODFRÉZOVÁNÍ	40 mm	
ASFALTOVÝ BETON MODIF. ACO 11+	40 mm	ČSN EN 13 108-1
SPOJOVACÍ ASF. POSTŘIK PS-E	0,3 kg/m2	ČSN 73 6129
ASFALTOVÝ BETON MODIF. ACL 16+	70 mm	ČSN EN 13 108-1
SPOJOVACÍ ASF. POSTŘIK PS-E	0,4 kg/m2	ČSN 73 6129
RECYKLACE ZA STUDENA RS CA	180 mm	TP 208
CELKEM	290 mm	

ODFRÉZOVÁNÍ	110 mm	
ASFALTOVÝ BETON MODIF. ACO 11+	40 mm	ČSN EN 13 108-1
SPOJOVACÍ ASF. POSTŘIK PS-E	0,3 kg/m2	ČSN 73 6129
ASFALTOVÝ BETON MODIF. ACL 16+	70 mm	ČSN EN 13 108-1
SPOJOVACÍ ASF. POSTŘIK PS-E	0,4 kg/m2	ČSN 73 6129
RECYKLACE ZA STUDENA RS CA	180 mm	TP 208
(ŠTĚRKODRŤ PRO RECYKLACI ŠD$_A$ fr. 0/32	180 mm	ČSN 73 6126-1)
ŠTĚRKODRŤ ŠD$_A$ fr. 0/32	220 mm	ČSN 73 6126-1
CELKEM	510 mm	

POKUD BUDE ÚNOSNOST PLÁNĚ Edef,2 < 45MPa, TAK SE PROVEDE SANACE PODLOŽÍ.

SANACE ŠTĚRKODRTÍ ŠD$_B$ fr. 0/63	250 mm	ČSN 73 6126-1
SEPARAČNÍ GEOTEXTÍLIE	300 g/m2	ČSN EN 13249

SO 103 Zaječí extravilán II.

km 5,000 - 5,039; km 5,074 - 5,224; km 5,314 - 5,372

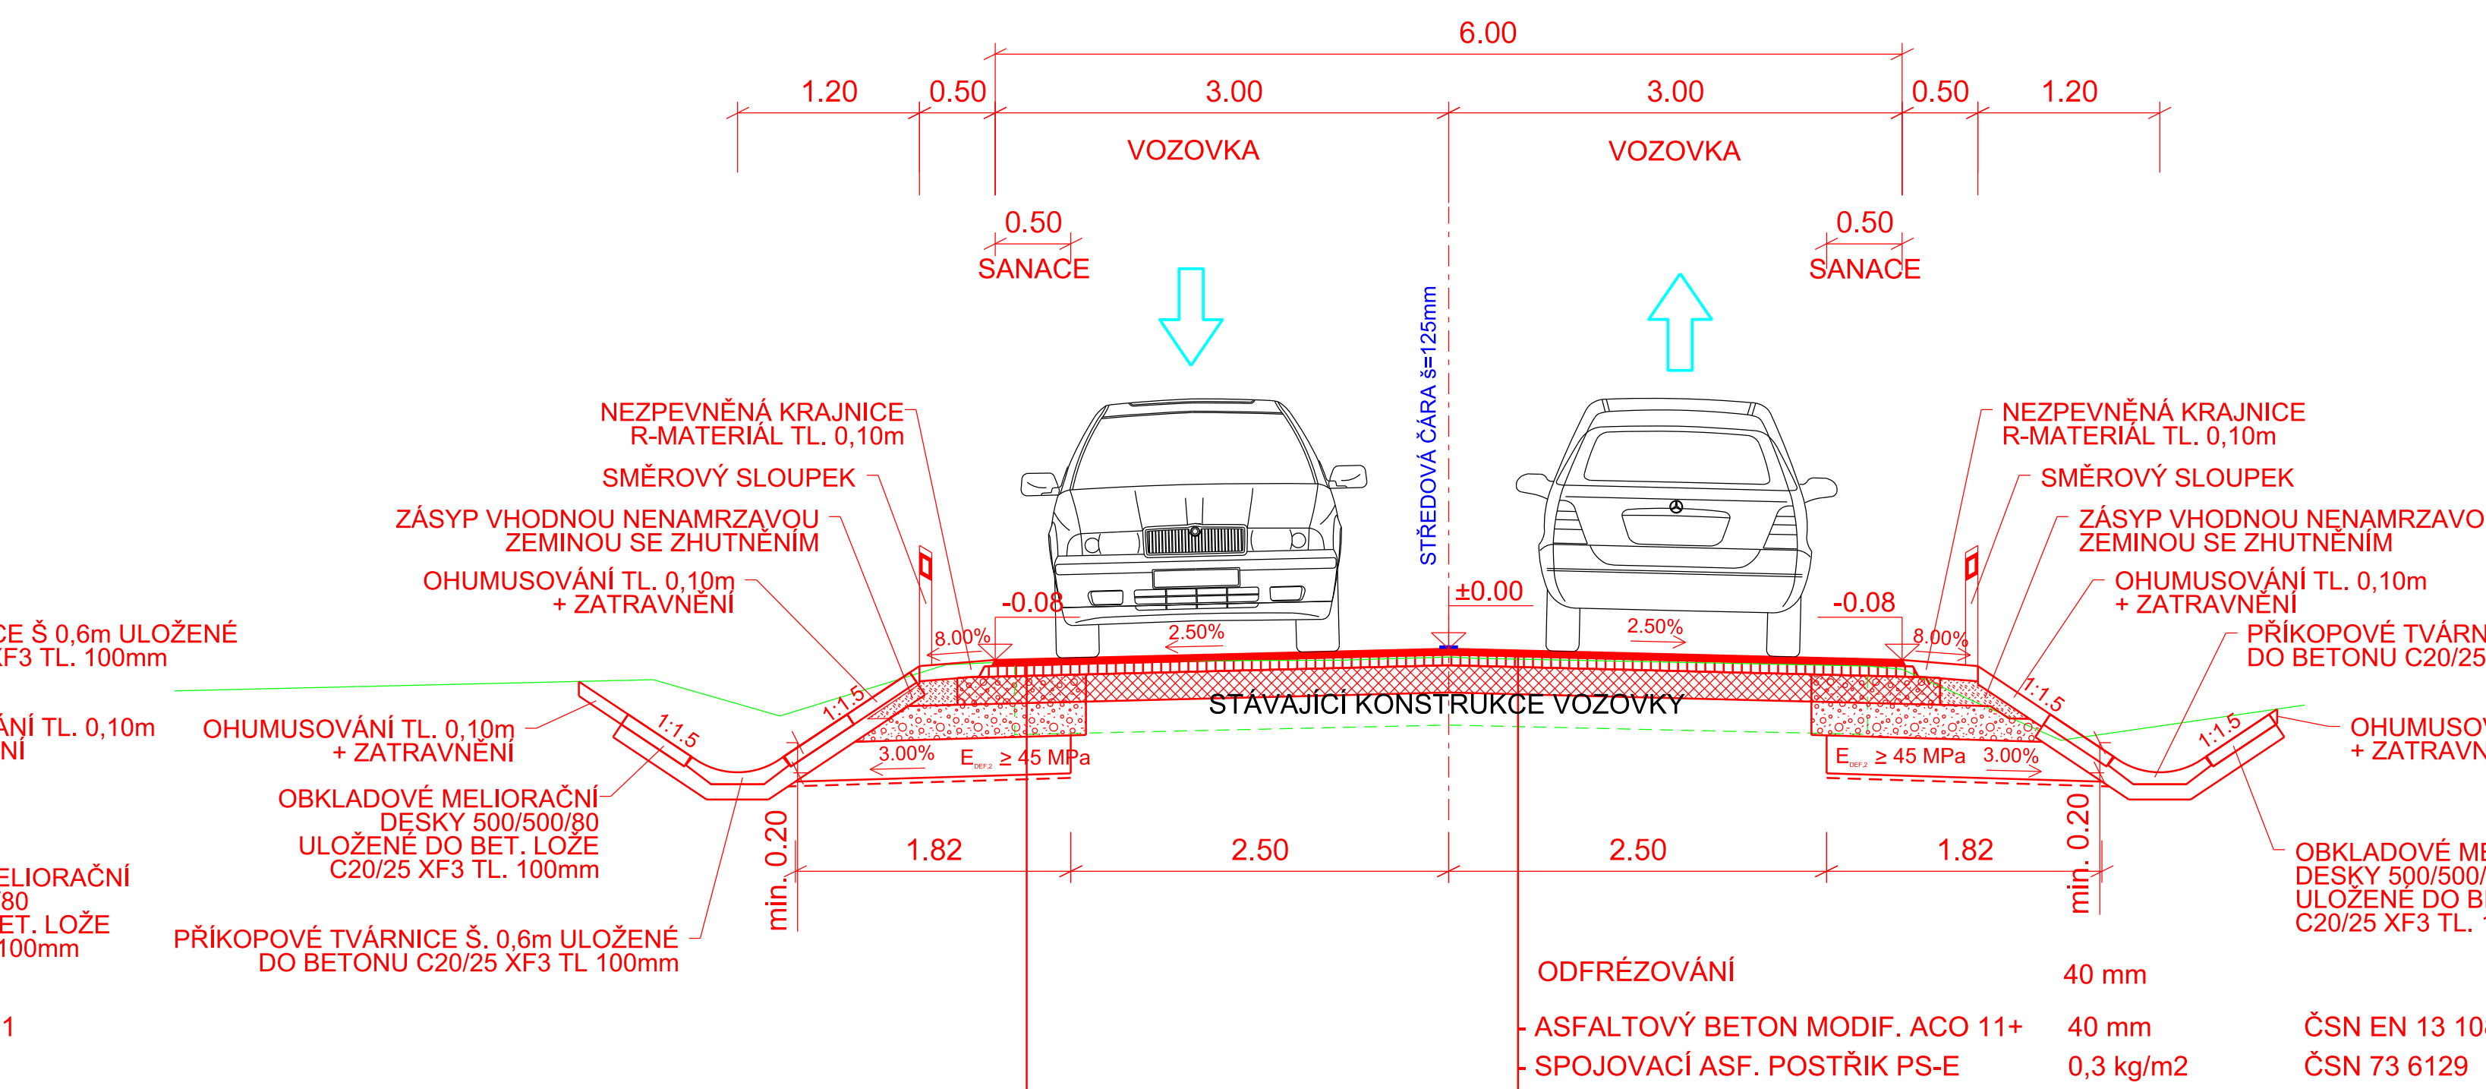
6.00
1.20
0.50
3.00
3.00
0.50
1.20
VOZOVKA
VOZOVKA
0.50
SANACE
0.50
SANACE
STŘEDOVÁ ČÁRA š=125mm
NEZPEVNĚNÁ KRAJNICE R-MATERIÁL TL. 0,10m
SMĚROVÝ SLOUPEK
ZÁSYP VHODNOU NENAMRZAVOU ZEMINOU SE ZHUTNĚNÍM
OHUMUSOVÁNÍ TL. 0,10m + ZATRAVNĚNÍ
-0.08
±0.00
-0.08
8.00%
2.50%
2.50%
8.00%
OHUMUSOVÁNÍ TL. 0,10m + ZATRAVNĚNÍ
PŘÍKOPOVÉ TVÁRNICE Š. 0,6m ULOŽENÉ DO BETONU C20/25 XF3 TL. 100mm
STÁVAJÍCÍ KONSTRUKCE VOZOVKY
3.00%
Edef2 ≥ 45 MPa
3.00%
1:1,5
OHUMUSOVÁNÍ TL. 0,10m + ZATRAVNĚNÍ
OBKLADOVÉ MELIORAČNÍ DESKY 500/500/80 ULOŽENÉ DO BET. LOŽE C20/25 XF3 TL. 100mm
min. 0.20
1.82
2.50
2.50
1.82
min. 0.20
OBKLADOVÉ MELIORAČNÍ DESKY 500/500/80 ULOŽENÉ DO BET. LOŽE C20/25 XF3 TL. 100mm
PŘÍKOPOVÉ TVÁRNICE Š. 0,6m ULOŽENÉ DO BETONU C20/25 XF3 TL 100mm

ODFRÉZOVÁNÍ	40 mm	
ASFALTOVÝ BETON MODIF. ACO 11+	40 mm	ČSN EN 13 108-1
SPOJOVACÍ ASF. POSTŘIK PS-E	0,3 kg/m2	ČSN 73 6129
ASFALTOVÝ BETON MODIF. ACL 16+	70 mm	ČSN EN 13 108-1
SPOJOVACÍ ASF. POSTŘIK PS-E	0,4 kg/m2	ČSN 73 6129
RECYKLACE ZA STUDENA RS CA	180 mm	TP 208
CELKEM	290 mm	

ODFRÉZOVÁNÍ	110 mm	
ASFALTOVÝ BETON MODIF. ACO 11+	40 mm	ČSN EN 13 108-1
SPOJOVACÍ ASF. POSTŘIK PS-E	0,3 kg/m2	ČSN 73 6129
ASFALTOVÝ BETON MODIF. ACL 16+	70 mm	ČSN EN 13 108-1
SPOJOVACÍ ASF. POSTŘIK PS-E	0,4 kg/m2	ČSN 73 6129
RECYKLACE ZA STUDENA RS CA	180 mm	TP 208
(ŠTĚRKODRŤ PRO RECYKLACI ŠD$_A$ fr. 0/32	180 mm	ČSN 73 6126-1)
ŠTĚRKODRŤ ŠD$_A$ fr. 0/32	220 mm	ČSN 73 6126-1
CELKEM	510 mm	

POKUD BUDE ÚNOSNOST PLÁNĚ Edef,2 < 45MPa, TAK SE PROVEDE SANACE PODLOŽÍ.

SANACE ŠTĚRKODRTÍ ŠD$_B$ fr. 0/63	250 mm	ČSN 73 6126-1
SEPARAČNÍ GEOTEXTÍLIE	300 g/m2	ČSN EN 13249

SO 103 Zaječí extravilán II.

km 4,874 - km 4,934

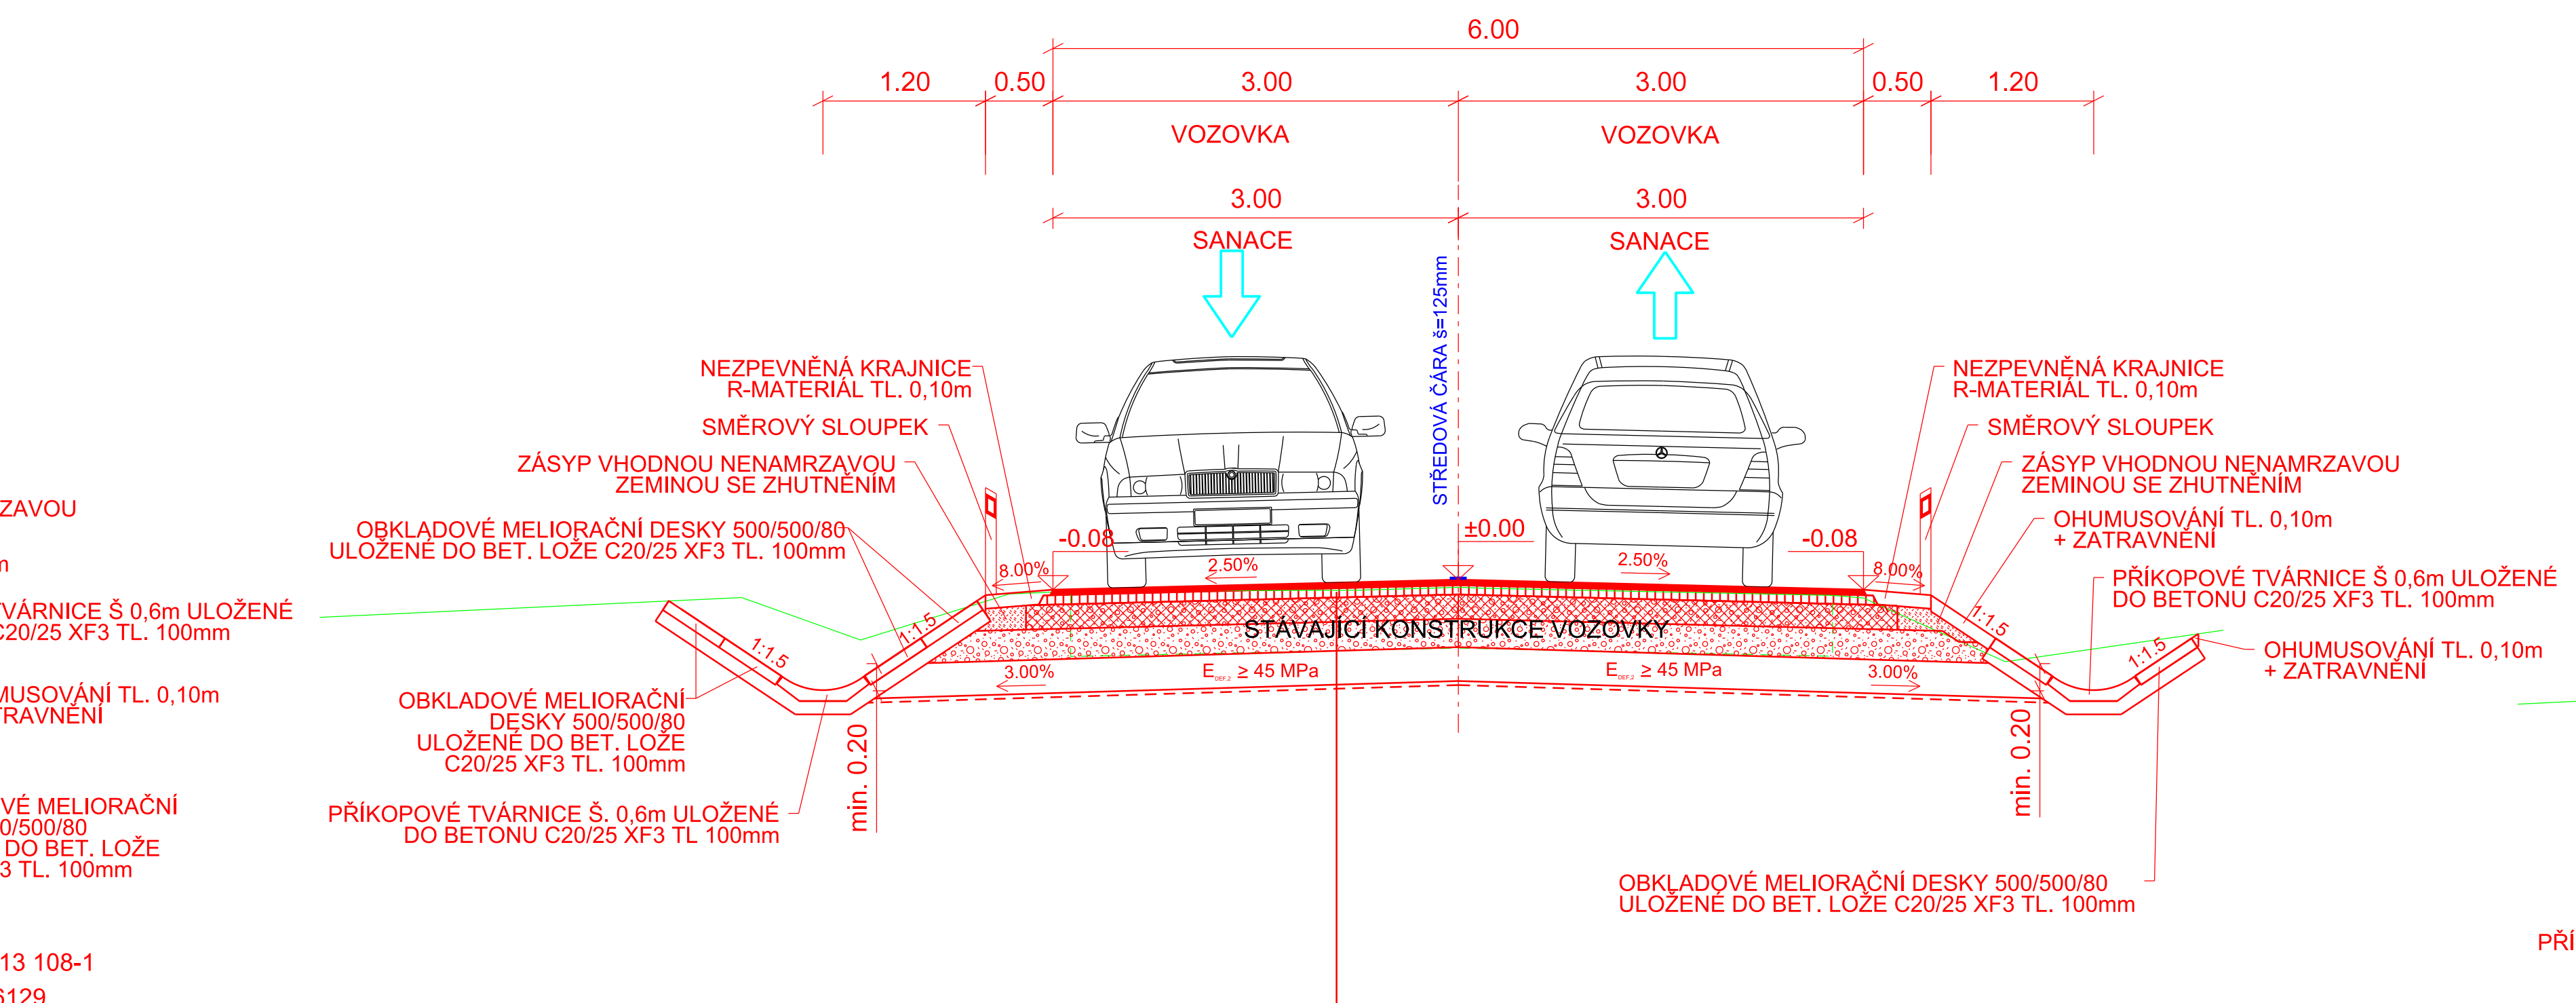
6.00
1.20
0.50
3.00
3.00
0.50
1.20
VOZOVKA
VOZOVKA
3.00
3.00
SANACE
SANACE
STŘEDOVÁ ČÁRA š=125mm
NEZPEVNĚNÁ KRAJNICE R-MATERIÁL TL. 0,10m
SMĚROVÝ SLOUPEK
ZÁSYP VHODNOU NENAMRZAVOU ZEMINOU SE ZHUTNĚNÍM
OBKLADOVÉ MELIORAČNÍ DESKY 500/500/80 ULOŽENÉ DO BET. LOŽE C20/25 XF3 TL. 100mm
-0.08
±0.00
-0.08
8.00%
2.50%
2.50%
8.00%
STÁVAJÍCÍ KONSTRUKCE VOZOVKY
3.00%
Edef2 ≥ 45 MPa
Edef2 ≥ 45 MPa
3.00%
1:1,5
NEZPEVNĚNÁ KRAJNICE R-MATERIÁL TL. 0,10m
SMĚROVÝ SLOUPEK
ZÁSYP VHODNOU NENAMRZAVOU ZEMINOU SE ZHUTNĚNÍM
OHUMUSOVÁNÍ TL. 0,10m + ZATRAVNĚNÍ
PŘÍKOPOVÉ TVÁRNICE Š. 0,6m ULOŽENÉ DO BETONU C20/25 XF3 TL. 100mm
OHUMUSOVÁNÍ TL. 0,10m + ZATRAVNĚNÍ
OBKLADOVÉ MELIORAČNÍ DESKY 500/500/80 ULOŽENÉ DO BET. LOŽE C20/25 XF3 TL. 100mm
min. 0.20
min. 0.20
PŘÍKOPOVÉ TVÁRNICE Š. 0,6m ULOŽENÉ DO BETONU C20/25 XF3 TL. 100mm
OBKLADOVÉ MELIORAČNÍ DESKY 500/500/80 ULOŽENÉ DO BET. LOŽE C20/25 XF3 TL. 100mm

ODFRÉZOVÁNÍ	110 mm	
ASFALTOVÝ BETON MODIF. ACO 11+	40 mm	ČSN EN 13 108-1
SPOJOVACÍ ASF. POSTŘIK PS-E	0,3 kg/m2	ČSN 73 6129
ASFALTOVÝ BETON MODIF. ACL 16+	70 mm	ČSN EN 13 108-1
SPOJOVACÍ ASF. POSTŘIK PS-E	0,4 kg/m2	ČSN 73 6129
RECYKLACE ZA STUDENA RS CA	180 mm	TP 208
(ŠTĚRKODRŤ PRO RECYKLACI ŠD$_A$ fr. 0/32	180 mm	ČSN 73 6126-1)
ŠTĚRKODRŤ ŠD$_A$ fr. 0/32	220 mm	ČSN 73 6126-1
CELKEM	510 mm	

POKUD BUDE ÚNOSNOST PLÁNĚ Edef,2 < 45MPa, TAK SE PROVEDE SANACE PODLOŽÍ.

SANACE ŠTĚRKODRTÍ ŠD$_B$ fr. 0/63	250 mm	ČSN 73 6126-1
SEPARAČNÍ GEOTEXTÍLIE	300 g/m2	ČSN EN 13249

SO 103 Zaječí extravilán II.

km 4,714 - 4,784

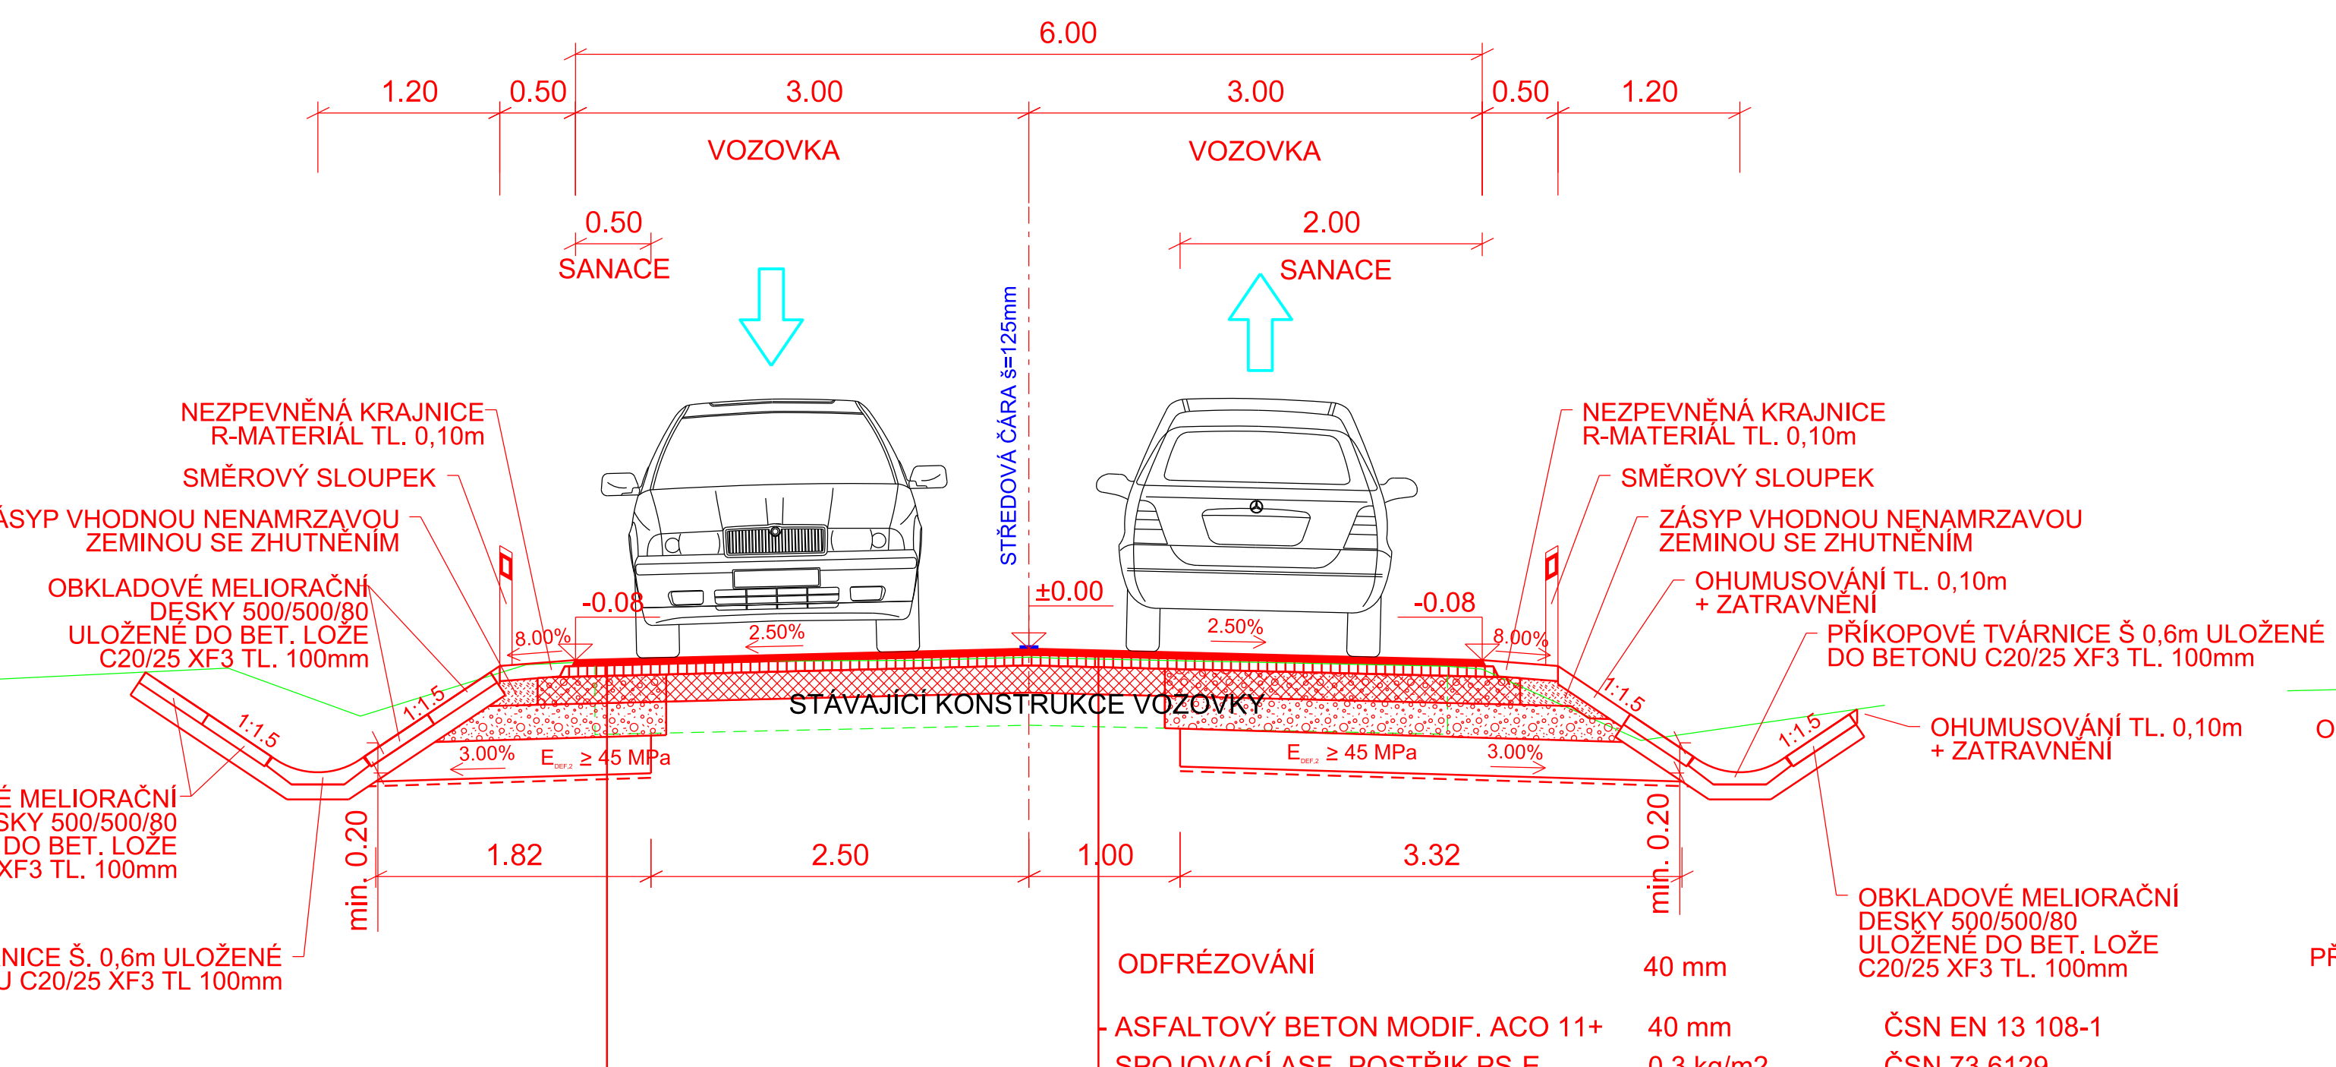
6.00
1.20
0.50
3.00
3.00
0.50
1.20
VOZOVKA
VOZOVKA
0.50
SANACE
2.00
SANACE
STŘEDOVÁ ČÁRA š=125mm
NEZPEVNĚNÁ KRAJNICE R-MATERIÁL TL. 0,10m
SMĚROVÝ SLOUPEK
ZÁSYP VHODNOU NENAMRZAVOU ZEMINOU SE ZHUTNĚNÍM
OBKLADOVÉ MELIORAČNÍ DESKY 500/500/80 ULOŽENÉ DO BET. LOŽE C20/25 XF3 TL. 100mm
-0.08
±0.00
-0.08
8.00%
2.50%
2.50%
8.00%
NEZPEVNĚNÁ KRAJNICE R-MATERIÁL TL. 0,10m
SMĚROVÝ SLOUPEK
ZÁSYP VHODNOU NENAMRZAVOU ZEMINOU SE ZHUTNĚNÍM
OHUMUSOVÁNÍ TL. 0,10m + ZATRAVNĚNÍ
PŘÍKOPOVÉ TVÁRNICE Š. 0,6m ULOŽENÉ DO BETONU C20/25 XF3 TL. 100mm
STÁVAJÍCÍ KONSTRUKCE VOZOVKY
3.00%
Edef2 ≥ 45 MPa
3.00%
1:1,5
OHUMUSOVÁNÍ TL. 0,10m + ZATRAVNĚNÍ
min. 0.20
1.82
2.50
1.00
3.32
min. 0.20
OBKLADOVÉ MELIORAČNÍ DESKY 500/500/80 ULOŽENÉ DO BET. LOŽE C20/25 XF3 TL. 100mm
PŘÍKOPOVÉ TVÁRNICE Š. 0,6m ULOŽENÉ DO BETONU C20/25 XF3 TL 100mm

ODFRÉZOVÁNÍ	40 mm	
ASFALTOVÝ BETON MODIF. ACO 11+	40 mm	ČSN EN 13 108-1
SPOJOVACÍ ASF. POSTŘIK PS-E	0,3 kg/m2	ČSN 73 6129
ASFALTOVÝ BETON MODIF. ACL 16+	70 mm	ČSN EN 13 108-1
SPOJOVACÍ ASF. POSTŘIK PS-E	0,4 kg/m2	ČSN 73 6129
RECYKLACE ZA STUDENA RS CA	180 mm	TP 208
CELKEM	290 mm	

ODFRÉZOVÁNÍ	110 mm	
ASFALTOVÝ BETON MODIF. ACO 11+	40 mm	ČSN EN 13 108-1
SPOJOVACÍ ASF. POSTŘIK PS-E	0,3 kg/m2	ČSN 73 6129
ASFALTOVÝ BETON MODIF. ACL 16+	70 mm	ČSN EN 13 108-1
SPOJOVACÍ ASF. POSTŘIK PS-E	0,4 kg/m2	ČSN 73 6129
RECYKLACE ZA STUDENA RS CA	180 mm	TP 208
(ŠTĚRKODRŤ PRO RECYKLACI ŠD$_A$ fr. 0/32	180 mm	ČSN 73 6126-1)
ŠTĚRKODRŤ ŠD$_A$ fr. 0/32	220 mm	ČSN 73 6126-1
CELKEM	510 mm	

POKUD BUDE ÚNOSNOST PLÁNĚ Edef,2 < 45MPa, TAK SE PROVEDE SANACE PODLOŽÍ.

SANACE ŠTĚRKODRTÍ ŠD$_B$ fr. 0/63	250 mm	ČSN 73 6126-1
SEPARAČNÍ GEOTEXTÍLIE	300 g/m2	ČSN EN 13249

SO 103 Zaječí extravilán II.

km 5,039 - 5,074

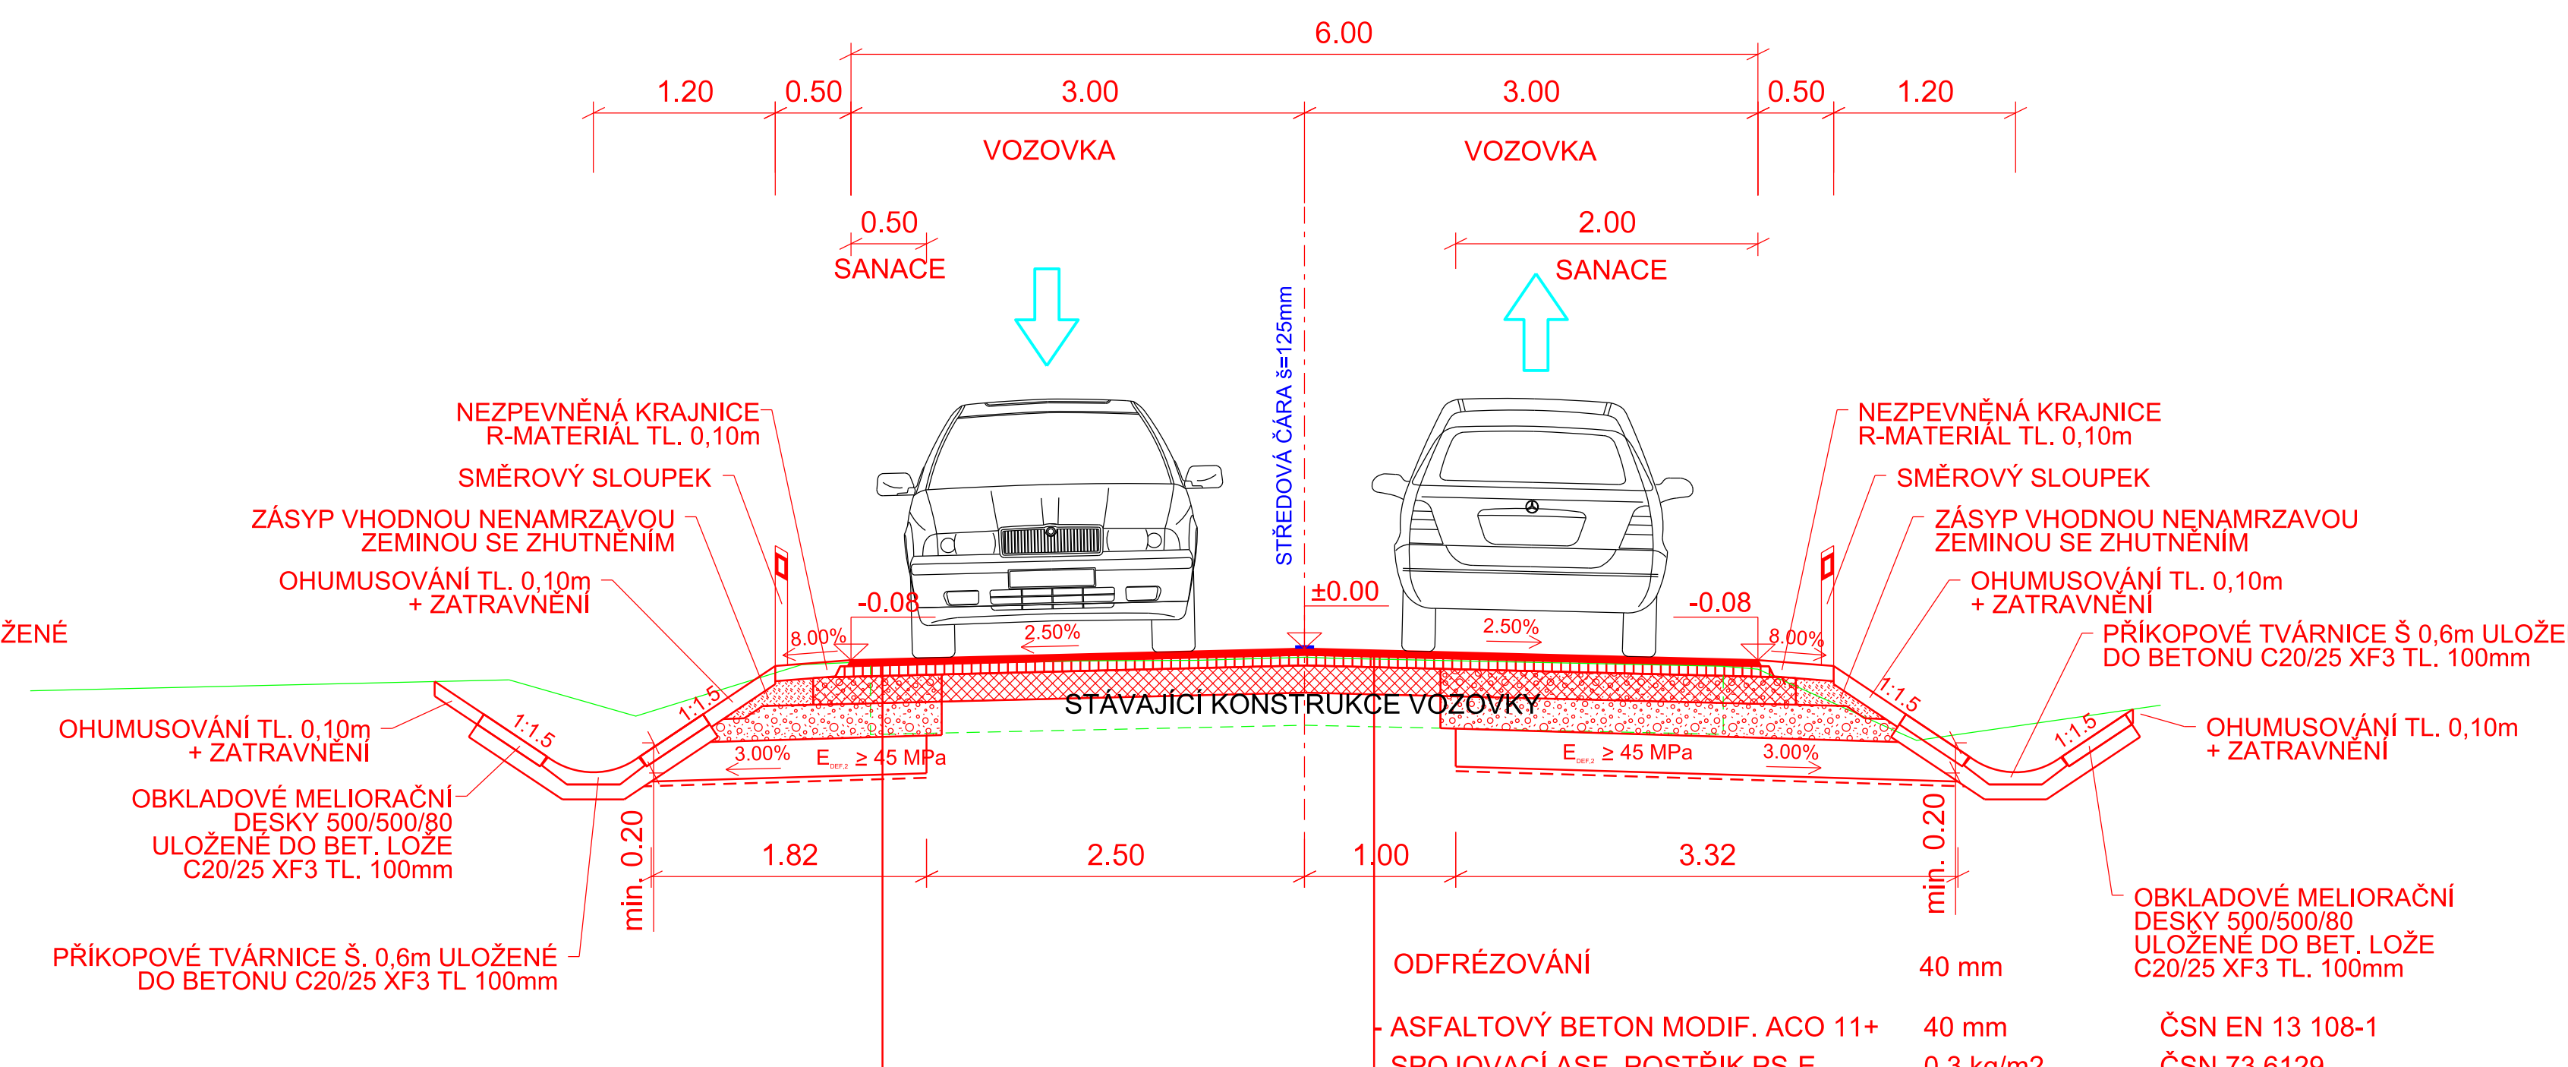
6.00
1.20
0.50
3.00
3.00
0.50
1.20
VOZOVKA
VOZOVKA
0.50
SANACE
2.00
SANACE
STŘEDOVÁ ČÁRA š=125mm
NEZPEVNĚNÁ KRAJNICE R-MATERIÁL TL. 0,10m
SMĚROVÝ SLOUPEK
ZÁSYP VHODNOU NENAMRZAVOU ZEMINOU SE ZHUTNĚNÍM
OHUMUSOVÁNÍ TL. 0,10m + ZATRAVNĚNÍ
-0.08
±0.00
-0.08
8.00%
2.50%
2.50%
8.00%
NEZPEVNĚNÁ KRAJNICE R-MATERIÁL TL. 0,10m
SMĚROVÝ SLOUPEK
ZÁSYP VHODNOU NENAMRZAVOU ZEMINOU SE ZHUTNĚNÍM
OHUMUSOVÁNÍ TL. 0,10m + ZATRAVNĚNÍ
PŘÍKOPOVÉ TVÁRNICE Š. 0,6m ULOŽENÉ DO BETONU C20/25 XF3 TL. 100mm
STÁVAJÍCÍ KONSTRUKCE VOZOVKY
3.00%
Edef2 ≥ 45 MPa
3.00%
1:1,5
OHUMUSOVÁNÍ TL. 0,10m + ZATRAVNĚNÍ
OBKLADOVÉ MELIORAČNÍ DESKY 500/500/80 ULOŽENÉ DO BET. LOŽE C20/25 XF3 TL. 100mm
min. 0.20
1.82
2.50
1.00
3.32
min. 0.20
OBKLADOVÉ MELIORAČNÍ DESKY 500/500/80 ULOŽENÉ DO BET. LOŽE C20/25 XF3 TL. 100mm
PŘÍKOPOVÉ TVÁRNICE Š. 0,6m ULOŽENÉ DO BETONU C20/25 XF3 TL 100mm

ODFRÉZOVÁNÍ	40 mm	
ASFALTOVÝ BETON MODIF. ACO 11+	40 mm	ČSN EN 13 108-1
SPOJOVACÍ ASF. POSTŘIK PS-E	0,3 kg/m2	ČSN 73 6129
ASFALTOVÝ BETON MODIF. ACL 16+	70 mm	ČSN EN 13 108-1
SPOJOVACÍ ASF. POSTŘIK PS-E	0,4 kg/m2	ČSN 73 6129
RECYKLACE ZA STUDENA RS CA	180 mm	TP 208
CELKEM	290 mm	

ODFRÉZOVÁNÍ	110 mm	
ASFALTOVÝ BETON MODIF. ACO 11+	40 mm	ČSN EN 13 108-1
SPOJOVACÍ ASF. POSTŘIK PS-E	0,3 kg/m2	ČSN 73 6129
ASFALTOVÝ BETON MODIF. ACL 16+	70 mm	ČSN EN 13 108-1
SPOJOVACÍ ASF. POSTŘIK PS-E	0,4 kg/m2	ČSN 73 6129
RECYKLACE ZA STUDENA RS CA	180 mm	TP 208
(ŠTĚRKODRŤ PRO RECYKLACI ŠD$_A$ fr. 0/32	180 mm	ČSN 73 6126-1)
ŠTĚRKODRŤ ŠD$_A$ fr. 0/32	220 mm	ČSN 73 6126-1
CELKEM	510 mm	

POKUD BUDE ÚNOSNOST PLÁNĚ Edef,2 < 45MPa, TAK SE PROVEDE SANACE PODLOŽÍ.

SANACE ŠTĚRKODRTÍ ŠD$_B$ fr. 0/63	250 mm	ČSN 73 6126-1
SEPARAČNÍ GEOTEXTÍLIE	300 g/m2	ČSN EN 13249

SO 103 Zaječí extravilán II.

km 5,224 - km 5,314

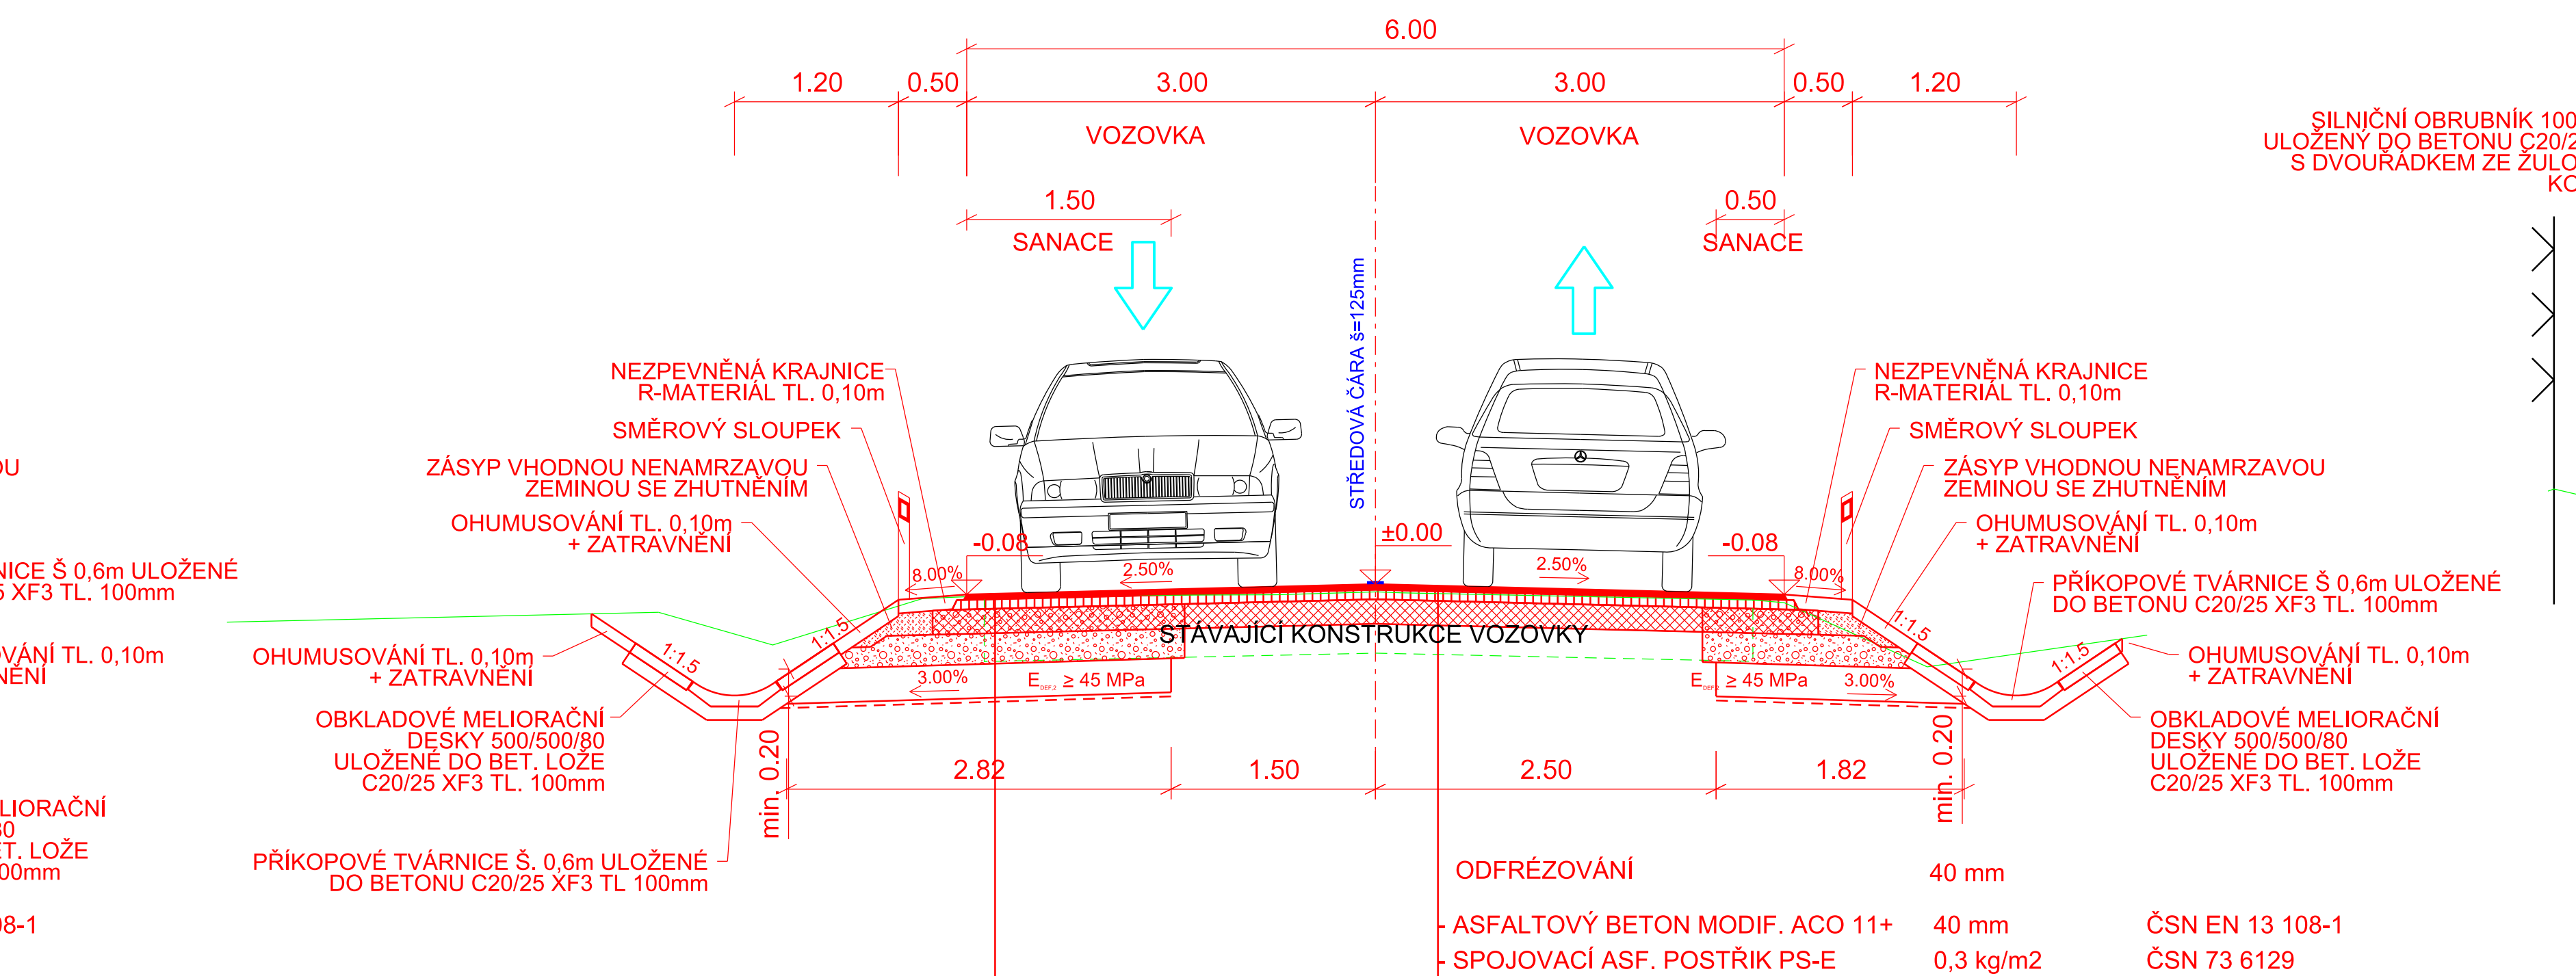
6.00
1.20
0.50
3.00
3.00
0.50
1.20
VOZOVKA
VOZOVKA
1.50
SANACE
0.50
SANACE
STŘEDOVÁ ČÁRA š=125mm
NEZPEVNĚNÁ KRAJNICE R-MATERIÁL TL. 0,10m
SMĚROVÝ SLOUPEK
ZÁSYP VHODNOU NENAMRZAVOU ZEMINOU SE ZHUTNĚNÍM
OHUMUSOVÁNÍ TL. 0,10m + ZATRAVNĚNÍ
-0.08
±0.00
-0.08
8.00%
2.50%
2.50%
8.00%
NEZPEVNĚNÁ KRAJNICE R-MATERIÁL TL. 0,10m
SMĚROVÝ SLOUPEK
ZÁSYP VHODNOU NENAMRZAVOU ZEMINOU SE ZHUTNĚNÍM
OHUMUSOVÁNÍ TL. 0,10m + ZATRAVNĚNÍ
PŘÍKOPOVÉ TVÁRNICE Š. 0,6m ULOŽENÉ DO BETONU C20/25 XF3 TL. 100mm
STÁVAJÍCÍ KONSTRUKCE VOZOVKY
3.00%
Edef2 ≥ 45 MPa
3.00%
1:1,5
OHUMUSOVÁNÍ TL. 0,10m + ZATRAVNĚNÍ
OBKLADOVÉ MELIORAČNÍ DESKY 500/500/80 ULOŽENÉ DO BET. LOŽE C20/25 XF3 TL. 100mm
min. 0.20
2.82
1.50
2.50
1.82
min. 0.20
OBKLADOVÉ MELIORAČNÍ DESKY 500/500/80 ULOŽENÉ DO BET. LOŽE C20/25 XF3 TL. 100mm
PŘÍKOPOVÉ TVÁRNICE Š. 0,6m ULOŽENÉ DO BETONU C20/25 XF3 TL 100mm

ODFRÉZOVÁNÍ	40 mm	
ASFALTOVÝ BETON MODIF. ACO 11+	40 mm	ČSN EN 13 108-1
SPOJOVACÍ ASF. POSTŘIK PS-E	0,3 kg/m2	ČSN 73 6129
ASFALTOVÝ BETON MODIF. ACL 16+	70 mm	ČSN EN 13 108-1
SPOJOVACÍ ASF. POSTŘIK PS-E	0,4 kg/m2	ČSN 73 6129
RECYKLACE ZA STUDENA RS CA	180 mm	TP 208
CELKEM	290 mm	

ODFRÉZOVÁNÍ	110 mm	
ASFALTOVÝ BETON MODIF. ACO 11+	40 mm	ČSN EN 13 108-1
SPOJOVACÍ ASF. POSTŘIK PS-E	0,3 kg/m2	ČSN 73 6129
ASFALTOVÝ BETON MODIF. ACL 16+	70 mm	ČSN EN 13 108-1
SPOJOVACÍ ASF. POSTŘIK PS-E	0,4 kg/m2	ČSN 73 6129
RECYKLACE ZA STUDENA RS CA	180 mm	TP 208
(ŠTĚRKODRŤ PRO RECYKLACI ŠD$_A$ fr. 0/32	180 mm	ČSN 73 6126-1)
ŠTĚRKODRŤ ŠD$_A$ fr. 0/32	220 mm	ČSN 73 6126-1
CELKEM	510 mm	

POKUD BUDE ÚNOSNOST PLÁNĚ Edef,2 < 45MPa, TAK SE PROVEDE SANACE PODLOŽÍ.

SANACE ŠTĚRKODRTÍ ŠD$_B$ fr. 0/63	250 mm	ČSN 73 6126-1
SEPARAČNÍ GEOTEXTÍLIE	300 g/m2	ČSN EN 13249

SO 103 Zaječí extravilán II.

km 4,595 - km 4,625

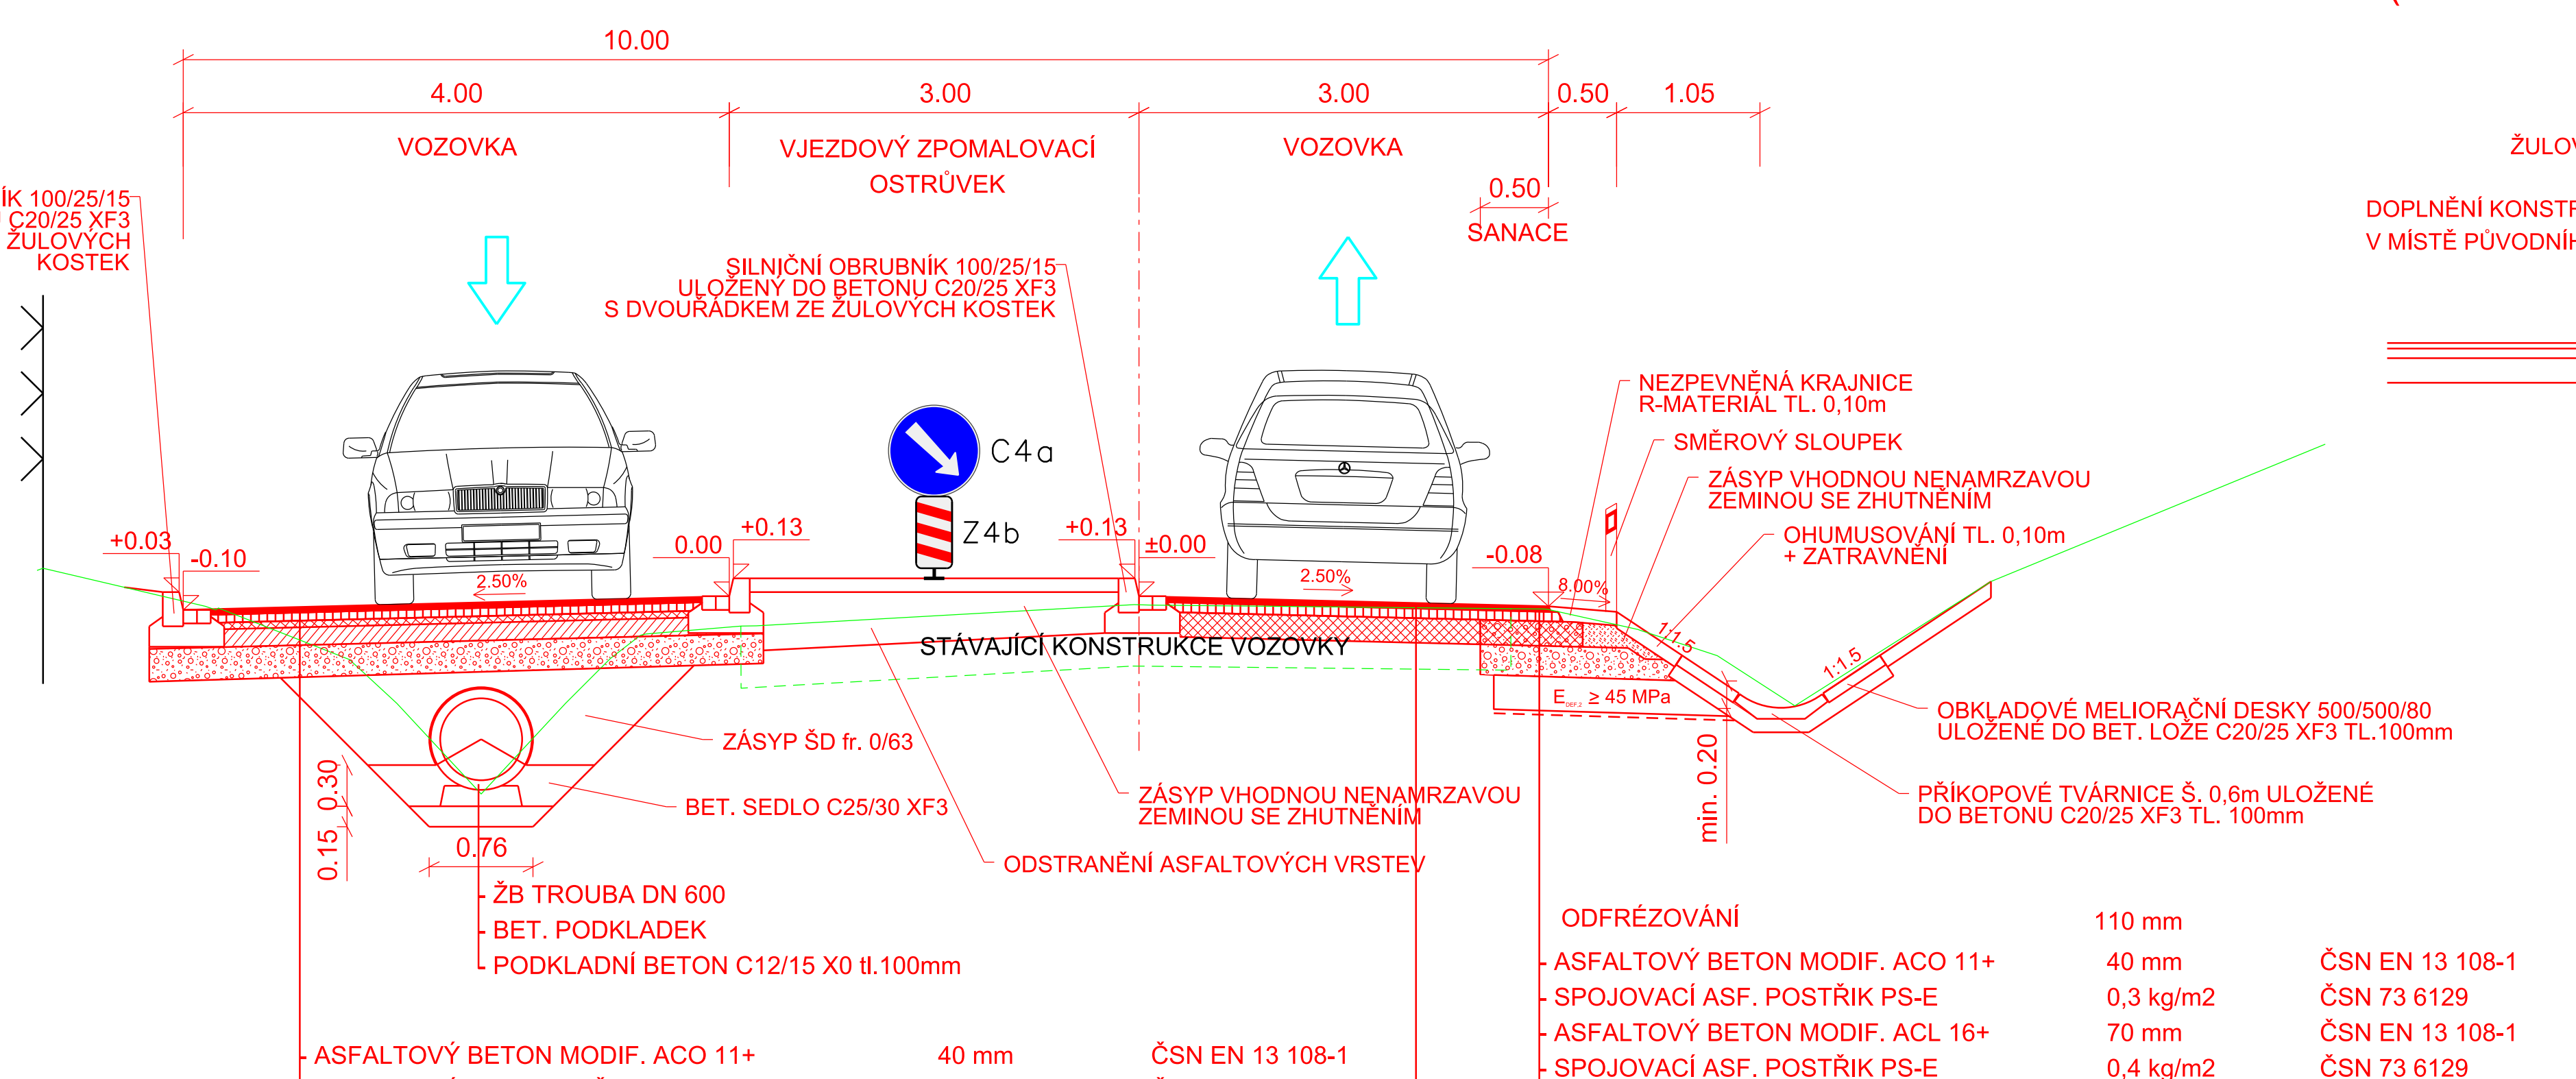
10.00
4.00
3.00
3.00
0.50
1.05
VOZOVKA
VJEZDOVÝ ZPOMALOVACÍ OSTRŮVEK
VOZOVKA
0.50
SANACE
SILNIČNÍ OBRUBNÍK 100/25/15 ULOŽENÝ DO BETONU C20/25 XF3 S DVOUŘÁDKEM ZE ŽULOVÝCH KOSTEK
SILNIČNÍ OBRUBNÍK 100/25/15 ULOŽENÝ DO BETONU C20/25 XF3 S DVOUŘÁDKEM ZE ŽULOVÝCH KOSTEK
C4a
Z4b
NEZPEVNĚNÁ KRAJNICE R-MATERIÁL TL. 0,10m
SMĚROVÝ SLOUPEK
ZÁSYP VHODNOU NENAMRZAVOU ZEMINOU SE ZHUTNĚNÍM
OHUMUSOVÁNÍ TL. 0,10m + ZATRAVNĚNÍ
+0.03
-0.10
0.00
+0.13
+0.13
±0.00
-0.08
2.50%
2.50%
8.00%
STÁVAJÍCÍ KONSTRUKCE VOZOVKY
Edef2 ≥ 45 MPa
1:1,5
OBKLADOVÉ MELIORAČNÍ DESKY 500/500/80 ULOŽENÉ DO BET. LOŽE C20/25 XF3 TL.100mm
PŘÍKOPOVÉ TVÁRNICE Š. 0,6m ULOŽENÉ DO BETONU C20/25 XF3 TL. 100mm
min. 0.20
ZÁSYP ŠD fr. 0/63
BET. SEDLO C25/30 XF3
ZÁSYP VHODNOU NENAMRZAVOU ZEMINOU SE ZHUTNĚNÍM
ODSTRANĚNÍ ASFALTOVÝCH VRSTEV
0.15
0.30
0.76
ŽB TROUBA DN 600
BET. PODKLADEK
PODKLADNÍ BETON C12/15 X0 tl.100mm

ASFALTOVÝ BETON MODIF. ACO 11+	40 mm	ČSN EN 13 108-1
SPOJOVACÍ ASF. POSTŘIK PS-E	0,3 kg/m2	ČSN 73 6129
ASFALTOVÝ BETON MODIF. ACL 16+	70 mm	ČSN EN 13 108-1
SPOJOVACÍ ASF. POSTŘIK PS-E	0,4 kg/m2	ČSN 73 6129
ASFALTOVÝ BETON MODIF. ACP 16+	50 mm	ČSN EN 13 108-1
INFILTRAČNÍ POSTŘIK PI-E	0,7 kg/m2	ČSN 73 6129
VRSTVA ZE SMĚSI STMELENÉ CEMENTEM SC C$_{8/10}$	130 mm	ČSN 73 6124-1
ŠTĚRKODRŤ ŠD$_A$ fr. 0/63	220 mm	ČSN 73 6126-1
CELKEM	510 mm	

ODFRÉZOVÁNÍ	110 mm	
ASFALTOVÝ BETON MODIF. ACO 11+	40 mm	ČSN EN 13 108-1
SPOJOVACÍ ASF. POSTŘIK PS-E	0,3 kg/m2	ČSN 73 6129
ASFALTOVÝ BETON MODIF. ACL 16+	70 mm	ČSN EN 13 108-1
SPOJOVACÍ ASF. POSTŘIK PS-E	0,4 kg/m2	ČSN 73 6129
RECYKLACE ZA STUDENA RS CA	180 mm	TP 208
(ŠTĚRKODRŤ PRO RECYKLACI ŠD$_A$ fr. 0/32	180 mm	ČSN 73 6126-1)
ŠTĚRKODRŤ ŠD$_A$ fr. 0/32	220 mm	ČSN 73 6126-1
CELKEM	510 mm	

POKUD BUDE ÚNOSNOST PLÁNĚ Edef,2 < 45MPa, TAK SE PROVEDE SANACE PODLOŽÍ.

SANACE ŠTĚRKODRTÍ ŠD$_B$ fr. 0/63	250 mm	ČSN 73 6126-1
SEPARAČNÍ GEOTEXTÍLIE	300 g/m2	ČSN EN 13249

ODFRÉZOVÁNÍ	40 mm	
ASFALTOVÝ BETON MODIF. ACO 11+	40 mm	ČSN EN 13 108-1
SPOJOVACÍ ASF. POSTŘIK PS-E	0,3 kg/m2	ČSN 73 6129
ASFALTOVÝ BETON MODIF. ACL 16+	70 mm	ČSN EN 13 108-1
SPOJOVACÍ ASF. POSTŘIK PS-E	0,4 kg/m2	ČSN 73 6129
RECYKLACE ZA STUDENA RS CA	180 mm	TP 208
CELKEM	290 mm	

ŘEZ POJÍŽDITELNÝM OSTRŮVKEM
(KŘIŽOVATKA NA PŘÍTLUKY)

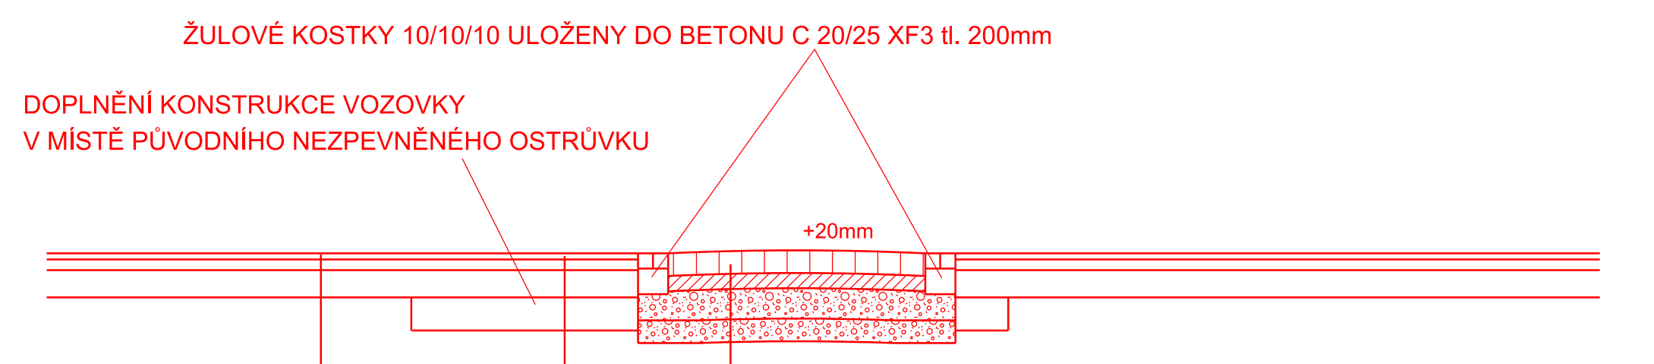
prom.
2.10
prom.
ŽULOVÉ KOSTKY 10/10/10 ULOŽENY DO BETONU C 20/25 XF3 tl. 200mm
DOPLNĚNÍ KONSTRUKCE VOZOVKY V MÍSTĚ PŮVODNÍHO NEZPEVNĚNÉHO OSTRŮVKU
+20mm

ŽULOVÁ KOSTKA 18x18x18	180 mm	ČSN 73 6131-1
BETONOVÉ LOŽE C 20/25	100 mm	ČSN 73 6131-1
VRSTVA ZE SMĚSI STMELENÉ CEMENTEM SC C$_{8/10}$	200 mm	ČSN 73 6121-1
ŠTĚRKODRŤ ŠD$_A$ 0/32	150 mm	ČSN 73 6121-1
CELKEM	630 mm	

ASFALTOVÝ BETON MODIF. ACO 11+	40 mm	ČSN EN 13 108-1
SPOJOVACÍ ASF. POSTŘIK PS-E	0,3 kg/m2	ČSN 73 6129
ASFALTOVÝ BETON MODIF. ACL 16+	70 mm	ČSN EN 13 108-1
SPOJOVACÍ ASF. POSTŘIK PS-E	0,4 kg/m2	ČSN 73 6129
RECYKLACE ZA STUDENA RS CA	180 mm	TP 208
(ŠTĚRKODRŤ PRO RECYKLACI ŠD$_A$ fr. 0/32	180 mm	ČSN 73 6126-1)
ŠTĚRKODRŤ ŠD$_A$ fr. 0/32	220 mm	ČSN 73 6126-1
CELKEM	510 mm	

POKUD BUDE ÚNOSNOST PLÁNĚ Edef,2 < 45MPa, TAK SE PROVEDE SANACE PODLOŽÍ.

SANACE ŠTĚRKODRTÍ ŠD$_B$ fr. 0/63	250 mm	ČSN 73 6126-1
SEPARAČNÍ GEOTEXTÍLIE	300 g/m2	ČSN EN 13249

ASFALTOVÝ BETON MODIF. ACO 11+	40 mm	ČSN EN 13 108-1
SPOJOVACÍ ASF. POSTŘIK PS-E	0,3 kg/m2	ČSN 73 6129
ASFALTOVÝ BETON MODIF. ACL 16+	70 mm	ČSN EN 13 108-1
SPOJOVACÍ ASF. POSTŘIK PS-E	0,4 kg/m2	ČSN 73 6129
RECYKLACE ZA STUDENA RS CA	180 mm	TP 208
CELKEM	290 mm	

DETAIL ŘEŠENÍ OPĚRNÉ ZÍDKY
km 5,190 - 5,199, km 5,224 - 5,237

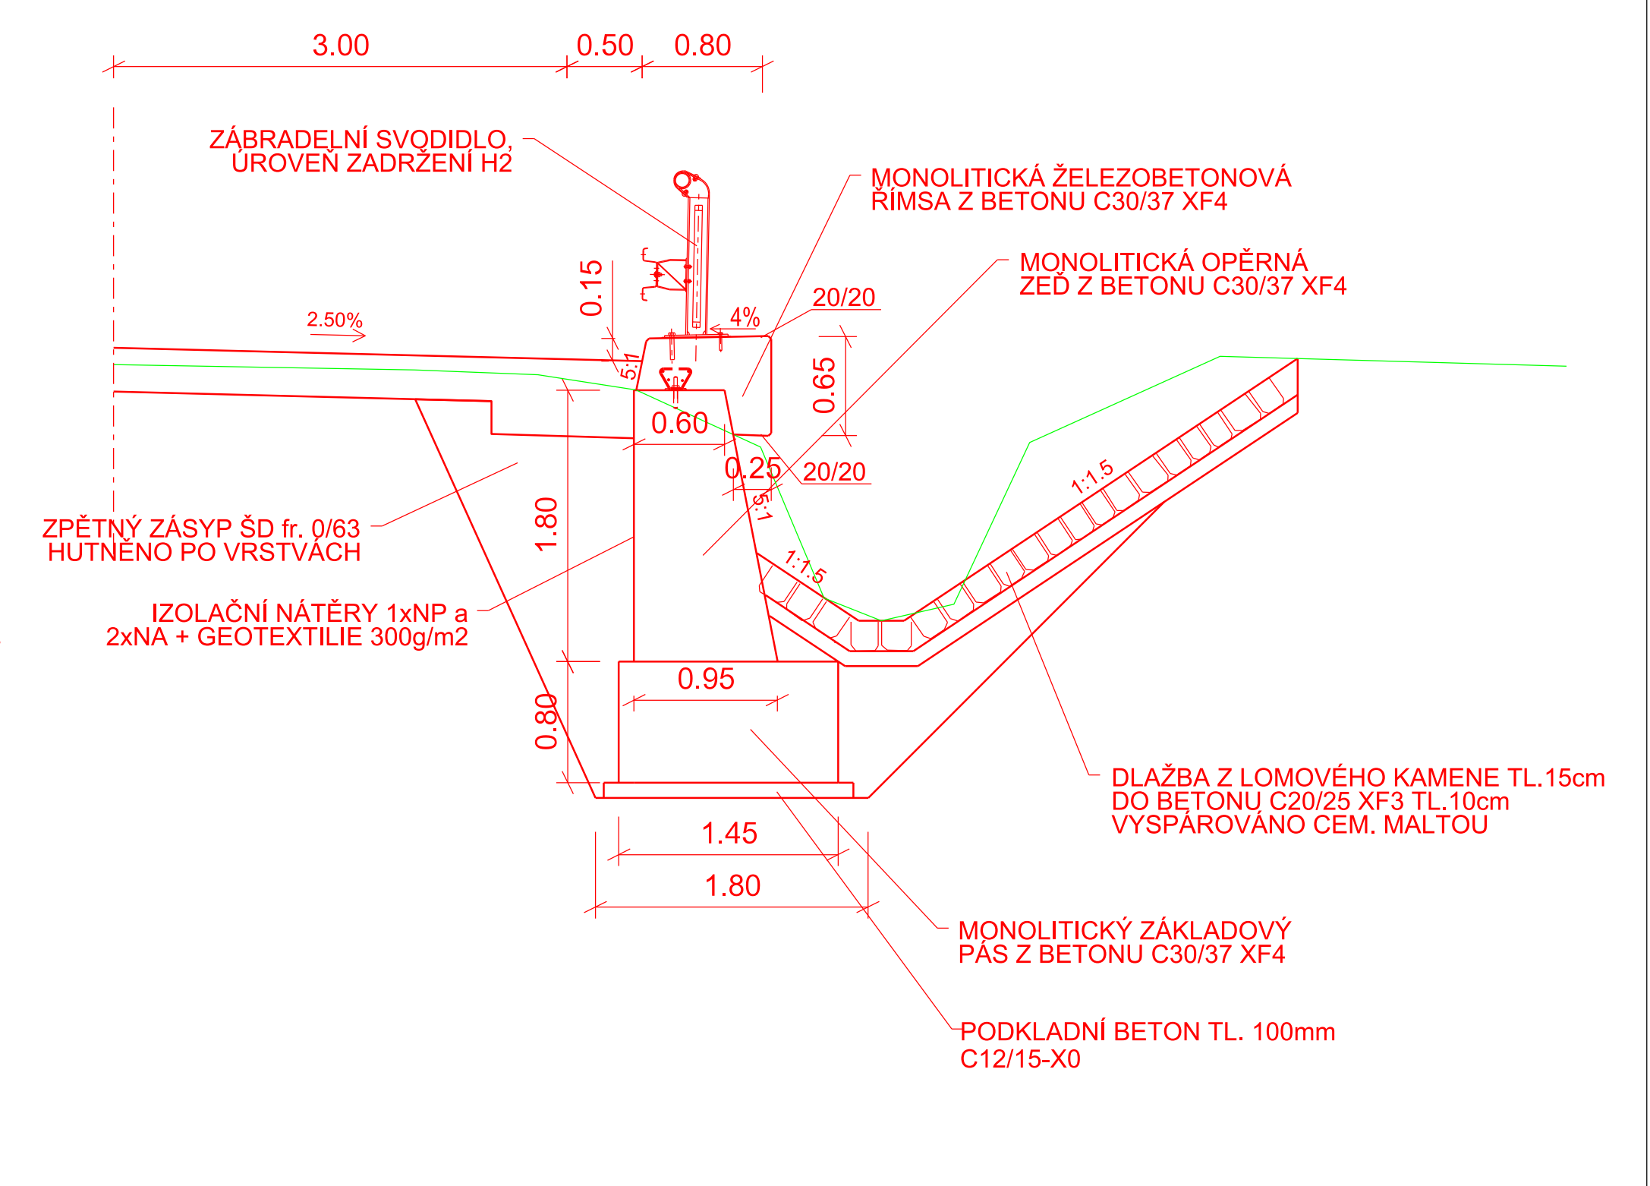
3.00
0.50
0.80
ZÁBRADELNÍ SVODIDLO, ÚROVEŇ ZADRŽENÍ H2
MONOLITICKÁ ŽELEZOBETONOVÁ ŘÍMSA Z BETONU C30/37 XF4
MONOLITICKÁ OPĚRNÁ ZEĎ Z BETONU C30/37 XF4
2.50%
0.15
4%
20/20
0.65
0.60
0.25
20/20
ZPĚTNÝ ZÁSYP ŠD fr. 0/63 HUTNĚNO PO VRSTVÁCH
1.80
IZOLAČNÍ NÁTĚRY 1xNP a 2xNA + GEOTEXTILIE 300g/m2
1:1,5
1:1,5
0.95
0.80
DLAŽBA Z LOMOVÉHO KAMENE TL.15cm DO BETONU C20/25 XF3 TL.10cm VYSPÁROVÁNO CEM. MALTOU
1.45
1.80
MONOLITICKÝ ZÁKLADOVÝ PAS Z BETONU C30/37 XF4
PODKLADNÍ BETON TL. 100mm C12/15-X0

POZNÁMKA: PRO ZPOMALENÍ TOKU VODY V ZPEVNĚNÝCH PŘÍKOPECH BUDE ULOŽENA KAŽDÝCH 5 m PŘÍKOPOVÁ TVÁRNICE V NULOVÉM SKLONU.

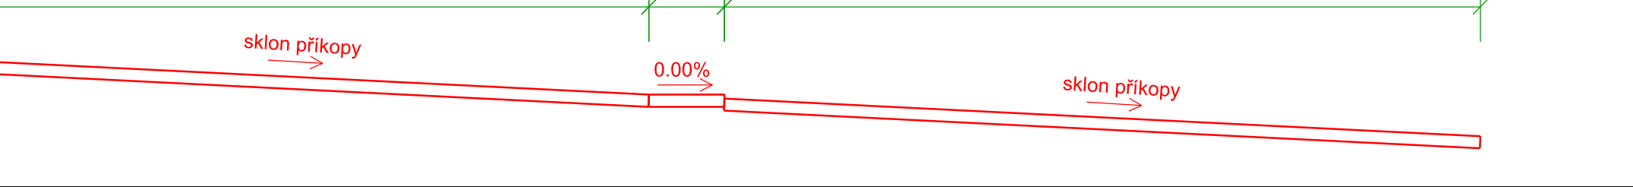
5.00
0.50
5.00
sklon příkopy
0.00%
sklon příkopy

Souřadnicový systém: JTSK				Výškový systém: Bpv
Zodp. projektant: Ing. Bořek Zvědělík	Vedoucí projektant: Ing. Bořek Zvědělík	Vypracoval: Ing. Michaela Poláčková	ViaDesigne, s.r.o. Na Zahradách 16, 690 02 Břeclav Tel. 519 326 370, 519 331 400 e-mail: viadesigne@viadesigne.eu	
OÚ: Zaječí	KrÚ: Jihomoravský		Formát:	5 x A4
Objednatel: Správa a údržba silnic Jihomoravského kraje, p.o.k.			Datum:	I.2018
Akce: II/421 Zaječí SO 103 - Zaječí extravilán II, km 4,533 - km 5,372			Číslo zakázky:	VD14716
			Měřítko:	1 : 50
			Stupeň dokumentace: PDPS	Výtisk číslo:
Příloha: VZOROVÉ PŘÍČNÉ ŘEZY			Příloha číslo: 4	