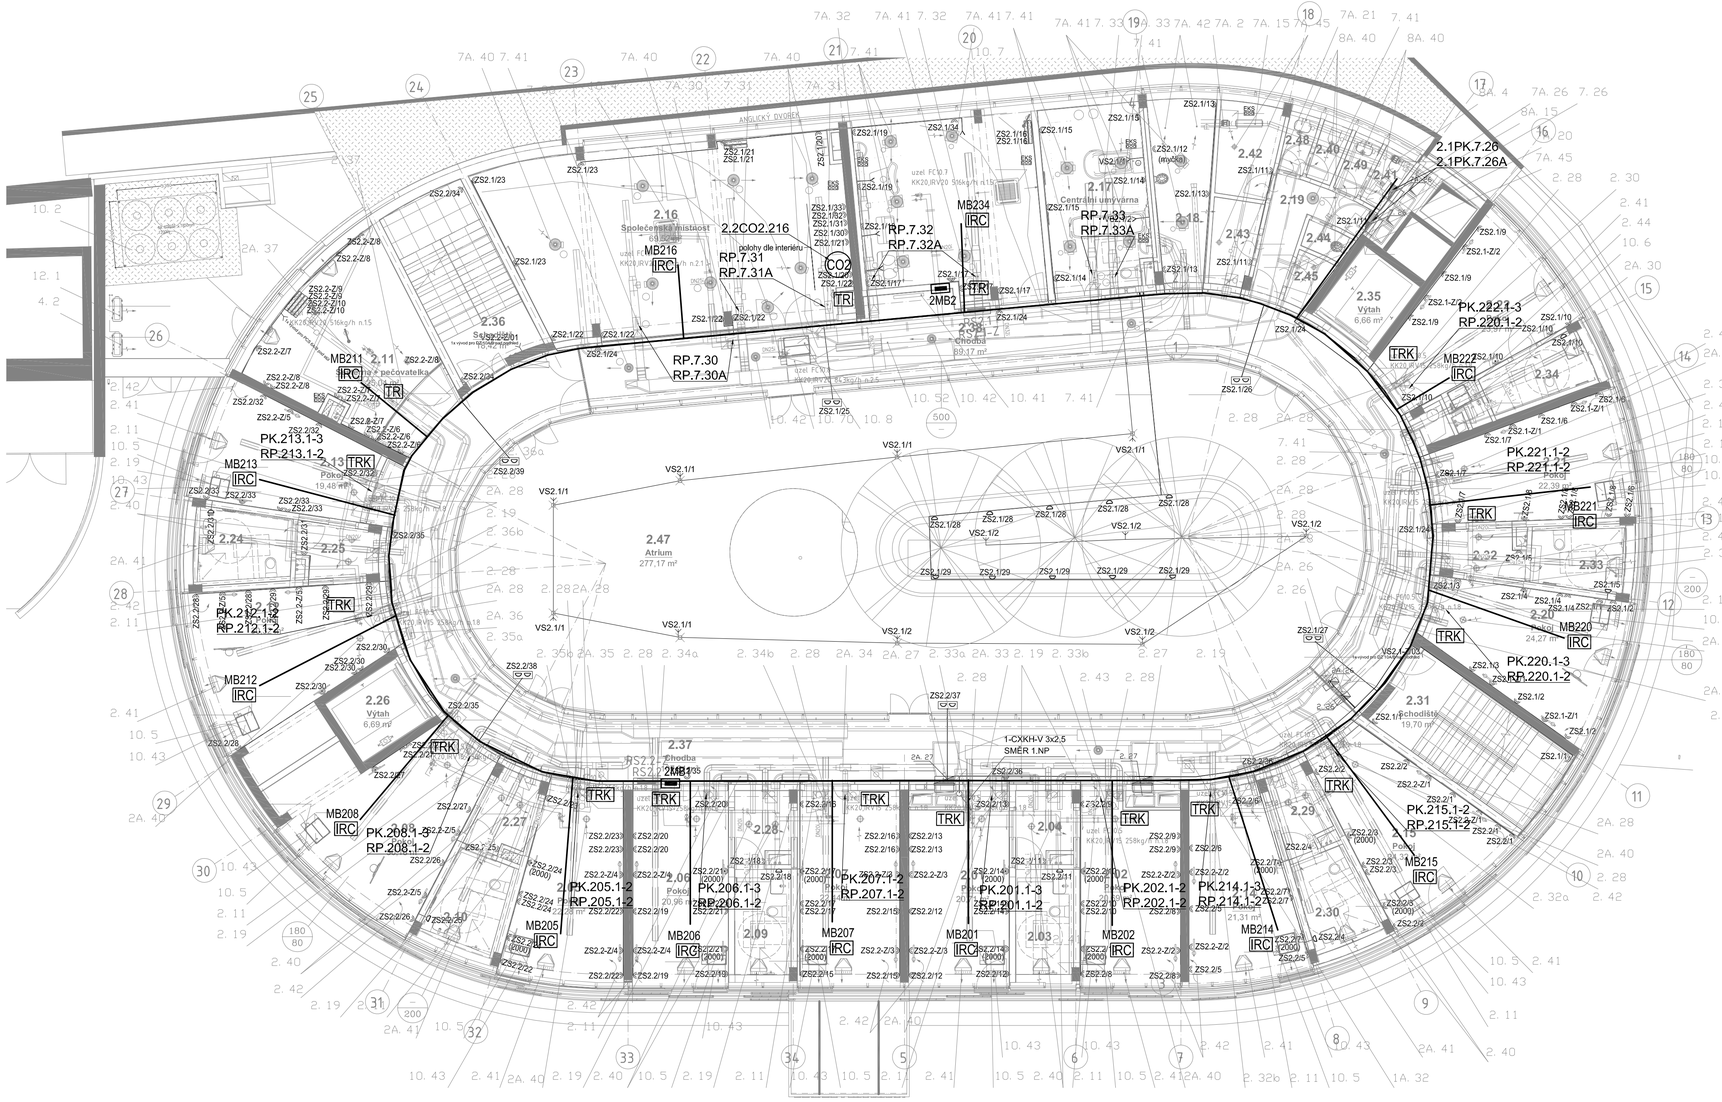

LEGENDA:

	TRASA MAR
	ROZVADĚČ
T	SNÍMAČ TEPLOTY
CO2	SNÍMAČ KVALITY CO2
TR	OVLADAČ UŽIVATEL
TRK	OVLADAČ POUZE KOREKCE
IRC	REGULÁTOR PRO FCU

POZNÁMKY:

NAPĚŤOVÁ SOUSTAVA
3+N+PE, 50HZ, 400/230V/TN-S
1+N+PE, 50HZ, 230V/TN-S
SELV 24VAC

OCHRANA PŘED ÚRAZEM EL. PROUDEM DLE ČSN 332000-4-41 ed.2
ZÁKLADNÍ OCHRANA PŘED NEBEZPEČNÝM DOTYKEM NEŽIVÝCH ČÁSTÍ SAMOČINNÝM ODPOJENÍM OD ZDROJE.
DOPLŇUJÍCÍ: OCHRANNÝM POSPOJOVÁNÍM.

TRASY: KABELOVÉ ŽLABY, INSTALAČNÍ LIŠTY, TRUBKY NA POVRCHU
POD OMÍTKOU, V SDK STĚNÁCH
ROZVODNICE PRO IRC REGULÁTORY V PODHLEDECH

GENERÁLNÍ PROJEKTANT: Ateliér Velehradský, s. r. o.
Libušino údolí 203/76, 623 00, Brno
IČ: 292 63 140
Vedoucí projektu: Ing. Michal Pališek
E: palisek@velehradsky.cz
T: +420 543 221 936

SUBDODAVATEL: Petr Šaněk
E: psanek.elektroprojekt@gmail.com

STAVEBNÍK: JIHOMORAVSKÝ KRAJ

MÍSTO STAVBY: BUČOVICE, Zahradní 361

ČÍSLO AKCE: 1427	NÁZEV AKCE: Domov pro seniory v Bučovicích		
STUPEŇ PD: DPS	STAVEBNÍ OBJEKT: SO 01	ČÁST PD: D	Č. VÝKRESU: MAR 08

STUPEŇ PD	DOKUMENTACE PRO PROVEDENÍ STAVBY
STAVEBNÍ OBJEKT	SO 01
ČÁST PD	DOKUMENTACE OBJEKTŮ
PROFESNÍ ČÁST	ELEK-TECHNIKA PROSTŘEDÍ STAVEB MAR
DATUM	03/2019
MĚŘÍTKO	1:100
ZODPOVĚDNÝ PROJEKTANT:	Petr Šaněk
VYPRACOVAL:	Petr Šaněk
NÁZEV VÝKRESU	PŮDORYS 2.NP
Č. REVIZE	
Č. PARÉ	