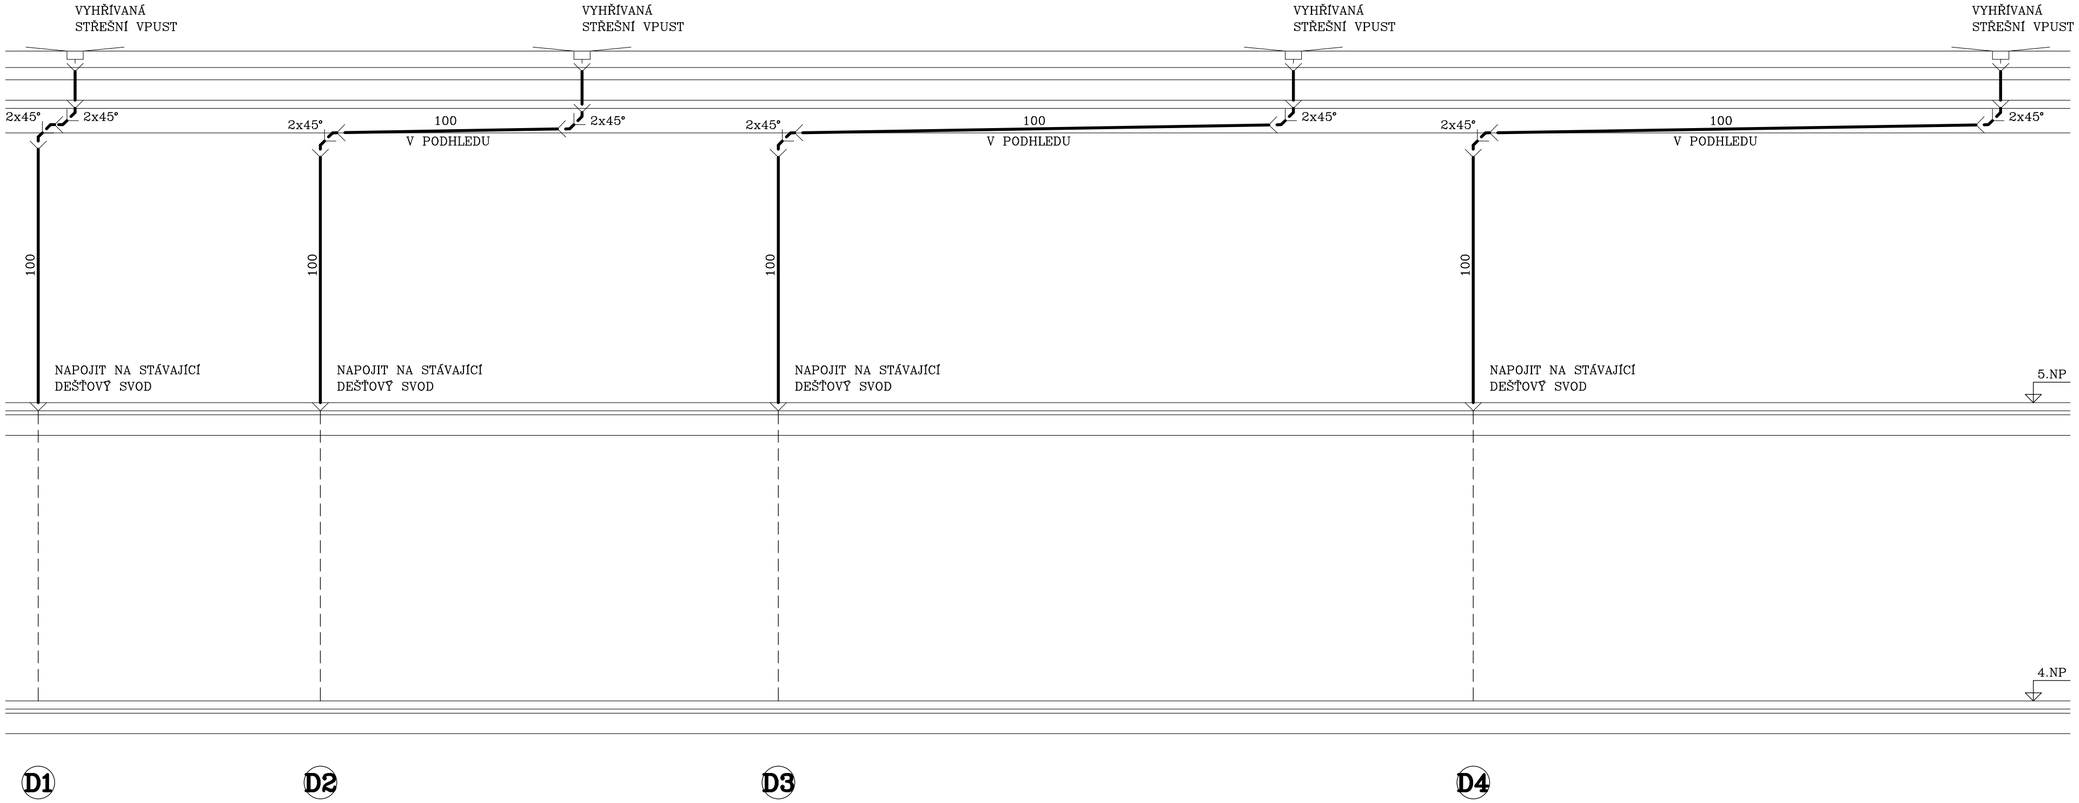

Vypracoval: Ing. BOČKOVÁ	Zodp. proj.: Ing. HOLEŠOVSKÝ	Kontroloval:	LDH spol. s r.o. Projektová a obchodní činnost tel.,fax 541 217 003
Kraj: J M	OÚ: BRNO		
Investor: Střední průmyslová škola elektrotechnická a informačních technologií Brno		Č. zakázky	3454
Stavba: Akce: NADSTAVBA ŠKOLY–SPŠEIT BRNO parc.č.4708/11, k.ú.KRÁLOVO POLE		Datum	01.2014
		Stupeň	PROJEKT
Objekt:		Formát	3 A4
Soubor:		Měřítko	1:50
		Arch. č.	3454/13
Část profese: D.1.5. ZDRAVOTECHNIKA		Příloha číslo	ZTI–08
Obsah: SCHÉMA KANALIZACE DEŠŤOVÉ			