


NOVÝ STAV - PŘÍČNÝ ŘEZ


M 1:50

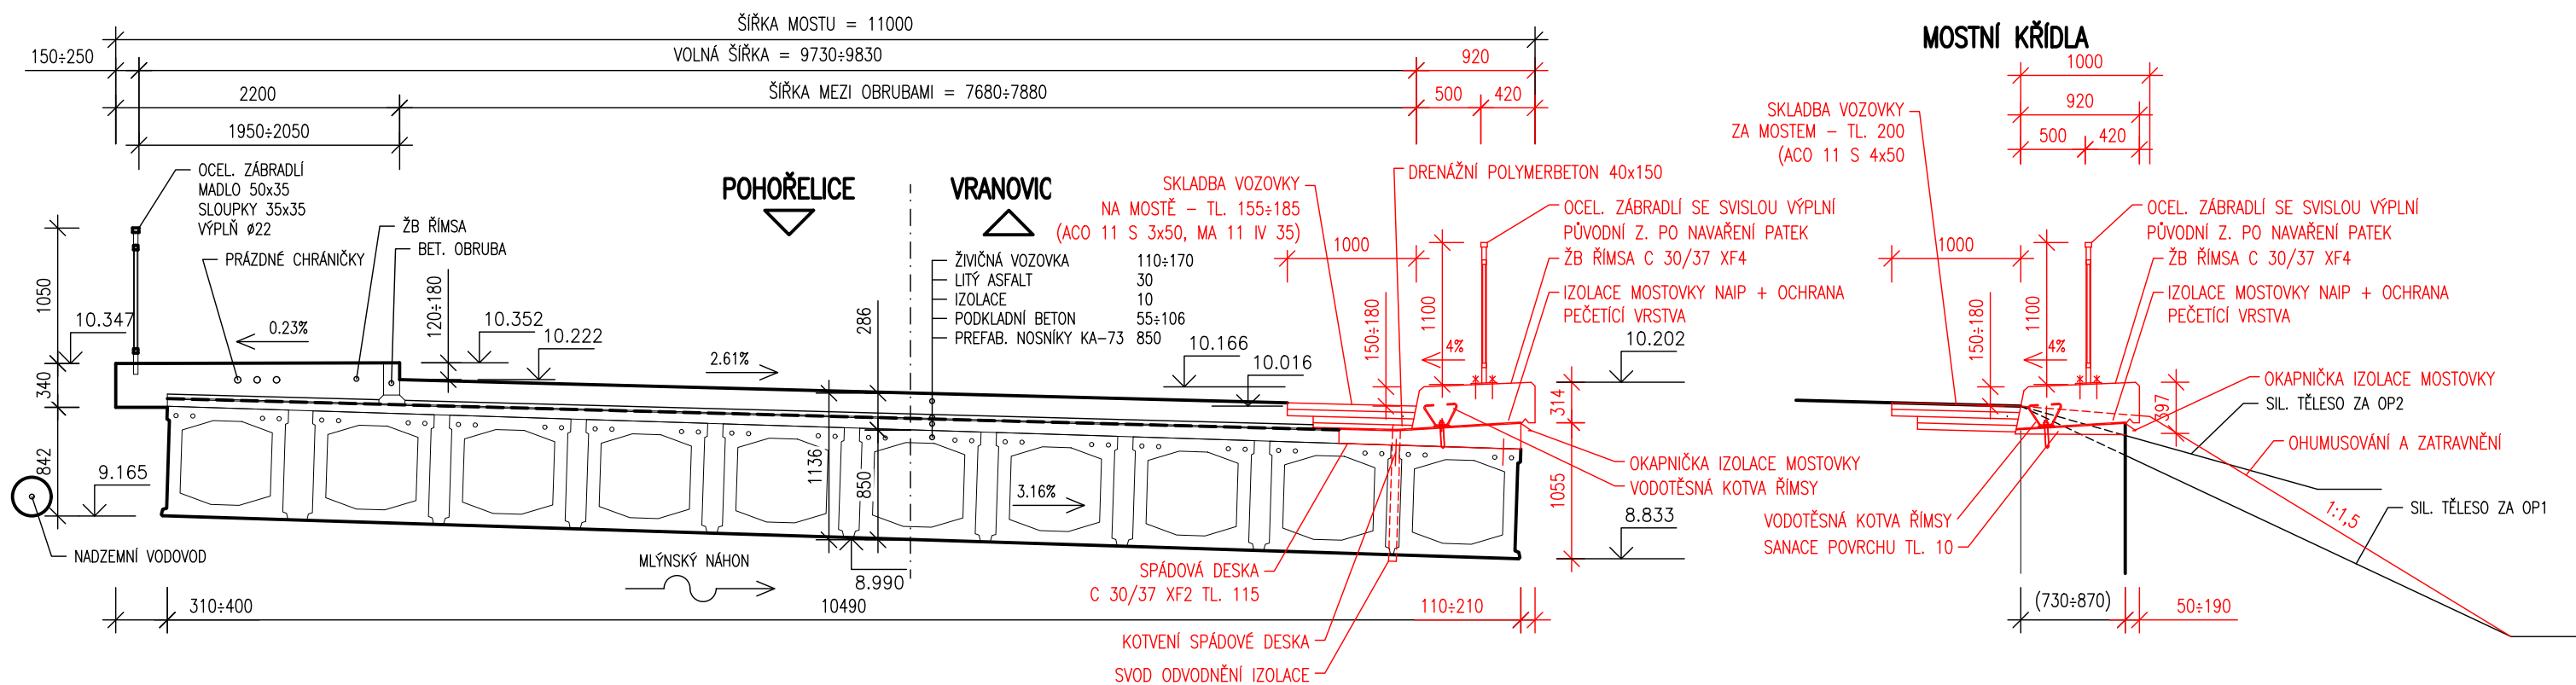

POZNÁMKY:

- SKLADBA VOZOVKY NA MOSTĚ PŘEVZATA Z PODKLADŮ SPRÁVCE MOSTU. REALITA NA MOSTĚ MŮŽE BÝT ODLIŠNÁ!
- PO ODKRYTÍ STÁVAJÍCÍ IZOLACE A NOSNÍKŮ BUDE NUTNÉ GEODETICKÉ DOMĚŘENÍ A PŘÍPADNÁ ÚPRAVA PROJEKTU.

Souřadnicový systém: místní
Výškový systém: místní

Hlavní projektant	Ing. Jaromír RUŠAR		 Majdalenky 19, 638 00 Brno Tel., fax: 545 222 037 E-mail: info@rusar.cz
Zodpovědný projektant	Ing. Jaromír RUŠAR		
Vypracoval	Ing. Tomáš KNOBLOCH		
Kontroloval	Ing. Jaromír RUŠAR		
Kraj:	Jihomoravský	Datum	Září 2017
Investor:	Správa a údržba silnic Jihomoravského kraje	Formát	2 A4
Název akce:	II/381, most ev. č. 381-001, Velký Dvůr	Měřítko	1:50
Název objektu: B - Výkresová část	NOVÝ STAV - PŘÍČNÝ ŘEZ	Účel	TP
		Čís.zakáz.	111 - 2017
		Archivní čís.	23 - 2017
Název výkresu:		Čís.soupravy	Čís. výkresu: 07