
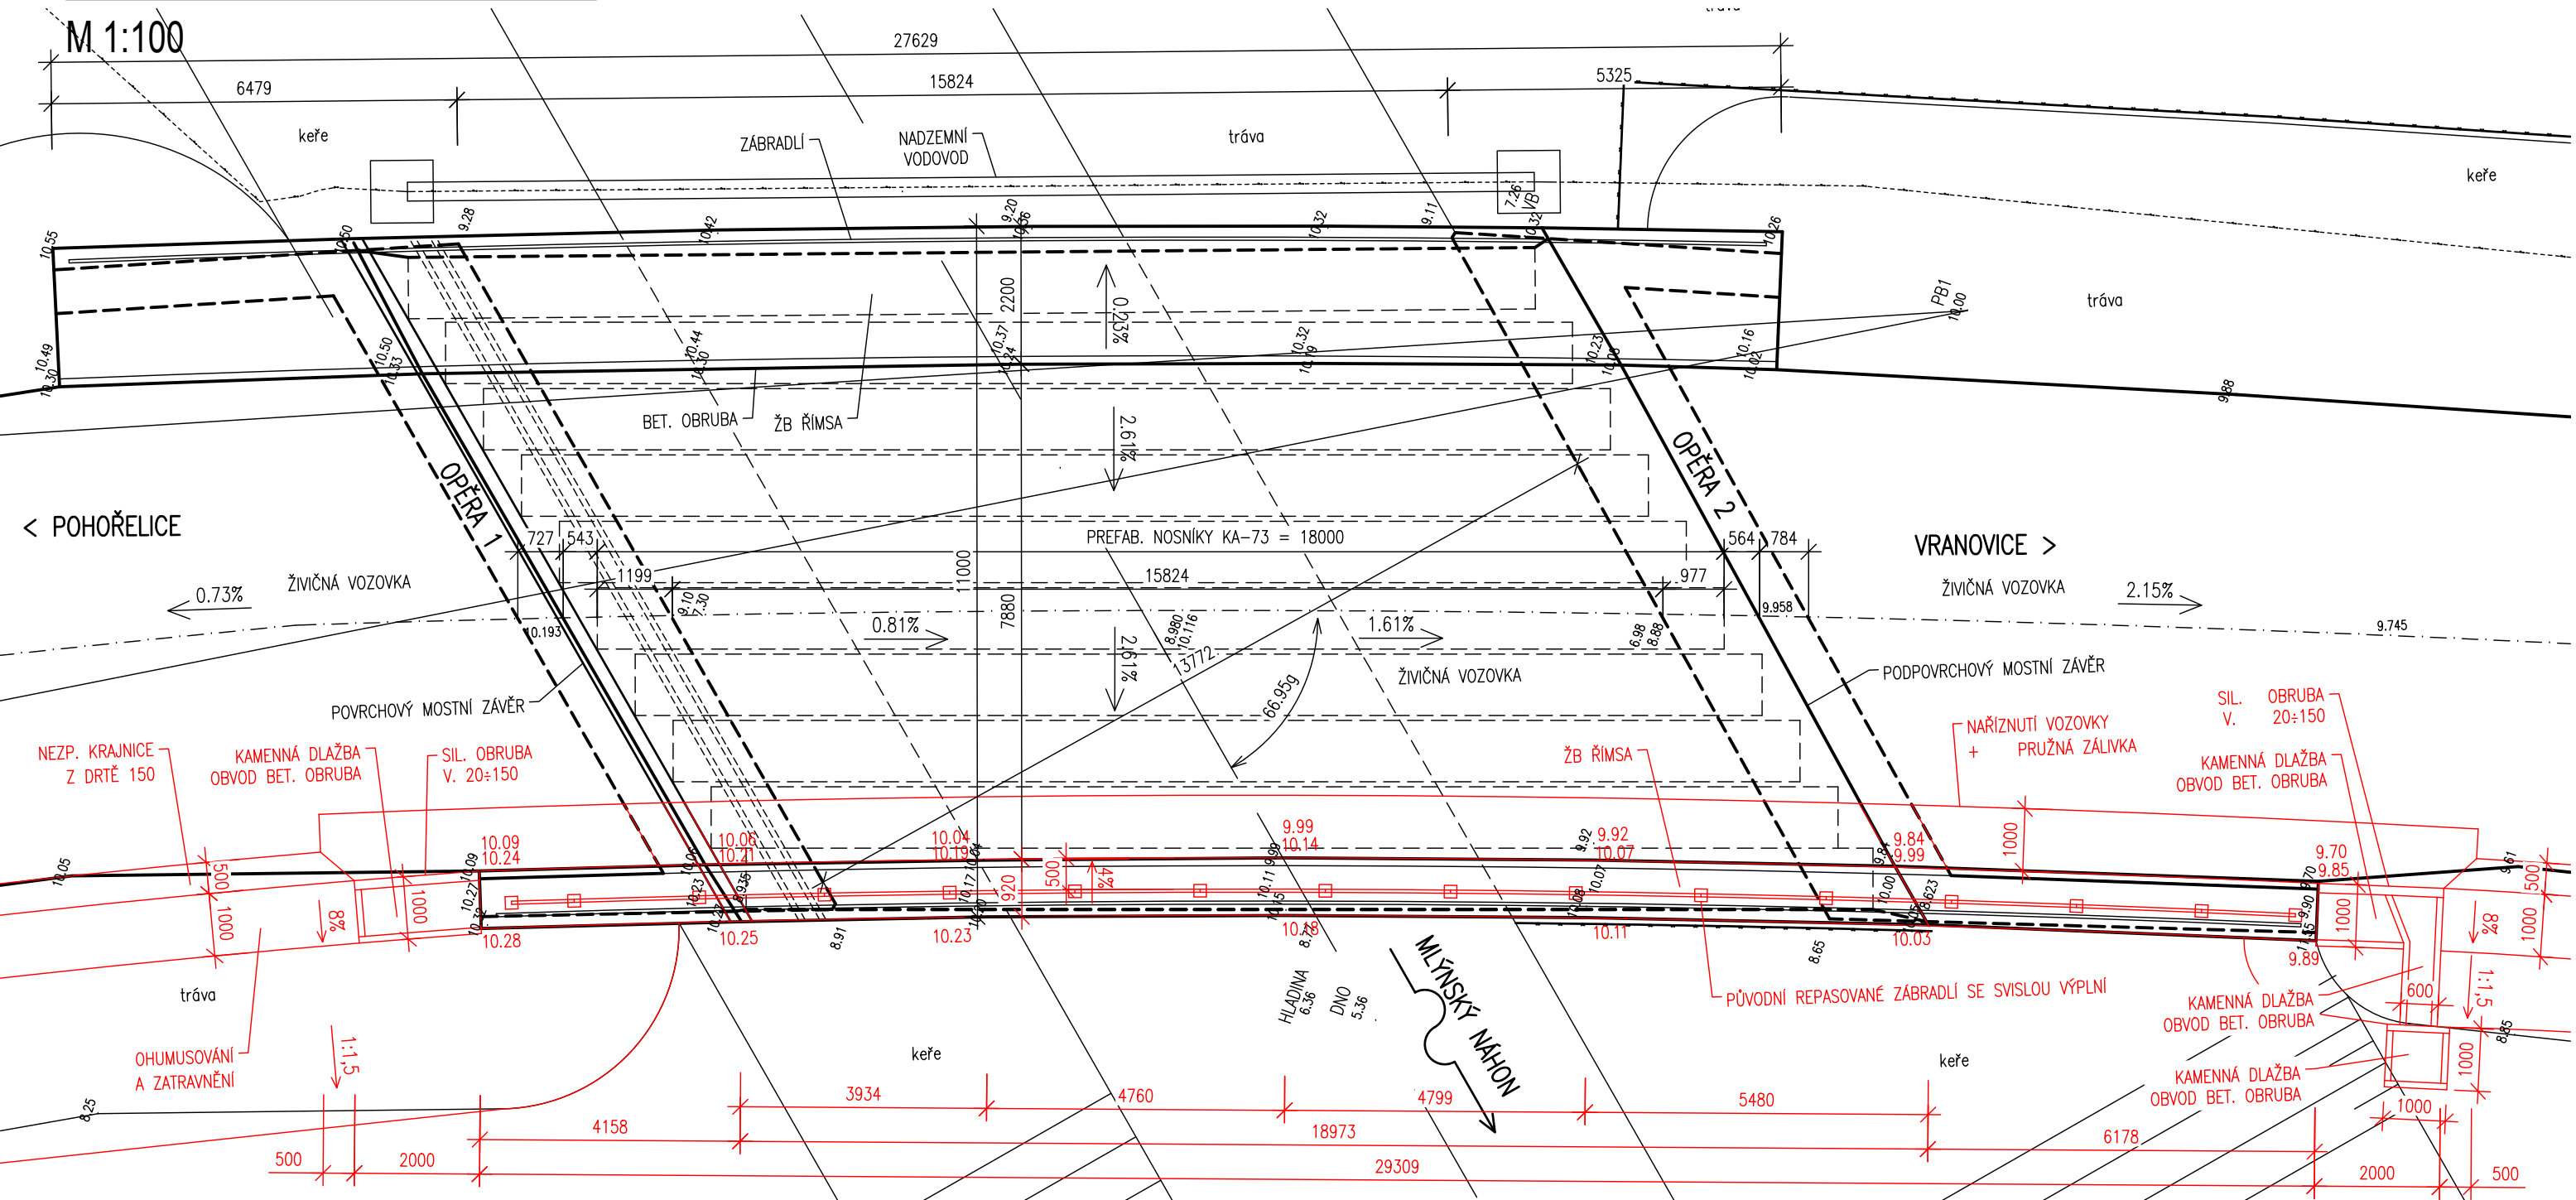



NOVÝ STAV - PŮDORYS

M 1:100

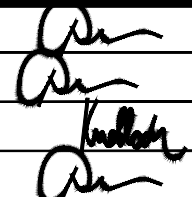

Souřadnicový systém: místní  
Výškový systém: místní

Hlavní projektant	Ing. Jaromír RUŠAR		 Majdalenky 19, 638 00 Brno Tel., fax: 545 222 037 E-mail: info@rusar.cz	
Zodpovědný projektant	Ing. Jaromír RUŠAR			
Vypracoval	Ing. Tomáš KNOBLOCH			
Kontroloval	Ing. Jaromír RUŠAR			
Kraj:	Jihomoravský	Datum		Září 2017
Investor:	Správa a údržba silnic Jihomoravského kraje	Formát		2 A4
Název akce: II/381, most ev. č. 381-001, Velký Dvůr		Měřítko		1:100
Název objektu: B - Výkresová část		Účel		TP
Název výkresu: NOVÝ STAV - PŮDORYS		Čís.zakáz.		111 - 2017
		Archivní čís.		23 - 2017
		Čís.soupravy		Čís. výkresu: 09