


NOVÝ STAV - PODÉLNÝ ŘEZ


M 1:100

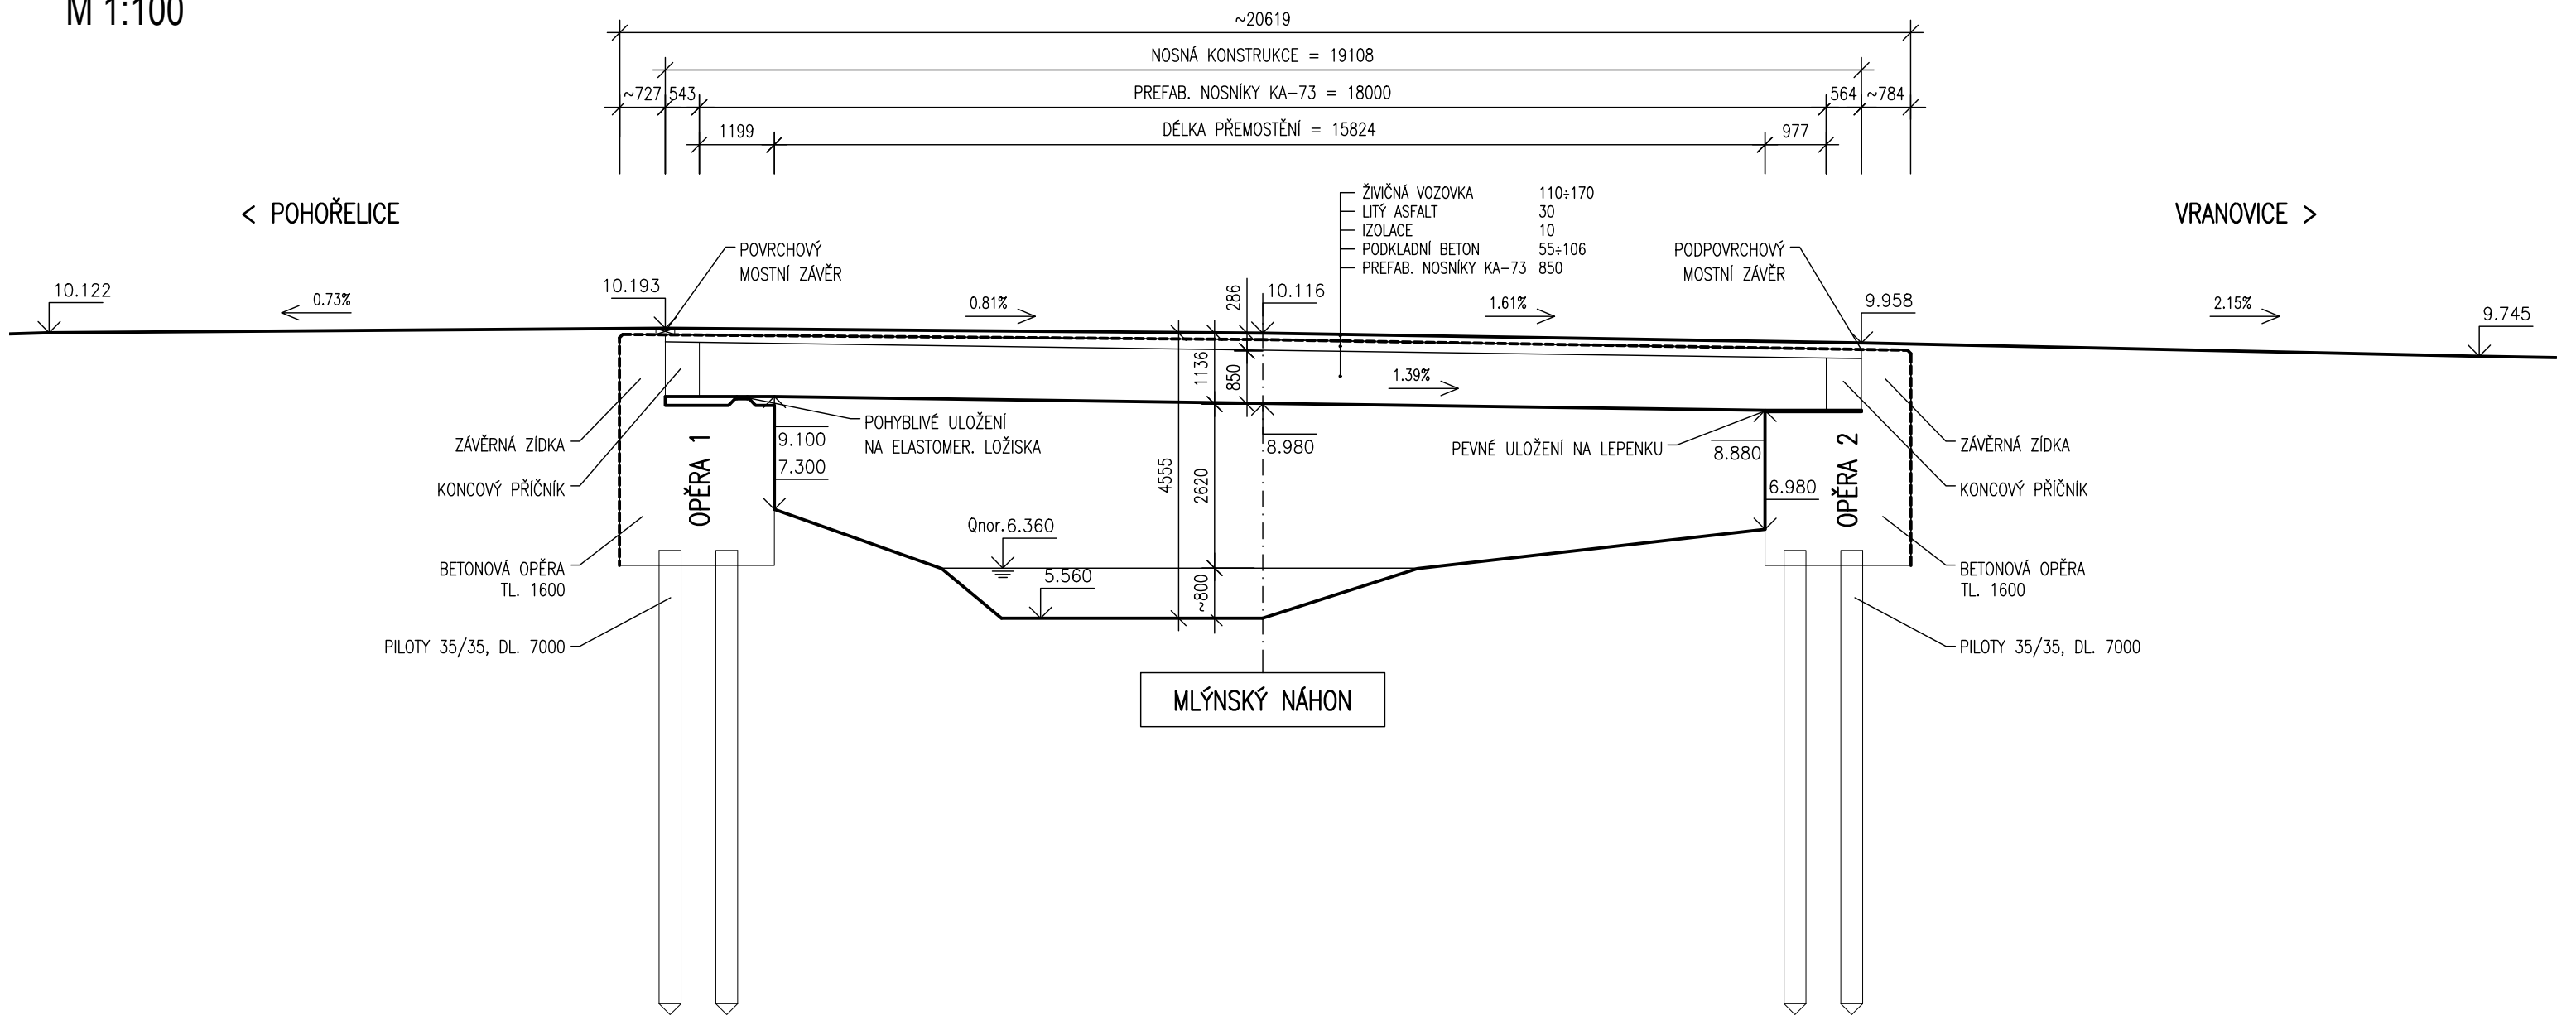

POZNÁMKY:

- SKLADBA VOZOVKY NA MOSTĚ PŘEVZATA Z PODKLADŮ SPRÁVCE MOSTU. REALITA NA MOSTĚ MŮŽE BÝT ODLIŠNÁ!
- PO ODKRYTÍ STÁVAJÍCÍ IZOLACE A NOSNÍKŮ BUDE NUTNÉ GEODETICKÉ DOMĚŘENÍ A PŘÍPADNÁ ÚPRAVA PROJEKTU.

Souřadnicový systém: místní
Výškový systém: místní

Hlavní projektant	Ing. Jaromír RUŠAR		 Majdalenky 19, 638 00 Brno Tel., fax: 545 222 037 E-mail: info@rusar.cz	
Zodpovědný projektant	Ing. Jaromír RUŠAR			
Vypracoval	Ing. Tomáš KNOBLOCH			
Kontroloval	Ing. Jaromír RUŠAR			
Kraj:	Jihomoravský		Datum	Září 2017
Investor:	Správa a údržba silnic Jihomoravského kraje		Formát	2 A4
Název akce:	II/381, most ev. č. 381-001, Velký Dvůr		Měřítko	1:100
Název objektu: B - Výkresová část			Účel	TP
			Čís.zakáz.	111 - 2017
			Archivní čís.	23 - 2017
Název výkresu:	NOVÝ STAV - PODÉLNÝ ŘEZ		Čís.soupravy	Čís. výkresu:
				08