


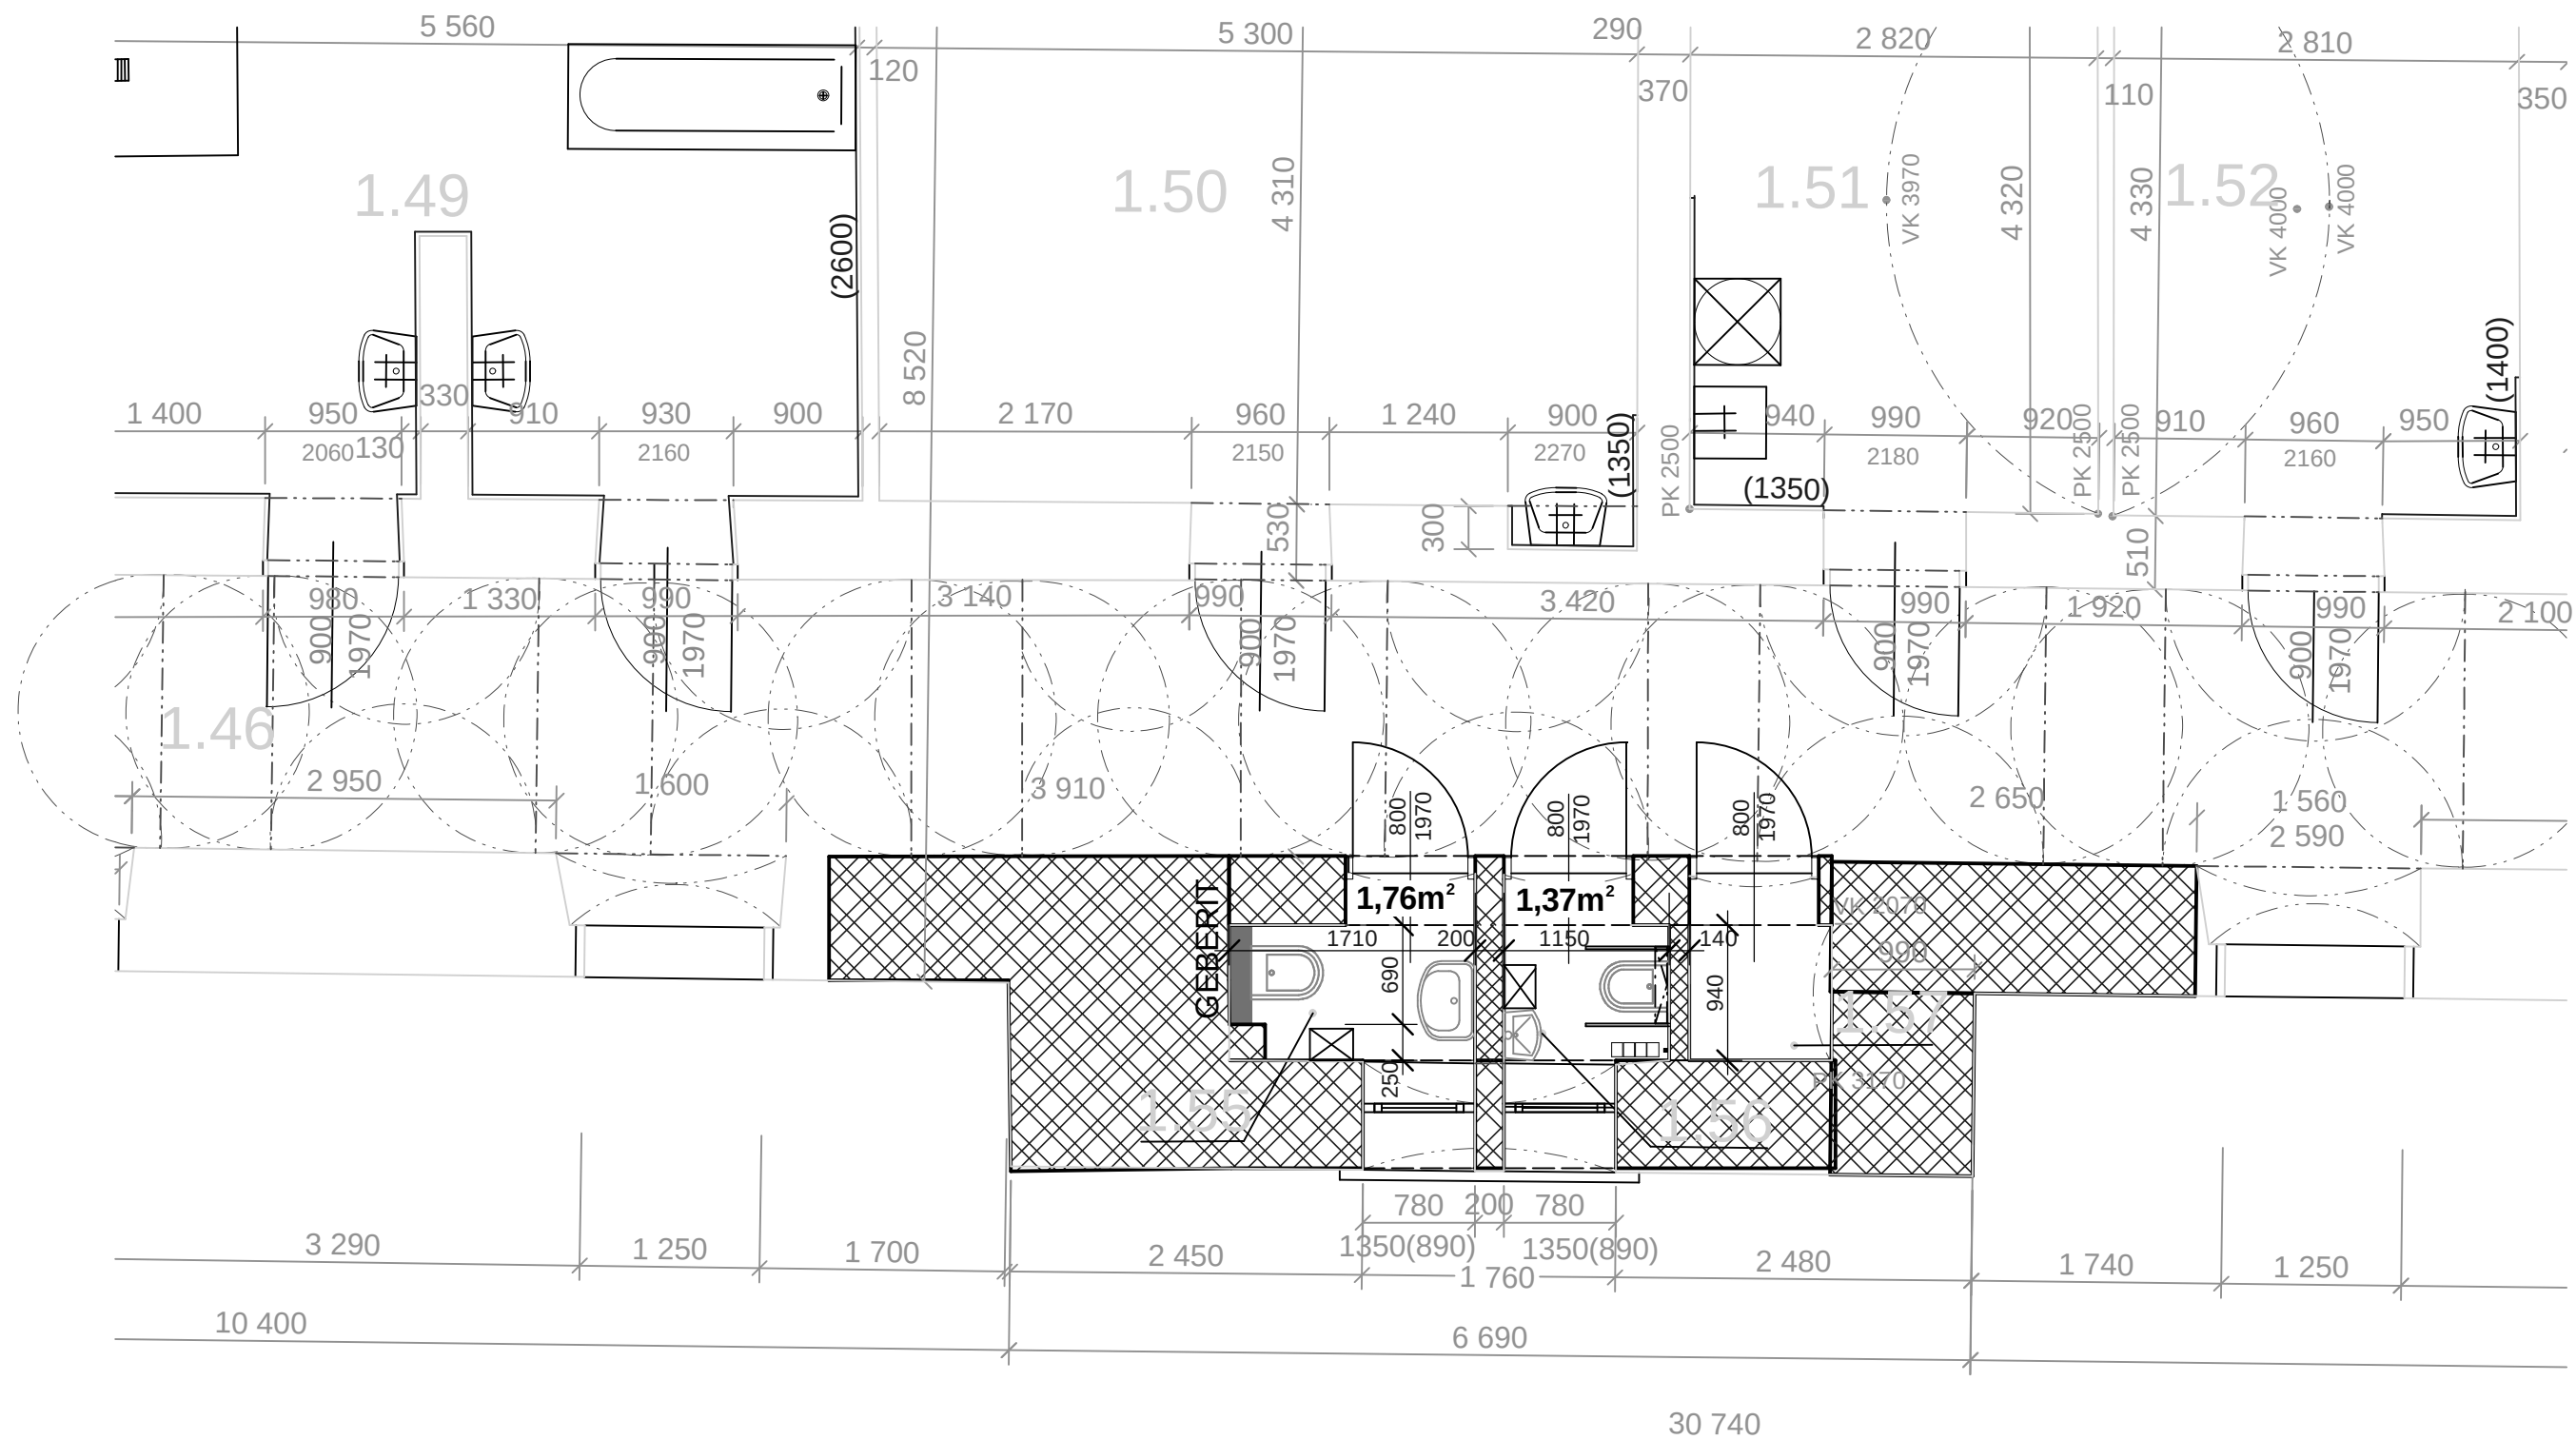

KRESLIL	VYPRACOVAL	ZODP.PROJEKT.	SCHVÁLIL	ING.ARCH. JAROSLAV ŠUSTALA autorizovaný architekt ČKA 2156 IČ: 114 85 680, tel: 775 33 77 33	
ING.ARCH. ŠUSTALA	ING.ARCH. ŠUSTALA	ING.ARCH. ŠUSTALA			
OKRES: Brno venkov		OBEC: Sokolnice			
STAVEBNÍK: Domov pro seniory Zámecká 57 664 52 Sokolnice					
AKCE: DD SOKOLNICE STAVEBNÍ ÚPRAVY WC				STUPEŇ	STAVEBNÍ ŘÍZENÍ
SO,PS: STAVEBNÍ ČÁST- NÁVRH ÚPRAV				DATUM	04 / 2019
				FORMÁT	A3
				ZAK.ČÍSLO	
				ARCH.ČÍSLO	
OBSAH: PŮDORYS PATRA - sekce B 1.55,1.56				MĚŘÍTKO	1 : 50
				Č.VÝKRESU	002