


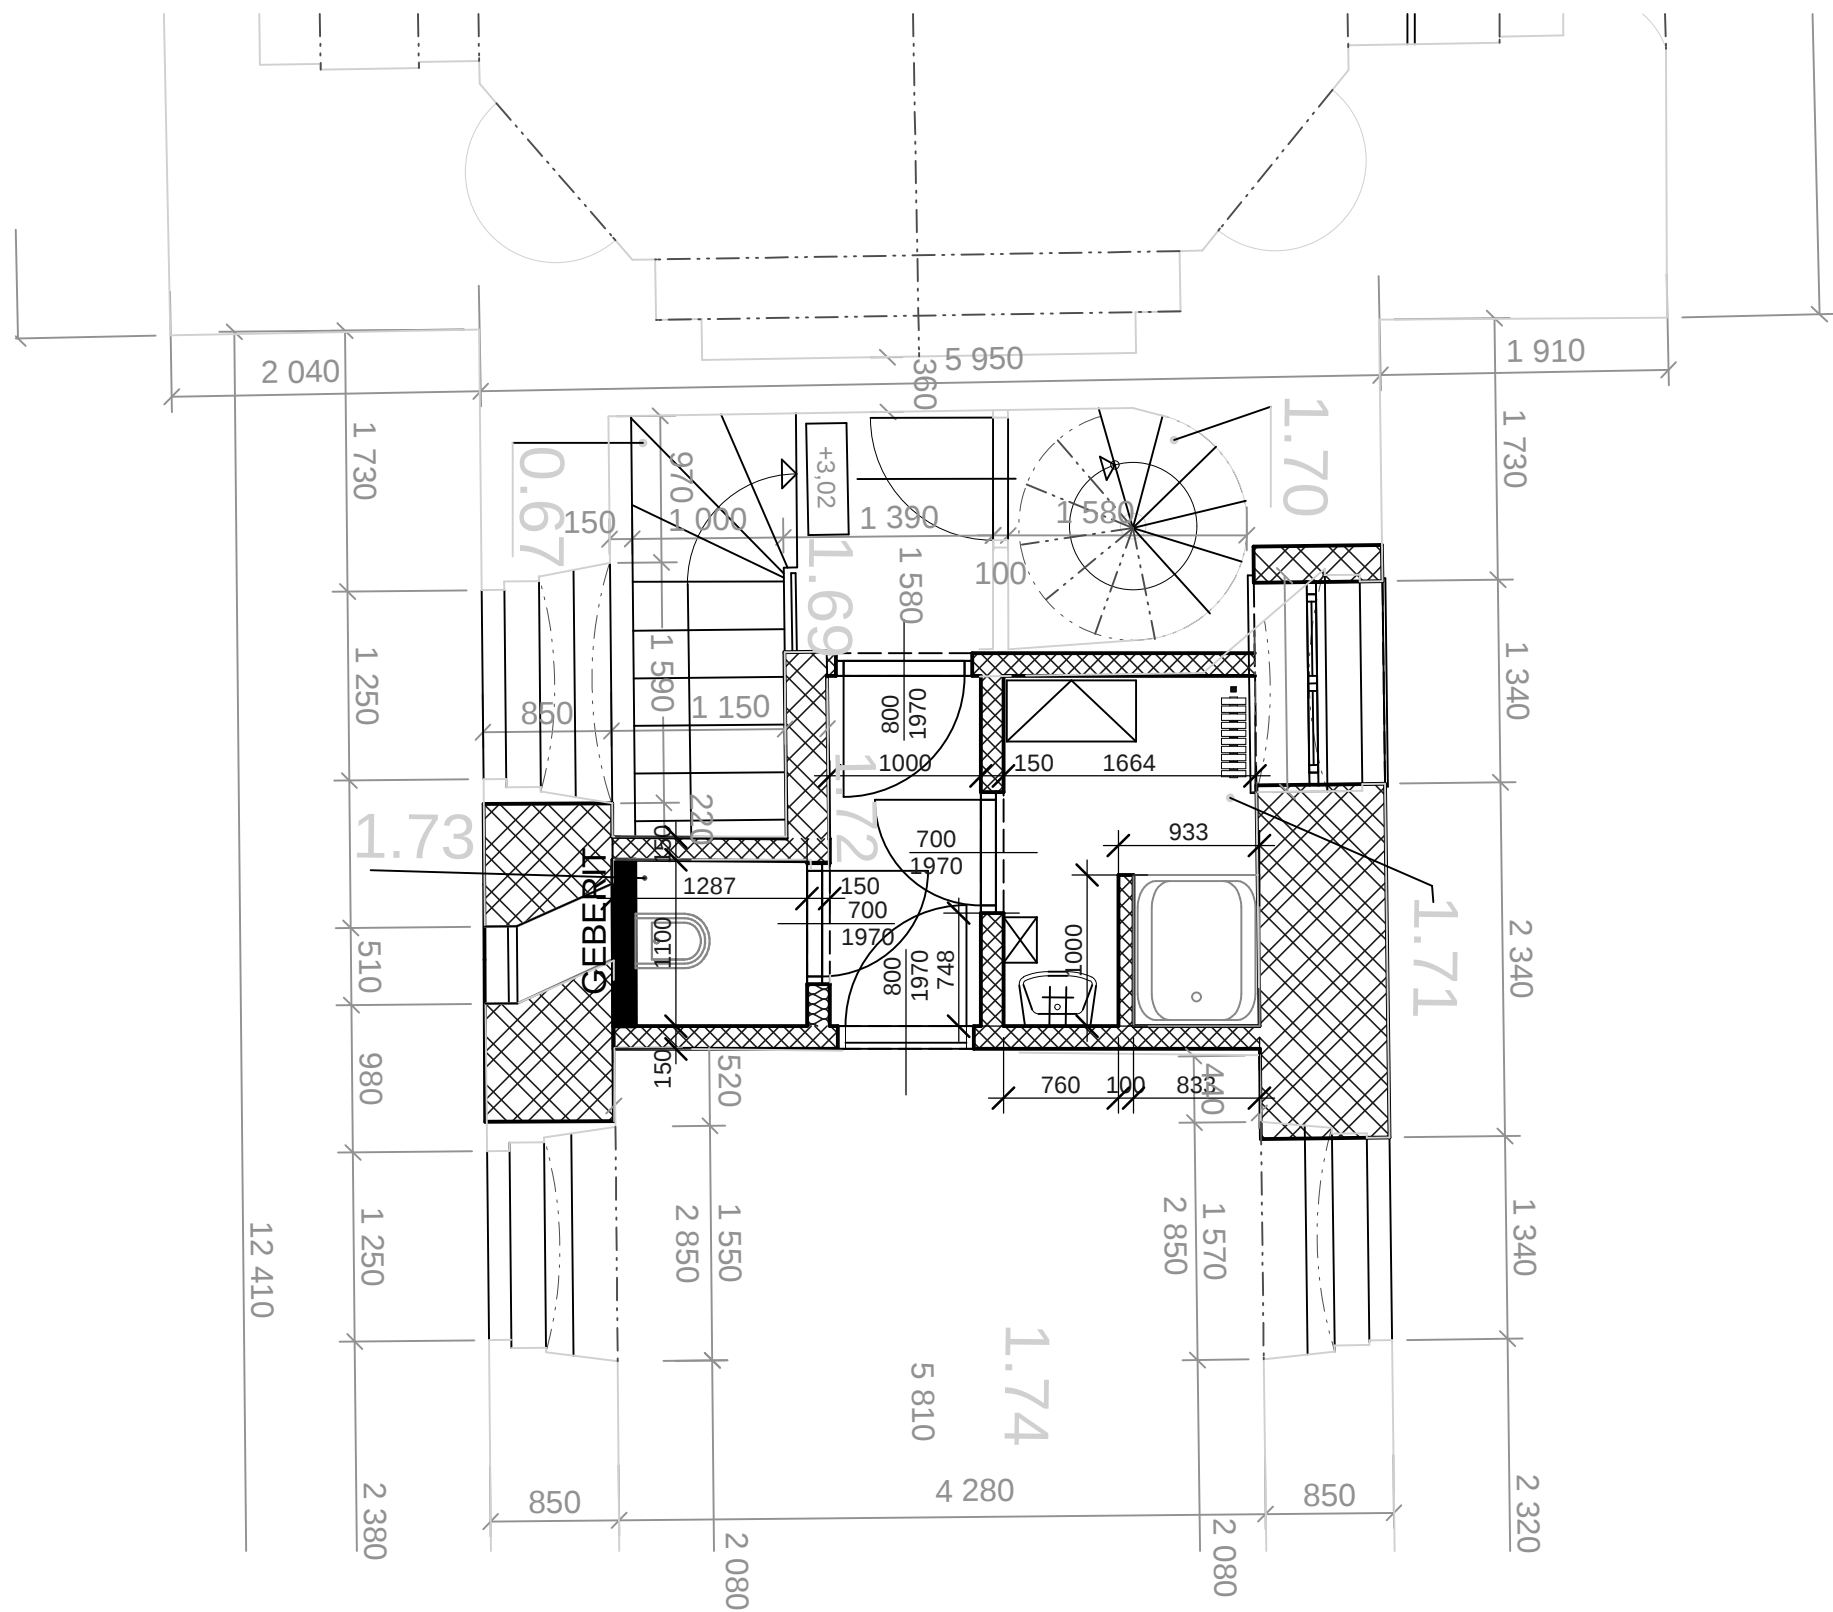

KRESLIL		VYPRACOVAL		ZODP.PROJEKT.		SCHVÁLIL		ING.ARCH. JAROSLAV ŠUSTALA autorizovaný architekt ČKA 2156 IČ: 114 85 680, tel: 775 33 77 33					
ING.ARCH. ŠUSTALA		ING.ARCH. ŠUSTALA		ING.ARCH. ŠUSTALA									
OKRES: Brno venkov				OBEC: Sokolnice									
STAVEBNÍK: Domov pro seniory Zámecká 57 664 52 Sokolnice													
AKCE: DD SOKOLNICE STAVEBNÍ ÚPRAVY WC										STUPEN		STAVEBNÍ ŘÍZENÍ	
										DATUM		04 / 2019	
										FORMÁT		A3	
										ZAK.ČÍSLO			
SO,PS: STAVEBNÍ ČÁST- NÁVRH ÚPRAV										ARCH.ČÍSLO			
OBSAH: PŮDORYS PATRA - sekce C										MĚŘITKO		1 : 50	
										Č.VÝKRESU		003	