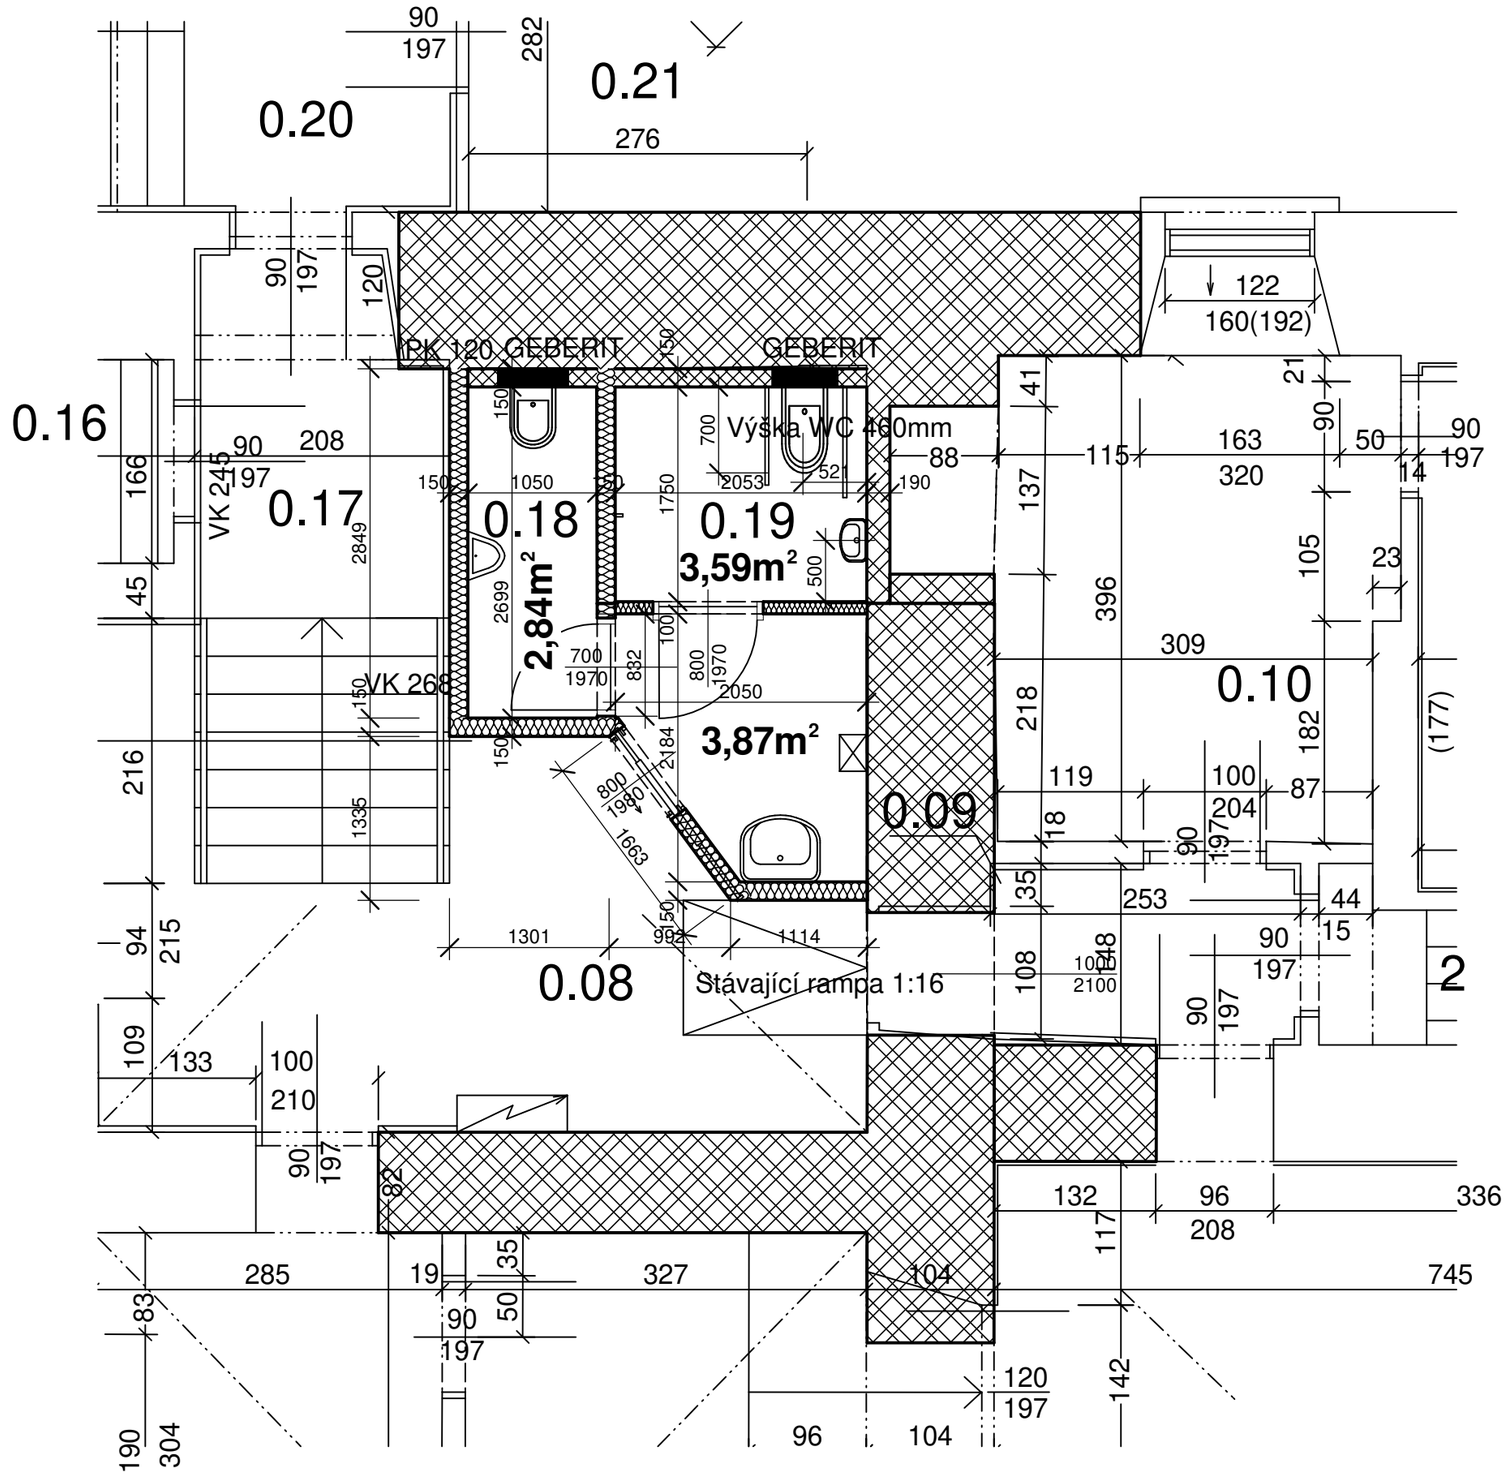

Stávající zdivo nosné z cihel

Nové příčky z cihel

Zazdívka GEBERITU Ytongem

Příčky ze sádrokartonu tl.100 a 150mm

KRESLIL	VYPRACOVAL	ZODP.PROJEKT.	SCHVÁLIL	ING.ARCH. JAROSLAV ŠUSTALA autorizovaný architekt ČKA 2156 IČ: 114 85 680, tel: 775 33 77 33	
ING.ARCH. ŠUSTALA	ING.ARCH. ŠUSTALA	ING.ARCH. ŠUSTALA			
OKRES: Brno venkov		OBEC: Sokolnice			
STAVEBNÍK: Domov pro seniory Zámecká 57 664 52 Sokolnice					
AKCE: **DD SOKOLNICE STAVEBNÍ ÚPRAVY WC**				STUPEŇ	STAVEBNÍ ŘÍZENÍ
				DATUM	04 / 2019
				FORMÁT	A3
				ZAK.ČÍSLO	
SO,PS: **STAVEBNÍ ČÁST- NÁVRH ÚPRAV**				ARCH.ČÍSLO	
				MĚŘÍTKO	**1 : 50**
OBSAH: PŮDORYS PŘÍZEMÍ - sekce D 0.18,0.19				Č.VÝKRESU	004