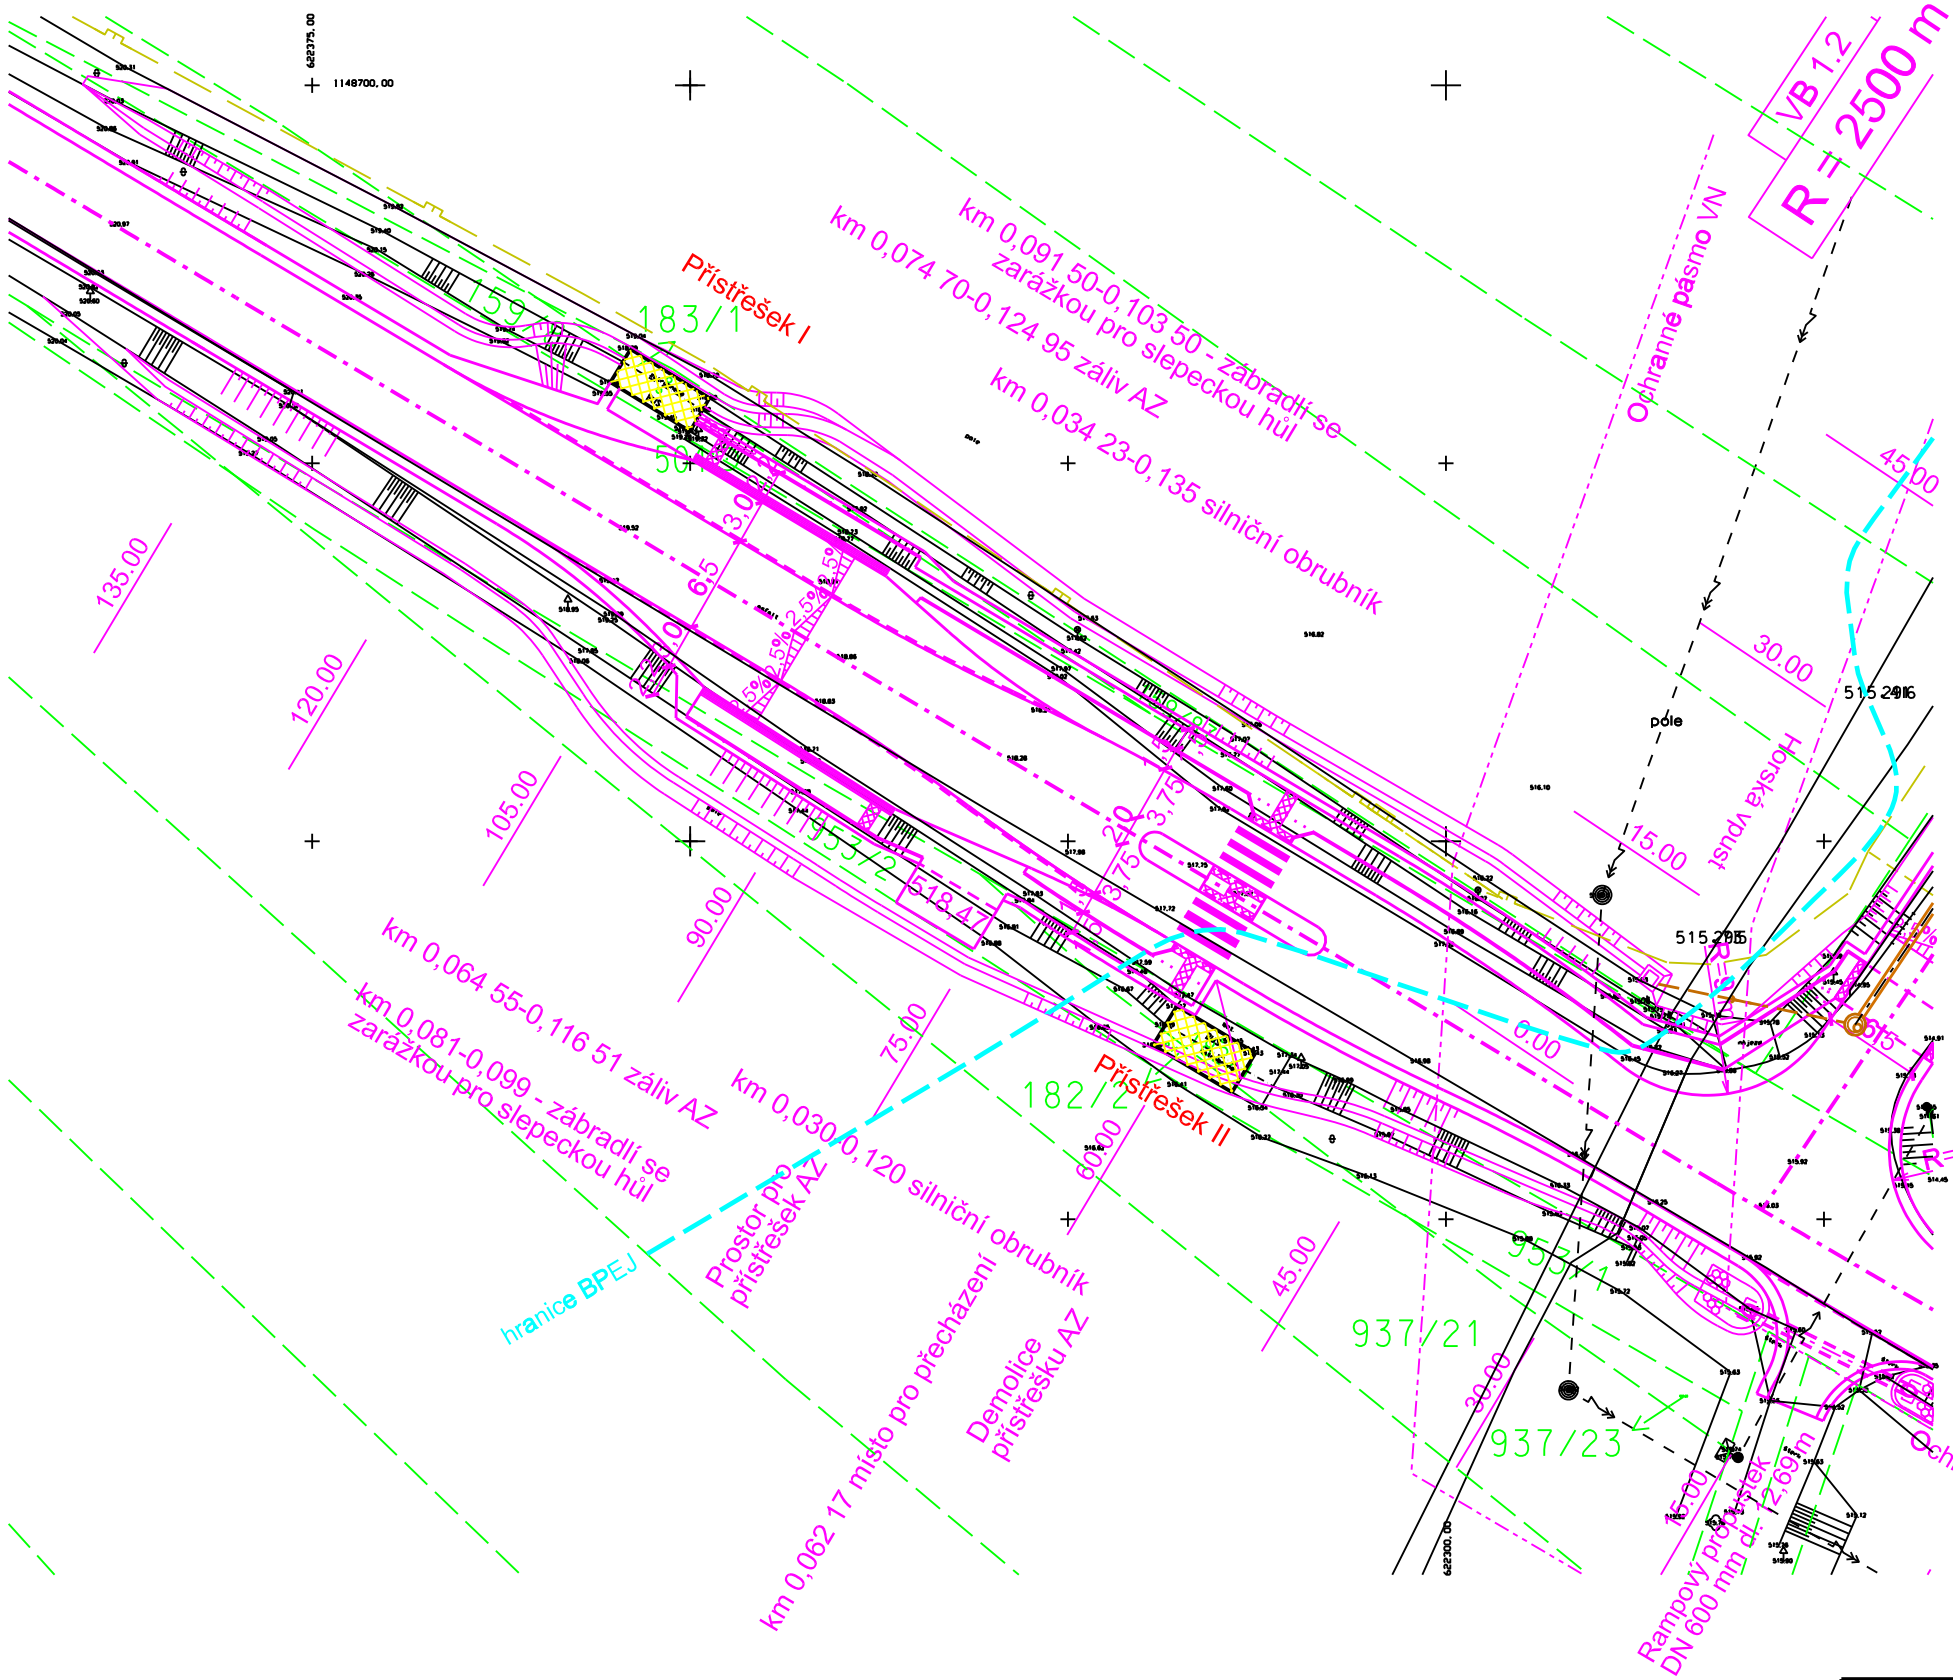

DEMOLICE

PŘÍSTŘEŠEK I

PŘÍSTŘEŠEK II

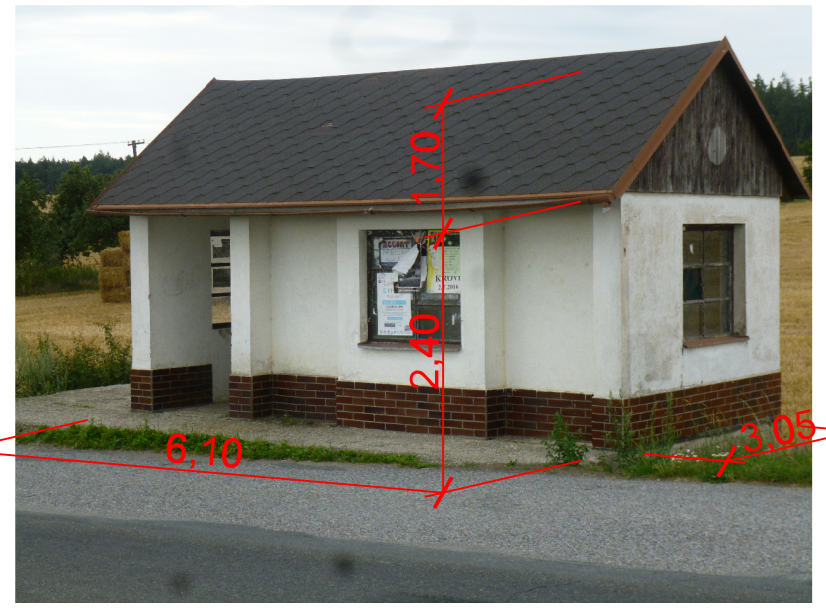

SILNICE

Akce:

II/602 A III/3798 PŘIBYSLAVICE ZVÝŠENÍ DOPRAVNÍ BEZPEČNOSTI

Dokumentace pro stavební povolení s podrobnostmi pro provádění stavby

SO 001 DEMOLICE PŘÍSTŘEŠKŮ AZ

Investor: obec Přibyslavice

SITUACE

Zakázka číslo:	577/2016
Datum:	10/2017
HIP:	Ing. Rambousek Zdeněk
Projektant:	Ing. Rambousek Zdeněk
Měřítko:	1:500
Výkres č.	2