



SILNICE III/3798

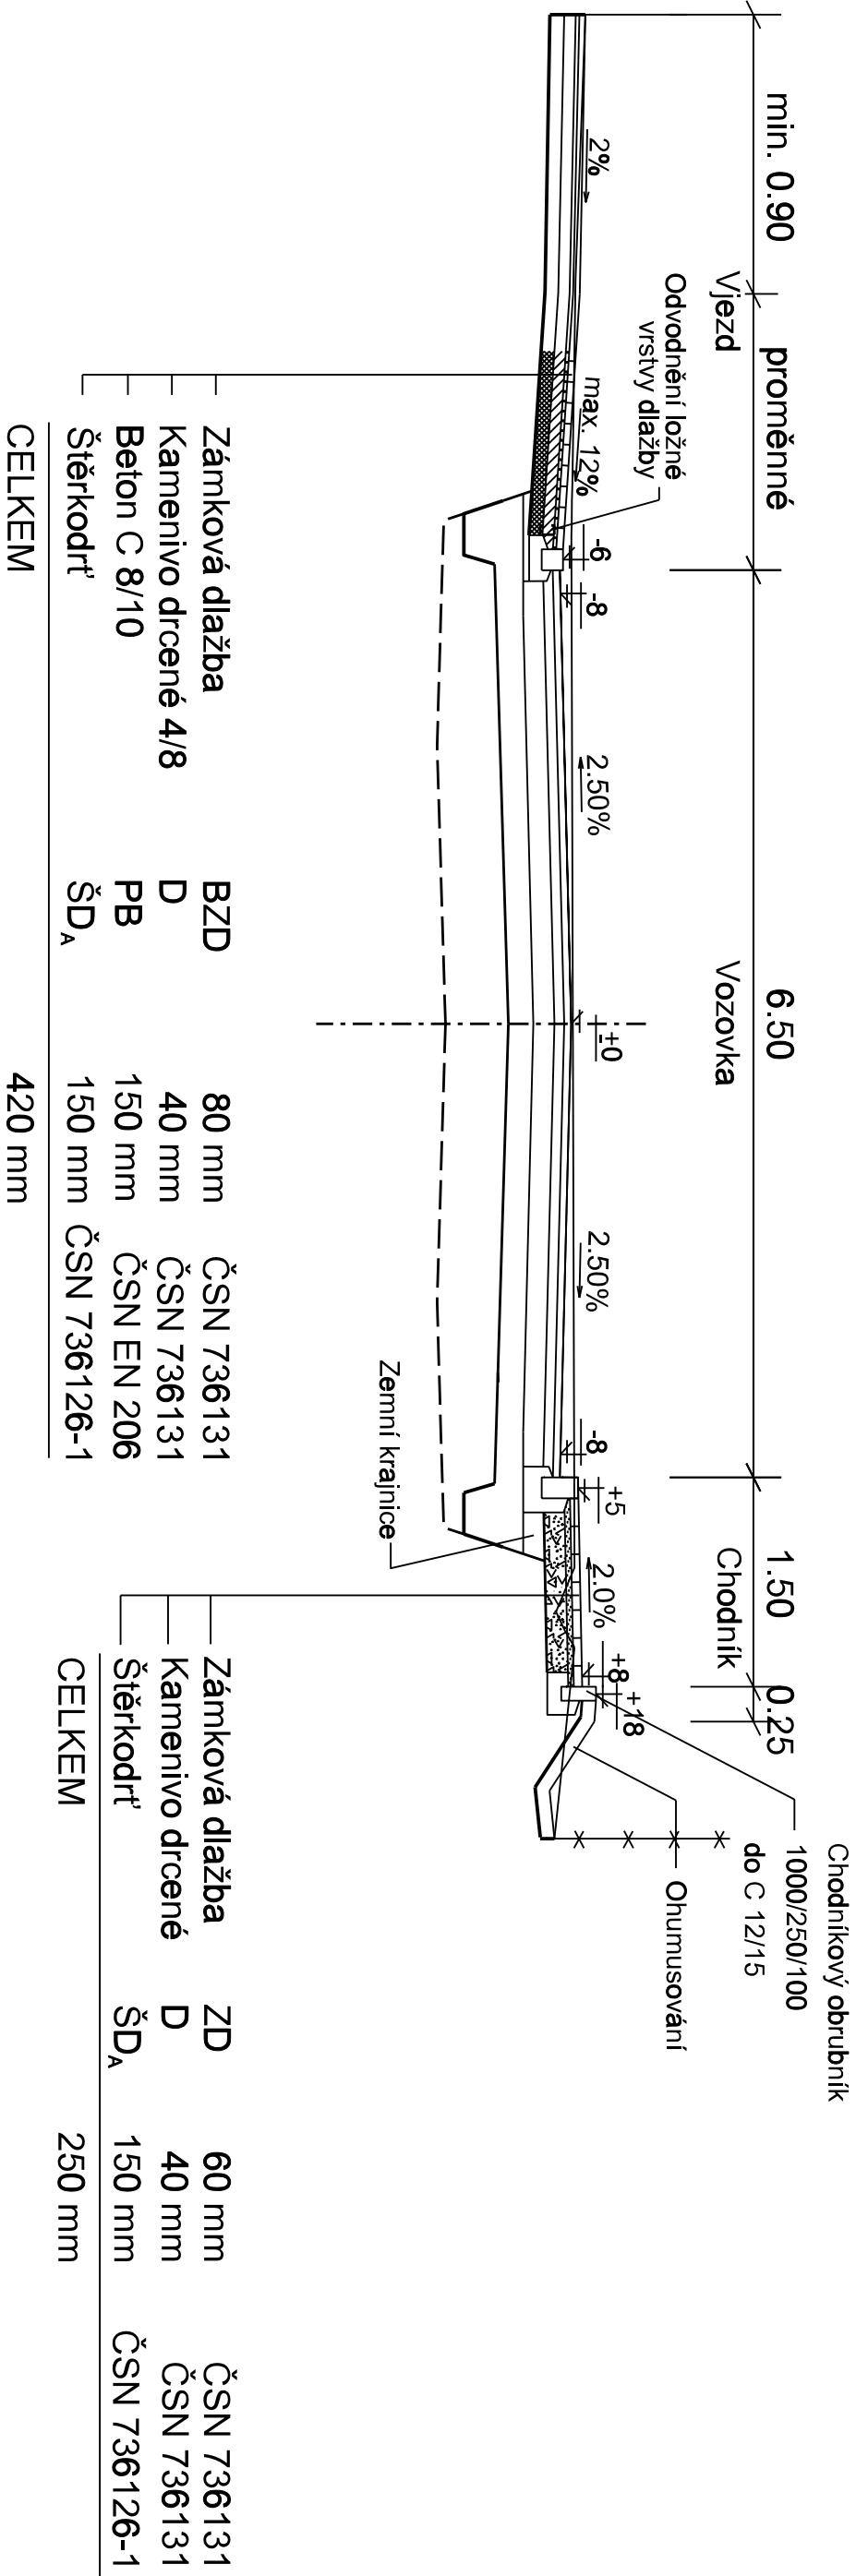

Pozn.: Beton ČSN EN 206-1 - C 12/15 - X0

Požadovaný modul přetvárnosti podloží  $E_{def,2} = 30 \text{ MPa}$

Akce:			
II/602 A III/3798 PŘIBYSLAVICE			
ZVÝŠENÍ DOPRAVNÍ BEZPEČNOSTI			
Dokumentace pro stavební povolení s podrobnostmi pro realizaci			
SO 106 CHODNÍK U SILNICE III/3798			
Investor: obec Příbyslavice			
VZOROVÝ PŘÍČNÝ ŘEZ		Měřítko: 1:50	Výkres č. 3
Projektant: Ing. Rambousek Zdeněk		HIP: Ing. Rambousek Zdeněk	
Datum: 10/2017		Zakázka číslo: 577/2016	

