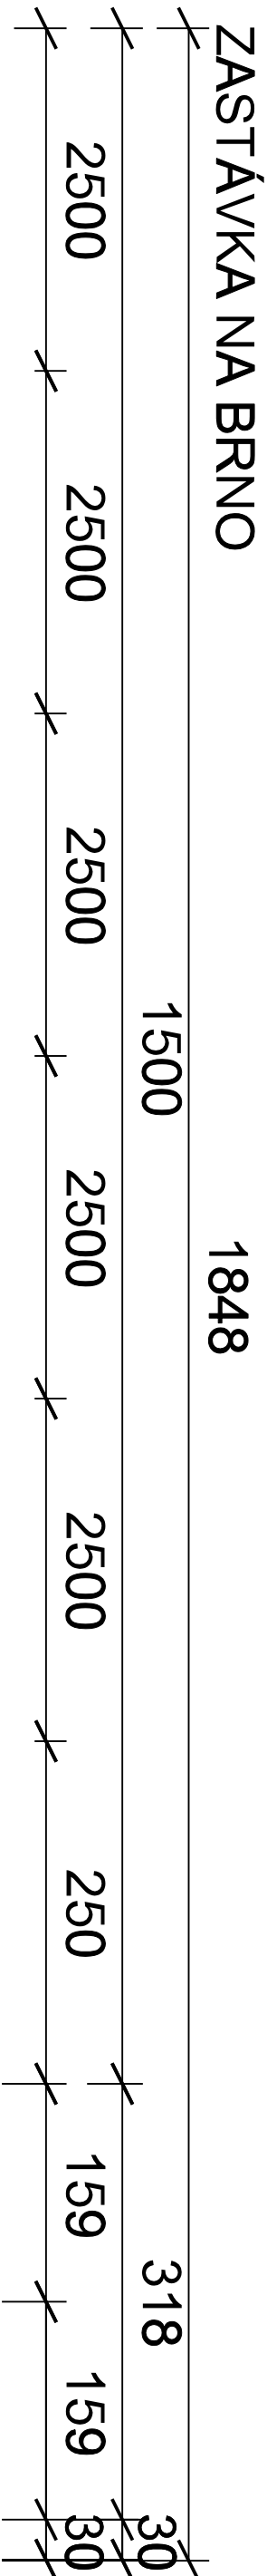
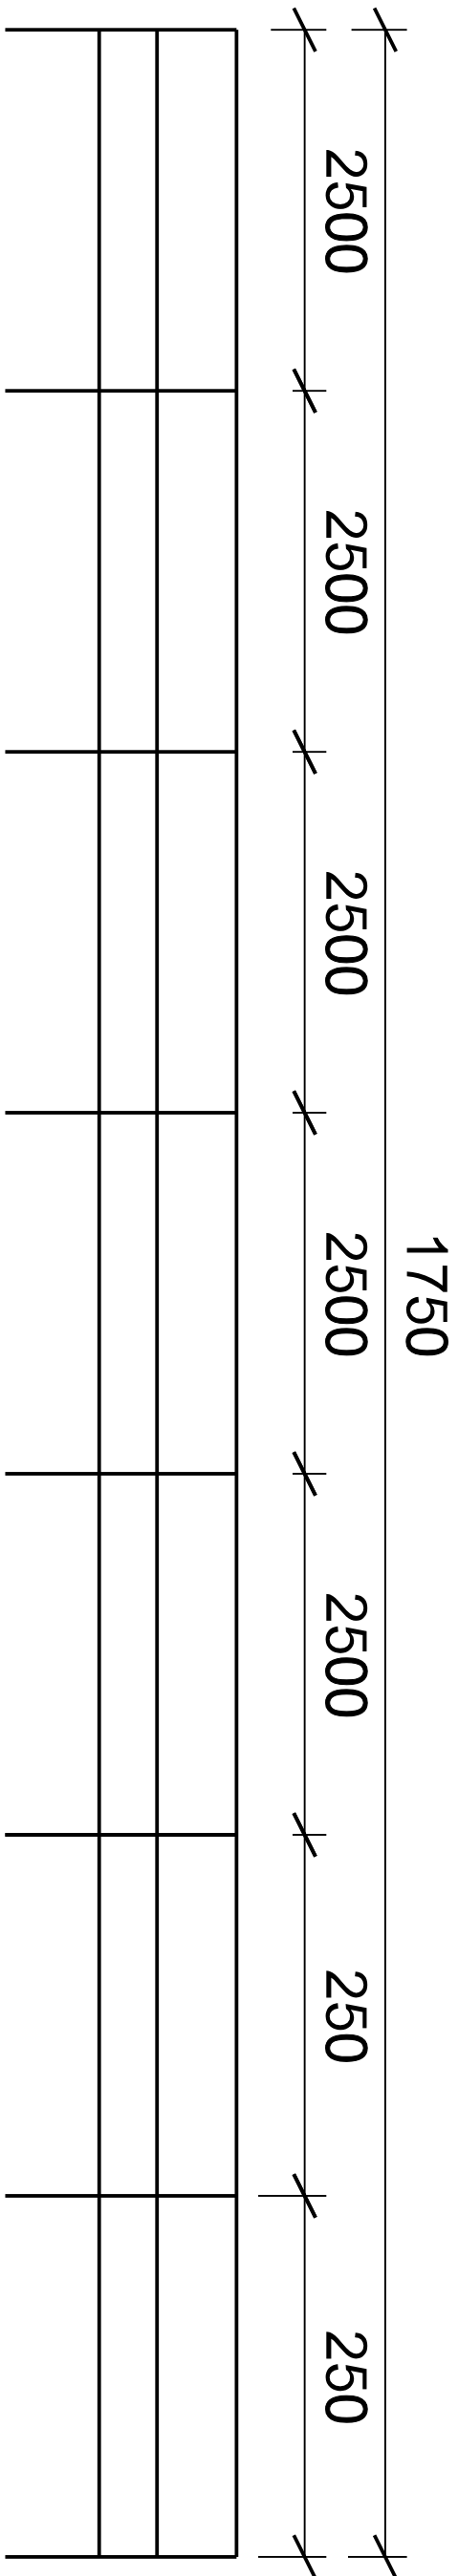
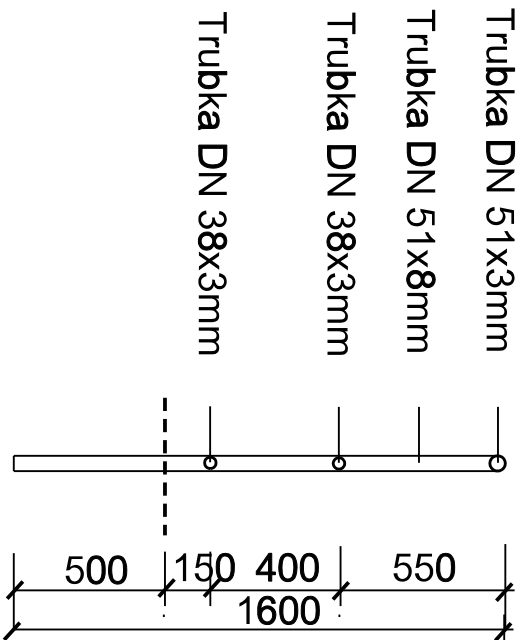


ZASTÁVKA NA VELKOU BÍTEŠ



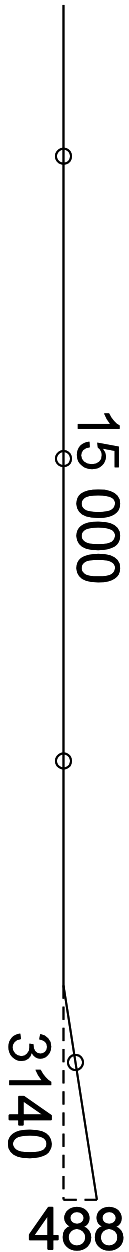

ZÁBRADLÍ 1:25



Zábradlí u AZ na Brno	18,48 m
Horní madlo	18,48mx3,55kg/m = 65,60 kg
Dolní madlo	18,48x2mx2,59kg/m = 95,73 kg
Sloupky	10ksx1,60mx8,48kg/m = 135,68 kg
Celková hmotnost	297,01 kg
Zábradlí u AZ na Velkou Bíteš	17,50 m
Horní madlo	17,50mx3,55kg/m = 62,15 kg
Dolní madlo	17,5x2mx2,59kg/m = 90,65 kg
Sloupky	8ksx1,60mx8,48kg/m = 108,54 kg
Celková hmotnost	261,34 kg

Povrchová úprava email polyesterový, odstín stříbřitě šedý.

VYTÝČENÍ U ZASTÁVKY NA BRNO



Akce:		II/602 A III/3798 PŘIBYSLAVICE	
ZVÝŠENÍ DOPRAVNÍ BEZPEČNOSTI		ZÁKLADNÍ ČÍSLO: 577/2016	
Dokumentace pro stavební povolení s podrobnostmi pro provádění stavby		Datum: 10/2017	
SO 104 CHODNÍK U SILNICE II/602		Hl.p.: Ing. Rambousek Zdeněk	
Investor: obec Příbyslavice		Projektant: Ing. Rambousek Zdeněk	
VÝKRES ZÁBRADLÍ		Měřítko: 1:100	Výkres č. 5