

POHLED NA ZÍDKU 1:20

NIVELETA VOZOVKY

VÝŠKA TERÉNU U OPLOCENÍ



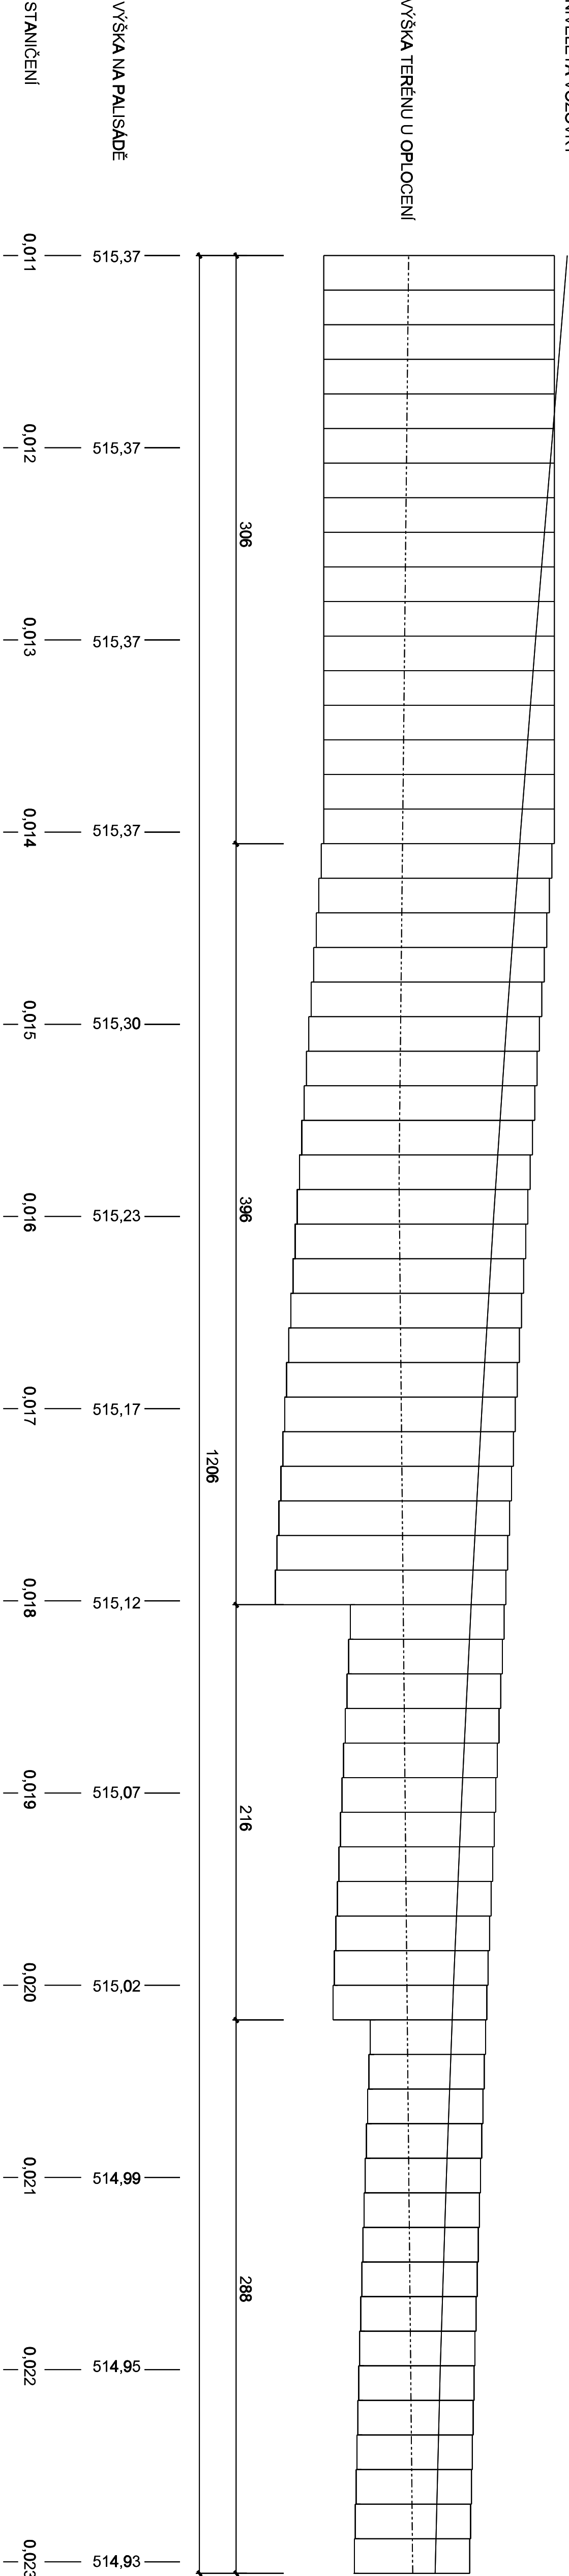



SCHÉMA PŘÍČNÉHO ŘEZU ZÍDKOU 1:20

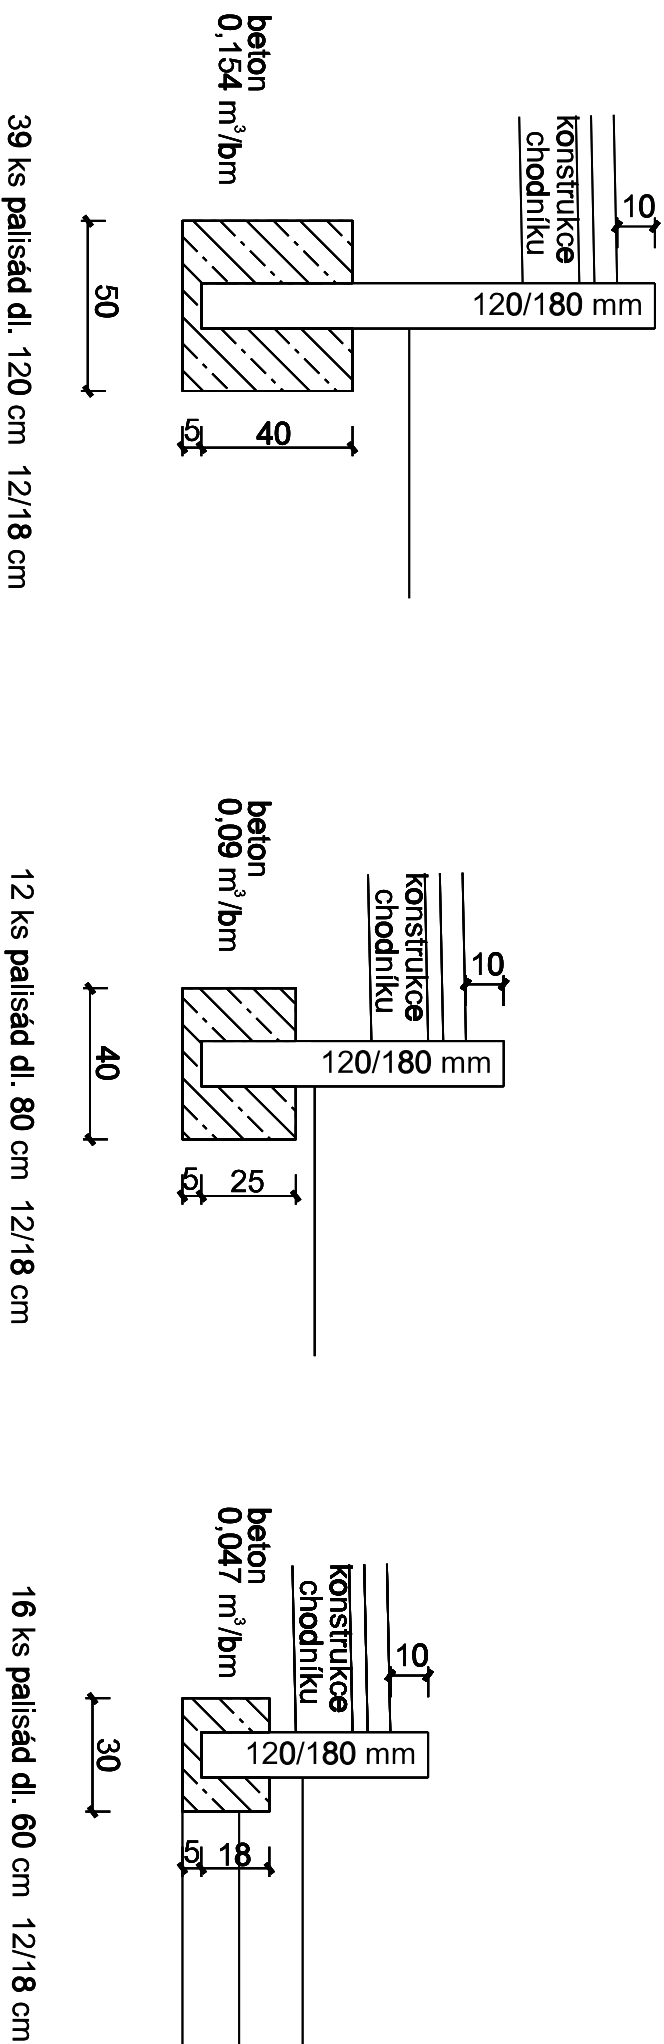

VZOROVÝ PŘÍČNÝ ŘEZ ZÍDKOU 1:20

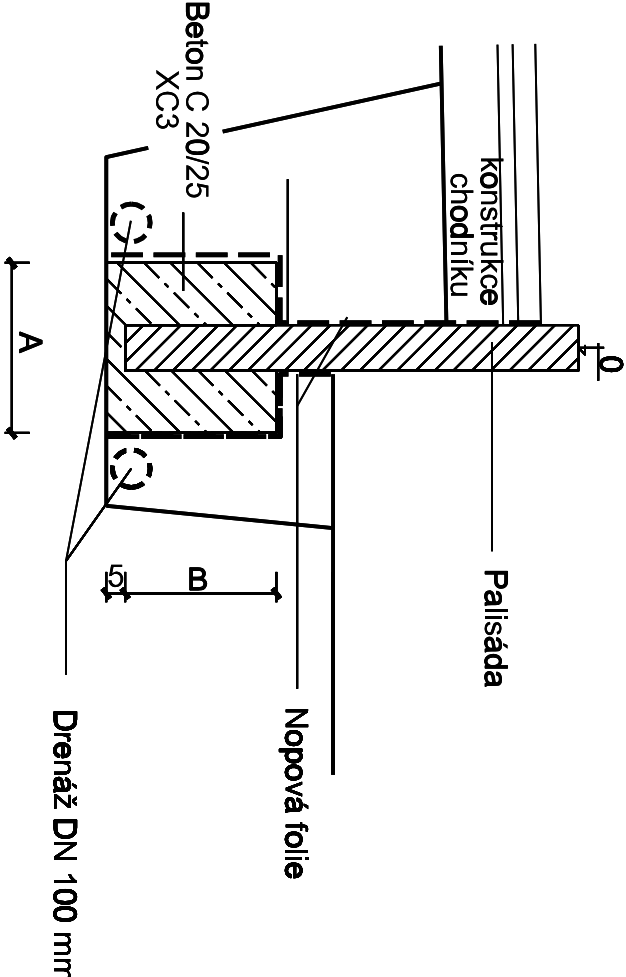

Akce:	II/602 A III/3798 PŘIBYSLAVICE		
	ZVÝŠENÍ DOPRAVNÍ BEZPEČNOSTI		
	Dokumentace pro stavební povolení s podrobnostmi pro provádění stavby		
	SO 106 CHODNÍK U SILNICE III/3798		
Investor: Správa a údržba silnic JMK, p.o.k., oblast Brno			
	Projektant: Ing. Rambousek Zdeněk		
	HPP: Ing. Rambousek Zdeněk		
	Datum: 10/2017		
	Zadávací číslo: 577/2016		
VÝKRES ZÍDKY V KM 0,011-0,023 06		Měřítko: 1:20	Výkres č. 5