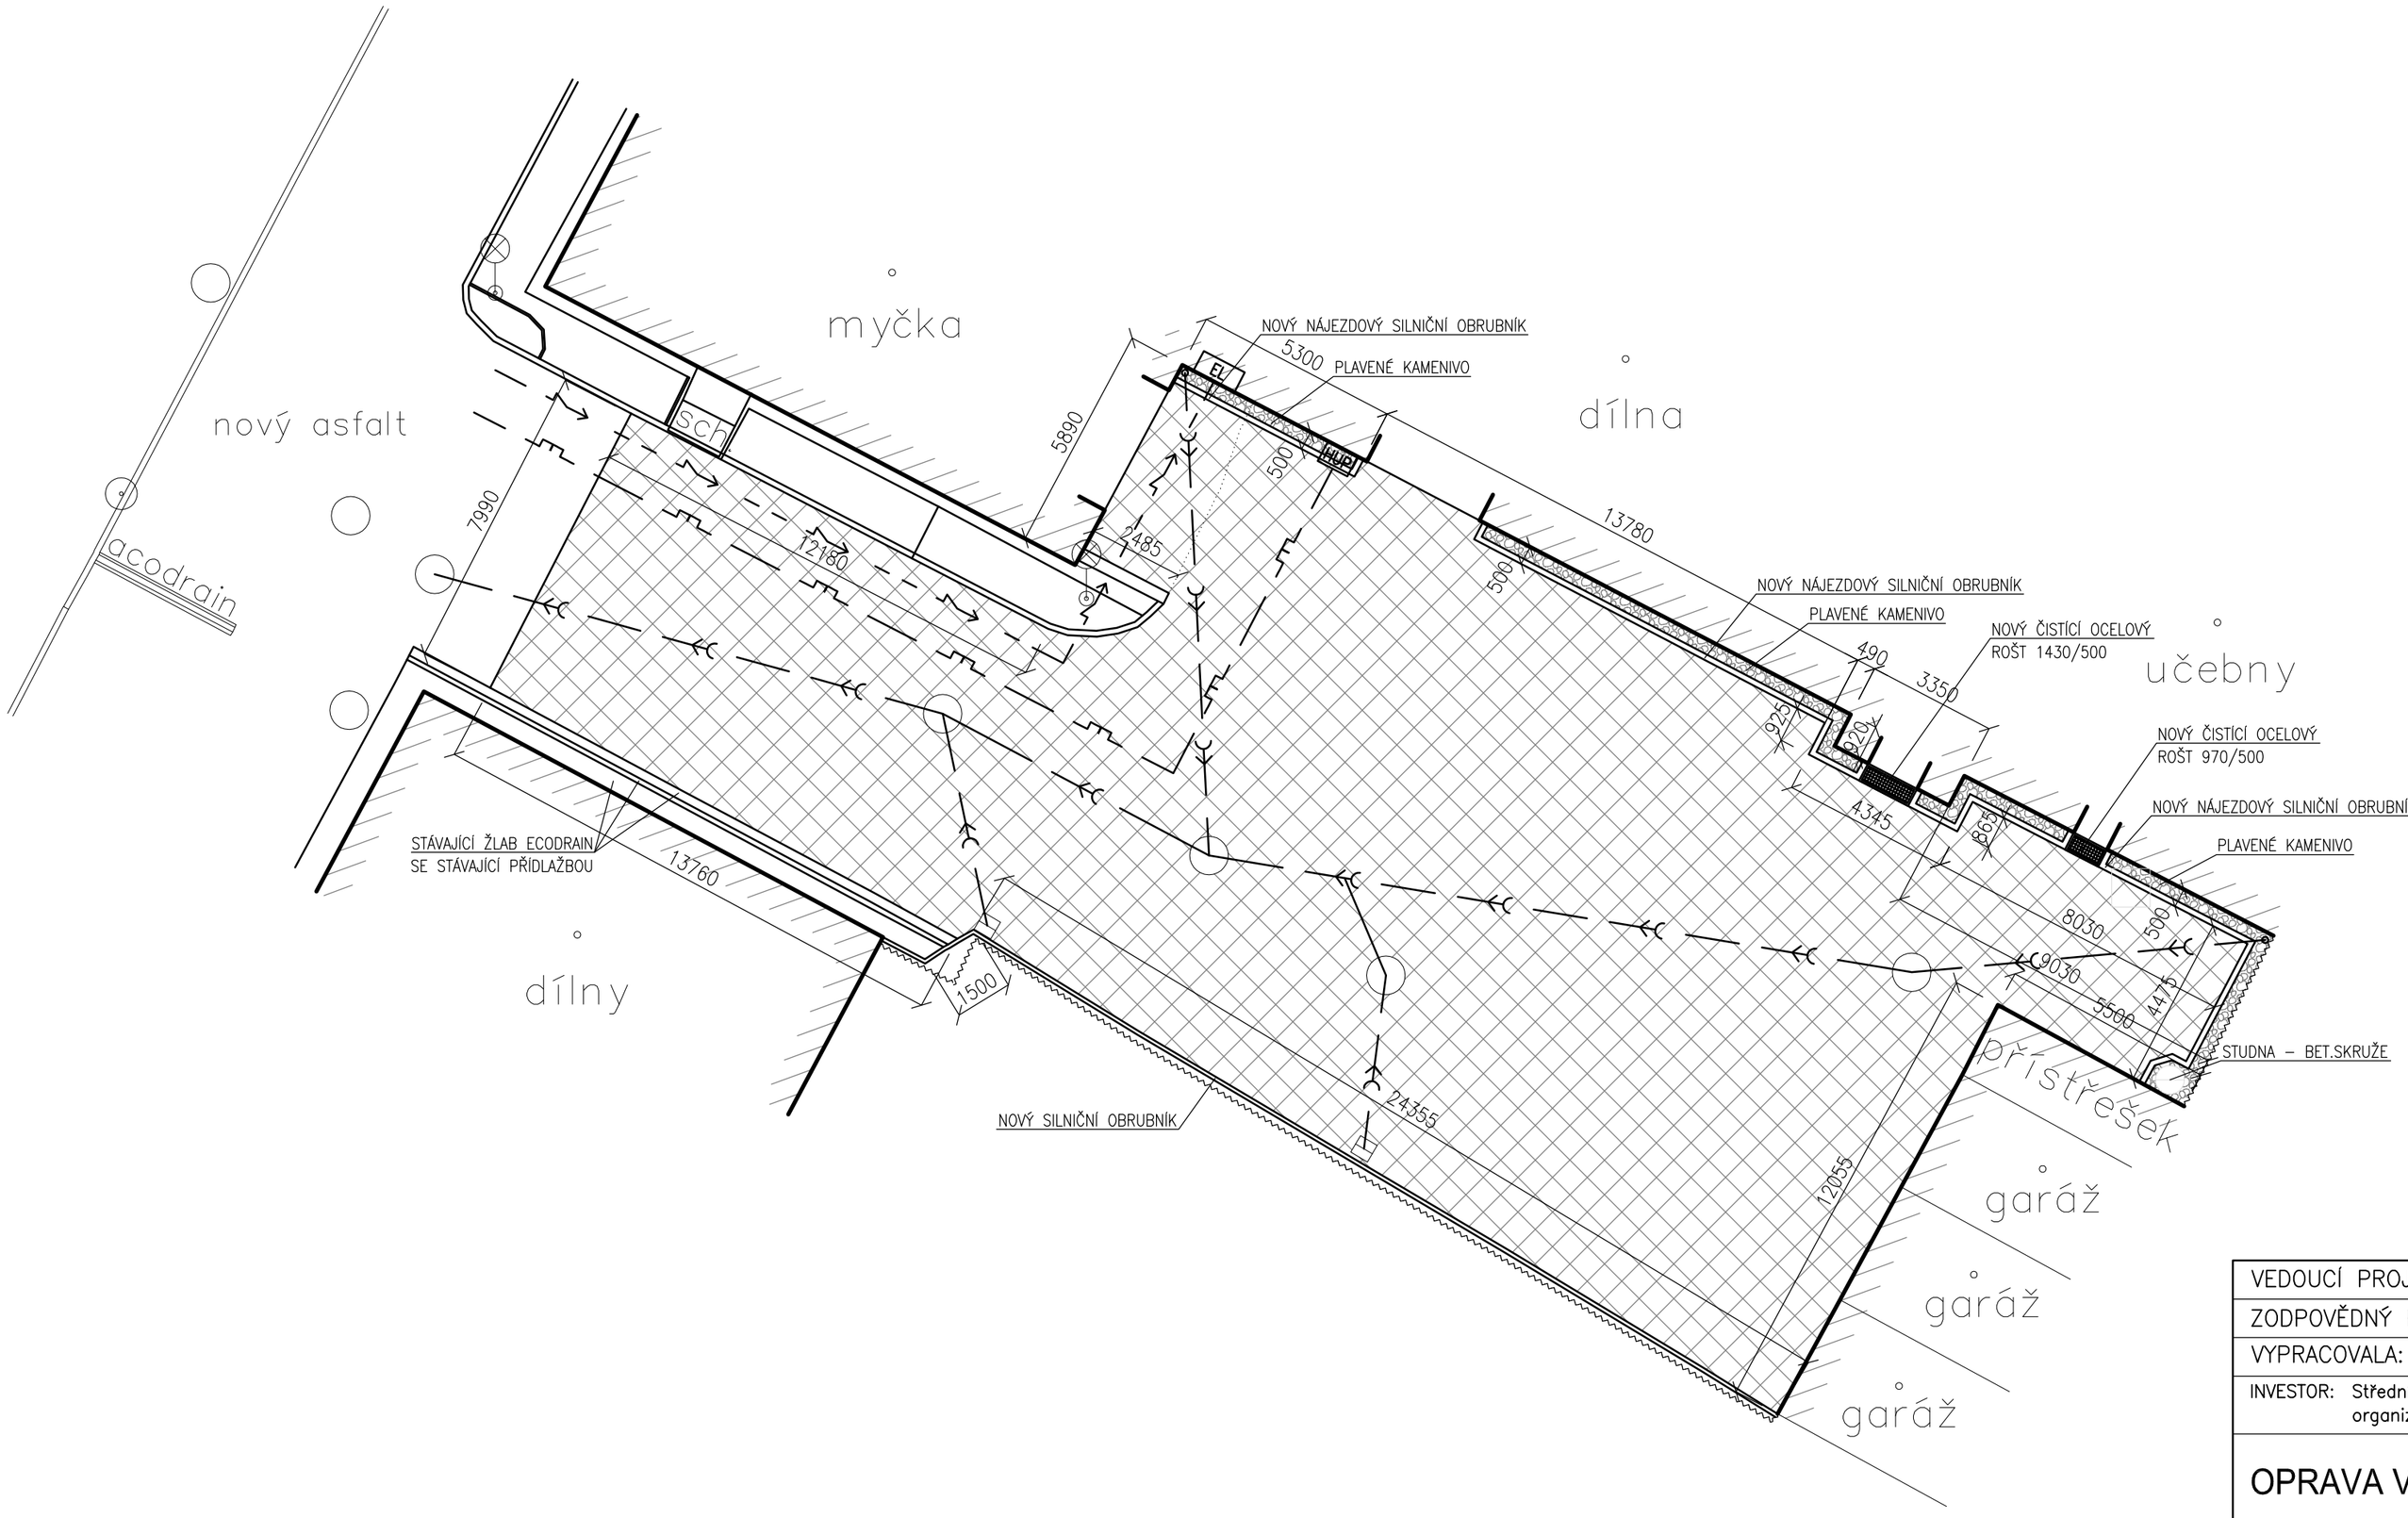

LEGENDA INŽENÝRSKÝCH SÍTÍ

STÁVAJÍCÍ VEDENÍ	DRUH INŽENÝRSKÉ SÍTĚ
	VEDENÍ NN
	PLYNOVOD
	KANALIZACE DEŠŤOVÁ

LEGENDA PRVKŮ A POVRCHŮ

EL — ELEKTROMĚRNÝ ROZVADĚČ
HUP — HLAVNÍ UZÁVĚR PLYNU

REVIZNÍ ŠACHTA

NOVĚ ASFALTOVANÁ ZPEVNĚNÁ PLOCHA, 527m²

OKAPOVÝ CHODNÍK Z PLAVENÉHO KAMENIVA LEMOVANÝ NÁJEZDOVÝMI SILNIČNÍMI OBRUBNÍKY, ŠÍŘKA 500 MM, 17m²

STÁVAJÍCÍ PLECHOVÉ OPLOCENÍ

POZNÁMKA

PLOCHA POZEMKU = 2732 m²
ZPEVNĚNÉ PLOCHY – NOVĚ ASFALTOVANÁ = 527 m²

PŘED ZAPOČETÍM JAKÝCHKOLIV PRACÍ MUSÍ BÝT VYTYČENO PODZEMNÍ VEDENÍ INŽENÝRSKÝCH SÍTÍ A PRÁCE MUSÍ BÝT PROVÁDĚNY S NEJVYŠŠÍ OPATRNOSTÍ TAK, ABY NEBYLY TYTO SÍTĚ POŠKOZENY.

VEDOUCÍ PROJEKTANT:	Ing. Petr Skřipský	
ZODPOVĚDNÝ PROJEKTANT:	Ing. František Skřipský	
VYPRACOVALA:	Ing. Edita Juračková	
INVESTOR:	Střední škola André Citroëna Boskovice, příspěvková organizace, náměstí 9. května 2153/2a, 68001 Boskovice	
OPRAVA VNITŘNÍHO DVORA parc.č. 1945/1, k.ú. Boskovice	Č.Z.: 7/2019	PROJEKT
	DAT.: 6/2019	FOR.: 3xA4
SITUACE	1:150	3

STAPRO - Skřipský s.r.o.
projekční kancelář
kpt. Jaroše 37, 680 01 Boskovice
tel.: 516 454 077, mob.: 602 564 089
e-mail: skripsky@tiscali.cz, IČ: 02001152