


rozvaděč MRI (náhrada stáv.)  
(m.č. 256)

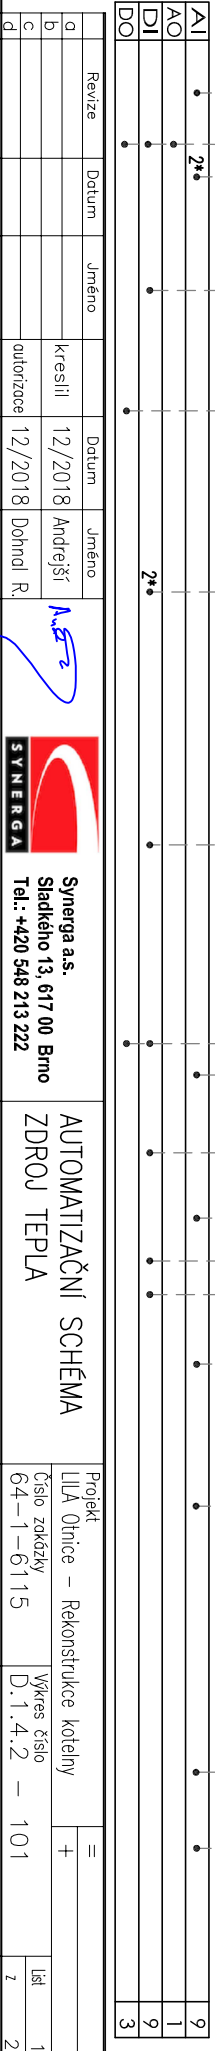


# AUTOMATIZAČNÍ SCHEMA ZDROJ TEPLA

Projekt	LIIA Otnice – Rekonstrukce kotelny
Číslo zakázky	64-1-6115
Výkres číslo	D.1.4.2

Výkres číslo

list	1
7	2

rozvaděč MRI (náhrada stáv.)  
(m.č. 256)

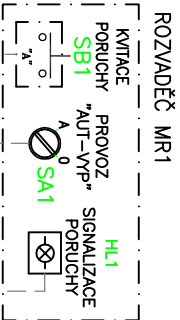

**SYNERGA**

**Synerga a.s.**  
Sladkého 13, 617 00 Brno  
Tel.: +420 548 213 222

Projekt	LIIA Otnice – rekonstrukce kotelný
---------	------------------------------------

Císlo zakázky 64-1-6115	Výkres číslo D.1.4.2 - 101
----------------------------	-------------------------------

Wykres číslo  
D.1.4.2 – 101

list	2
7	2