


Půdorys 3.NP/A - nový stav

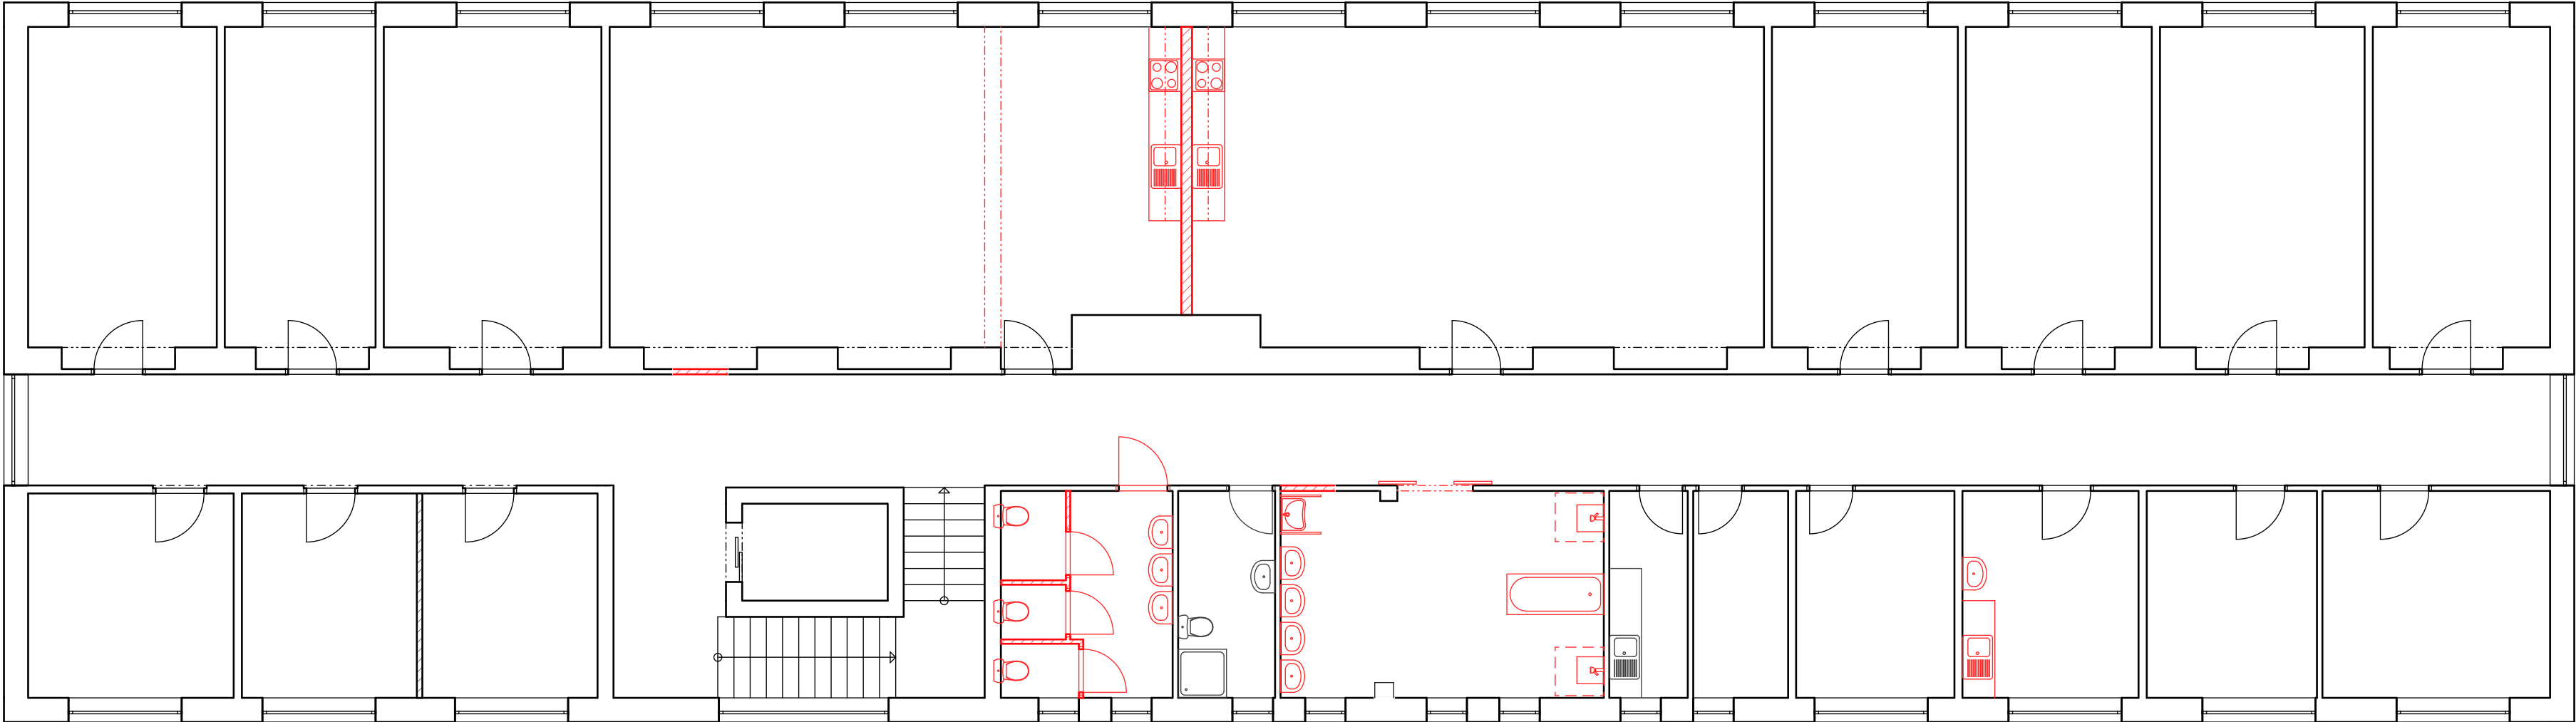

				geprostav projekce s.r.o.	
Kreslil	Ing. F.Koliba			Plučárna 3832/1a 695 01 Hodonín IČO: 29221714 DIČ: CZ29221714	
Vypracoval	Ing. F.Koliba			Datum	12 / 2018
Projektant	Ing. F.Koliba			Dokumentace	Studie
Zodp.proj.	Ing. F.Koliba			Formát	3 x A4
Měst. úřad	Kyjev			Číslo zakázky	
Investor Domov Horizont, příspěvková organizace Strážovská 1096 , 697 01 Kyjev				Měřítko	1:100
Akce	Domov Horizont - studie rekonstrukce hygienického zázemí A a B				
Obsah	Půdorys 3.NP/A - nový stav				Číslo výkresu 8