


Půdorys 2.NP/A - demolice

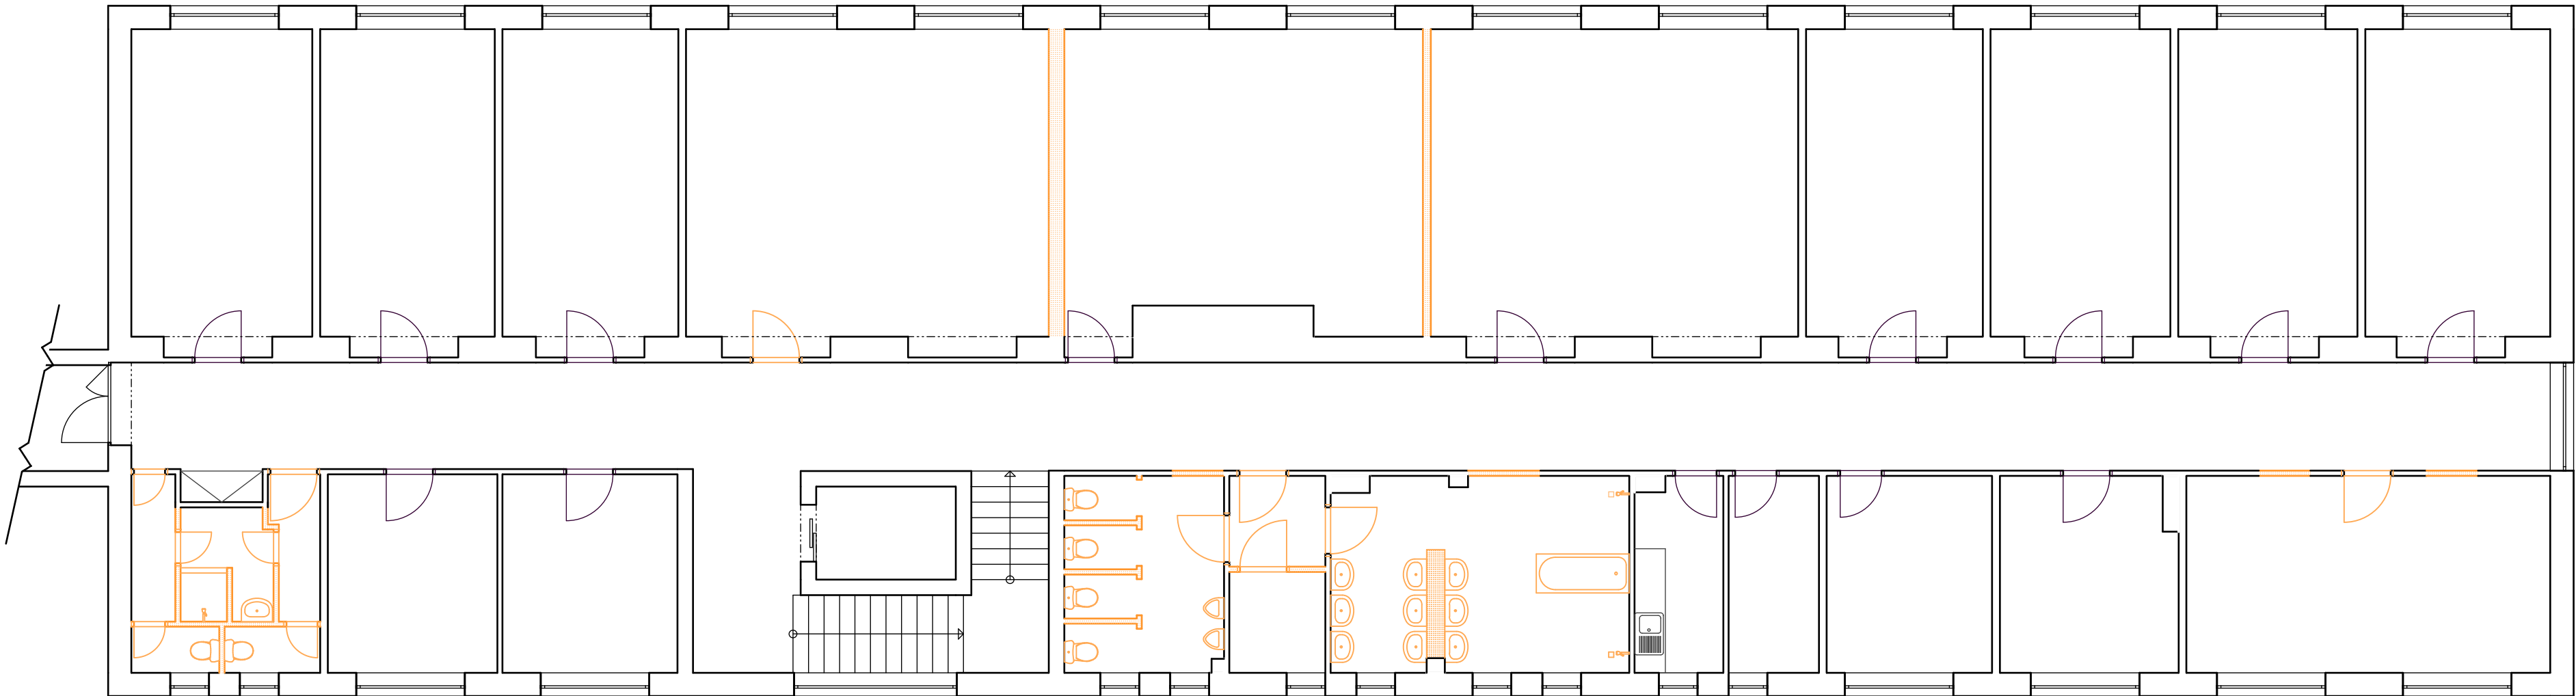

				geprostav projekce s.r.o. Plučárna 3832/1a 695 01 Hodonín IČO: 29221714 DIČ: CZ29221714	
Kreslil	Ing. F.Koliba				
Vypracoval	Ing. F.Koliba				
Projektant	Ing. F.Koliba				
Zodp.proj.	Ing. F.Koliba				
Měst. úřad	Kyjev			Datum	12 / 2018
Investor	Domov Horizont, příspěvková organizace Strážovská 1096 , 697 01 Kyjev			Dokumentace	Studie
Akce	Domov Horizont - studie rekonstrukce hygienického zázemí A a B			Formát	3 x A4
				Číslo zakázky	
				Měřítko	1:100
Obsah	Půdorys 2.NP/A - demolice				Číslo výkresu 4