


Půdorys 3.NP/B - demolice

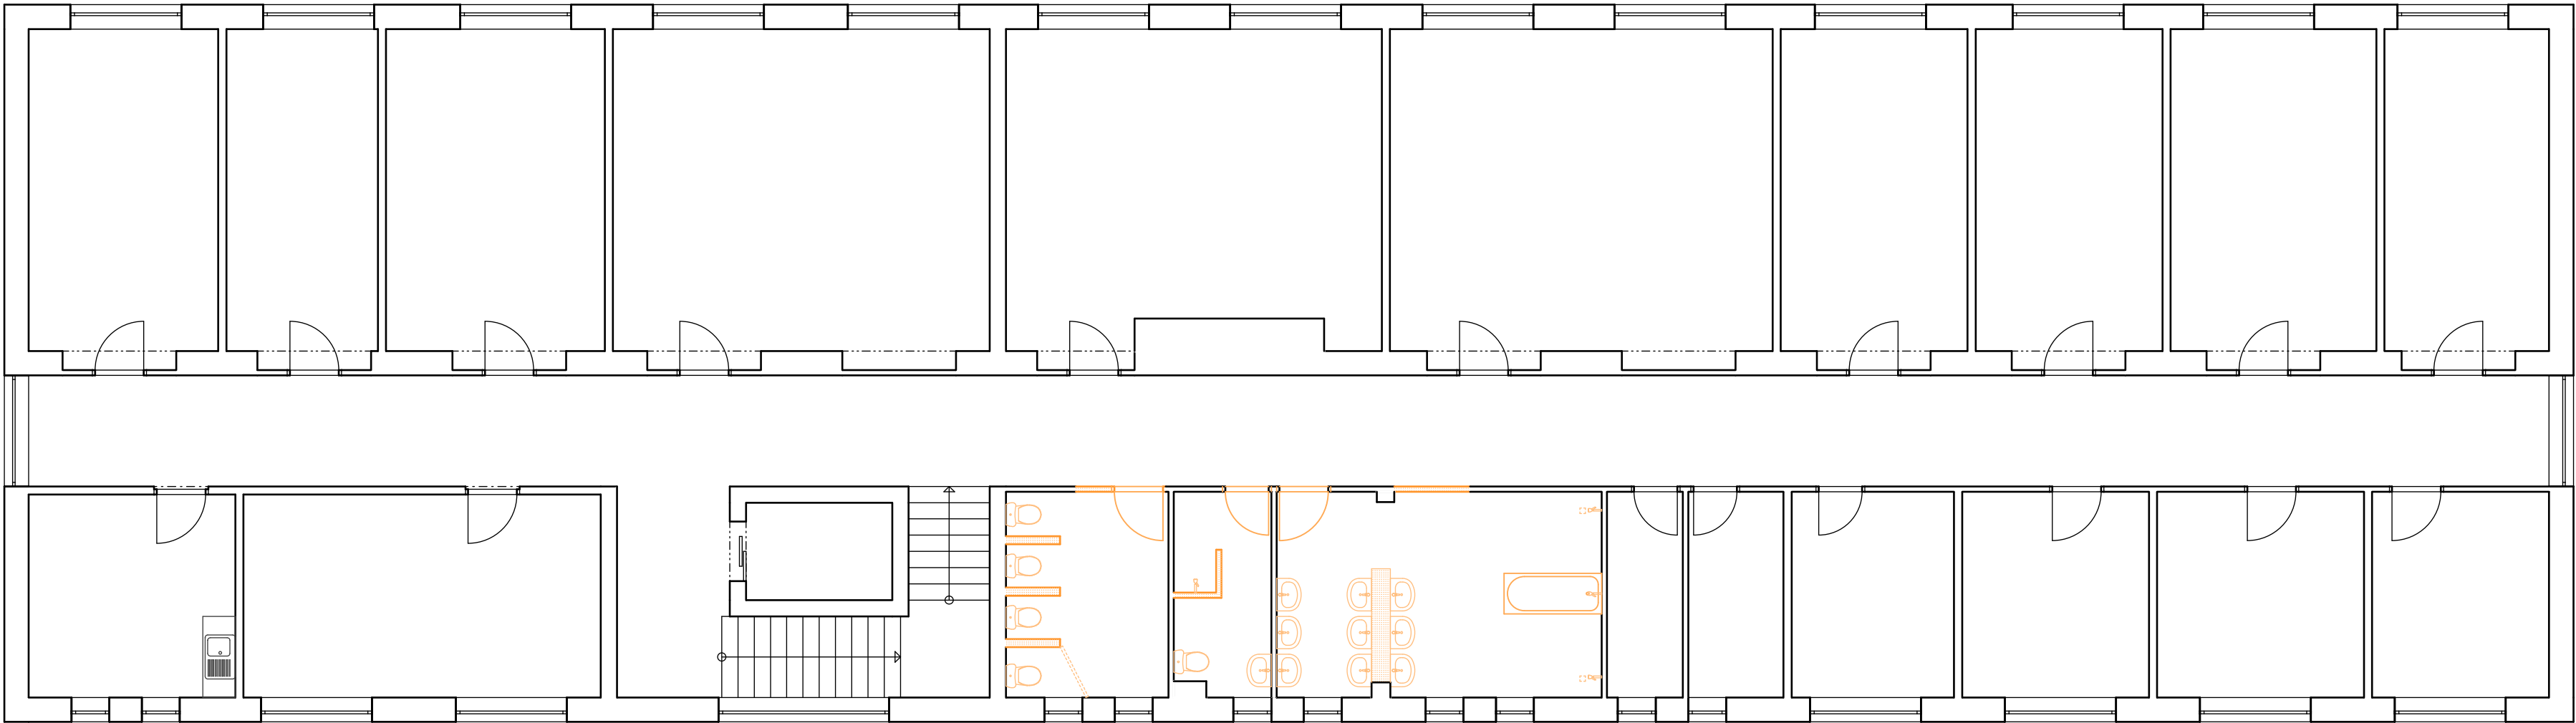

Kreslil	Ing. F.Koliba			<div><div>geprostav</div><div>projekce s.r.o.</div><div>Plučárna 3832/1a 695 01 Hodonín IČO: 29221714 DIČ: CZ29221714</div></div>	
Vypracoval	Ing. F.Koliba				
Projektant	Ing. F.Koliba				
Zodp.proj.	Ing. F.Koliba				
Měst. úřad	Kyjev			Datum	12 / 2018
Investor	Domov Horizont, příspěvková organizace Strážovská 1096 , 697 01 Kyjev			Dokumentace	Studie
Akce	Domov Horizont - studie rekonstrukce hygienického zázemí A a B			Formát	3 x A4
				Číslo zakázky	
Obsah	Půdorys 3.NP/B - demolice			Měřítko	1:100
					Číslo výkresu 11