

GENERÁLNÍ PROJEKTANT:  Ateliér Velehradský, s. r. o Libušino údolí 203/76, 623 00, Brno IČ: 292 63 140 T: +420 547 221 936		STUPEŇ PD: DOKUMENTACE PRO PROVÁDĚNÍ STAVBY STAVEBNÍ OBJEKT: SO 01 ČÁST PD: DOKUMENTACE OBJEKTŮ PROFESNÍ ČÁST: D.1.1-ARCHITEKTONICKÉ A STAVEBNĚ TECHNICKÉ ŘEŠENÍ DATUM: 4/2019 MĚŘÍTKO: ODPOVĚDNÝ PROJEKTANT: Ing. arch. Tomáš Velehradský VYPRACOVAL: Ing. Jan Kubík, Ing. Martin Javůrek		AUTORIZACE:	
SUBDODAVATEL:		DATUM: 4/2019 MĚŘÍTKO:			
STAVEBNÍK: JIHO-MORAVSKÝ KRAJ		ODPOVĚDNÝ PROJEKTANT: Ing. arch. Tomáš Velehradský			
MÍSTO STAVBY: BUČOVICE, Zahradní 761		VYPRACOVAL: Ing. Jan Kubík, Ing. Martin Javůrek			
ČÍSLO AKCE: 1427 NÁZEV AKCE: Domov pro seniory v Bučovicích		NÁZEV VÝKRESU: PROSKLENÉ FASÁDY			
STUPEŇ PD:	STAVEBNÍ OBJEKT:	ČÁST PD:	Č. VÝKRESU:	Č. REVIZE:	Č. PARÉ:
DPS	SO 01	D	AS-01-320		


SPECIFIKACE LEHKÉHO OBVODOVÉHO PLÁŠTĚ

Sloupkopříčková konstrukce


- Nosný profil
- hranol BSH Si profilu 120x60mm v pohledové kvalitě (pokoje, reprezentativní místnosti)
 - hliníkový systémový profil (protipožární část pláště, náročné provozy)
 - ocelový systémový profil (nástavba na střeše - PF 41)

Označené fasády budou provedeny jako protipožární (EI 30 DP1) a budou mít hliníkové sloupky a příčky s protipož. výplní


TVAR SVISLÉ ZASKLÍVACÍ LÍŠTY

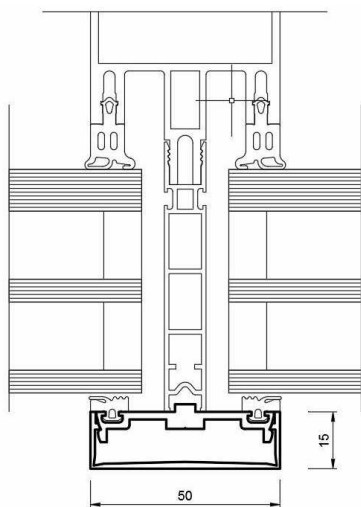


TVAR VODOROVNÉ ZASKLÍVACÍ LÍŠTY

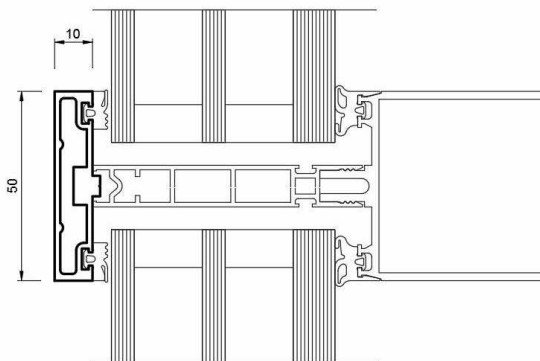

REFERENČNÍ OBRÁZEK DŘEVOHLINÍKOVÉ FASÁDY

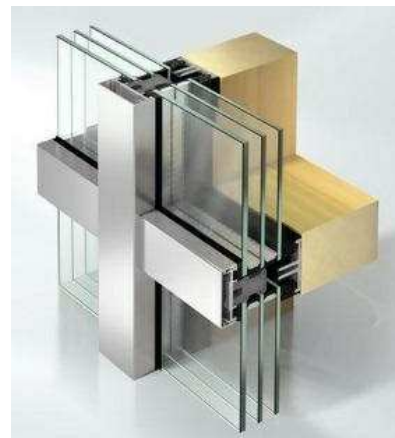

DETAIL POLYGONOVÉ ČÁSTI

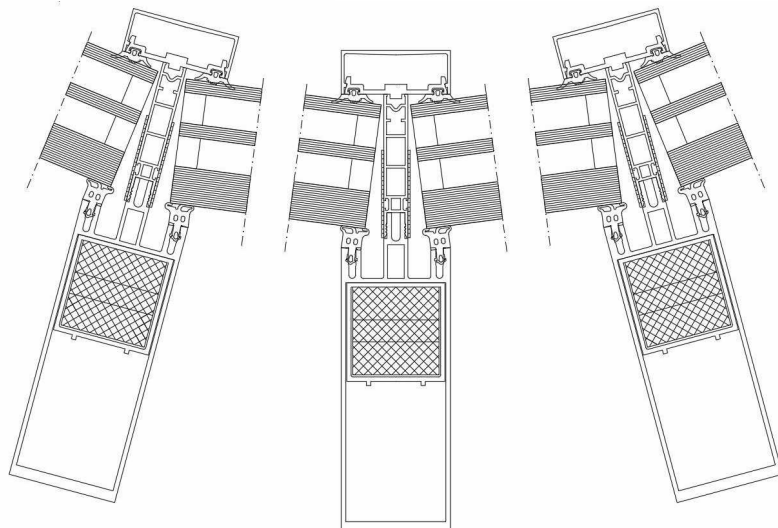

OTEVÍRAVÉ VÝPLNĚ OTVORŮ:

Dřevo-hliníkové případně hliníkové konstrukce oken a dveří (dle systému celé příslušné fasády).

Z exteriérové části AL plech ve stejné povrchové úpravě jako ostatní konstrukce.

Součástí francouzských oken v pokojích klientů bude systémové skleněné zábradlí výšky 1400mm nad podlahou ukotveno do sloupků LOP

PLNÝ PANEL - DESKA MINERÁLNÍ VLNY

- + PROTIPOŽÁRNÍ DESKY V PŘÍPADĚ POŽADAVKU
- V HLINÍKOVÉM PLECHU + REFLEXNÍ TABULE SKLA

PŘÍKLAD SPECIFIKACE ZASKLENÍ TROJSKLA SE ZÁBRADELNÍ FUNKCÍ

(OZNAČENÉ FASÁDY BUDOU DÁLE OSAZENY PROTIPOŽÁRNÍM ZASKLENÍM, PŘÍPADNĚ OBOUSTRANNOU BEZPEČNOSTNÍ FUNKCÍ - BEZPEČNOST PROTI PORANENÍ 2B2)

Trojsko 6-16-6-5.2

- Tabule skla 1 - plavené sklo 6mm (+předpoklad protislunečního pokovení)
- Dutina 1 - argon 90% 16
- Tabule skla 2 - plavené sklo 6mm
- Dutina 2 - argon 90% 16
- Tabule skla 3 - 2x plavené sklo 5mm + 2x PVB fólie tl. 0,38 (+předpoklad nízkoemisního povlaku směrem do dutiny 2)

PŘENOS TEPLA - EN673 (2011-04)
Ug 0,5 W/m².K

SOLÁRNÍ FAKTORY - EN410 (2011-04)
Solární faktor (g) 0,30
Koeficient stínění (SC) 0,35

ODOLNOST PROTI VLOUPÁNÍ - EN356
Výsledek: NPD/NPD/P2A

SVĚTELNÉ - CIE (15-2004)
Přenos světla (TL %) 63 %
Venkovní odraz (RLe %) 13 %
Vnitřní (RLi %) 15 %

AKUSTIKA - EN12758
Simulované akustické hodnoty $R_w(C;C_{tr}) = 40(-1;-5)$ dB

VÝROBNÍ VELIKOSTI
Nominální tloušťka 54,8 mm
Hmotnost 56 kg/m²

NÁRAZOVÁ ODOLNOST - EN12600
Výsledek: NPD/NPD/1B1

BUDE PROVEDENA DÍLENSKÁ DOKUMENTACE SE STATICKÝM VÝPOČTEM JEDNOTLIVÝCH PRVKŮ DODAVATELEM

PROSKLENÉ FASÁDY - SPECIFIKACE

Číslo projektu	1427	Datum	4/2019	Vyplng. Jan Kubík, Ing. Martin Javůrek	Měřítko	Profese	Etapa	Výkres
----------------	------	-------	--------	--	---------	---------	-------	--------

AS


S0

01

AS-01-320.0


PROSKLENÉ FASÁDA PF SOUHRN-1NP			
OZN.	NÁZEV	POPIS	PLOCHA [m2]
PF 01	LEHKÝ OBVODOVÝ PLÁŠŤ - VSTUP	VIZ. ÚVODNÍ LIST A TZ	10,17
PF 02	LEHKÝ OBVODOVÝ PLÁŠŤ	VIZ. ÚVODNÍ LIST A TZ	17,56
PF 03	LEHKÝ OBVODOVÝ PLÁŠŤ	VIZ. ÚVODNÍ LIST A TZ	39,00
PF 04	LEHKÝ OBVODOVÝ PLÁŠŤ	VIZ. ÚVODNÍ LIST A TZ	22,57
PF 05	LEHKÝ OBVODOVÝ PLÁŠŤ - VSTUP ZÁZEMÍ	VIZ. ÚVODNÍ LIST A TZ	10,69
PF 06	LEHKÝ OBVODOVÝ PLÁŠŤ- ŽEHLÍRNA	VIZ. ÚVODNÍ LIST A TZ	10,36
PF 07	LEHKÝ OBVODOVÝ PLÁŠŤ	VIZ. ÚVODNÍ LIST A TZ	44,38
PF 08	LEHKÝ OBVODOVÝ PLÁŠŤ	VIZ. ÚVODNÍ LIST A TZ	24,57
PF 09	LEHKÝ OBVODOVÝ PLÁŠŤ - BEZPEČNOST	VIZ. ÚVODNÍ LIST A TZ	11,06

190,35

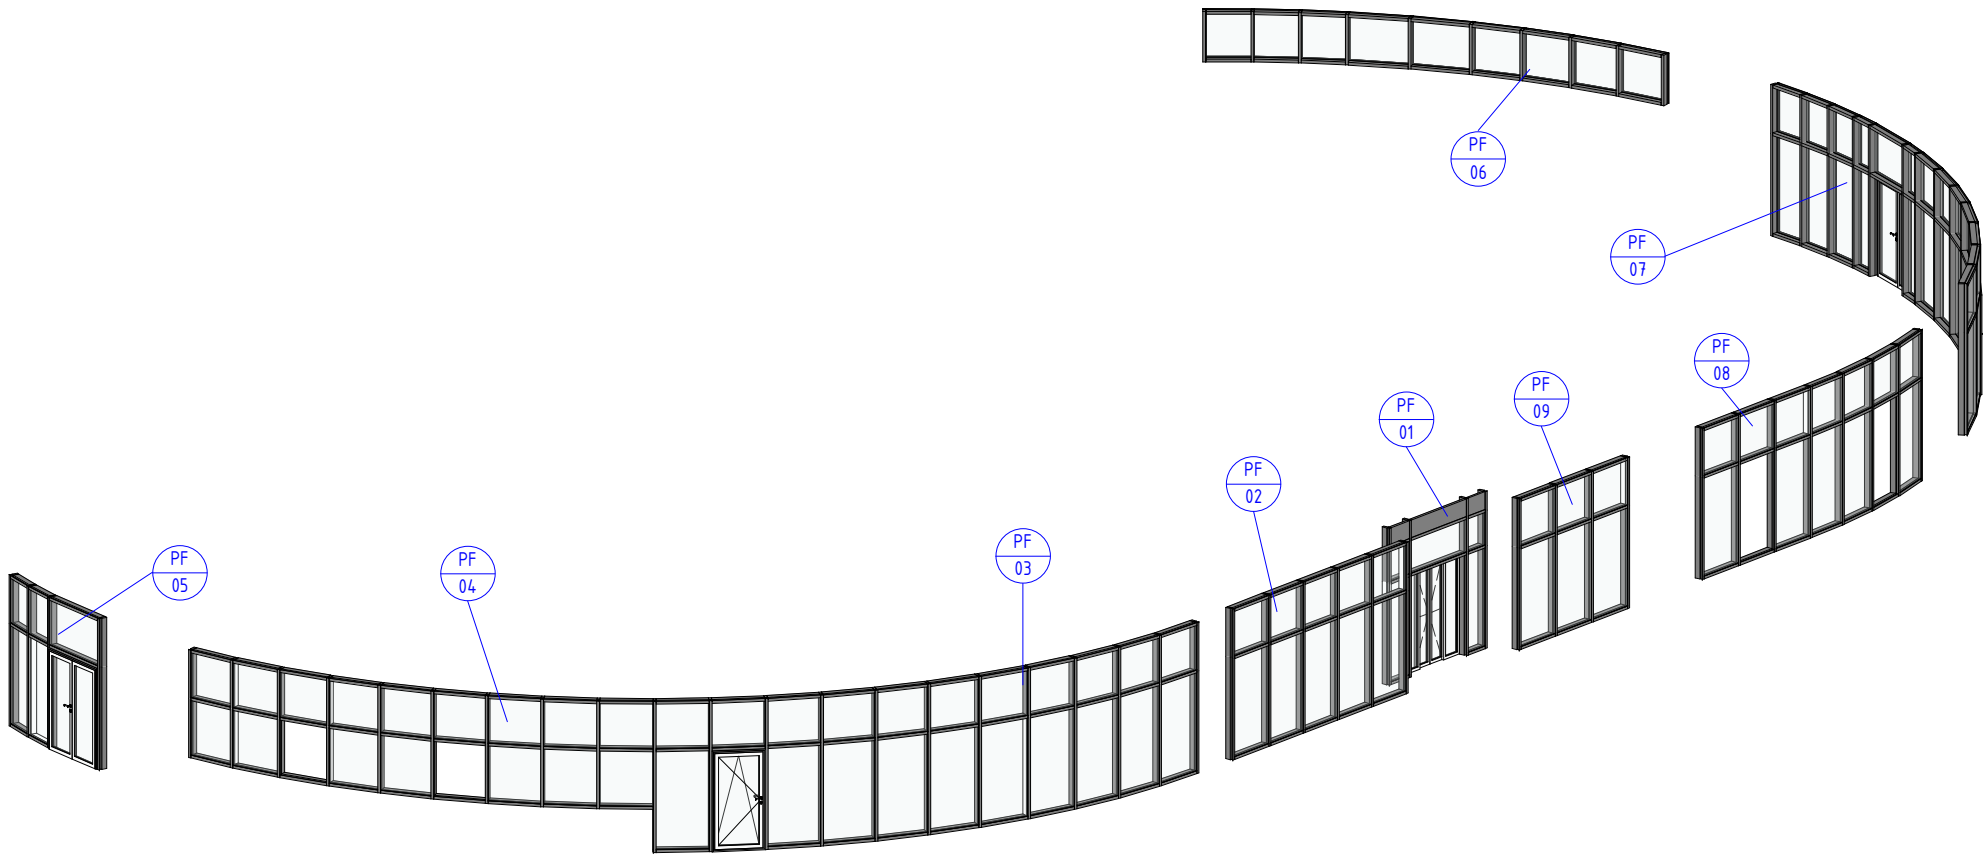


PF SOUHRN - 1NP						AS	SO 01	AS-01-320.0.1	
Číslo projektu	1427	Datum	4/2019	Vypracoval	Ing. Matej Muňko	Měřítko	Profese	Etapa	Výkres

PROSKLENÉ FASÁDA PF SOUHRN-2NP			
OZN.	NÁZEV	POPIS	PLOCHA [m2]
PF 10	LEHKÝ OBVODOVÝ PLÁŠŤ - 2NP	VIZ. ÚVODNÍ LIST A TZ	24,02
PF 11	LEHKÝ OBVODOVÝ PLÁŠŤ - 2NP	VIZ. ÚVODNÍ LIST A TZ	26,14
PF 12	LEHKÝ OBVODOVÝ PLÁŠŤ - 2NP	VIZ. ÚVODNÍ LIST A TZ	20,74
PF 13	LEHKÝ OBVODOVÝ PLÁŠŤ - 2NP	VIZ. ÚVODNÍ LIST A TZ	20,83
PF 14	LEHKÝ OBVODOVÝ PLÁŠŤ - 2NP	VIZ. ÚVODNÍ LIST A TZ	21,60
PF 15	LEHKÝ OBVODOVÝ PLÁŠŤ - 2NP	VIZ. ÚVODNÍ LIST A TZ	19,70
PF 16	LEHKÝ OBVODOVÝ PLÁŠŤ - 2NP	VIZ. ÚVODNÍ LIST A TZ	10,23
PF 17	LEHKÝ OBVODOVÝ PLÁŠŤ - 2NP	VIZ. ÚVODNÍ LIST A TZ	31,06
PF 18	LEHKÝ OBVODOVÝ PLÁŠŤ - 2NP	VIZ. ÚVODNÍ LIST A TZ	46,18
PF 19	LEHKÝ OBVODOVÝ PLÁŠŤ - 2NP	VIZ. ÚVODNÍ LIST A TZ	27,05
PF 30	LEHKÝ OBVODOVÝ PLÁŠŤ - 2NP ATRIUM	VIZ. ÚVODNÍ LIST A TZ	73,89
PF 31	LEHKÝ OBVODOVÝ PLÁŠŤ - 2NP ATRIUM	VIZ. ÚVODNÍ LIST A TZ	58,10
PF 32	LEHKÝ OBVODOVÝ PLÁŠŤ - 2NP ATRIUM	VIZ. ÚVODNÍ LIST A TZ	73,90
PF 33	LEHKÝ OBVODOVÝ PLÁŠŤ - 2NP ATRIUM	VIZ. ÚVODNÍ LIST A TZ	72,74
526,17			

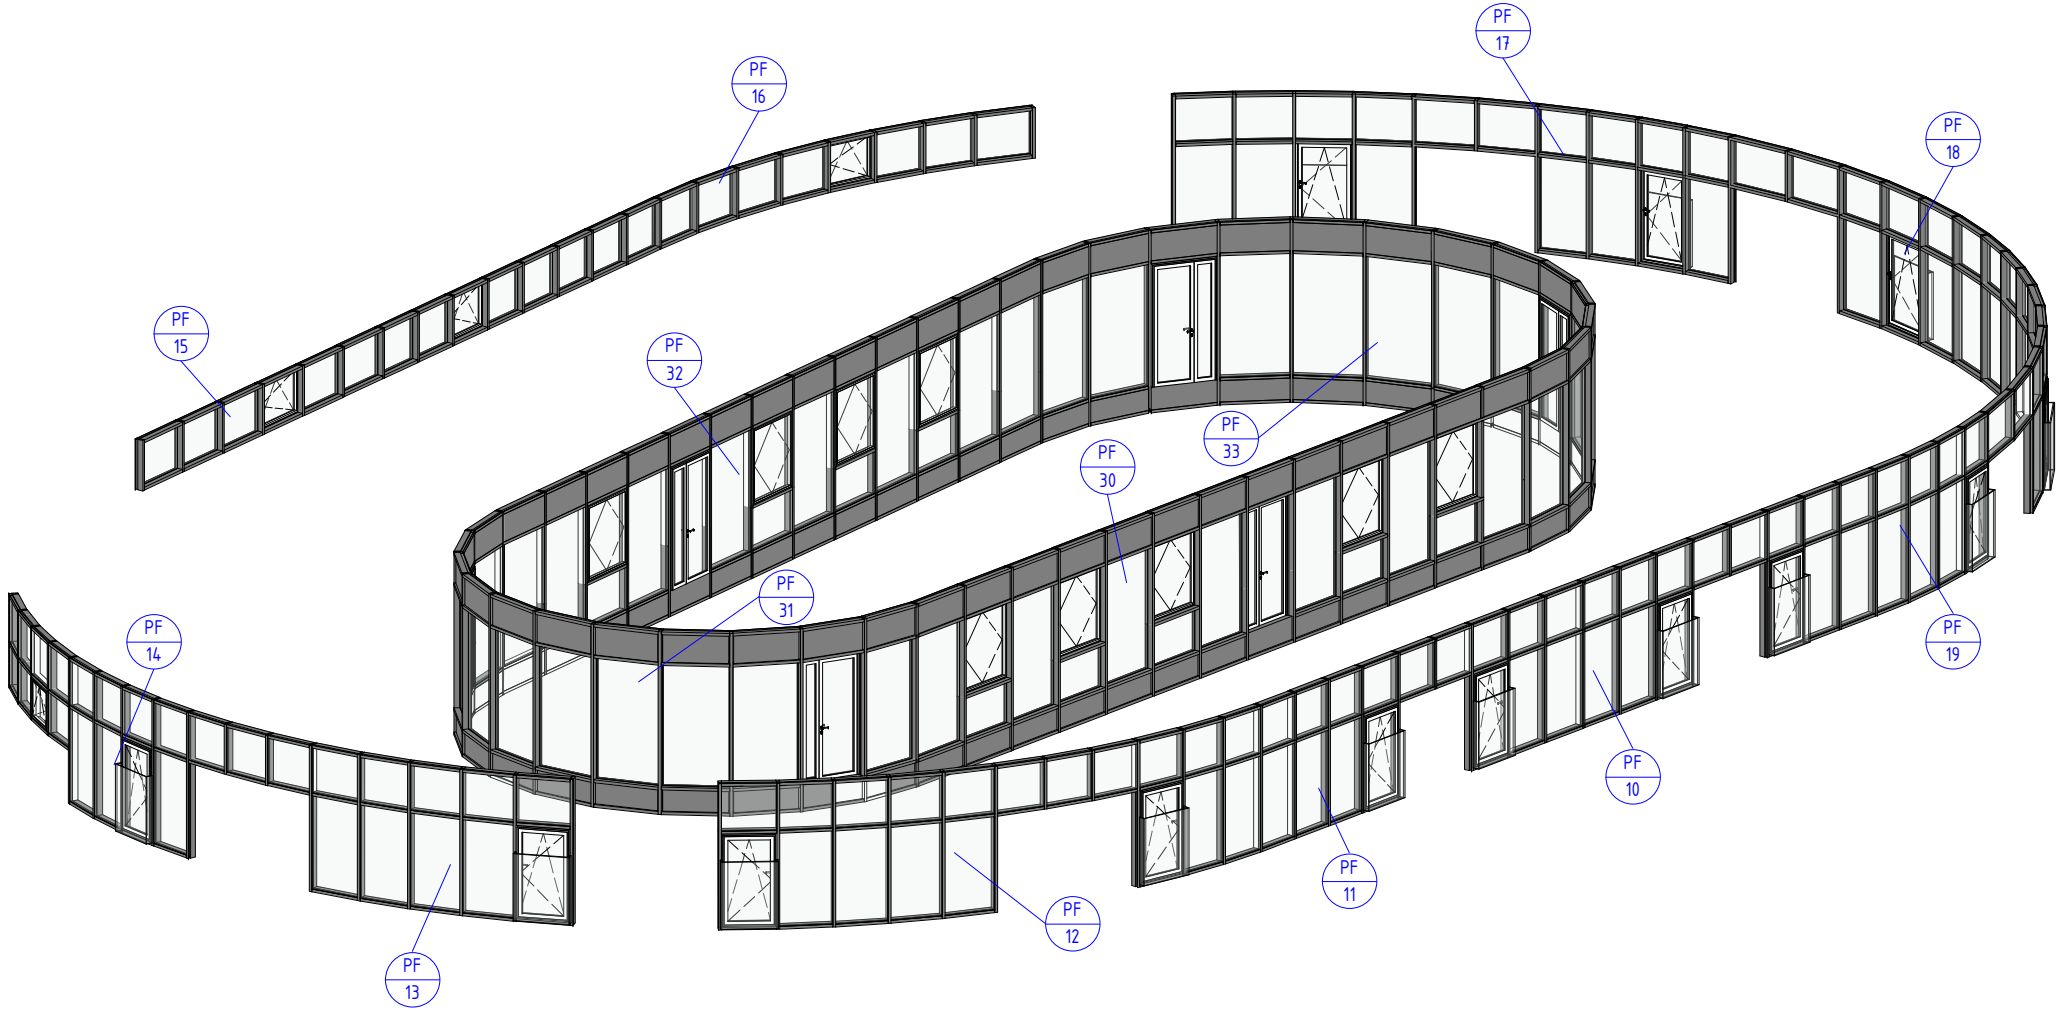

PF SOUHRN - 2NP						AS	SO 01	AS-01-320.0.2	
Číslo projektu	1427	Datum	4/2019	Vypracoval	Ing. Matej Muňko	Měřítko	Profese	Etapa	Výkres

PROSKLENÉ FASÁDA PF SOUHRN-3NP			
OZN.	NÁZEV	POPIS	PLOCHA [m2]
PF 20	LEHKÝ OBVODOVÝ PLÁŠŤ - 3NP	VIZ. ÚVODNÍ LIST A TZ	25,18
PF 21	LEHKÝ OBVODOVÝ PLÁŠŤ - 3NP	VIZ. ÚVODNÍ LIST A TZ	27,36
PF 22	LEHKÝ OBVODOVÝ PLÁŠŤ - 3NP	VIZ. ÚVODNÍ LIST A TZ	21,81
PF 23	LEHKÝ OBVODOVÝ PLÁŠŤ - 3NP	VIZ. ÚVODNÍ LIST A TZ	21,90
PF 24	LEHKÝ OBVODOVÝ PLÁŠŤ - 3NP	VIZ. ÚVODNÍ LIST A TZ	29,22
PF 25	LEHKÝ OBVODOVÝ PLÁŠŤ - 3NP	VIZ. ÚVODNÍ LIST A TZ	10,59
PF 26	LEHKÝ OBVODOVÝ PLÁŠŤ - 3NP	VIZ. ÚVODNÍ LIST A TZ	50,31
PF 27	LEHKÝ OBVODOVÝ PLÁŠŤ - 3NP	VIZ. ÚVODNÍ LIST A TZ	32,42
PF 28	LEHKÝ OBVODOVÝ PLÁŠŤ - 3NP	VIZ. ÚVODNÍ LIST A TZ	48,22
PF 29	LEHKÝ OBVODOVÝ PLÁŠŤ - 3NP	VIZ. ÚVODNÍ LIST A TZ	28,31
PF 34	LEHKÝ OBVODOVÝ PLÁŠŤ - 3NP ATRIUM	VIZ. ÚVODNÍ LIST A TZ	64,01
PF 35	LEHKÝ OBVODOVÝ PLÁŠŤ - 3NP ATRIUM	VIZ. ÚVODNÍ LIST A TZ	50,32
PF 36	LEHKÝ OBVODOVÝ PLÁŠŤ - 3NP ATRIUM	VIZ. ÚVODNÍ LIST A TZ	64,01
PF 37	LEHKÝ OBVODOVÝ PLÁŠŤ - 3NP ATRIUM	VIZ. ÚVODNÍ LIST A TZ	63,00
PF 38	LEHKÝ OBVODOVÝ PLÁŠŤ - 3NP	VIZ. ÚVODNÍ LIST A TZ	15,80
552,45			


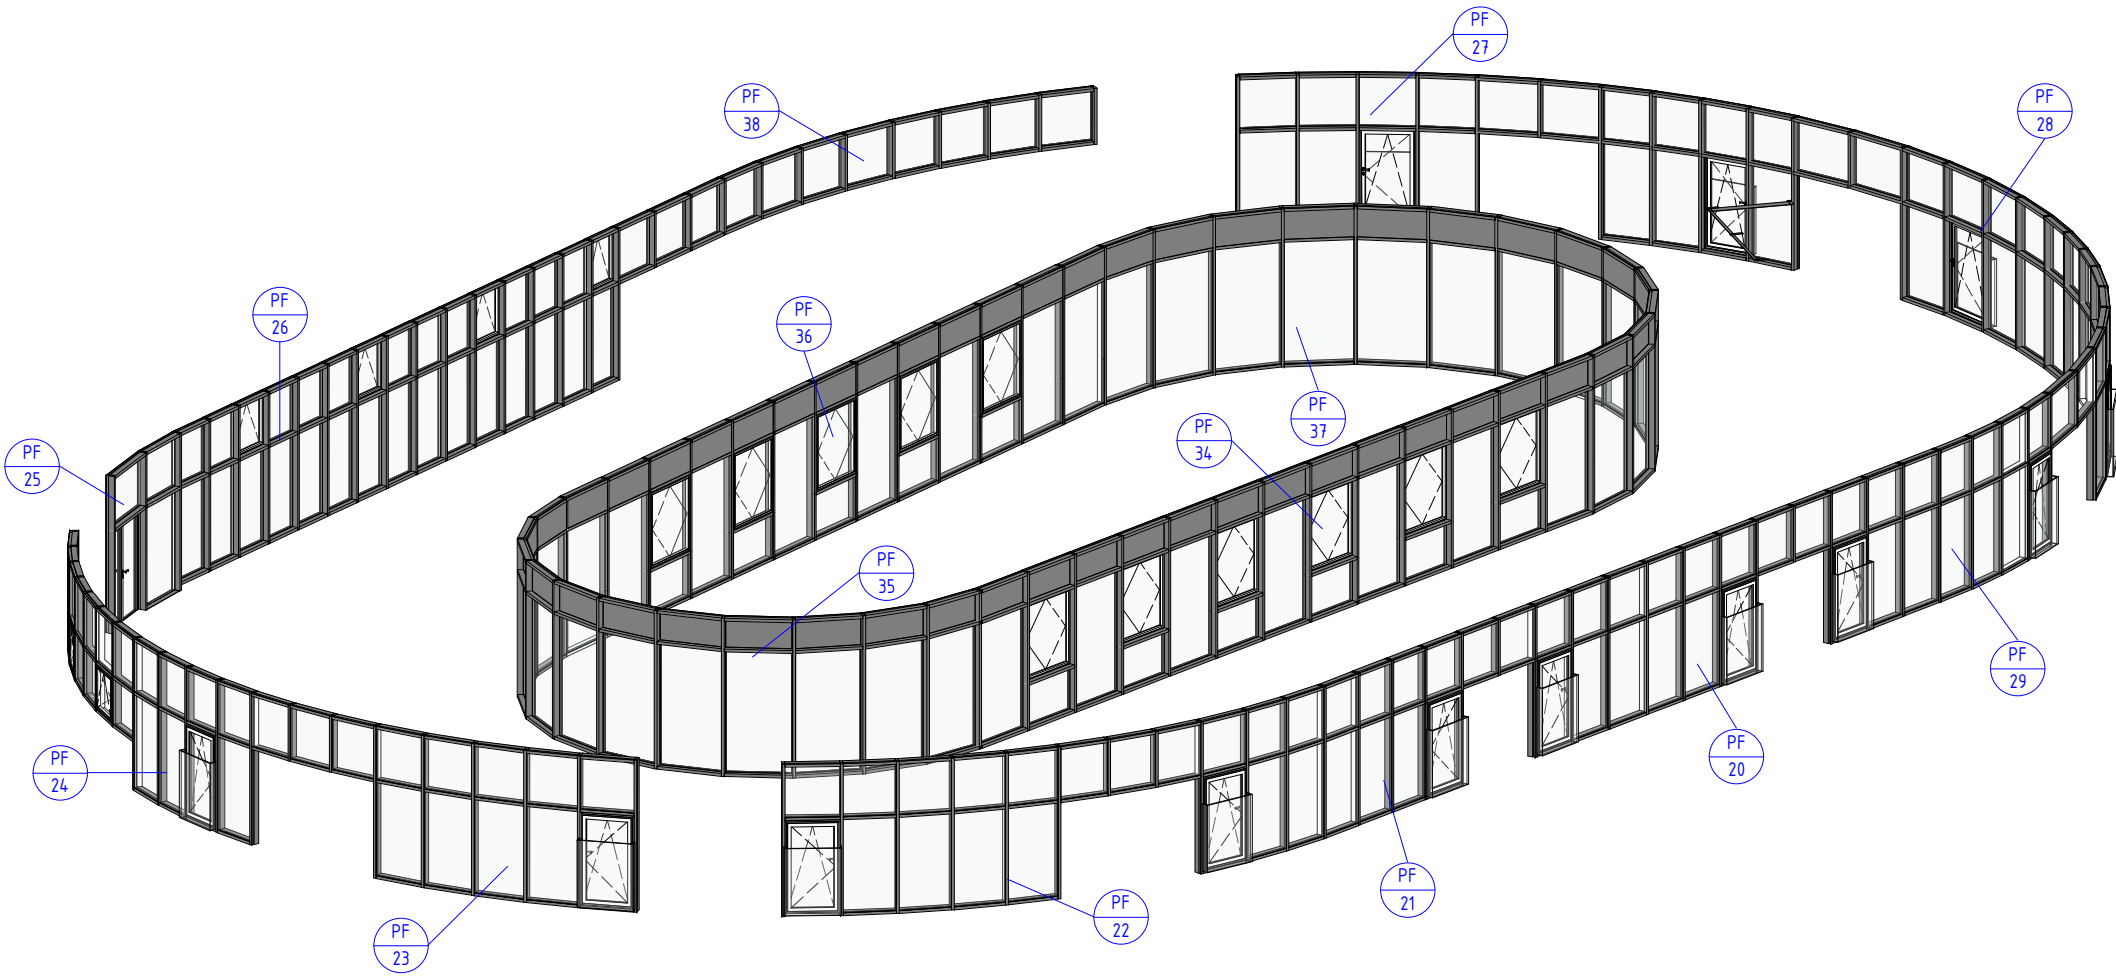


PF SOUHRN - 3NP						AS	SO 01	AS-01-320.0.3	
Číslo projektu	1427	Datum	4/2019	Vypracoval	Ing. Matej Muňko	Měřítko	Profese	Etapa	Výkres


PROSKLENÁ FASÁDA PF 01			
OZN.	NÁZEV	POPIS	PLOCHA [m2]
PF 01	LEHKÝ OBVODOVÝ PLÁŠŤ – VSTUP	VIZ. ÚVODNÍ LIST A TZ	10,17

VÝPIS DVEŘÍ PF 01																
OZN.	POPIS	ŠÍŘKA [mm]	VÝŠKA [mm]	POČET KŘÍDEL	ŠÍŘKA AKTIVNÍHO KŘÍDLA	SPECIFIKACE DVEŘNÍHO KŘÍDLA				KOVÁNÍ			U[W/m2K]	SLP	DORAZ	POZNÁMKA
						TYP	MATERIÁL	POVRCHOVÁ ÚPRAVA	BARVA	TYP	MATERIÁL	ZÁMEK				
DF 001	Dvoukřídle prosklené dveře - venkovní, součástí prosklené stěny	1750	2100	4	1750	PROSKLENÉ, POSUVNÉ	RÁM, ZASKLENÉ ČIRÝM IZOLAČNÍM SKLEM	NÁSTRÍK PRÁŠKOVOU BARVOU	TMAVĚ ŠEDÁ	PRO POSUVNÉ DVEŘE VČETNE KOLEJNICE	Broušená nerez	ELEKTROMECHANICKÝ SAMOZAMKACÍ ZÁMEK	0.9	Yes	Yes	Zaskleno bezpečnostním sklem, Otevírání samočinné na automatický pohon na snímač pohybu, musí být možné ručné otevření v případě výpadku mechanismu, při vyhlášení požáru dojde k automatickému otevření (napojeno na EPS), Dveře budou doloženy funkčním testem minimálně na 200 tisíc cyklů, ve výšce 800 a zároveň ve výšce 1500 mm kontrastně označeny oproti pozadí; zejména musí mít pruh ze značek o průměru nejméně 50 mm vzdálenými od sebe nejvíce 150 mm, jasně viditelnými oproti pozadí

PF 01 – ŘEZ
1 : 50

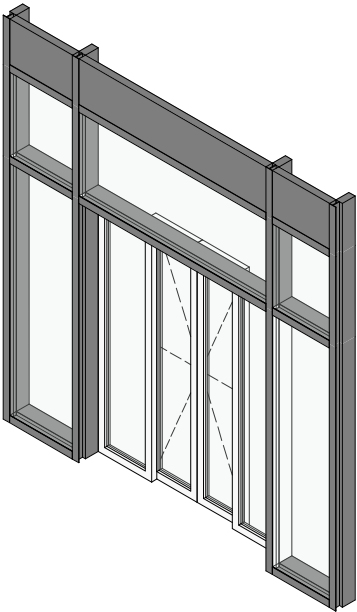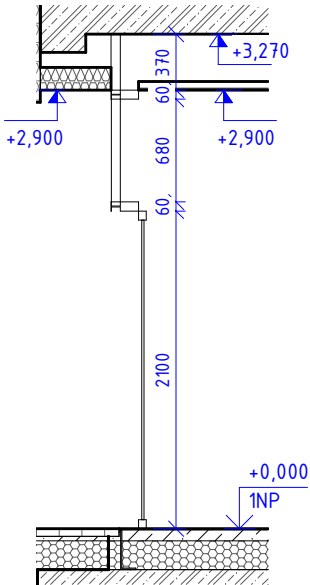


PF 01 – POHLED
1 : 50

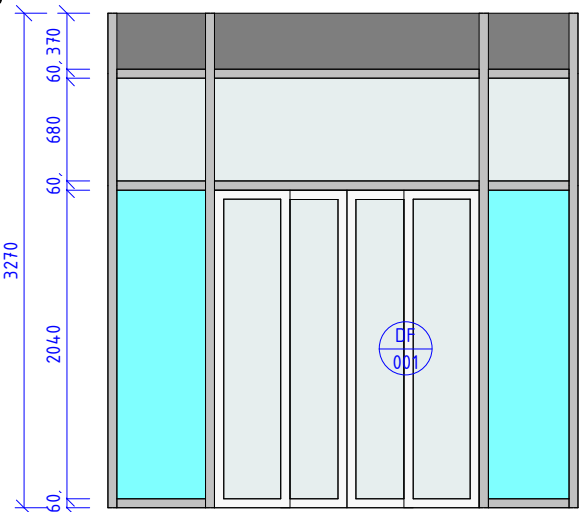

LEGENDA PROSKLENÉ FASÁDY:

- ZASKLENÍ IZOLAČNÍM TROJSKLEM S BEZPEČNOSTNÍ FUNKCÍ Z OBOU STRAN, SPECIFIKACE VIZ TECHNICKÁ ZPRÁVA
- ZASKLENÍ IZOLAČNÍM TROJSKLEM, SPECIFIKACE VIZ TECHNICKÁ ZPRÁVA
- SLOUPEK/PŘÍČKA LOP – HLINÍK, SPECIFIKACE VIZ TECHNICKÁ ZPRÁVA
- PLNÝ PANEL – SPECIFIKACE VIZ TECHNICKÁ ZPRÁVA

PF 01 – PŮDORYS
1 : 50


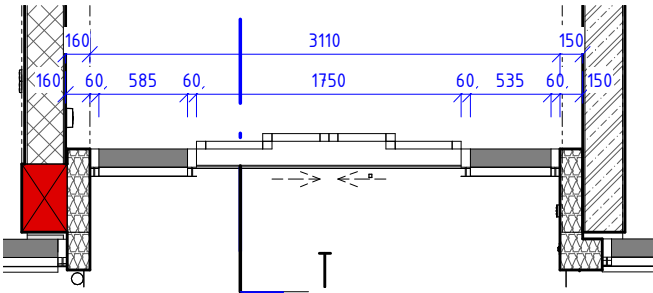


PF 01 – ŘEZ
v.č. AS-01-320.1


PF 01					1 : 50	AS	S0 01	AS-01-320.1	
Číslo projektu	1427	Datum	4/2019	Vypracoval	Ing. Matej Muňko	Měřítko	Profese	Etapa	Výkres

PROSKLENÁ FASÁDA PF 02			
OZN.	NÁZEV	POPIS	PLOCHA [m2]
PF 02	LEHKÝ OBVODOVÝ PLÁŠŤ	VIZ. ÚVODNÍ LIST A TZ	17,56

PF 02 - ŘEZ
1 : 50

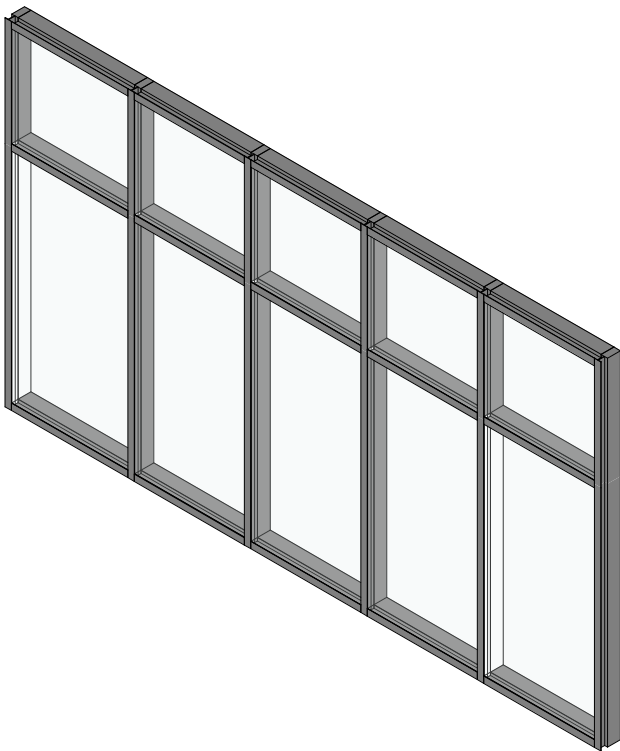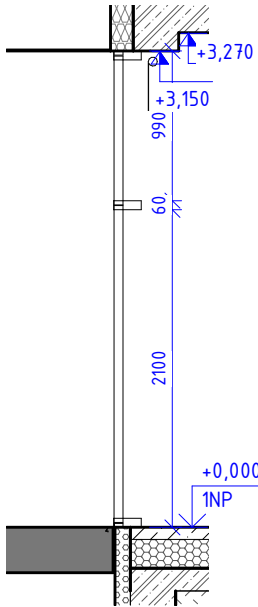


PF 02 - POHLED
1 : 50

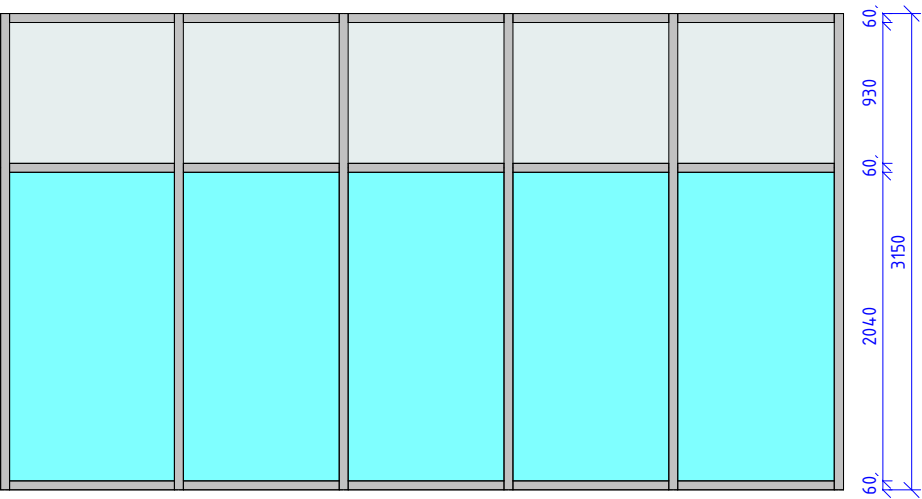

LEGENDA PROSKLENÉ FASÁDY:

- ZASKLENÍ IZOLAČNÍM TROJSKLEM S BEZPEČNOSTNÍ FUNKCÍ Z OBOU STRAN, SPECIFIKACE VIZ TECHNICKÁ ZPRÁVA
- ZASKLENÍ IZOLAČNÍM TROJSKLEM, SPECIFIKACE VIZ TECHNICKÁ ZPRÁVA
- SLOUPEK/PŘÍČKA LOP - HLINÍK, SPECIFIKACE VIZ TECHNICKÁ ZPRÁVA

PF 02 - PŮDORYS
1 : 50

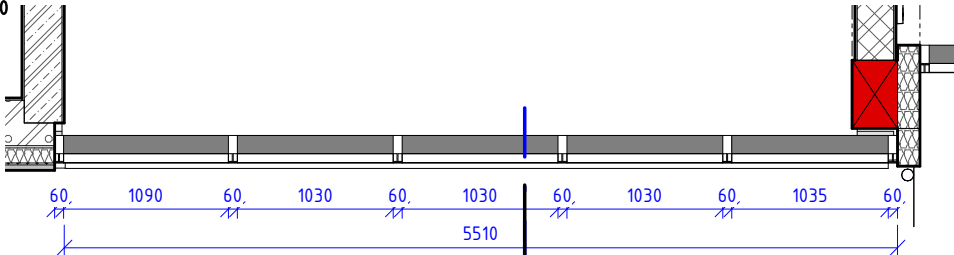

PF 02 - ŘEZ
v.č. AS-01-320.2

PF 02			1 : 50	AS	SO 01	AS-01-320.2		
Číslo projektu	1427	Datum	4/2019	Vypracoval	Ing. Matej Muňko	Měřítko	Profese	Výkres


PROSKLENÁ FASÁDA PF 03			
OZN.	NÁZEV	POPIS	PLOCHA [m2]
PF 03	LEHKÝ OBVODOVÝ PLÁŠŤ	VIZ. ÚVODNÍ LIST A TZ	39,00

VÝPIS DVEŘÍ PF 03

OZN.	POPIS	ŠÍŘKA [mm]	VÝŠKA [mm]	ORIENTACE	SPECIFIKACE DVEŘNÍHO KŘÍDLA				KOVÁNÍ				U[W/m2K]	STAVEČ	DORAZ	MADLO ZTP	POZNÁMKA
					TYP	MATERIÁL	POVRCHOVÁ ÚPRAVA	BARVA	TYP	MATERIÁL	PANIKOVÉ KOVÁNÍ	ZÁMEK					
DF 002	Jednokřídlové prosklené dveře - otočné, venkovní, součástí prosklené fasády	1062	2100	L	PROSKLENÉ, OTOČNÉ	RÁM, ZASKLENÉ ČIRÝM IZOLAČNÍM SKLEM	NÁSTŘIK PRÁŠKOVOU BARVOU	TMAVĚ ŠEDÁ	Klika - klika, rozeta, panika	Broušená nerez	paniková klika	CYLINDRICKÁ VLOŽKA	0.9	No	Yes	Yes	Zaskleno bezpečnostním sklem, Dveře budou doloženy funkčním testem minimálně na 200 tisíc cyklů, ve výšce 800 a zároveň ve výšce 1500 mm kontrastně označeny oproti pozadí; zejména musí mít pruh ze značek o průměru nejméně 50 mm vzdálenými od sebe nejvíce 150 mm, jasně viditelnými oproti pozadí


PF 03 - POHLED

1 : 50

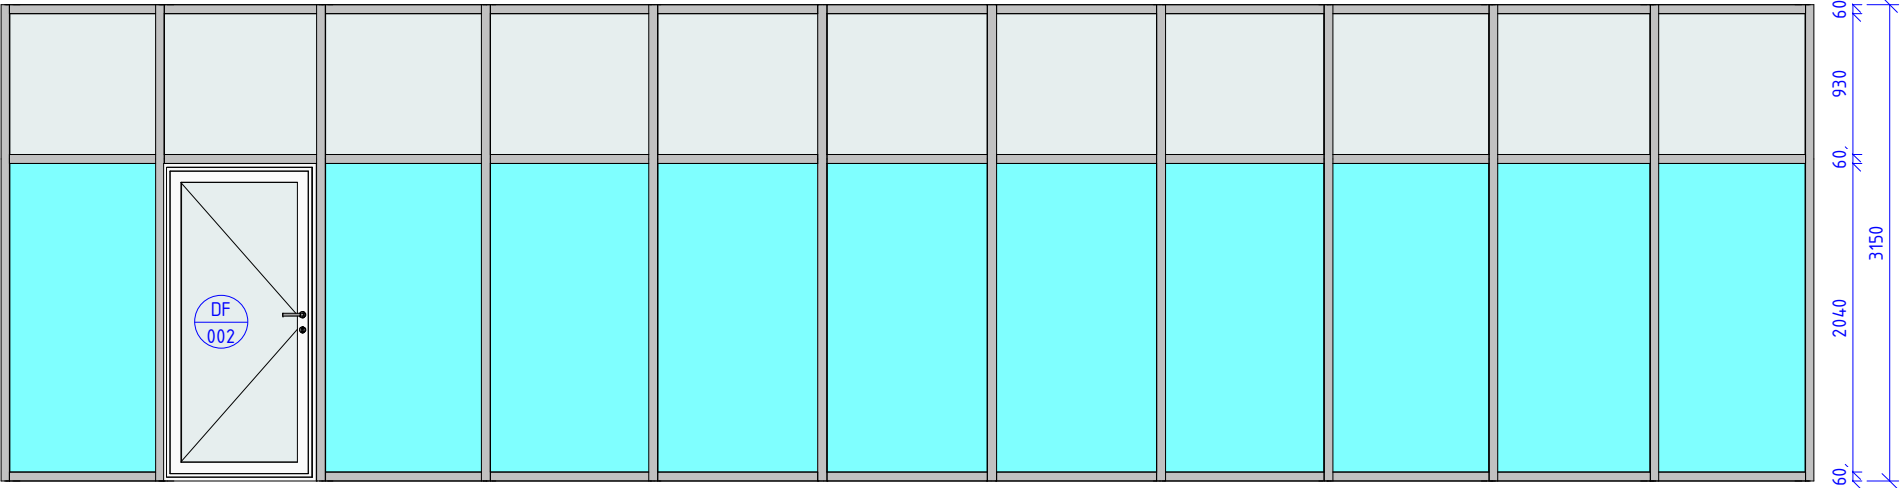

PF 03 - ŘEZ

1 : 50

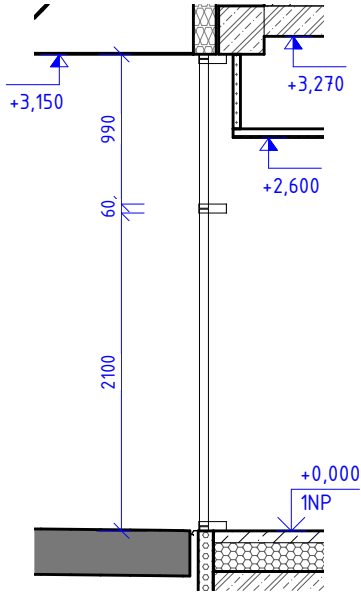


LEGENDA PROSKLENÉ FASÁDY:

- ZASKLENÍ IZOLAČNÍM TROJSKLEM S BEZPEČNOSTNÍ FUNKCÍ Z OBOU STRAN, SPECIFIKACE VIZ TECHNICKÁ ZPRÁVA
- ZASKLENÍ IZOLAČNÍM TROJSKLEM, SPECIFIKACE VIZ TECHNICKÁ ZPRÁVA
- SLOUPEK/PŘÍČKA LOP - HLINÍK, SPECIFIKACE VIZ TECHNICKÁ ZPRÁVA

PF 03 - PŮDORYS

1 : 50

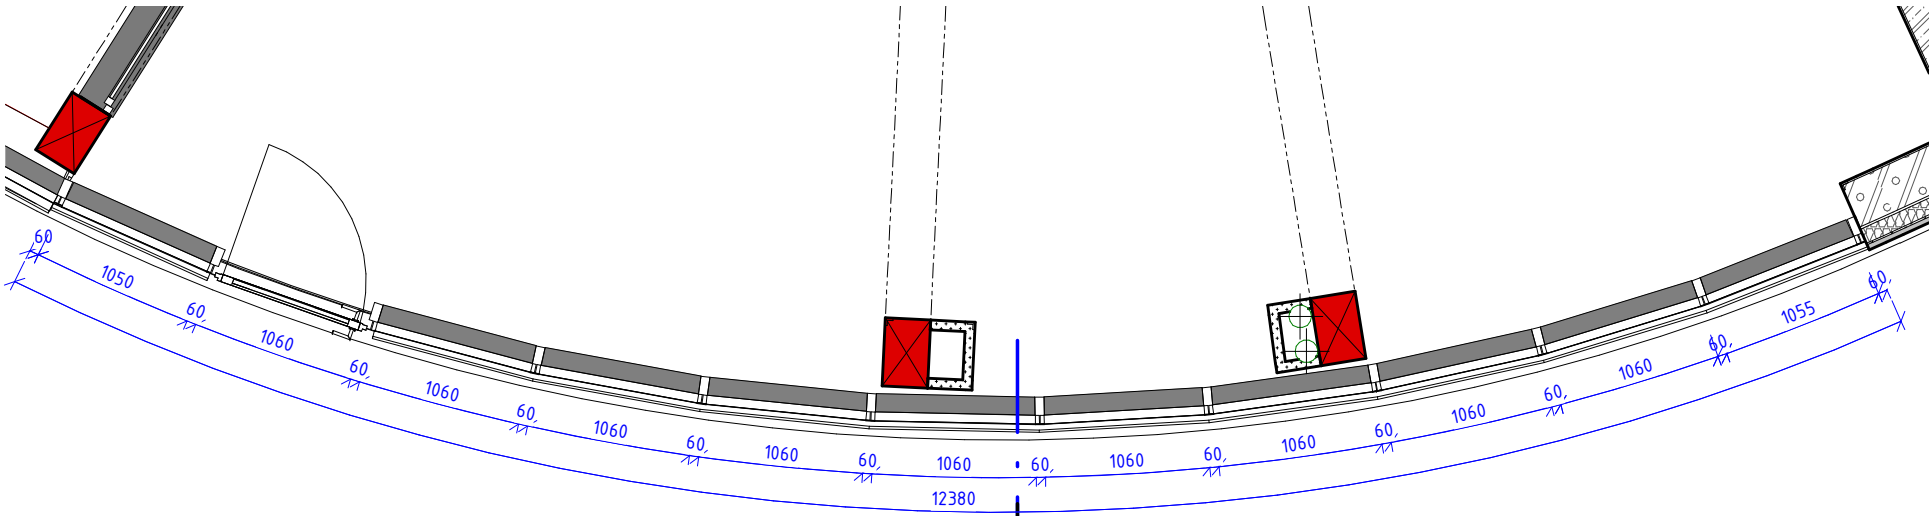

PF 03 - ŘEZ

v.č. AS-01-320.3

PF 03					1 : 50	AS	S0 01	AS-01-320.3	
Číslo projektu	1427	Datum	4/2019	Vypracoval	Ing. Matej Muňko	Měřítko	Profese	Etapa	Výkres

PROSKLENÁ FASÁDA PF 04


OZN.	NÁZEV	POPIS	PLOCHA [m2]
PF 04	LEHKÝ OBVODOVÝ PLÁŠŤ	VIZ. ÚVODNÍ LIST A TZ	22,57

OKNO OF - PF 04

OZN.	POPIS	OKNO		ZASKLENÍ		RÁM			KOVÁNÍ		U [W/m2K]	TŘÍDA ZVUKOVÉ IZOLACE
		KOORDINAČNÍ ROZMĚRY		ZPŮSOB OTEVÍRÁNÍ	TYP ZASKLENÍ	BARVA SKLA	MATERIÁL	BARVA	KOVÁNÍ	MATERIÁL		
		ŠÍŘKA	VÝŠKA									
OF 01	OTEVÍRAVÉ OKNO, PROSKLENÁ FASÁDA	1060	1140	OTOČNÉ A SKLOPNÉ	IZOLAČNÍ TROJSKLO VYPLNĚNO ARGONEM, Ug=0,5 W/m2.K	čiré	hliníkové profily, termické oddělení hliníkových profilů pomocí izolačních plastových tepelných mostů	TMAVĚ ŠEDÁ	4 POLOHOVÁ KLIKA	broušený nerez	0,9	3
OF 02	OTEVÍRAVÉ OKNO, PROSKLENÁ FASÁDA	1060	1140	OTOČNÉ A SKLOPNÉ	IZOLAČNÍ TROJSKLO VYPLNĚNO ARGONEM, Ug=0,5 W/m2.K	čiré	hliníkové profily, termické oddělení hliníkových profilů pomocí izolačních plastových tepelných mostů	TMAVĚ ŠEDÁ	4 POLOHOVÁ KLIKA	broušený nerez	0,9	3


PF 04 - ŘEZ

1 : 50

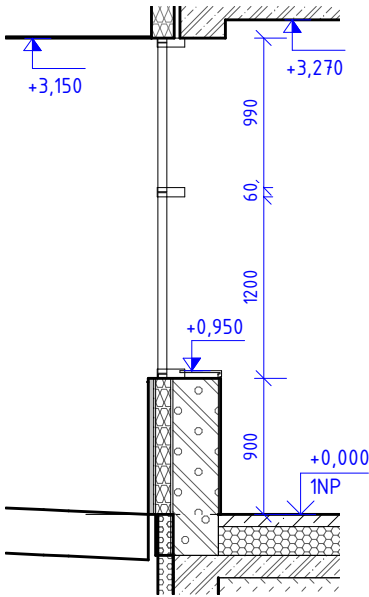

PF 04 - POHLED

1 : 50

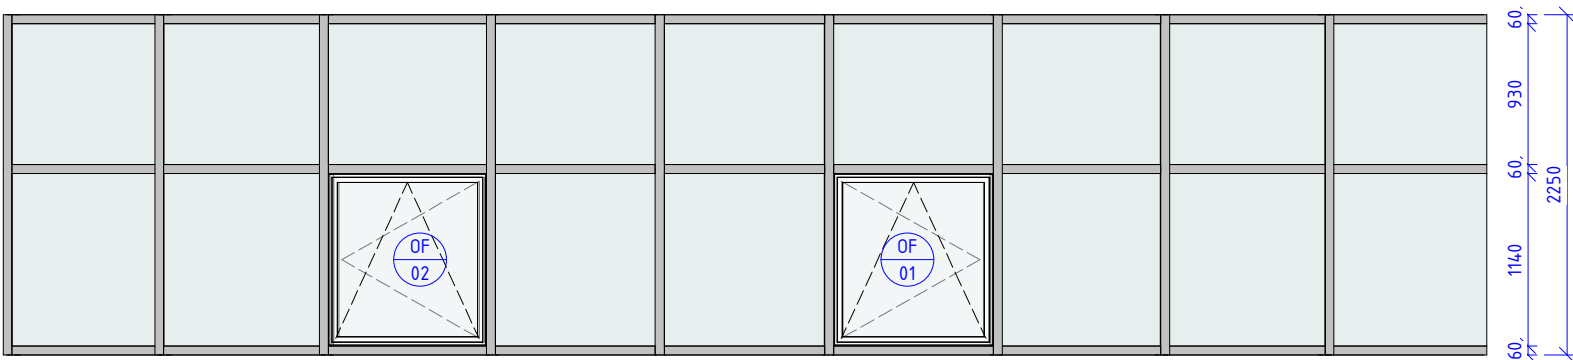


LEGENDA PROSKLENÉ FASÁDY:

- ZASKLENÍ IZOLAČNÍM TROJSKLEM, SPECIFIKACE VIZ TECHNICKÁ ZPRÁVA
- SLOUPEK/PŘÍČKA LOP - HLINÍK, SPECIFIKACE VIZ TECHNICKÁ ZPRÁVA

PF 04 - PŮDORYS

1 : 50

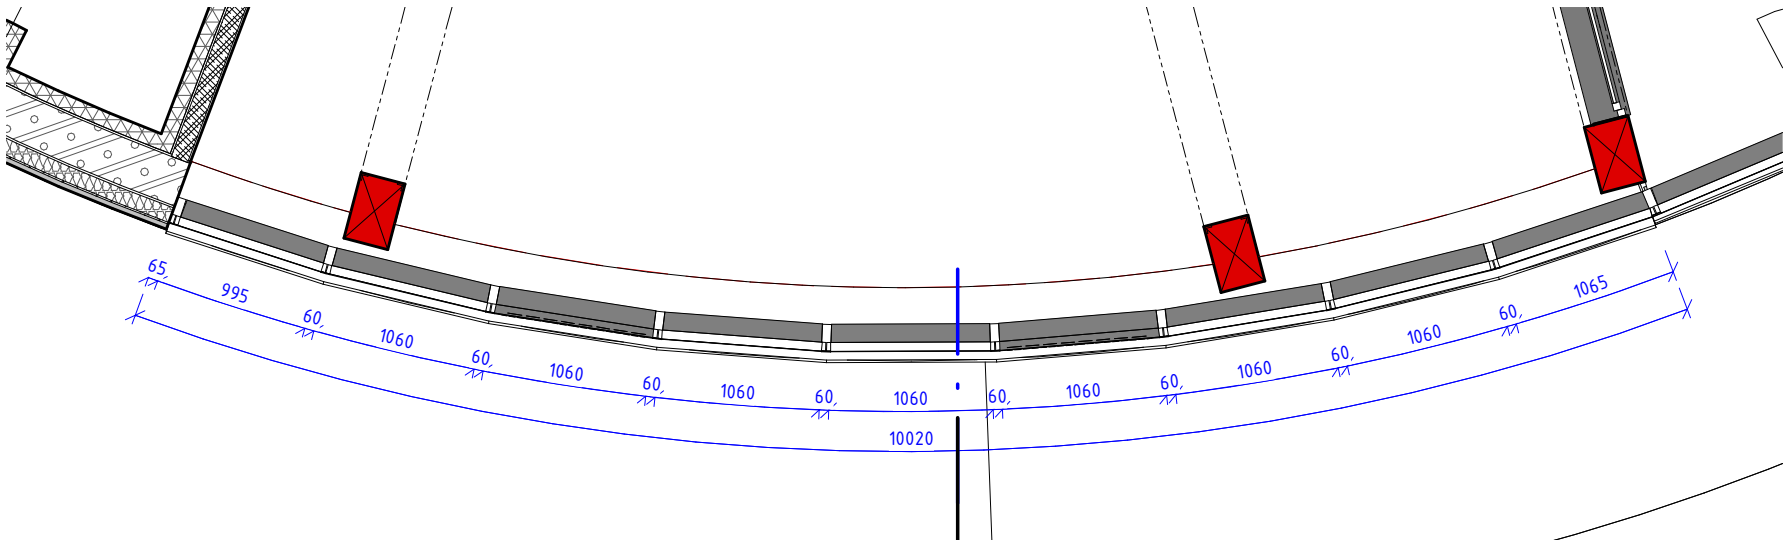

PF 04

1 : 50

AS

SO


01

AS-01-320.4

Číslo projektu	1427	Datum	4/2019	Vypracoval	Ing. Matej Muňko	Měřítko	Profese	Etapa	Výkres
----------------	------	-------	--------	------------	------------------	---------	---------	-------	--------


PROSKLENÁ FASÁDA PF 05			
OZN.	NÁZEV	POPIS	PLOCHA [m2]
PF 05	LEHKÝ OBVODOVÝ PLÁŠŤ - VSTUP ZÁZEMÍ	VIZ. ÚVODNÍ LIST A TZ	10,69

VÝPIS DVEŘÍ PF 05																
OZN.	POPIS	ŠÍŘKA [mm]	VÝŠKA [mm]	ORIENTACE	SPECIFIKACE DVEŘNÍHO KŘÍDLA				KOVÁNÍ			U[W/m2K]	STAVEČ	SLP	DORAZ	POZNÁMKA
					TYP	MATERIÁL	POVRCHOVÁ ÚPRAVA	BARVA	TYP	MATERIÁL	ZÁMEK					
DF 003	DVOUKŘÍDLÉ DVEŘE, PROSKLENÉ, PROSKLENÁ FASÁDA	1664	2100	L	PROSKLENÉ, DVOUKŘÍDLÉ, OTOČNÉ	Hliníkový rám s přerušeným tepelným mostem, celoplošné prosklení izol.trojsklo - čiré bezpečnostní sklo.	NÁSTRÍK PRAŠKOVOU BARVOU	TMAVĚ ŠEDÁ	Klika - klika, rozeta,	Broušená nerez	ELEKTROMAGNETICKÝ SAMOZAMÍKACÍ ZÁMEK	0.9	Yes	Yes	Yes	Dveře budou doloženy funkčním testem minimálně na 200 tisíc cyklů

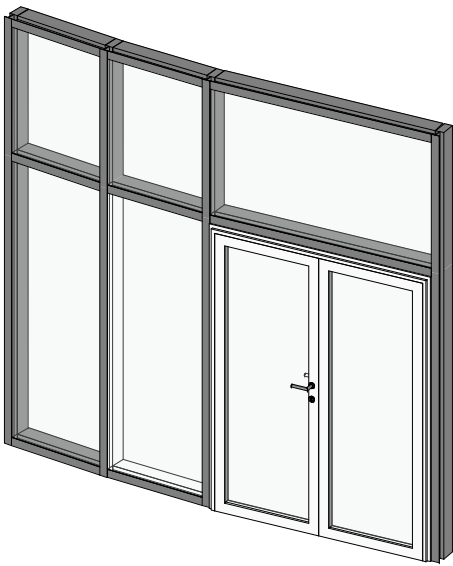


PF 05 - ŘEZ

1 : 50

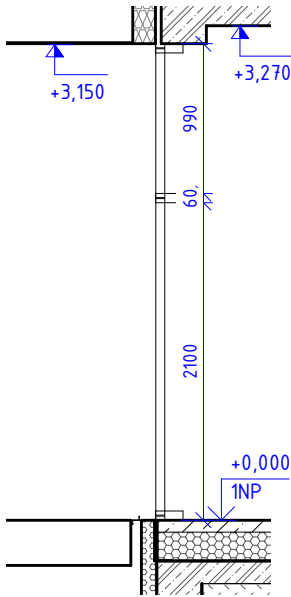

PF 05 - POHLED

1 : 50

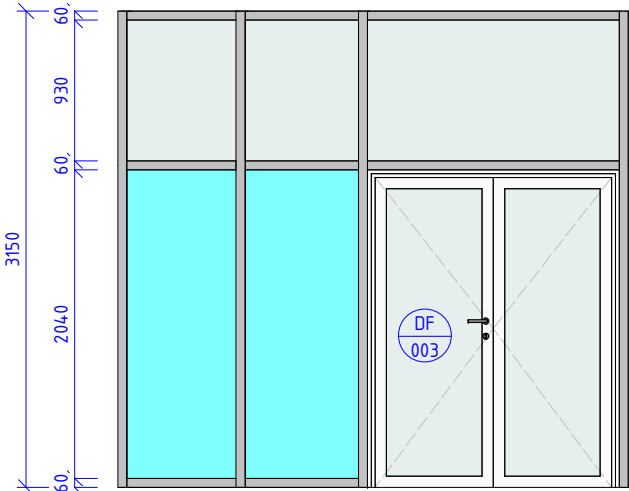


LEGENDA PROSKLENÉ FASÁDY:

- ZASKLENÍ IZOLAČNÍM TROJSKLEM S BEZPEČNOSTNÍ FUNKCÍ Z OBOU STRAN, SPECIFIKACE VIZ TECHNICKÁ ZPRÁVA
- ZASKLENÍ IZOLAČNÍM TROJSKLEM, SPECIFIKACE VIZ TECHNICKÁ ZPRÁVA
- SLOUPEK/PŘÍČKA LOP - HLINÍK, SPECIFIKACE VIZ TECHNICKÁ ZPRÁVA

PF 05 - PŮDORYS

1 : 50

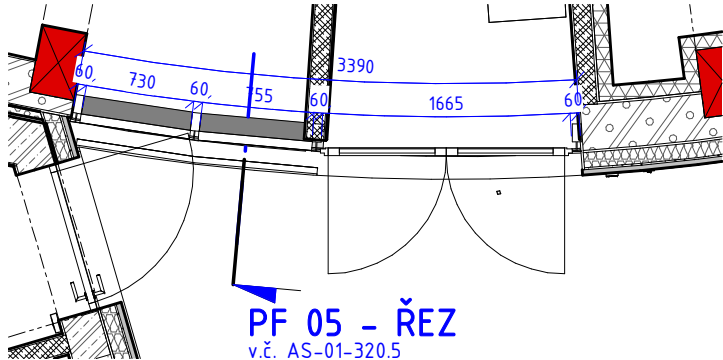


PF 05			1 : 50		AS	SO 01	AS-01-320.5	
Číslo projektu	1427	Datum	4/2019	Vypracoval	Ing. Matej Muňko	Měřítko	Profese	Výkres


PROSKLENÁ FASÁDA PF 06

OZN.	NÁZEV	POPIS	PLOCHA [m2]
PF 06	LEHKÝ OBVODOVÝ PLÁŠŤ- ŽEHLÍRNA	VIZ. ÚVODNÍ LIST A TZ	10,36

PF 06 - ŘEZ
1 : 50

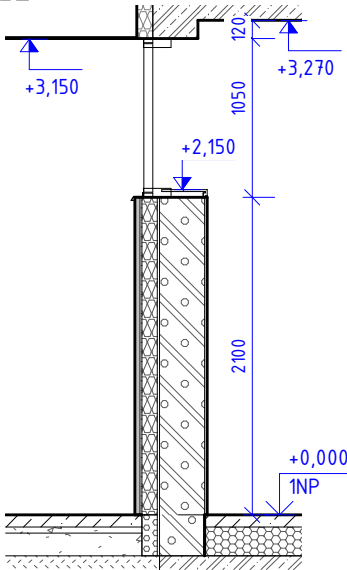


PF 06 - POHLED
1 : 50

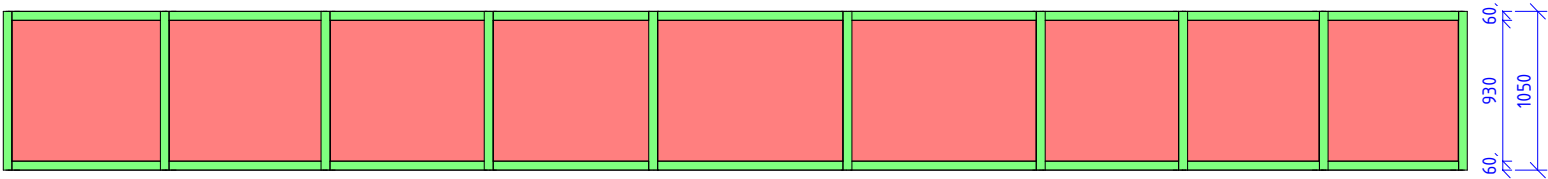

LEGENDA PROSKLENÉ FASÁDY:

- ZASKLENÍ IZOLAČNÍM TROJSKLEM S POŽÁRNÍ ODOLNOSTÍ, SPECIFIKACE VIZ TECHNICKÁ ZPRÁVA
- SLOUPEK/PŘÍČKA LOP - HLINÍK S POŽÁRNÍ ODOLNOSTÍ, SPECIFIKACE VIZ TECHNICKÁ ZPRÁVA

PF 06 - PŮDORYS
1 : 50

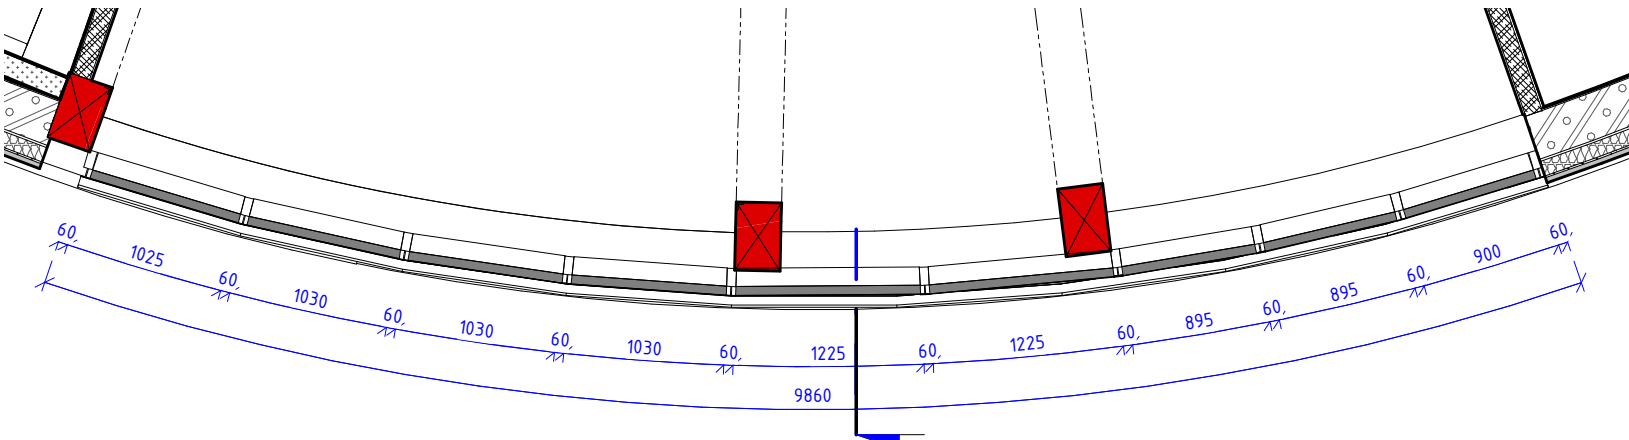


PF 06 - ŘEZ
v.č. AS-01-320.6


PF 06					1 : 50	AS	S0 01	AS-01-320.6	
Číslo projektu	1427	Datum	4/2019	Vypracoval	Ing. Matej Muňko	Měřítko	Profese	Etapa	Výkres

PROSKLENÁ FASÁDA PF 07			
OZN.	NÁZEV	POPIS	PLOCHA [m2]
PF 07	LEHKÝ OBVODOVÝ PLÁŠŤ	VIZ. ÚVODNÍ LIST A TZ	44,38

VÝPIS DVEŘÍ PF 07																
OZN.	POPIS	ŠÍŘKA (mm)	VÝŠKA (mm)	ORIENTACE	SPECIFIKACE DVEŘNÍHO KŘÍDLA				KOVÁNÍ			U(w/m2K)	STAVEČ	DORAZ	POZNÁMKA	
					TYP	MATERIÁL	POVRCHOVÁ ÚPRAVA	BARVA	TYP	MATERIÁL	PANIKOVÉ KOVÁNÍ					ZÁMEK
DF 004	DVOUKŘÍDLÉ DVEŘE, PROSKLENÉ, PROSKLENÁ FASÁDA	1389	2100	L	PROSKLENÉ, DVOUKŘÍDLÉ, OTOČNÉ	Hliníkový rám s přerušeným tepelným mostem, celoplošné prosklení izol.trojsklo - čiré bezpečnostní sklo.	NÁSTRÍK PRÁŠKOVOU BARVOU	TMAVĚ ŠEDÁ	Klika - klika, rozeta, panika	Broušená nerez	PANIKOVÁ HRAZDA	CYLINDRICKÁ VLOŽKA	0.9	No	Yes	Zaskleno kaleným sklem s požární odolností, ve výšce 800 a zároveň ve výšce 1500 mm kontrastně označeny oproti pozadí, zejména musí mít pruh ze značek o průměru nejméně 50 mm vzdálenými od sebe nejvíce 150 mm, jasně viditelnými oproti pozadí, Dveře budou doloženy funkčním testem minimálně na 200 tisíc cyklů
DF 005	DVOUKŘÍDLÉ DVEŘE, PROSKLENÉ, PROSKLENÁ FASÁDA	1389	2100	L	PROSKLENÉ, DVOUKŘÍDLÉ, OTOČNÉ	Hliníkový rám s přerušeným tepelným mostem, celoplošné prosklení izol.trojsklo - čiré bezpečnostní sklo.	NÁSTRÍK PRÁŠKOVOU BARVOU	TMAVĚ ŠEDÁ	Klika - klika, rozeta,	Broušená nerez	-	CYLINDRICKÁ VLOŽKA	0.9	Yes	Yes	Zaskleno kaleným sklem, Dveře budou doloženy funkčním testem minimálně na 200 tisíc cyklů

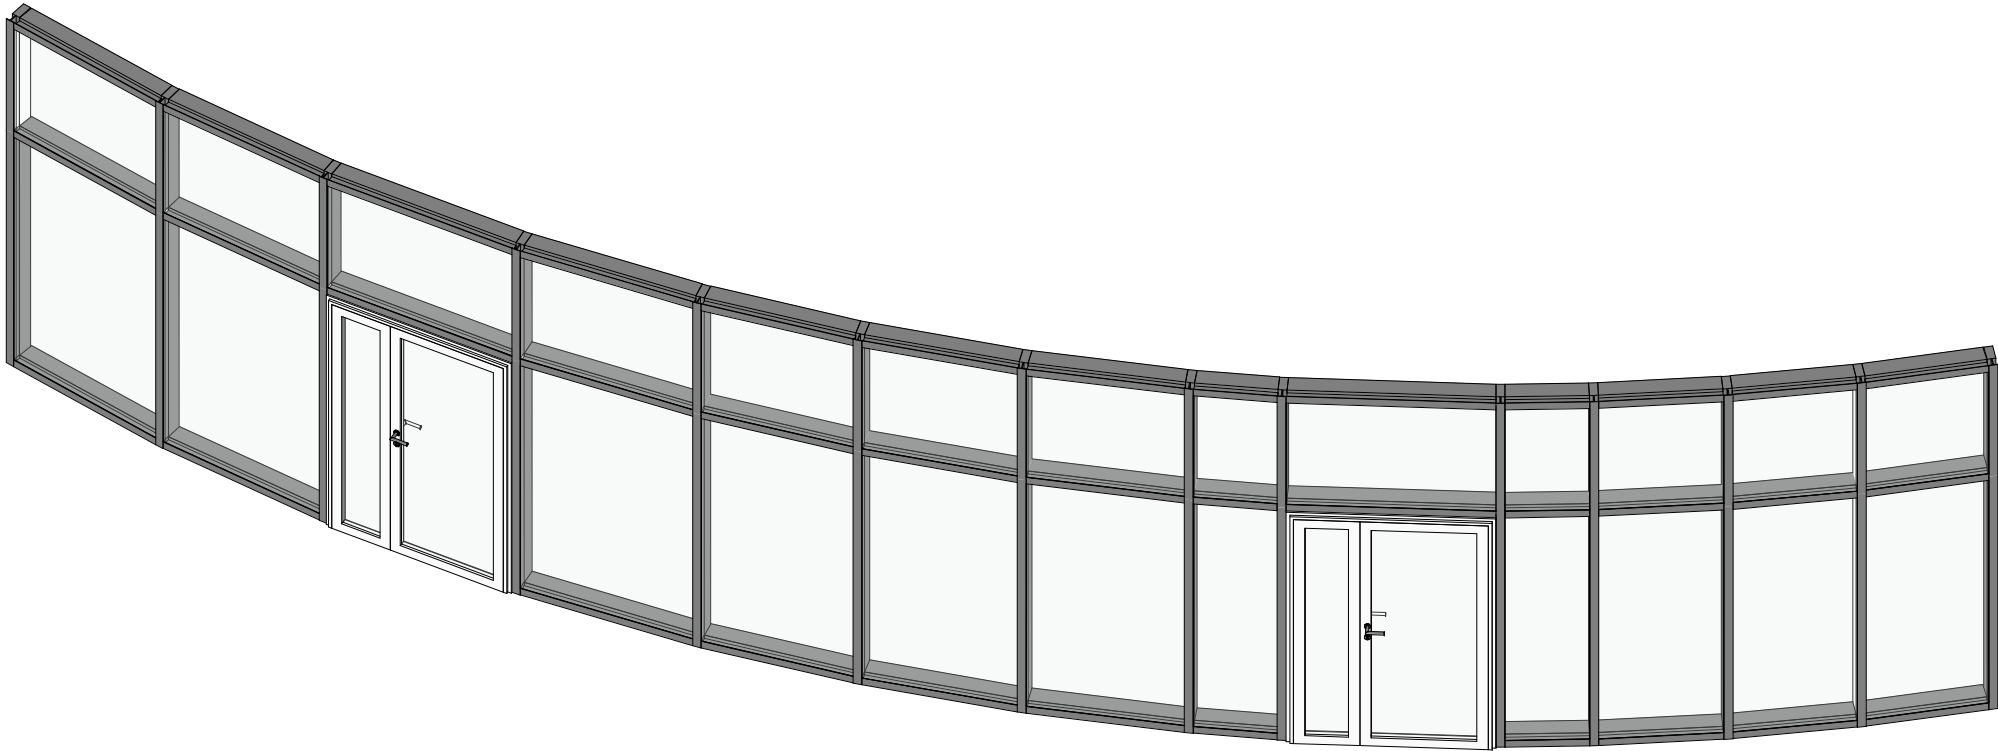


PF 07 - POHLED
1 : 50

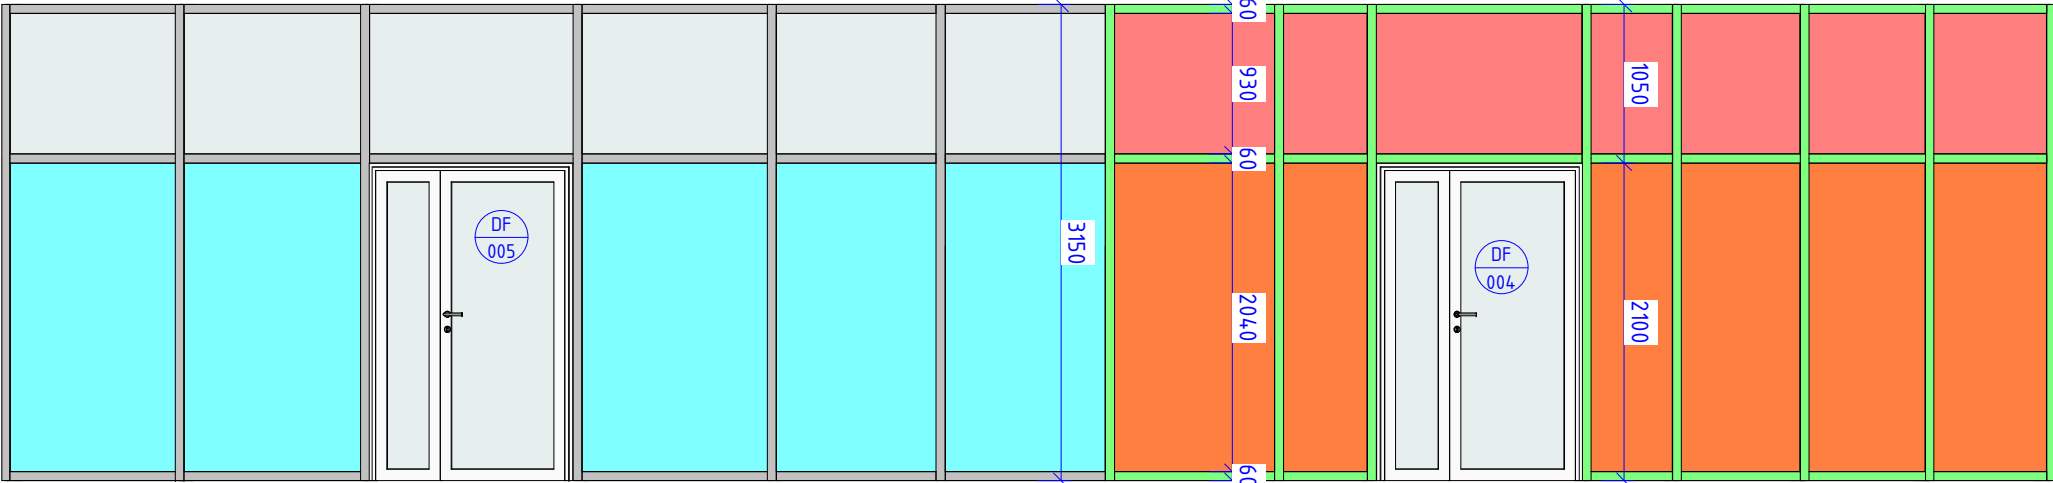


LEGENDA PROSKLENÉ FASÁDY:

- ZASKLENÍ IZOLAČNÍM TROJSKLEM S BEZPEČNOSTNÍ FUNKCÍ Z OBOU STRAN, SPECIFIKACE VIZ TECHNICKÁ ZPRÁVA
- ZASKLENÍ IZOLAČNÍM TROJSKLEM, SPECIFIKACE VIZ TECHNICKÁ ZPRÁVA
- SLOUPEK/PŘÍČKA LOP - HLINÍK, SPECIFIKACE VIZ TECHNICKÁ ZPRÁVA
- ZASKLENÍ IZOLAČNÍM TROJSKLEM S BEZPEČNOSTNÍ FUNKCÍ Z OBOU STRAN A POŽÁRNÍ ODOLNOSTÍ, SPECIFIKACE VIZ TECHNICKÁ ZPRÁVA
- SLOUPEK/PŘÍČKA LOP - HLINÍK S POŽÁRNÍ ODOLNOSTÍ, SPECIFIKACE VIZ TECHNICKÁ ZPRÁVA

PF 07 - ŘEZ
1 : 50

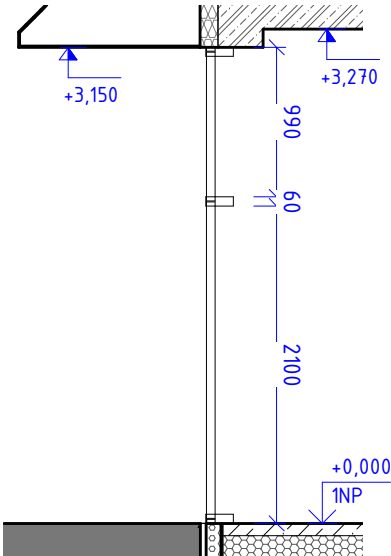

PF 07 - PŮDORYS
1 : 50

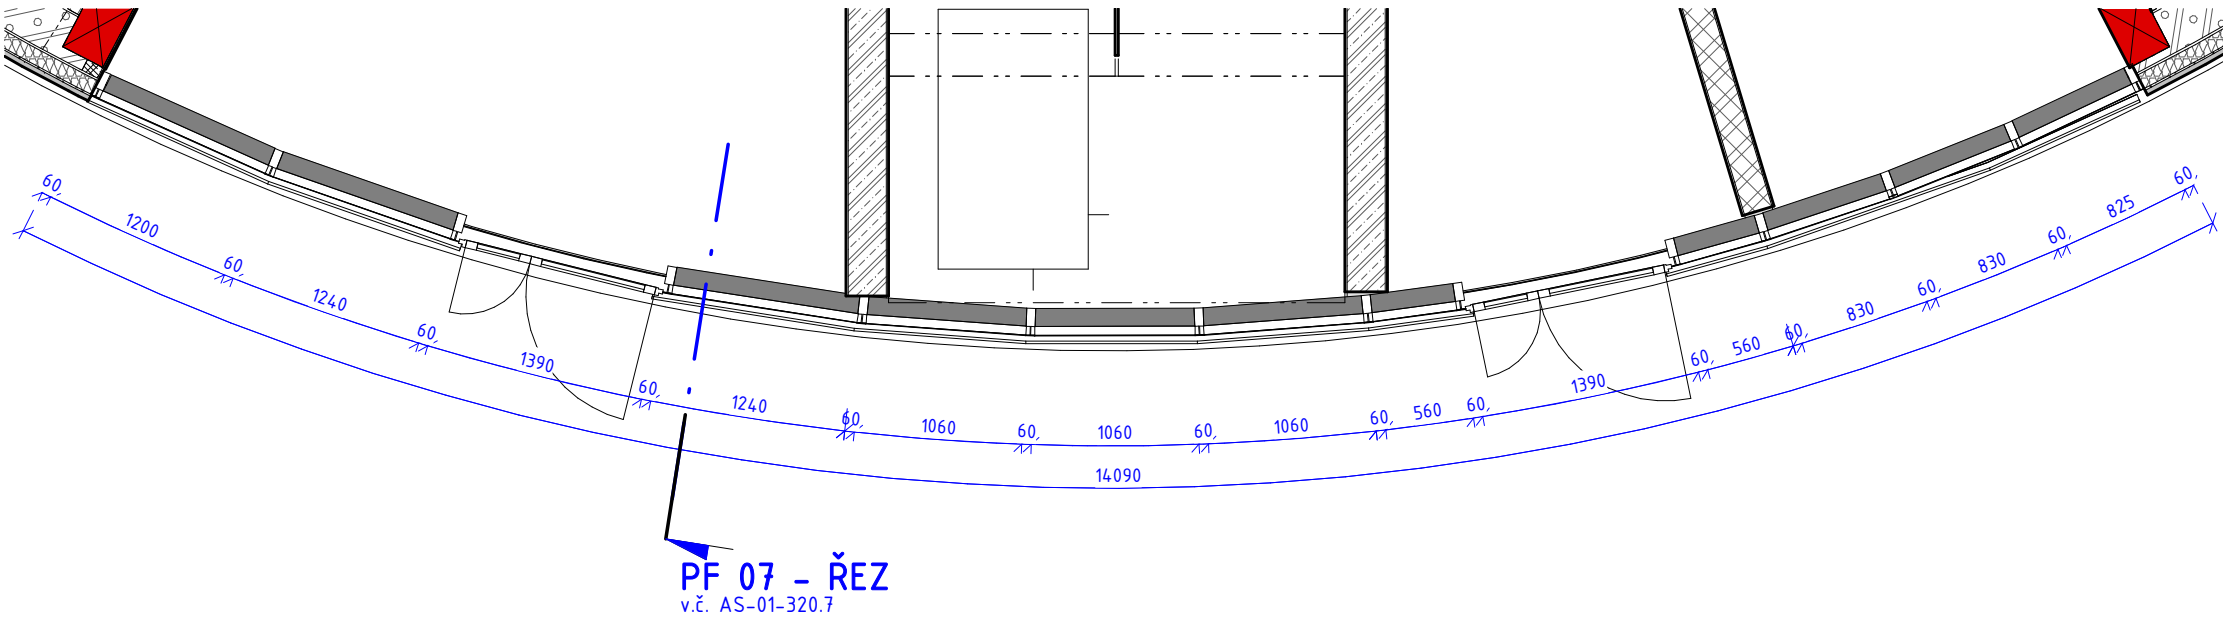



PF 07 - ŘEZ
v.č. AS-01-320.7

PF 07	1 : 50	AS	S0	AS-01-320.7
Číslo projektu	1427	Datum	4/2019	Vypracoval
				Ing. Matej Muňko
		Měřítka	Profese	Etapa
				Výkres


PROSKLENÁ FASÁDA PF 08			
OZN.	NÁZEV	POPIS	PLOCHA [m2]
PF 08	LEHKÝ OBVODOVÝ PLÁŠŤ	VIZ. ÚVODNÍ LIST A TZ	24,57

FRANCOUZSKÝ OKNO FO - PF 08												
OZN.	POPIS	OKNO		ZASKLENÍ			RÁM		KOVÁNÍ		U [W/m2K]	TŘÍDA ZVUKOVÉ IZOLACE
		KOORDINAČNÍ ROZMĚRY		ZPŮSOB OTEVÍRÁNÍ	BARVA SKLA	MATERIÁL	BARVA	KOVÁNÍ	MATERIÁL			
		ŠÍŘKA	VÝŠKA									
FO 27	FRANCOUZSKÝ OKNO	1020	2045	SKLOPNÉ	IZOLAČNÍ TROJSKLO VYPLNĚNO ARGONEM, Ug=0,5 W/m2.K, SKLO SE ZÁBRADELNÍ FUNKCÍ Z OBOU STRAN	ČIRÉ	dřevěné europrofily s celoplošným překrytím exteriérové části eloxovaným hliníkovým plechem podlepeným tepelnou izolací	TMAVĚ ŠEDÁ	3 POLOHOVÁ KLIKA	broušený nerez	0,9	3
FO 28	FRANCOUZSKÝ OKNO	1083	2040	SKLOPNÉ	IZOLAČNÍ TROJSKLO VYPLNĚNO ARGONEM, Ug=0,5 W/m2.K, SKLO SE ZÁBRADELNÍ FUNKCÍ Z OBOU STRAN	ČIRÉ	dřevěné europrofily s celoplošným překrytím exteriérové části eloxovaným hliníkovým plechem podlepeným tepelnou izolací	TMAVĚ ŠEDÁ	3 POLOHOVÁ KLIKA	broušený nerez	0,9	3

PF 08 - ŘEZ
1 : 50

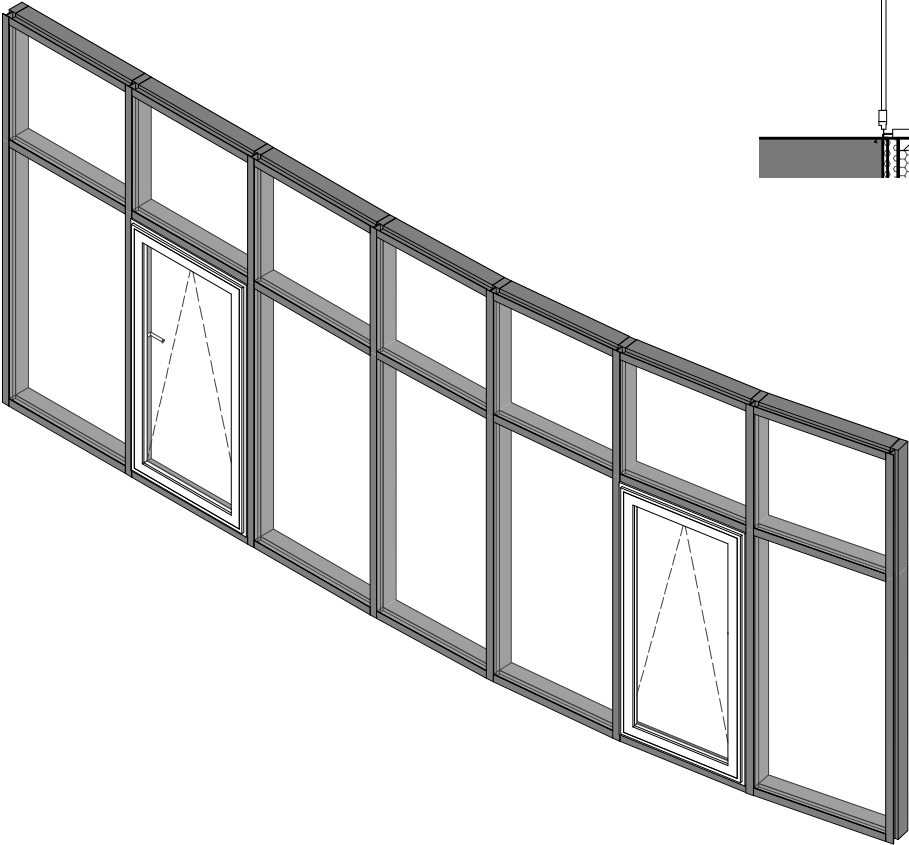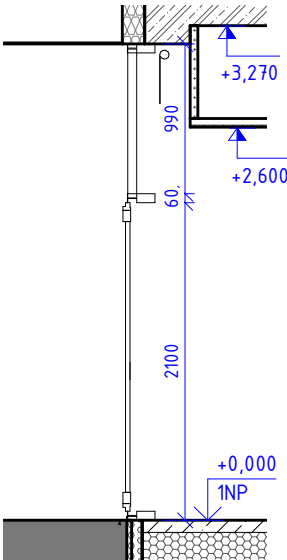


PF 08 - POHLED
1 : 50

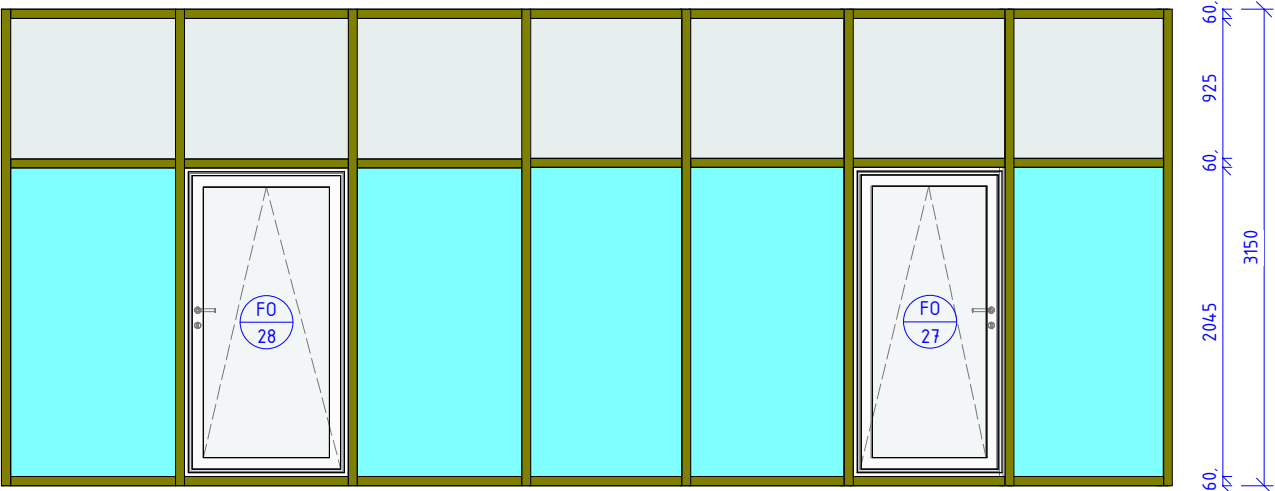

LEGENDA PROSKLENÉ FASÁDY:

- ZASKLENÍ IZOLAČNÍM TROJSKLEM S BEZPEČNOSTNÍ FUNKCÍ Z OBOU STRAN, SPECIFIKACE VIZ TECHNICKÁ ZPRÁVA
- ZASKLENÍ IZOLAČNÍM TROJSKLEM, SPECIFIKACE VIZ TECHNICKÁ ZPRÁVA
- SLOUPEK/PŘÍČKA LOP - DŘEVOHLINÍK, SPECIFIKACE VIZ TECHNICKÁ ZPRÁVA


PF 08 - PŮDORYS
1 : 50

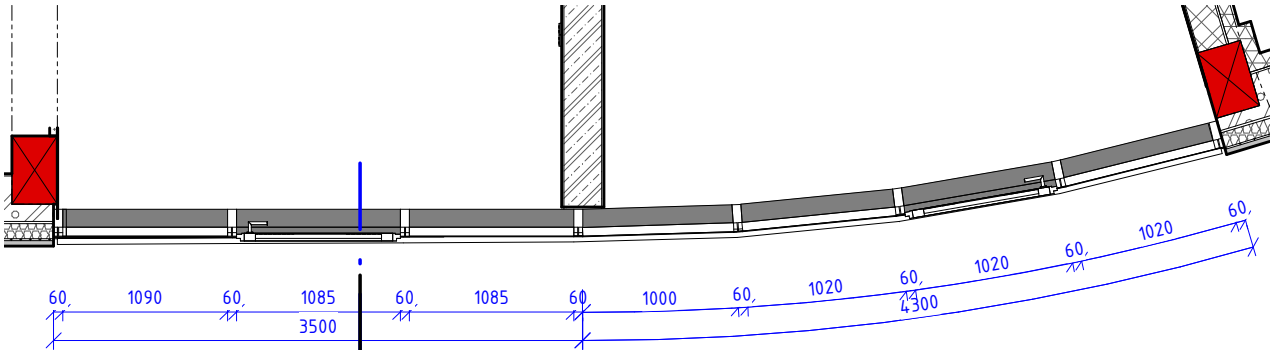


PF 08 - ŘEZ
v.č. AS-01-320.8

PF 08					1 : 50	AS	S0 01	AS-01-320.8	
Číslo projektu	1427	Datum	4/2019	Vypracoval	Ing. Matej Muňko	Měřítko	Profese	Etapa	Výkres


PROSKLENÁ FASÁDA PF 09			
OZN.	NÁZEV	POPIS	PLOCHA [m2]
PF 09	LEHKÝ OBVODOVÝ PLÁŠŤ – BEZPEČNOST	VIZ. ÚVODNÍ LIST A TZ	11,06

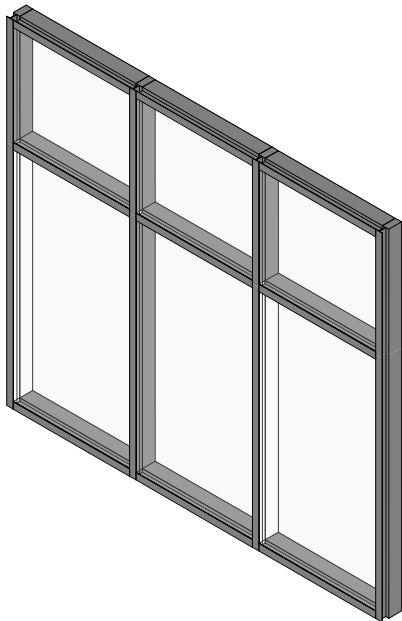

PF 09 – ŘEZ
1 : 50

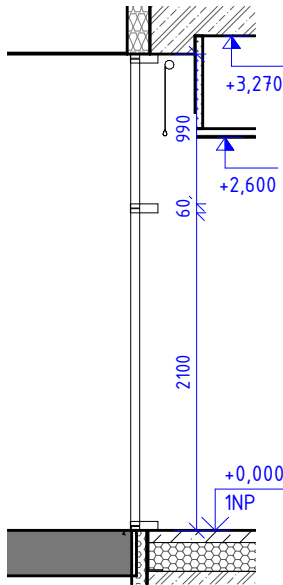


PF 09 – POHLED
1 : 50

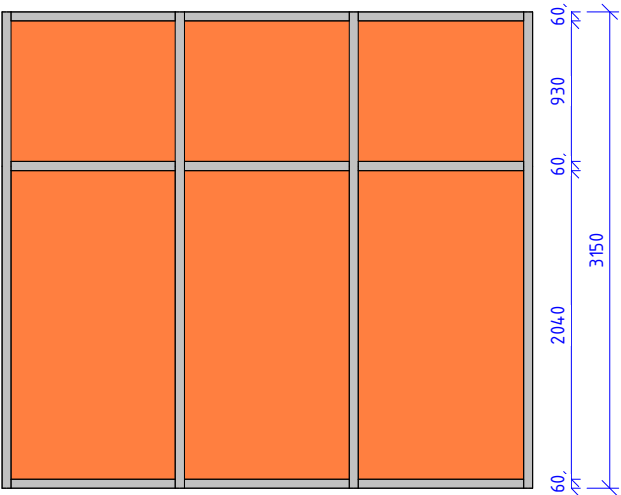

- LEGENDA PROSKLENÉ FASÁDY:**
- ZASKLENÍ IZOLAČNÍM TROJSKLEM S BEZPEČNOSTNÍ FUNKCÍ, SPECIFIKACE VIZ TECHNICKÁ ZPRÁVA
 - SLOUPEK/PŘÍČKA LOP – HLINÍK, SPECIFIKACE VIZ TECHNICKÁ ZPRÁVA

PF 09 – PŮDORYS
1 : 50

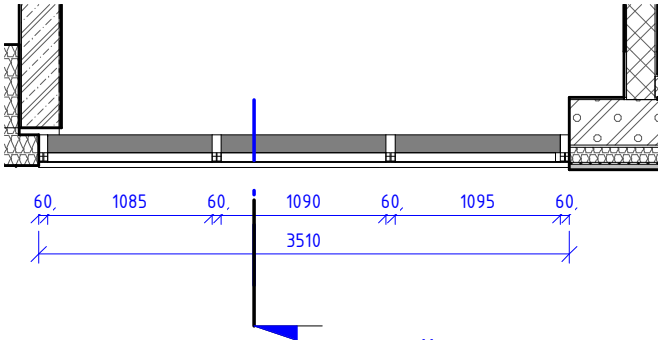

PF 09 – ŘEZ
v.č. AS-01-320.9

PF 09					1 : 50	AS	S0 01	AS-01-320.9	
Číslo projektu	1427	Datum	4/2019	Vypracoval	Ing. Matej Muňko	Měřítko	Profese	Etapa	Výkres



PROSKLENÁ FASÁDA PF 10			
OZN.	NÁZEV	POPIS	PLOCHA [m2]
PF 10	LEHKÝ OBVODOVÝ PLÁŠŤ – 2NP	VIZ. ÚVODNÍ LIST A TZ	24,02

OZN.	NÁZEV	POPIS	PLOCHA [m2]
PF 10	LEHKÝ OBVODOVÝ PLÁŠŤ – 2NP	VIZ. ÚVODNÍ LIST A TZ	24,02


FRANCOUZSKÝ OKNO FO - PF 10												
OZN.	POPIS	OKNO		ZASKLENÍ		RÁM		KOVÁNÍ		U [W/m2K]	TŘÍDA ZVUKOVÉ IZOLACE	
		KOORDINAČNÍ ROZMĚRY	ZPŮSOB OTEVÍRÁNÍ	BARVA SKLA	MATERIÁL	BARVA	KOVÁNÍ	MATERIÁL				
									ŠÍŘKA			VÝŠKA
FO 1	FRANCOUZSKÝ OKNO, OTEVÍRAVÉ	1100	1940	OTOČNÉ A SKLOPNÉ	IZOLAČNÍ TROJSKLO VYPLNĚNO ARGONEM, Ug=0,5 W/m2.K, SKLO SE ZÁBRADELNÍ FUNKCÍ Z JEDNÉ STRANY	ČIRÉ	dřevěné europrofily s celoplošným překrytím exteriérové části eloxovaným hliníkovým plechem podlepeným tepelnou izolací	TMAVĚ ŠEDÁ	4 POLOHOVÁ KLIKA	broušený nerez	0,9	3
FO 2	FRANCOUZSKÝ OKNO, OTEVÍRAVÉ	1100	1940	OTOČNÉ A SKLOPNÉ	IZOLAČNÍ TROJSKLO VYPLNĚNO ARGONEM, Ug=0,5 W/m2.K, SKLO SE ZÁBRADELNÍ FUNKCÍ Z JEDNÉ STRANY	ČIRÉ	dřevěné europrofily s celoplošným překrytím exteriérové části eloxovaným hliníkovým plechem podlepeným tepelnou izolací	TMAVĚ ŠEDÁ	4 POLOHOVÁ KLIKA	broušený nerez	0,9	3

OZN.	POPIS	OKNO		ZASKLENÍ		RÁM		KOVÁNÍ		U [W/m2K]	TŘÍDA ZVUKOVÉ IZOLACE	
		KOORDINAČNÍ ROZMĚRY		ZPŮSOB OTEVÍRÁNÍ	BARVA SKLA		BARVA	KOVÁNÍ	MATERIÁL			
		ŠÍŘKA	VÝŠKA									
FO 1	FRANCOUZSKÝ OKNO, OTEVÍRAVÉ	1100	1940	OTOČNÉ A SKLOPNÉ	IZOLAČNÍ TROJSKLO VYPLNĚNO ARGONEM, Ug=0,5 W/m2.K, SKLO SE ZÁBRADELNÍ FUNKCÍ Z JEDNÉ STRANY	ČIRÉ	dřevěné europrofily s celoplošným překrytím exteriérové části eloxovaným hliníkovým plechem podlepeným tepelnou izolací	TMAVĚ ŠEDÁ	4 POLOHOVÁ KLIKA	broušený nerez	0,9	3
FO 2	FRANCOUZSKÝ OKNO, OTEVÍRAVÉ	1100	1940	OTOČNÉ A SKLOPNÉ	IZOLAČNÍ TROJSKLO VYPLNĚNO ARGONEM, Ug=0,5 W/m2.K, SKLO SE ZÁBRADELNÍ FUNKCÍ Z JEDNÉ STRANY	ČIRÉ	dřevěné europrofily s celoplošným překrytím exteriérové části eloxovaným hliníkovým plechem podlepeným tepelnou izolací	TMAVĚ ŠEDÁ	4 POLOHOVÁ KLIKA	broušený nerez	0,9	3

1 : 50

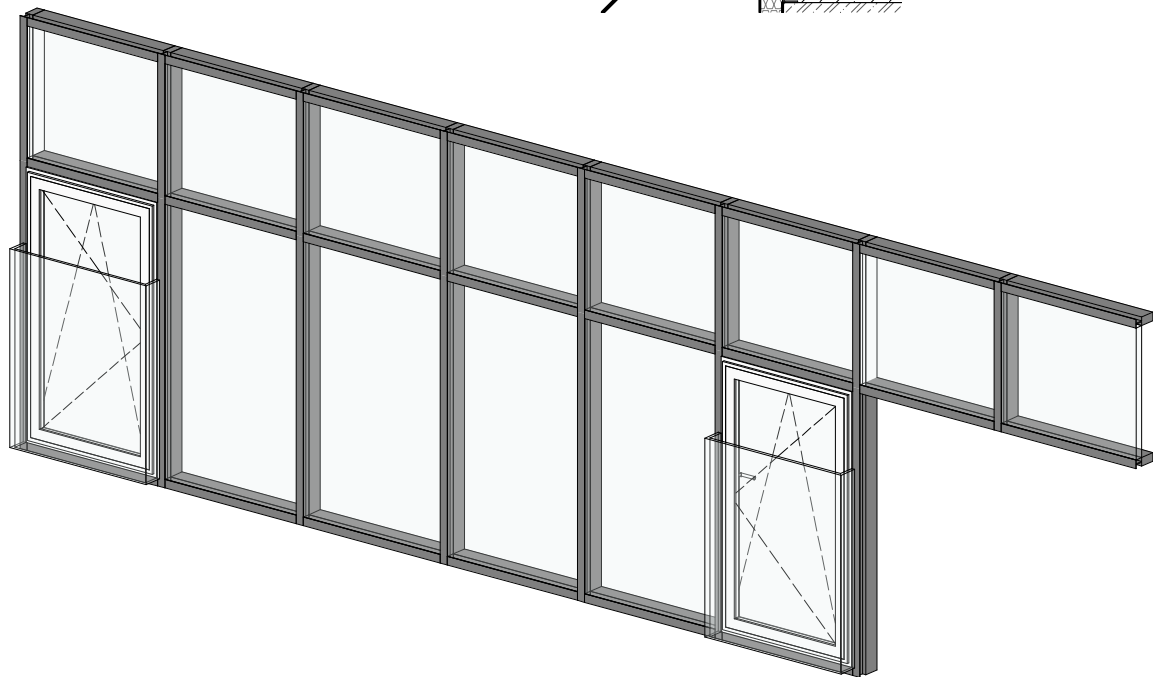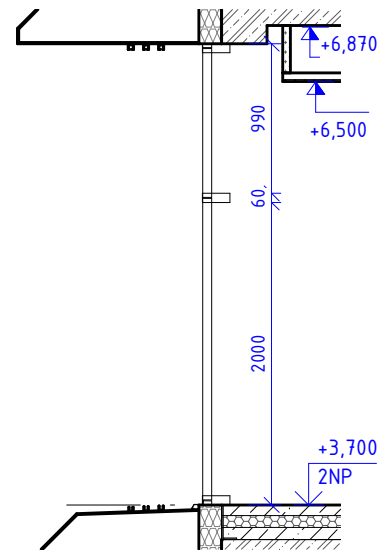


1 : 50

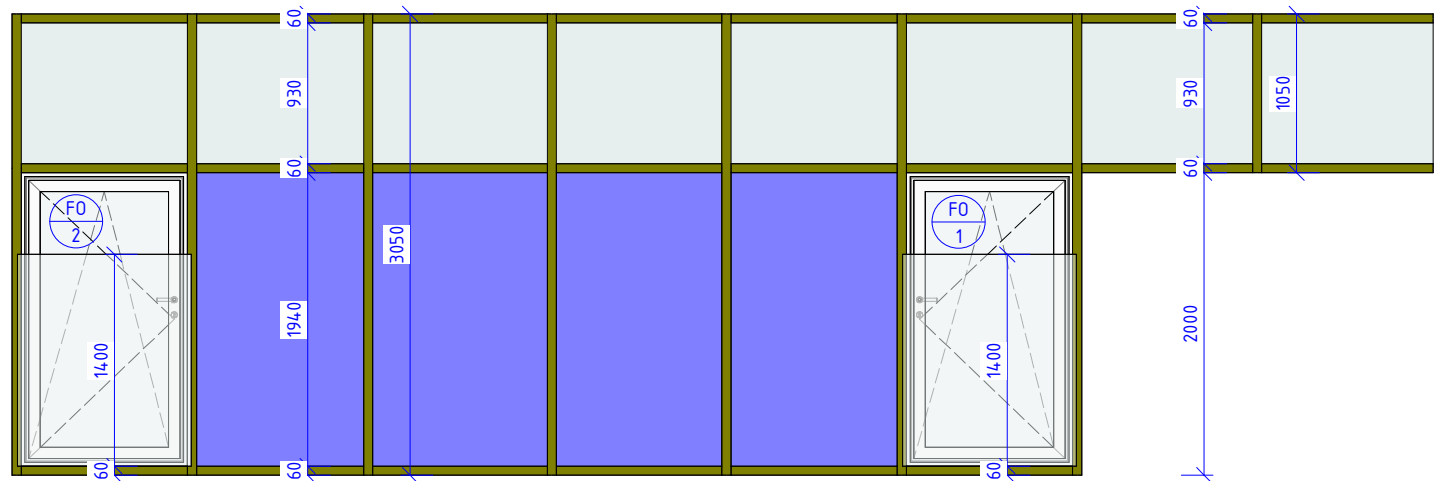

	ZASKLENÍ IZOLAČNÍM TROJSKLEM SE ZÁBRADELNÍ FUNKCÍ Z VNITŘNÍ STRANY, SPECIFIKACE VIZ TECHNICKÁ ZPRÁVA
	ZASKLENÍ IZOLAČNÍM TROJSKLEM, SPECIFIKACE VIZ TECHNICKÁ ZPRÁVA
	SLOUPEK/PŘÍČKA LOP - DŘEVOHLINÍK, SPECIFIKACE VIZ TECHNICKÁ ZPRÁVA

1 : 50

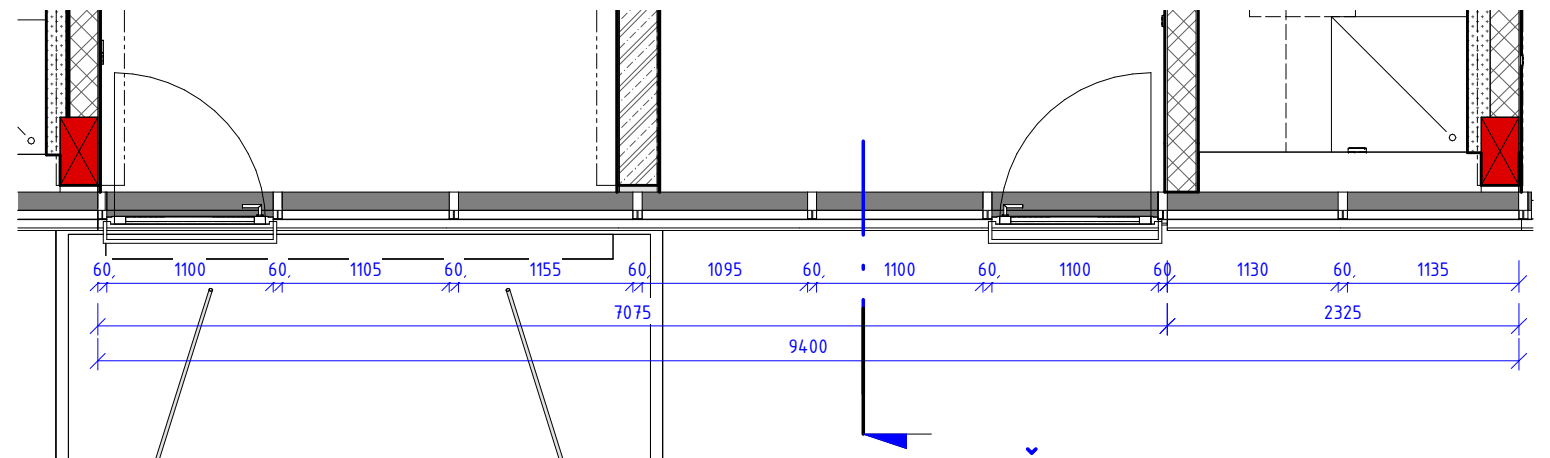



PF 10 – ŘEZ
v.č. AS-01-320.10

PF 10					1 : 50	AS	S0 01	AS-01-320.10	
Číslo projektu	1427	Datum	4/2019	Vypracoval	Ing. Matej Muňko	Měřítko	Profese	Etapa	Výkres


PROSKLENÁ FASÁDA PF 11			
OZN.	NÁZEV	POPIS	PLOCHA [m2]
PF 11	LEHKÝ OBVODOVÝ PLÁŠŤ - 2NP	VIZ. ÚVODNÍ LIST A TZ	26,14

FRANCOUZSKÝ OKNO FO – PF 11												
OZN.	POPIS	OKNO		ZASKLENÍ		RÁM			KOVÁNÍ		U [W/m2K]	TŘÍDA ZVUKOVÉ IZOLACE
		KOORDINAČNÍ ROZMĚRY		ZPŮSOB OTEVÍRÁNÍ	TYP ZASKLENÍ	BARVA SKLA	MATERIÁL	BARVA	KOVÁNÍ	MATERIÁL		
		ŠÍŘKA	VÝŠKA									
FO 3	FRANCOUZSKÝ OKNO, OTEVÍRAVÉ	1100	1940	OTOČNÉ A SKLOPNÉ	IZOLAČNÍ TROJSKLO VYPLNĚNO ARGONEM, Ug=0,5 W/m2.K, SKLO SE ZÁBRADELNÍ FUNKCÍ Z JEDNÉ STRANY	ČIRÉ	dřevěné europrofily s celoplošným překrytím exteriérové části eloxovaným hliníkovým plechem podlepeným tepelnou izolací	TMAVĚ ŠEDÁ	4 POLOHOVÁ KLIKA	broušený nerez	0,9	3
FO 4	FRANCOUZSKÝ OKNO, OTEVÍRAVÉ	1100	1945	OTOČNÉ A SKLOPNÉ	IZOLAČNÍ TROJSKLO VYPLNĚNO ARGONEM, Ug=0,5 W/m2.K, SKLO SE ZÁBRADELNÍ FUNKCÍ Z JEDNÉ STRANY	ČIRÉ	dřevěné europrofily s celoplošným překrytím exteriérové části eloxovaným hliníkovým plechem podlepeným tepelnou izolací	TMAVĚ ŠEDÁ	4 POLOHOVÁ KLIKA	broušený nerez	0,9	3

PF 11 - ŘEZ
1 : 50

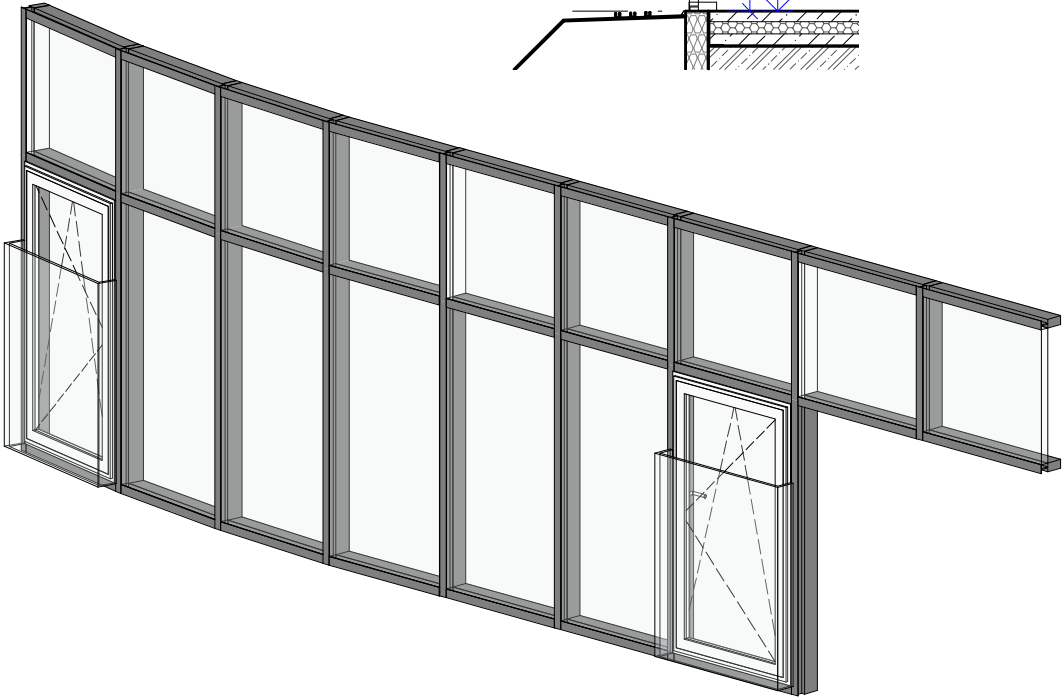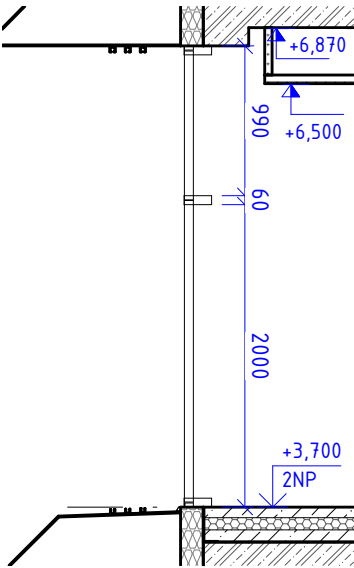


PF 11 - POHLED
1 : 50

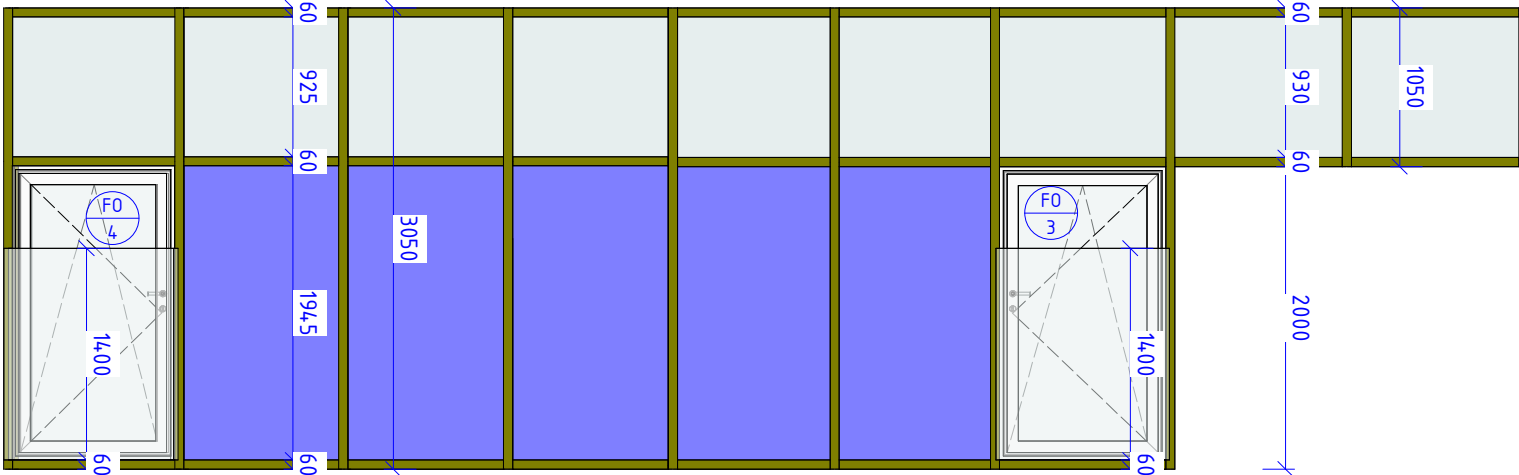

LEGENDA PROSKLENÉ FASÁDY:

- ZASKLENÍ IZOLAČNÍM TROJSKLEM SE ZÁBRADELNÍ FUNKCÍ Z VNITŘNÍ STRANY, SPECIFIKACE VIZ TECHNICKÁ ZPRÁVA
- ZASKLENÍ IZOLAČNÍM TROJSKLEM, SPECIFIKACE VIZ TECHNICKÁ ZPRÁVA
- SLOUPEK/PŘÍČKA LOP - DŘEVOHLINÍK, SPECIFIKACE VIZ TECHNICKÁ ZPRÁVA

PF 11 - PŮDORYS
1 : 50

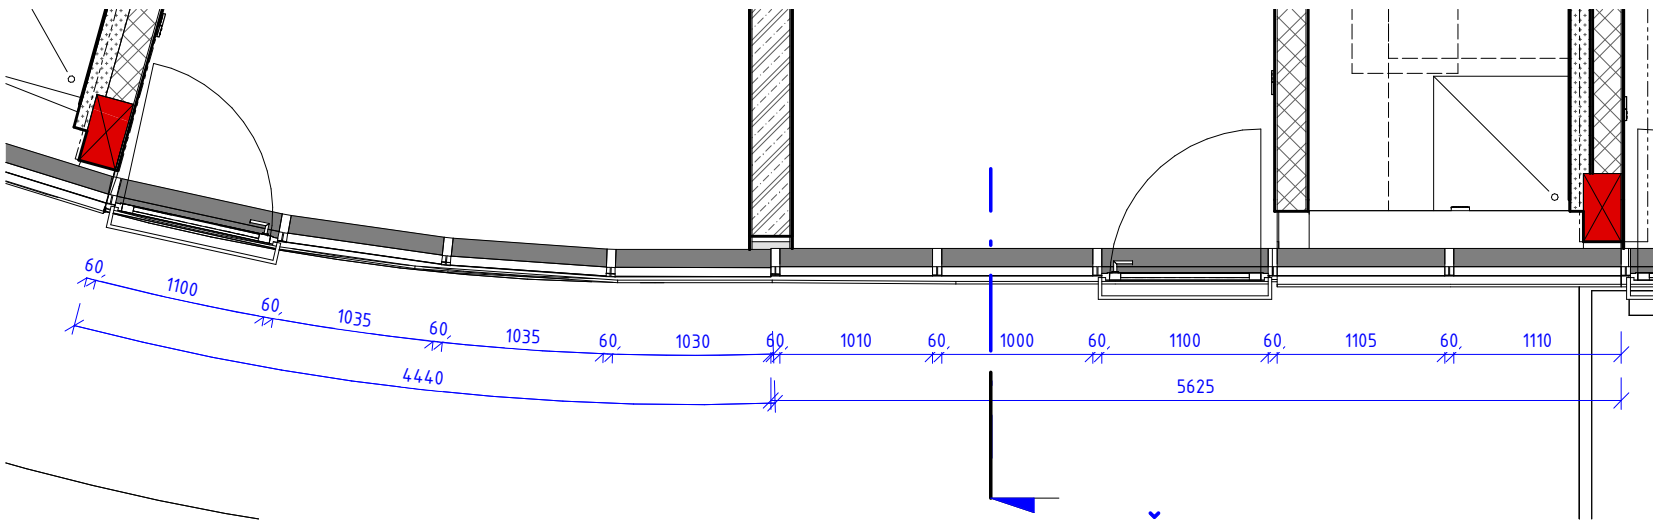

PF 11 - ŘEZ
v.č. AS-01-320.11

PF 11					1 : 50	AS	S0 01	AS-01-320.11	
Číslo projektu	1427	Datum	4/2019	Vypracoval	Ing. Matej Muňko	Měřítko	Profese	Etapa	Výkres



PROSKLENÁ FASÁDA PF 12			
OZN.	NÁZEV	POPIS	PLOCHA [m2]
PF 12	LEHKÝ OBVODOVÝ PLÁŠŤ - 2NP	VIZ. ÚVODNÍ LIST A TZ	20,74

PROSKLENÁ FASÁDA PF 12			
OZN.	NÁZEV	POPIS	PLOCHA [m2]
PF 12	LEHKÝ OBVODOVÝ PLÁŠŤ - 2NP	VIZ. ÚVODNÍ LIST A TZ	20,74


FRANCOUZSKÝ OKNO FO - PF 12												
OZN.	POPIS	OKNO		ZASKLENÍ			RÁM		KOVÁNÍ		U [W/m2K]	TŘÍDA ZVUKOVÉ IZOLACE
		KOORDINAČNÍ ROZMĚRY	ZPŮSOB OTEVÍRÁNÍ	TYP ZASKLENÍ	BARVA SKLA	MATERIÁL	BARVA	KOVÁNÍ	MATERIÁL			
										ŠÍŘKA		
FO 5	FRANCOUZSKÝ OKNO, OTEVÍRAVÉ	1100	1940	OTOČNÉ A SKLOPNÉ	IZOLAČNÍ TROJSKLO VYPLNĚNO ARGONEM, Ug=0,5 W/m2K, SKLO SE ŽÁBRADELNÍ FUNKCÍ Z JEDNÉ STRANY	ČIRÉ	dřevěné europrofily s celoplošným překrytím exteriérové části eloxovaným hliníkovým plechem podlepeným tepelnou izolací	TMAVĚ ŠEDÁ	4 POLOHOVÁ KLIKA	broušený nerez	0,9	3

FRANCOUZSKÝ OKNO FO – PF 12													
OZN.	POPIS	OKNO		ZASKLENÍ			RÁM			KOVÁNÍ		U [W/m2K]	TŘÍDA ZVUKOVÉ IZOLACE
		KOORDINAČNÍ ROZMĚRY	ZPŮSOB OTEVÍRÁNÍ	TYP ZASKLENÍ	BARVA SKLA	MATERIÁL	BARVA	KOVÁNÍ	MATERIÁL				
										ŠÍŘKA	VÝŠKA		
FO 5	FRANCOUZSKÝ OKNO, OTEVÍRAVÉ	1100	1940	OTOČNÉ A SKLOPNÉ	IZOLAČNÍ TROJSKLO VYPLNĚNO ARGONEM, Ug=0,5 W/m2K, SKLO SE ŽÁBRADELNÍ FUNKCÍ Z JEDNÉ STRANY	ČIRÉ	dřevěné europrofily s celoplošným překrytím exteriérové části eloxovaným hliníkovým plechem podlepeným tepelnou izolací	TMAVĚ ŠEDÁ	4 POLOHOVÁ KLIKA	broušený nerez	0,9	3	

1 : 50

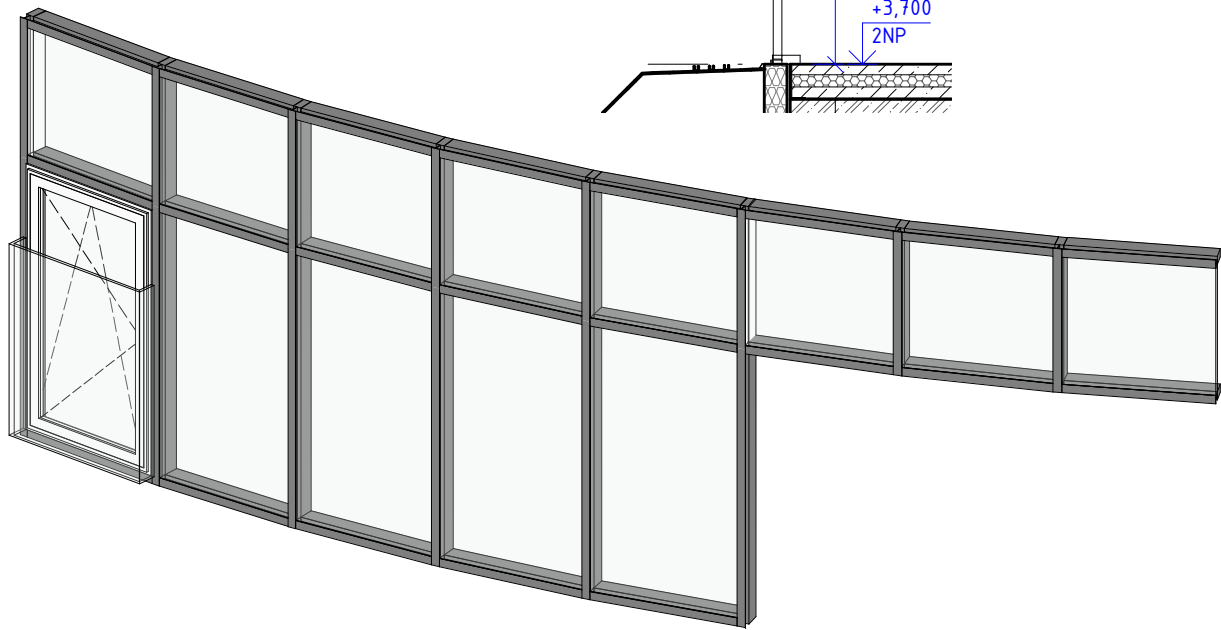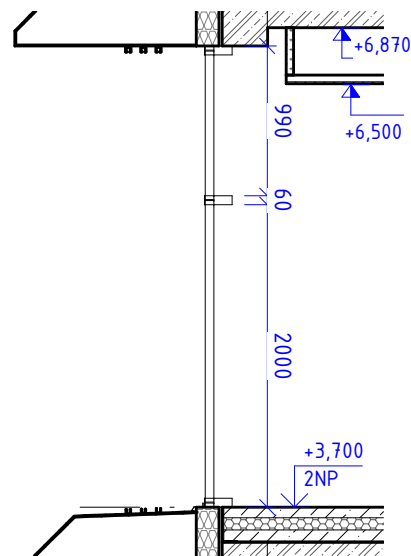


1 : 50

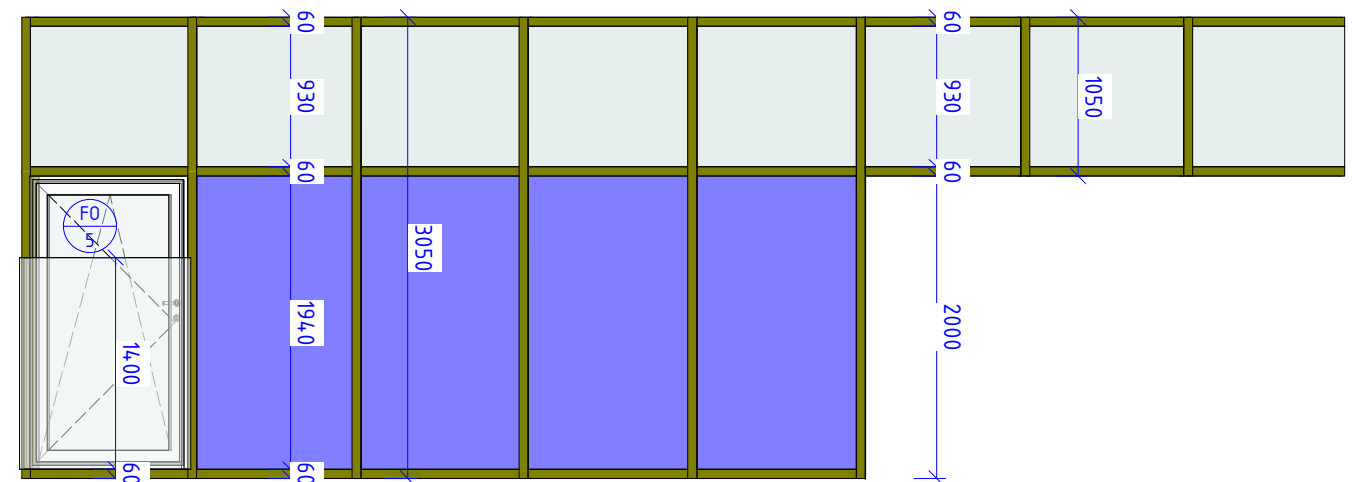

	ZASKLENÍ IZOLAČNÍM TROJSKLEM SE ZÁBRADELNÍ FUNKCÍ Z VNITŘNÍ STRANY, SPECIFIKACE VIZ TECHNICKÁ ZPRÁVA
	ZASKLENÍ IZOLAČNÍM TROJSKLEM, SPECIFIKACE VIZ TECHNICKÁ ZPRÁVA
	SLOUPEK/PŘÍČKA LOP - DŘEVOHLINÍK, SPECIFIKACE VIZ TECHNICKÁ ZPRÁVA

1 : 50

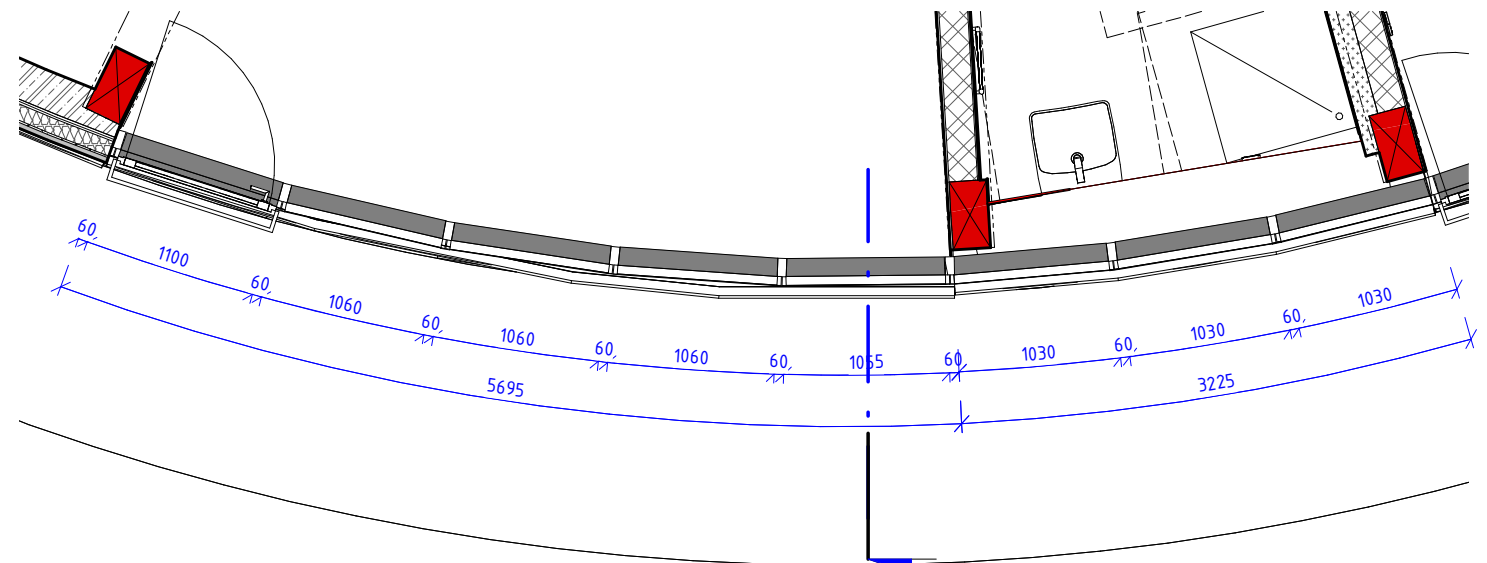

PF 12 – ŘEZ
v.č. AS-01-320.12



PF 12					1 : 50	AS	S0 01	AS-01-320.12	
Číslo projektu	1427	Datum	4/2019	Vypracoval	Ing. Matej Muňko	Měřítko	Profese	Etapa	Výkres

PROSKLENÁ FASÁDA PF 13			
OZN.	NÁZEV	POPIS	PLOCHA [m2]
PF 13	LEHKÝ OBVODOVÝ PLÁŠŤ - 2NP	VIZ. ÚVODNÍ LIST A TZ	20,83

FRANCOUZSKÝ OKNO FO – PF 13												
OZN.	POPIS	OKNO		ZASKLENÍ		RÁM		KOVÁNÍ		U [W/m2K]	TŘÍDA ZVUKOVÉ IZOLACE	
		KOORDINAČNÍ ROZMĚRY		ZPŮSOB OTEVÍRÁNÍ	BARVA SKLA	MATERIÁL	BARVA	KOVÁNÍ	MATERIÁL			
		ŠÍŘKA	VÝŠKA									
FO 6	FRANCOUZSKÝ OKNO, OTEVÍRAVÉ	1100	1940	OTOČNÉ A SKLOPNÉ	IZOLAČNÍ TROJSKLO VYPLNĚNO ARGONEM, Ug=0,5 W/m2.K, SKLO SE ZÁBRADELNÍ FUNKCÍ Z JEDNÉ STRANY	ČIRÉ	dřevěné europrofily s celoplošným překrytím exteriérové části eloxovaným hliníkovým plechem podlepeným tepelnou izolací	TMAVĚ ŠEDÁ	4 POLOHOVÁ KLIKA	broušený nerez	0,9	3


PF 13 - ŘEZ

1 : 50

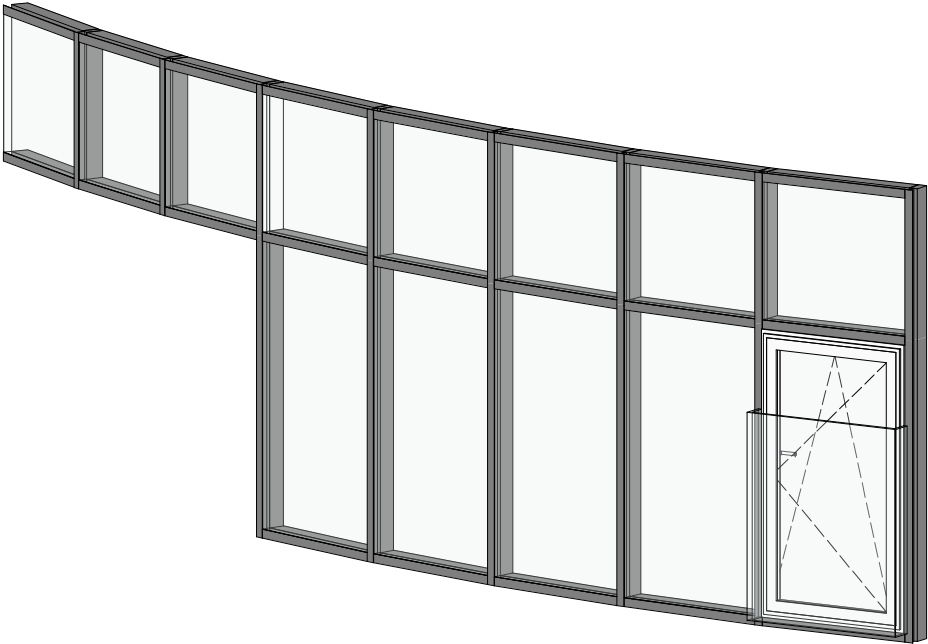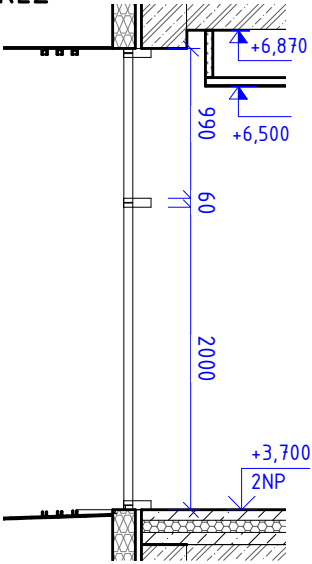

PF 13 - ŘEZ

1 : 50

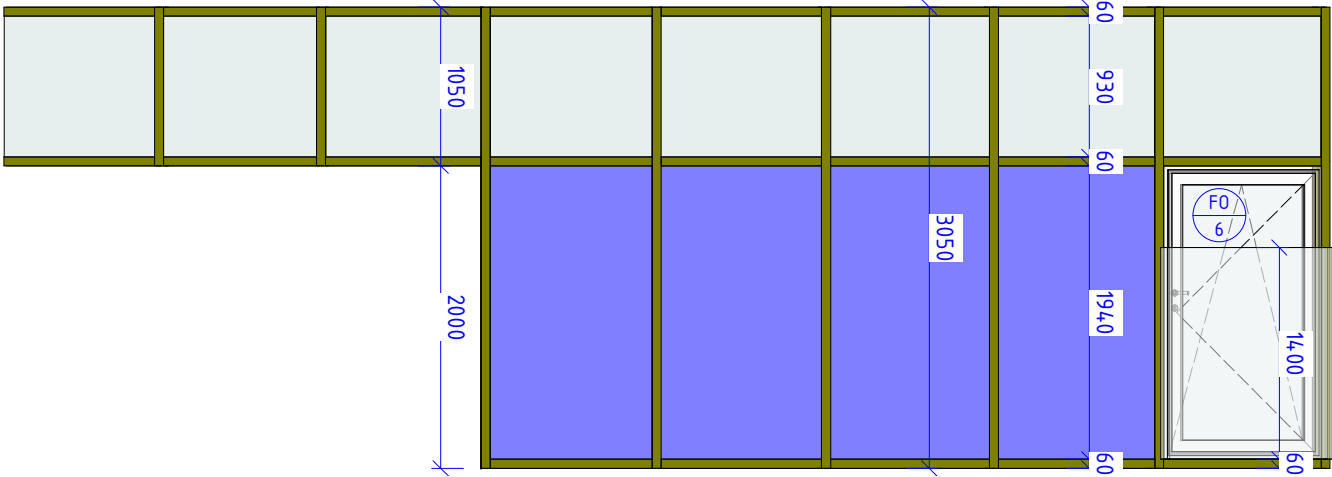


LEGENDA PROSKLENÉ FASÁDY:

- ZASKLENÍ IZOLAČNÍM TROJSKLEM SE ZÁBRADELNÍ FUNKCÍ Z VNITŘNÍ STRANY, SPECIFIKACE VIZ TECHNICKÁ ZPRÁVA
- ZASKLENÍ IZOLAČNÍM TROJSKLEM, SPECIFIKACE VIZ TECHNICKÁ ZPRÁVA
- SLOUPEK/PŘÍČKA LOP - DŘEVOHLINÍK, SPECIFIKACE VIZ TECHNICKÁ ZPRÁVA

PF 13 - PŮDORYS

1 : 50

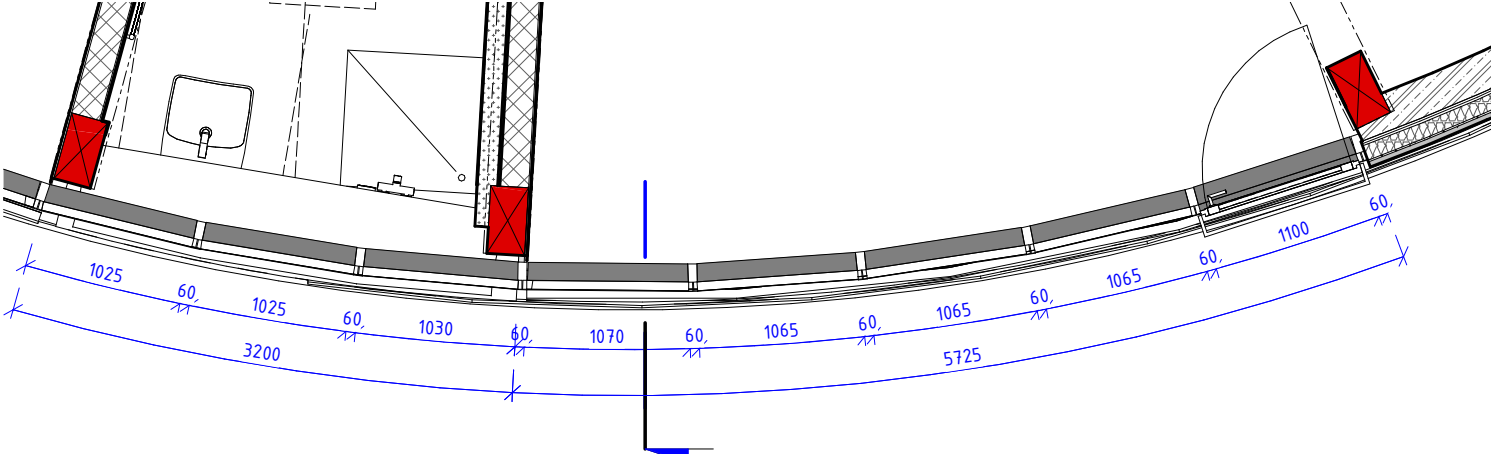

PF 13 - ŘEZ

v.č. AS-01-320.13

PF 13	1 : 50	AS	SO 01	AS-01-320.13
Číslo projektu	1427	Datum	4/2019	Vypracoval Ing. Matej Muňko
		Měřítko	Profese	Etapa
				Výkres


PROSKLENÁ FASÁDA PF 14			
OZN.	NÁZEV	POPIS	PLOCHA [m2]
PF 14	LEHKÝ OBVODOVÝ PLÁŠŤ – 2NP	VIZ. ÚVODNÍ LIST A TZ	21,60

FRANCOUZSKÝ OKNO FO – PF 14


OZN.	POPIS	OKNO		ZPŮSOB OTEVÍRÁNÍ	ZASKLENÍ		BARVA SKLA	RÁM		KOVÁNÍ		U [W/m2K]	TŘÍDA ZVUKOVÉ IZOLACE
		KOORDINAČNÍ ROZMĚRY			TYP ZASKLENÍ								
		ŠÍŘKA	VÝŠKA				MATERIÁL				BARVA		
FO 7	FRANCOUZSKÝ OKNO, OTEVÍRAVÉ	1000	1940	OTOČNÉ A SKLOPNÉ	IZOLAČNÍ TROJSKLO VYPLNĚNO ARGONEM, Ug=0,5 W/m2.K, SKLO SE ZÁBRADELNÍ FUNKCÍ Z JEDNÉ STRANY	ČIRÉ	dřevěné europrofily s celoplošným překrytím exteriérové části eloxovaným hliníkovým plechem podlepeným tepelnou izolací	TMAVĚ ŠEDÁ	4 POLOHOVÁ KLIKA	broušený nerez	0,9	3	

OKNO OF – PF 14

OZN.	POPIS	OKNO		ZASKLENÍ		RÁM			KOVÁNÍ		U [W/m2K]	TŘÍDA ZVUKOVÉ IZOLACE
		KOORDINAČNÍ ROZMĚRY		ZPŮSOB OTEVÍRÁNÍ	TYP ZASKLENÍ	BARVA SKLA	MATERIÁL	BARVA	KOVÁNÍ	MATERIÁL		
		ŠÍŘKA	VÝŠKA									
OF 03	OTEVÍRAVÉ OKNO, PROSKLENÁ FASÁDA	1000	845	OTOČNÉ A SKLOPNÉ	IZOLAČNÍ TROJSKLO VYPLNĚNO ARGONEM, Ug=0,5 W/m2.K	čiré	hliníkové profily, termické oddělení hliníkových profilů pomocí izolačních plastových tepelných mostů	TMAVĚ ŠEDÁ	4 POLOHOVÁ KLIKA	broušený nerez	0,9	3

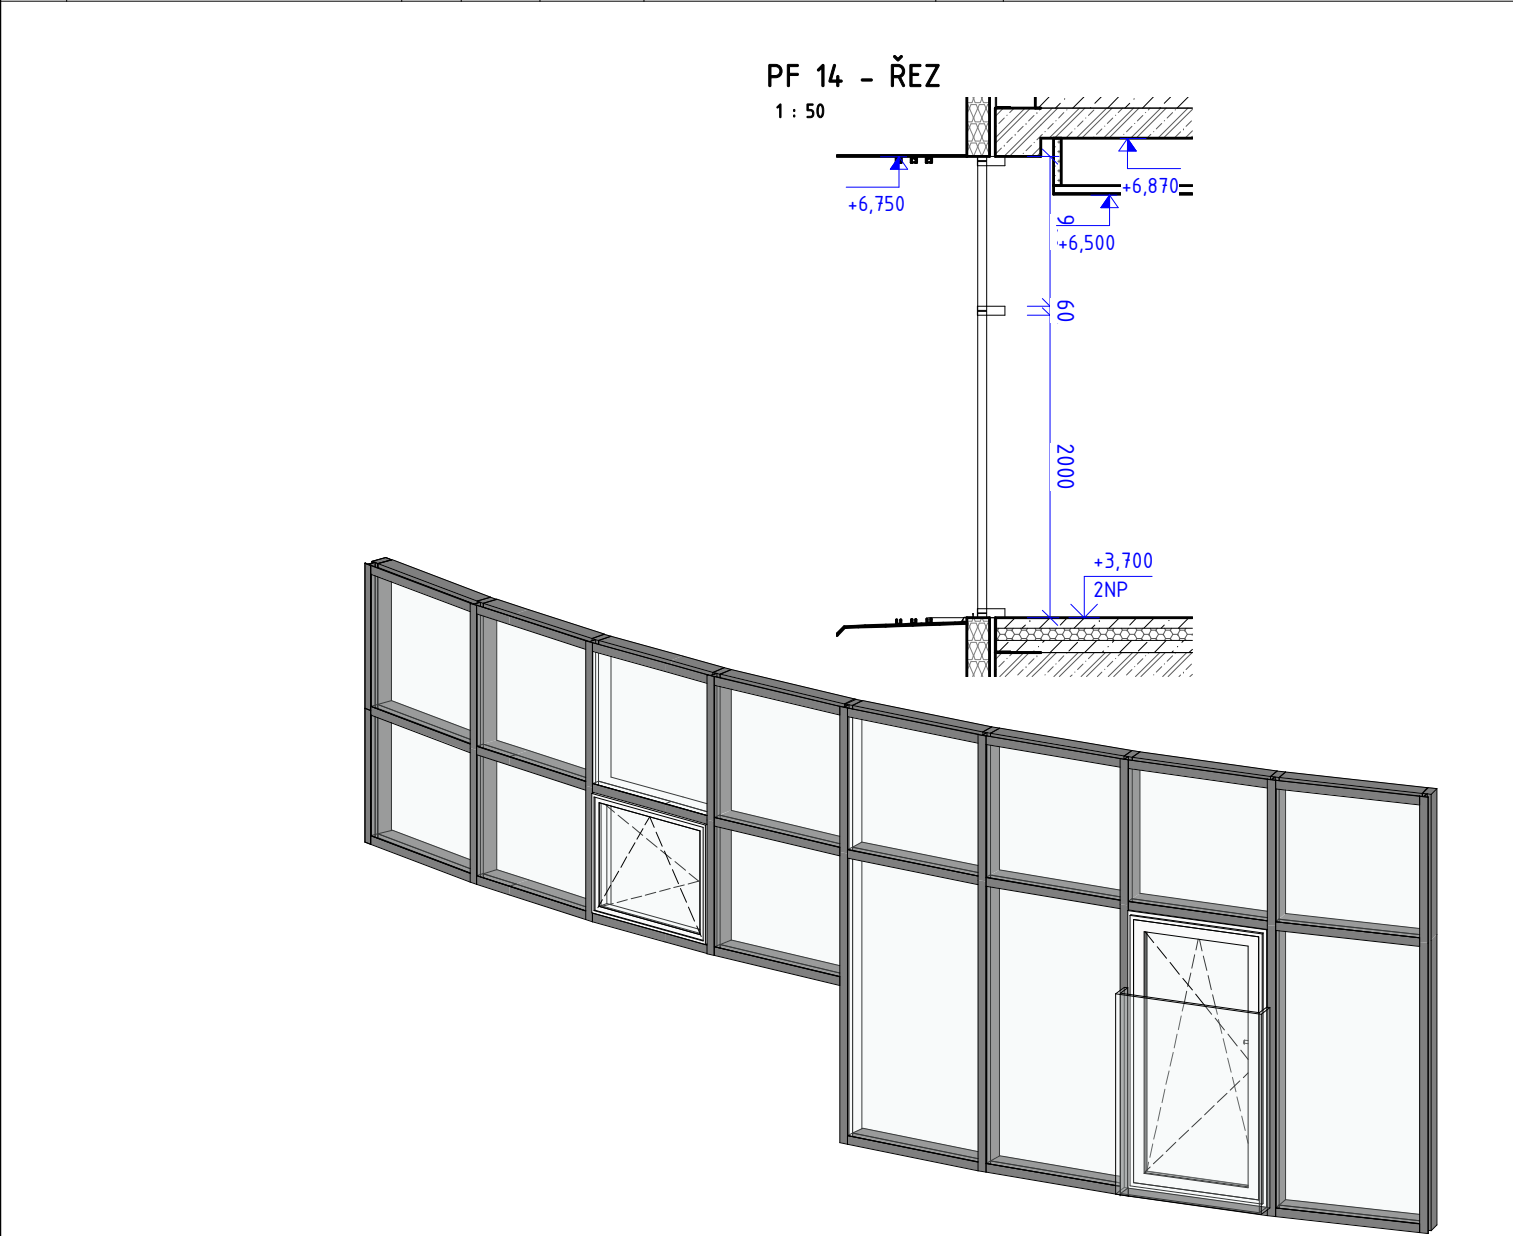


PF 14 – POHLED

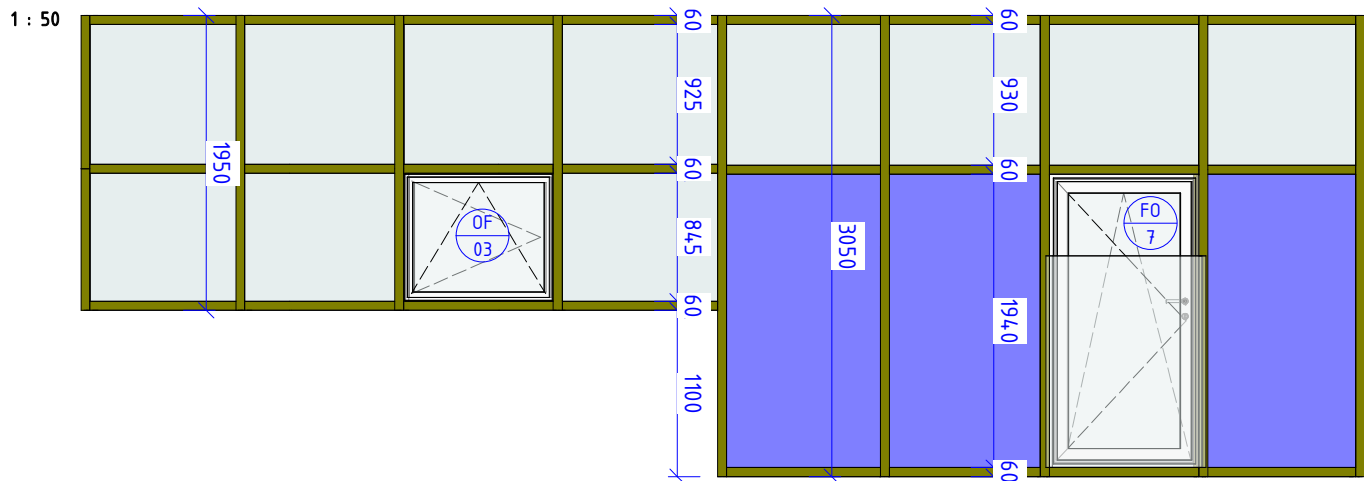

LEGENDA PROSKLENÉ FASÁDY:

- ZASKLENÍ IZOLAČNÍM TROJSKLEM SE ZÁBRADELNÍ FUNKCÍ Z VNITŘNÍ STRANY, SPECIFIKACE VIZ TECHNICKÁ ZPRÁVA
- ZASKLENÍ IZOLAČNÍM TROJSKLEM, SPECIFIKACE VIZ TECHNICKÁ ZPRÁVA
- SLOUPEK/PŘÍČKA LOP – DŘEVOHLINÍK, SPECIFIKACE VIZ TECHNICKÁ ZPRÁVA

PF 14 – PŮDORYS

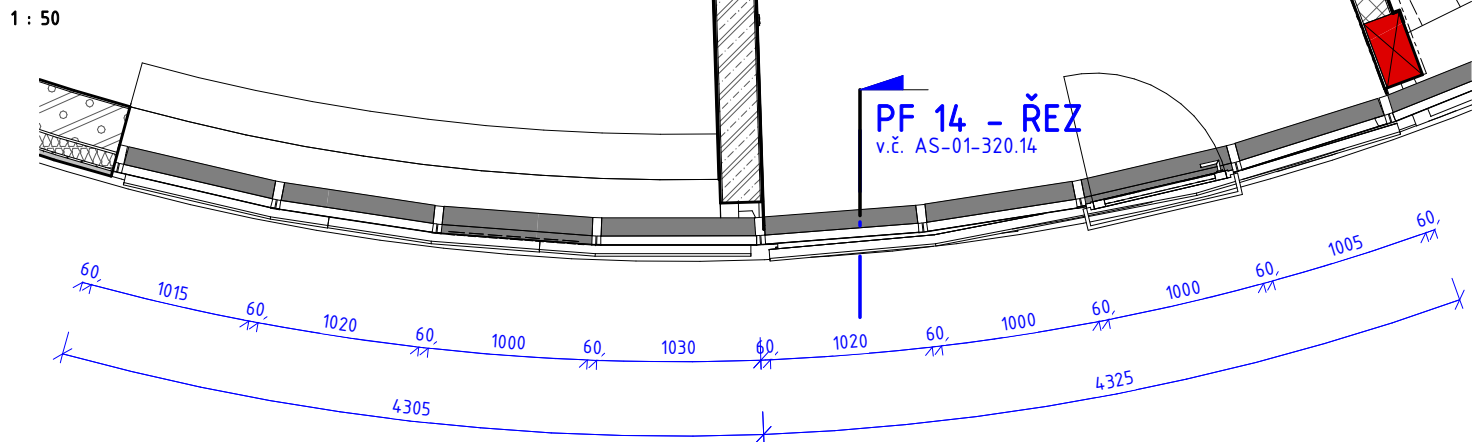


PF 14				1 : 50	AS	SO 01	AS-01-320.14	
Číslo projektu	1427	Datum	4/2019	Vypracoval	Ing. Matej Muňko	Měřítko	Profese	Výkres

PROSKLENÁ FASÁDA PF 15			
OZN.	NÁZEV	POPIS	PLOCHA [m2]
PF 15	LEHKÝ OBVODOVÝ PLÁŠŤ - 2NP	VIZ. ÚVODNÍ LIST A TZ	19,70

OKNO OF - PF 15													
OZN.	POPIS	OKNO		ZASKLENÍ		RÁM			KOVÁNÍ		U [W/m2K]	TŘÍDA ZVUKOVÉ IZOLACE	
		KOORDINAČNÍ ROZMĚRY		ZPŮSOB OTEVÍRÁNÍ	TYP ZASKLENÍ	BARVA SKLA	MATERIÁL	BARVA	KOVÁNÍ	MATERIÁL			
		ŠÍŘKA	VÝŠKA										
OF 31	OTEVÍRAVÉ OKNO, PROSKLENÁ FASÁDA	1387	930	OTOČNÉ A SKLOPNÉ	IZOLAČNÍ TROJSKLO VYPLNĚNO ARGONEM, Ug=0,5 W/m2.K	čiré	hliníkové profily, termické oddělení hliníkových profilů pomocí izolačních plastových tepelných mostů		TMAVĚ ŠEDÁ	4 POLOHOVÁ KLIKA	broušený nerez	0,9	3
OF 32	OTEVÍRAVÉ OKNO, PROSKLENÁ FASÁDA	1203	930	OTOČNÉ A SKLOPNÉ	IZOLAČNÍ TROJSKLO VYPLNĚNO ARGONEM, Ug=0,5 W/m2.K	čiré	hliníkové profily, termické oddělení hliníkových profilů pomocí izolačních plastových tepelných mostů		TMAVĚ ŠEDÁ	4 POLOHOVÁ KLIKA	broušený nerez	0,9	3

PF 15 - ŘEZ

1 : 50

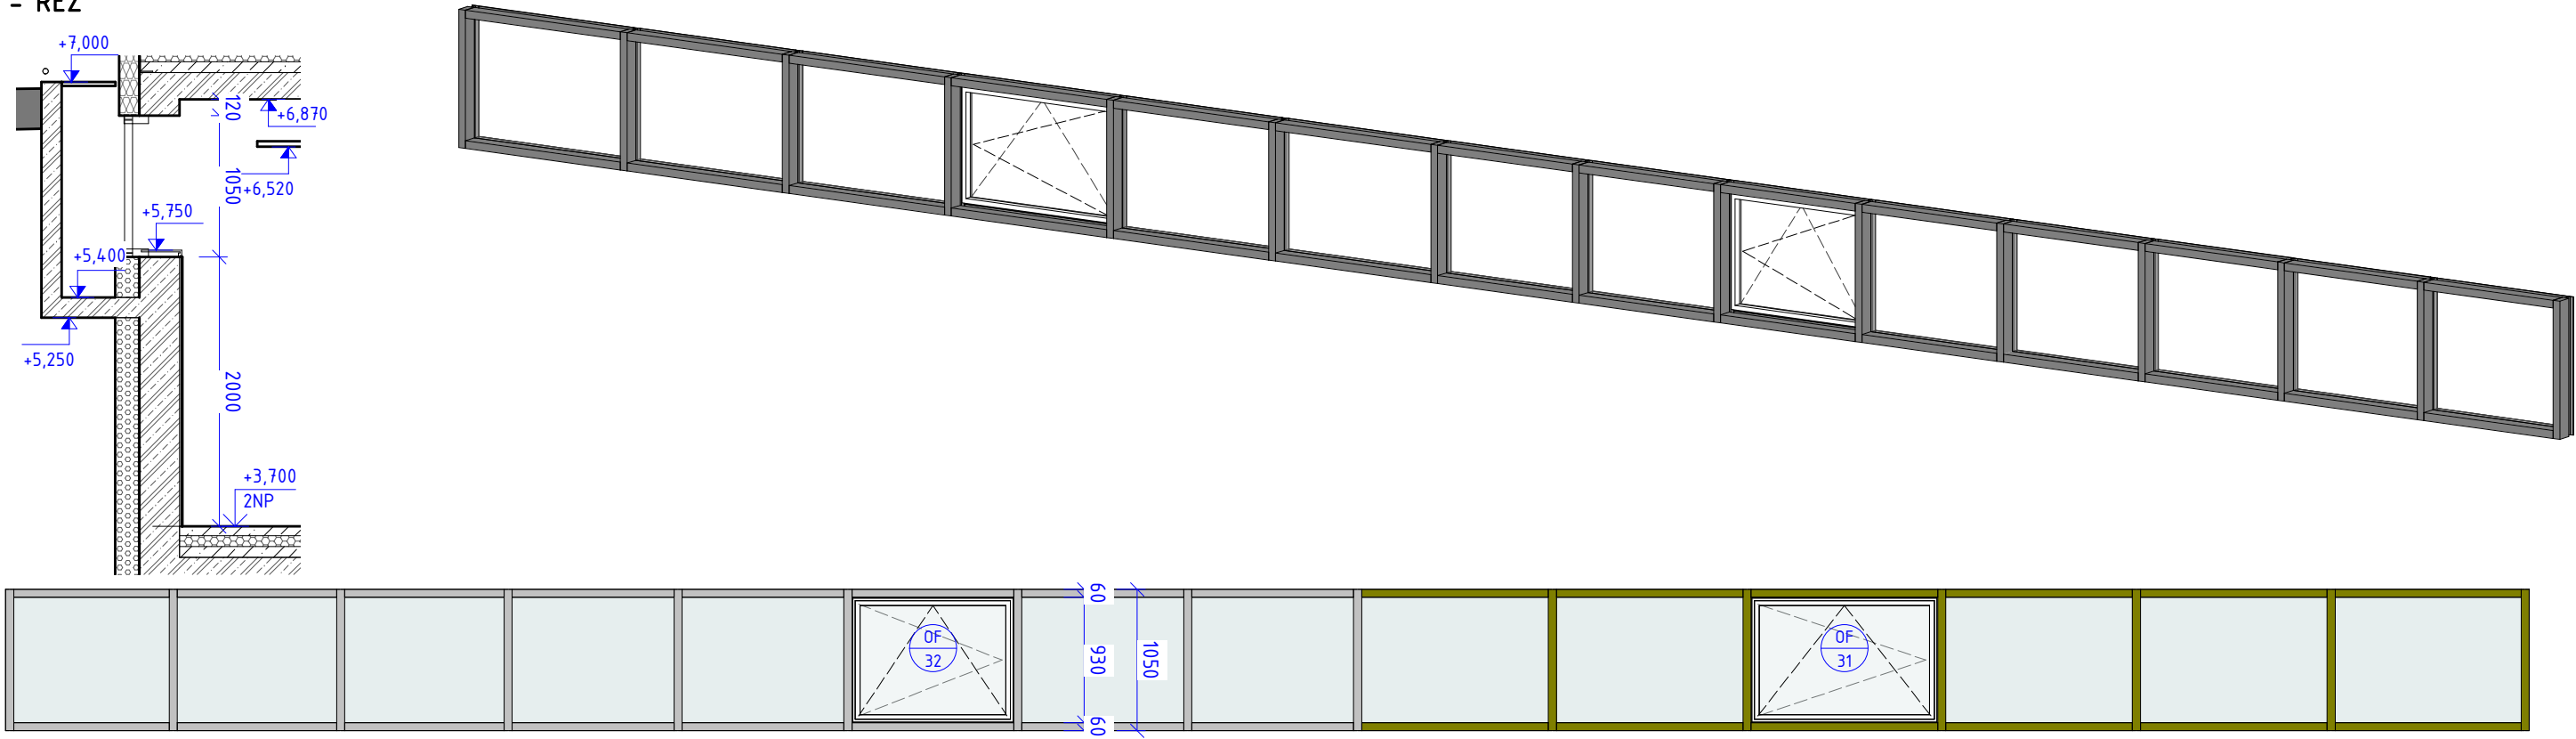


LEGENDA PROSKLENÉ FASÁDY:

- ZASKLENÍ IZOLAČNÍM TROJSKLEM, SPECIFIKACE VIZ TECHNICKÁ ZPRÁVA
- SLOUPEK/PŘÍČKA LOP - DŘEVOHLINÍK, SPECIFIKACE VIZ TECHNICKÁ ZPRÁVA
- SLOUPEK/PŘÍČKA LOP - HLINÍK, SPECIFIKACE VIZ TECHNICKÁ ZPRÁVA

PF 15 - PŮDORYS

1 : 50

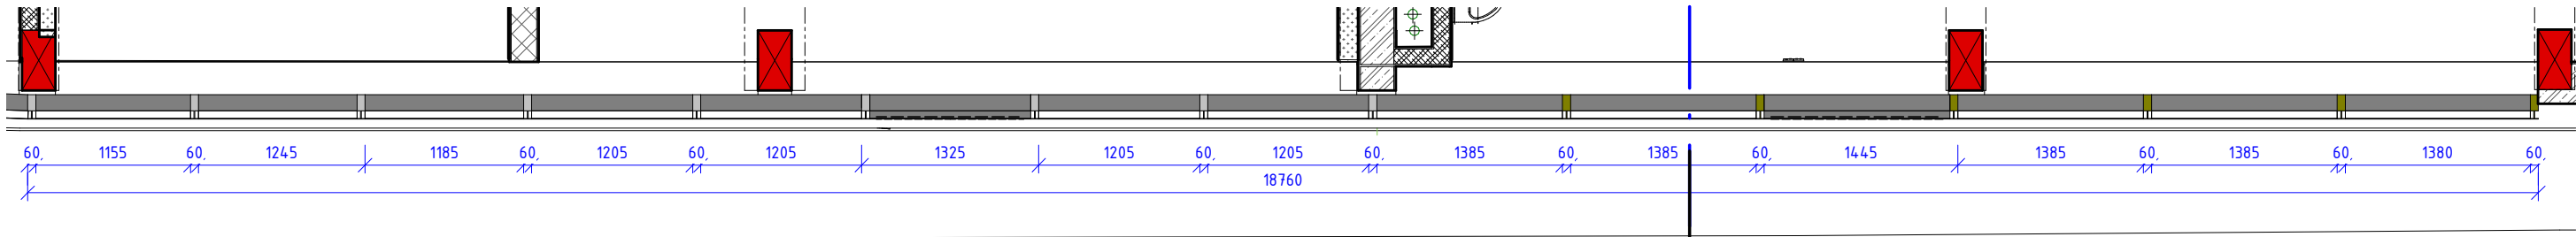

PF 15 - ŘEZ
v.č. AS-01-320.15


PF 15					1 : 50	AS	S0 01	AS-01-320.15	
Číslo projektu	1427	Datum	4/2019	Vypracoval	Ing. Matej Muňko	Měřítko	Profese	Etapa	Výkres

PROSKLENÁ FASÁDA PF 16			
OZN.	NÁZEV	POPIS	PLOCHA [m2]
PF 16	LEHKÝ OBVODOVÝ PLÁŠŤ - 2NP	VIZ. ÚVODNÍ LIST A TZ	10,23

OKNO OF - PF 16												
OZN.	POPIS	OKNO		ZASKLENÍ		RÁM		KOVÁNÍ		U [W/m2K]	TŘÍDA ZVUKOVÉ IZOLACE	
		KOORDINAČNÍ ROZMĚRY		ZPŮSOB OTEVÍRÁNÍ	TYP ZASKLENÍ	BARVA SKLA	MATERIÁL	BARVA	KOVÁNÍ			MATERIÁL
		ŠÍŘKA	VÝŠKA									
OF 33	OTEVÍRAVÉ OKNO, PROSKLENÁ FASÁDA	1090	930	OTOČNÉ A SKLOPNÉ	IZOLAČNÍ TROJSKLO VYPLNĚNO ARGONEM, Ug=0,5 W/m2.K	čiré	hliníkové profily, termické oddělení hliníkových profilů pomocí izolačních plastových tepelných mostů	TMAVĚ ŠEDÁ	4 POLOHOVÁ KLIKA	broušený nerez	0,9	3


PF 16 - ŘEZ

1 : 50

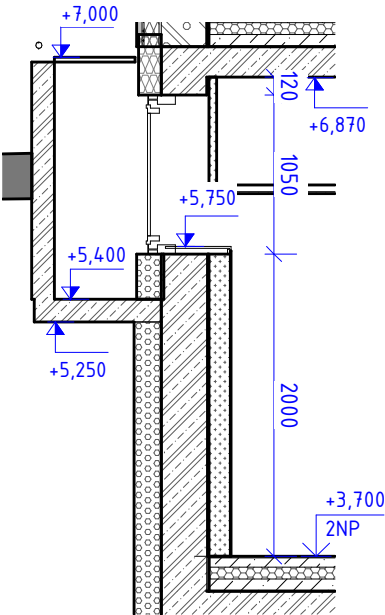

PF 16 - ŘEZ

1 : 50

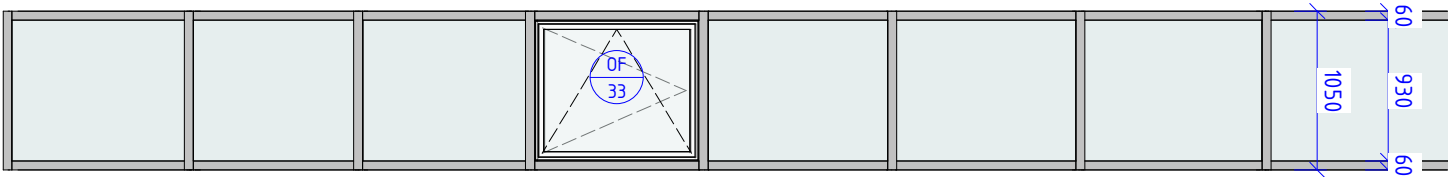


LEGENDA PROSKLENÉ FASÁDY:

- ZASKLENÍ IZOLAČNÍM TROJSKLEM, SPECIFIKACE VIZ TECHNICKÁ ZPRÁVA
- SLOUPEK/PŘÍČKA LOP - HLINÍK, SPECIFIKACE VIZ TECHNICKÁ ZPRÁVA

PF 16 - PŮDORYS

1 : 50

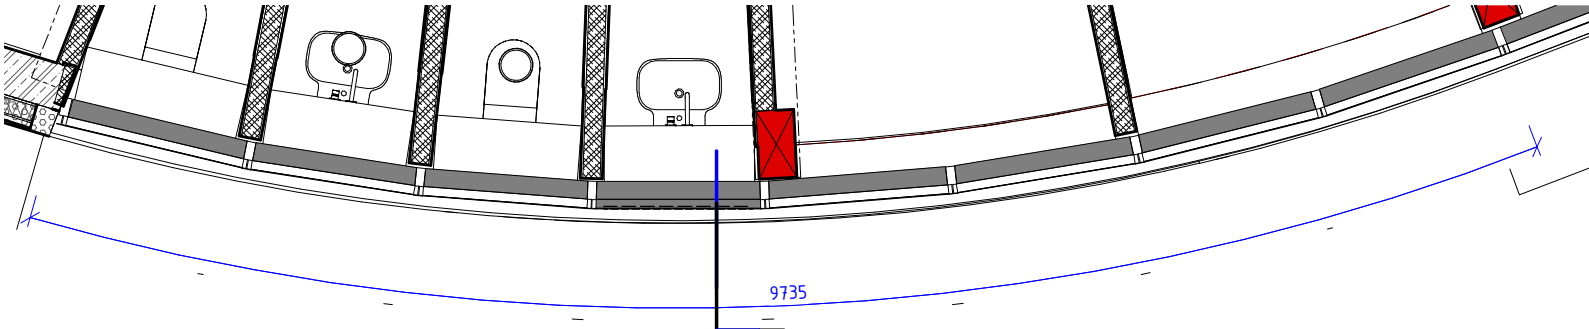

PF 16 - ŘEZ
v.č. AS-01-320.16


PF 16			1 : 50		AS	SO 01	AS-01-320.16	
Číslo projektu	1427	Datum	4/2019	Vypracoval	Ing. Matej Muňko	Měřítko	Profese	Výkres

PROSKLENÁ FASÁDA PF 17			
OZN.	NÁZEV	POPIS	PLOCHA [m2]
PF 17	LEHKÝ OBVODOVÝ PLÁŠŤ – 2NP	VIZ. ÚVODNÍ LIST A TZ	31,06

FRANCOUZSKÝ OKNO FO – PF 17												
OZN.	POPIS	OKNO		ZASKLENÍ		RÁM		KOVÁNÍ		U [W/m2K]	TŘÍDA ZVUKOVÉ IZOLACE	
		KOORDINAČNÍ ROZMĚRY		ZPŮSOB OTEVÍRÁNÍ	BARVA SKLA	MATERIÁL	BARVA	KOVÁNÍ	MATERIÁL			
		ŠÍŘKA	VÝŠKA									
FO 8	FRANCOUZSKÝ OKNO, OTEVÍRAVÉ	1140	1940	OTOČNÉ A SKLOPNÉ	IZOLAČNÍ TROJSKLO VYPLNĚNO ARGONEM, Ug=0,5 W/m2.K, SKLO SE ZÁBRADELNÍ FUNKCÍ Z JEDNÉ STRANY	ČIRÉ	dřevěné europrofily s celoplošným překrytím exteriérové části eloxovaným hliníkovým plechem podlepeným tepelnou izolací	TMAVĚ ŠEDÁ	4 POLOHOVÁ KLIKA	broušený nerez	0,9	3
FO 9	FRANCOUZSKÝ OKNO, OTEVÍRAVÉ	1035	1940	OTOČNÉ A SKLOPNÉ	IZOLAČNÍ TROJSKLO VYPLNĚNO ARGONEM, Ug=0,5 W/m2.K, SKLO SE ZÁBRADELNÍ FUNKCÍ Z JEDNÉ STRANY	ČIRÉ	dřevěné europrofily s celoplošným překrytím exteriérové části eloxovaným hliníkovým plechem podlepeným tepelnou izolací	TMAVĚ ŠEDÁ	4 POLOHOVÁ KLIKA	broušený nerez	0,9	3


PF 17 – ŘEZ
1 : 50

PF 17 – ŘEZ
1 : 50

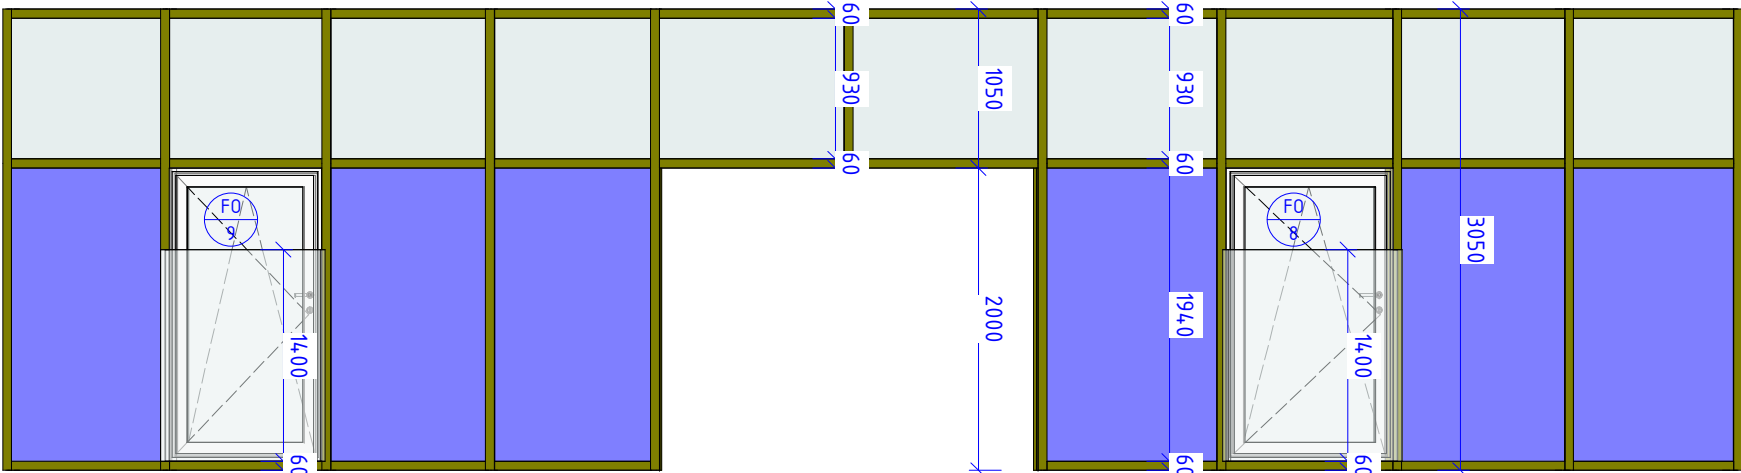

- LEGENDA PROSKLENÉ FASÁDY:
- ZASKLENÍ IZOLAČNÍM TROJSKLEM SE ZÁBRADELNÍ FUNKCÍ Z VNITŘNÍ STRANY, SPECIFIKACE VIZ TECHNICKÁ ZPRÁVA
 - ZASKLENÍ IZOLAČNÍM TROJSKLEM, SPECIFIKACE VIZ TECHNICKÁ ZPRÁVA
 - SLOUPEK/PŘÍČKA LOP – DŘEVOHLINÍK, SPECIFIKACE VIZ TECHNICKÁ ZPRÁVA

PF 17 – PŮDORYS
1 : 50

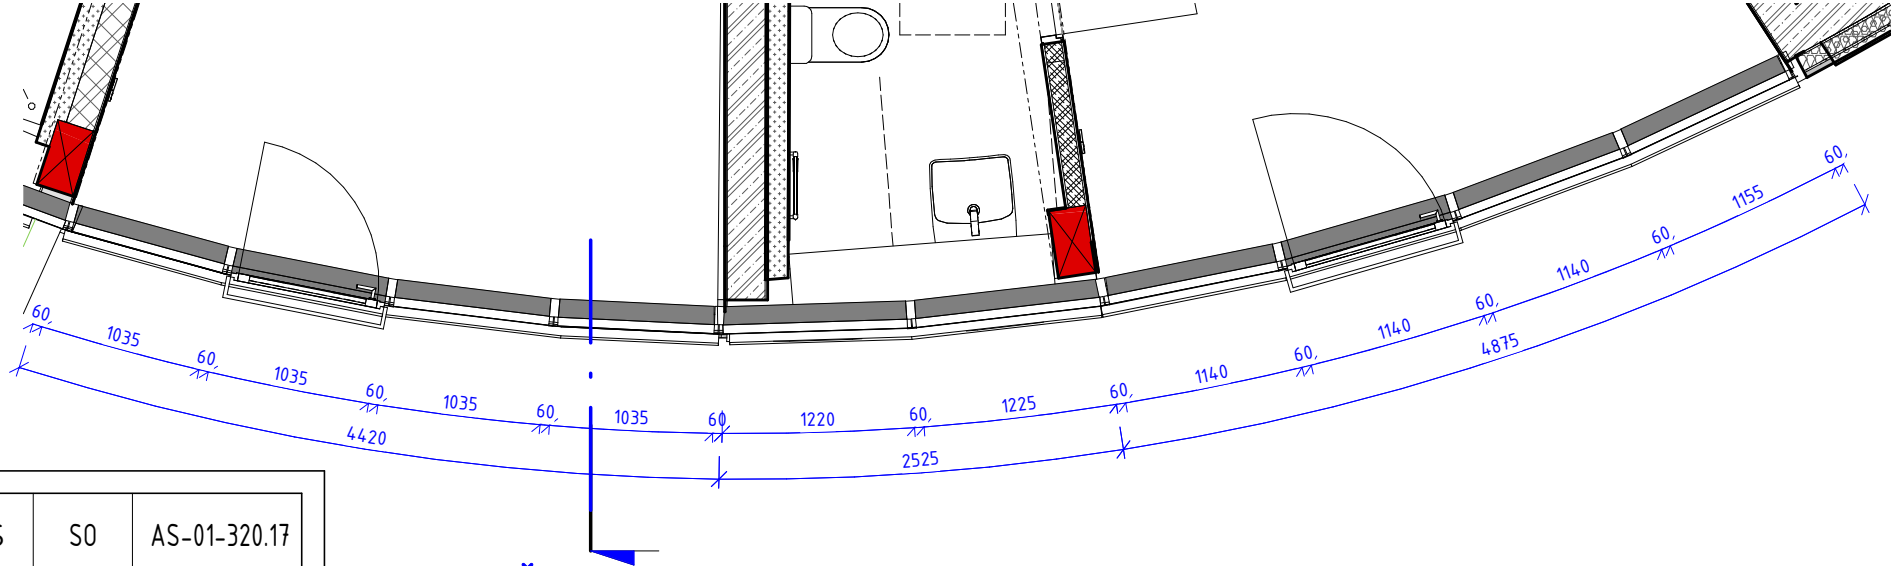


PF 17 – ŘEZ
AS-01-320.17


PF 17					1 : 50	AS	S0 01	AS-01-320.17	
Číslo projektu	1427	Datum	4/2019	Vypracoval	Ing. Matej Muňko	Měřítko	Profese	Etapa	Výkres

PROSKLENÁ FASÁDA PF 18			
OZN.	NÁZEV	POPIS	PLOCHA [m2]
PF 18	LEHKÝ OBVODOVÝ PLÁŠŤ - 2NP	VIZ. ÚVODNÍ LIST A TZ	46,18

FRANCOUZSKÝ OKNO FO – PF 18												
OZN.	POPIS	OKNO		ZASKLENÍ		RÁM		KOVÁNÍ		U [W/m2K]	TŘÍDA ZVUKOVÉ IZOLACE	
		KOORDINAČNÍ ROZMĚRY		ZPŮSOB OTEVÍRÁNÍ	TYP ZASKLENÍ	BARVA SKLA	MATERIÁL	BARVA	KOVÁNÍ			MATERIÁL
		ŠÍŘKA	VÝŠKA									
FO 10	FRANCOUZSKÝ OKNO, OTEVÍRÁVÉ	1284	1940	OTOČNÉ A SKLOPNÉ	IZOLAČNÍ TROJSKLO VYPLNĚNO ARGONEM, Ug=0,5 W/m2K, SKLO SE ZÁBRADELNÍ FUNKCÍ Z JEDNÉ STRANY	ČIRÉ	dřevěné europařily s celoplošným překrytím exteriérové části eloxovaným hliníkovým plechem podlepeným tepelnou izolací	TMAVĚ ŠEDÁ	4 POLOHOVÁ KLIKA	broušený nerez	0,9	3
FO 11	FRANCOUZSKÝ OKNO, OTEVÍRÁVÉ	1284	1940	OTOČNÉ A SKLOPNÉ	IZOLAČNÍ TROJSKLO VYPLNĚNO ARGONEM, Ug=0,5 W/m2K, SKLO SE ZÁBRADELNÍ FUNKCÍ Z JEDNÉ STRANY	ČIRÉ	dřevěné europařily s celoplošným překrytím exteriérové části eloxovaným hliníkovým plechem podlepeným tepelnou izolací	TMAVĚ ŠEDÁ	4 POLOHOVÁ KLIKA	broušený nerez	0,9	3

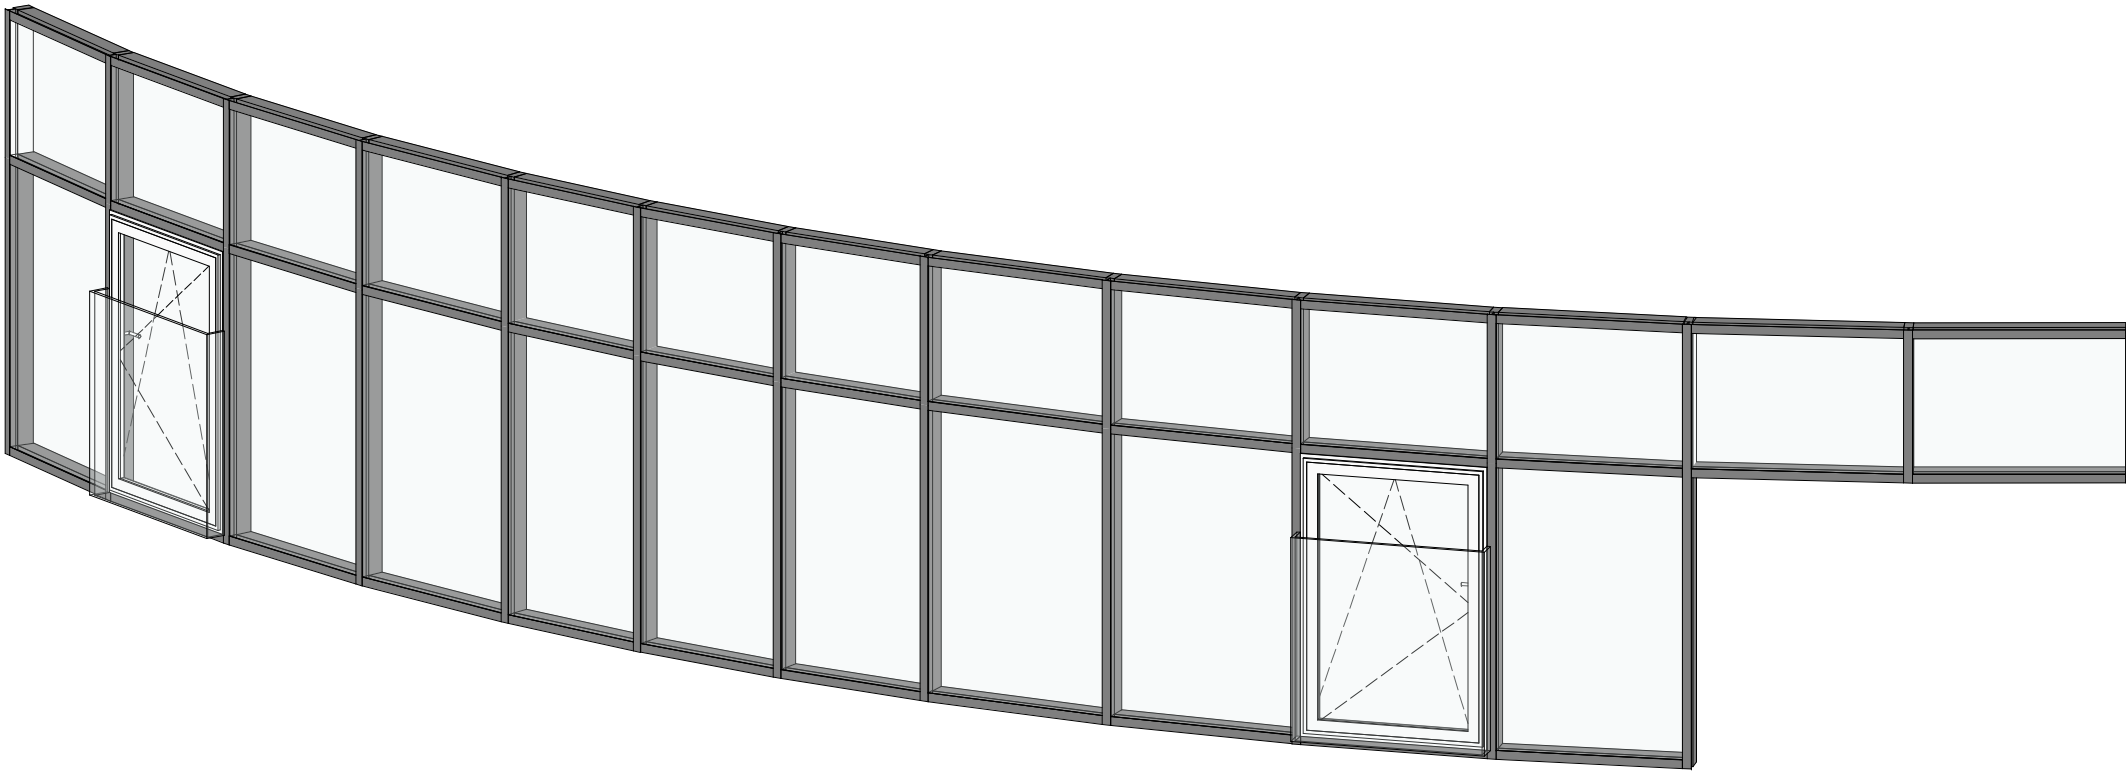


PF 18 - POHLED
1 : 50

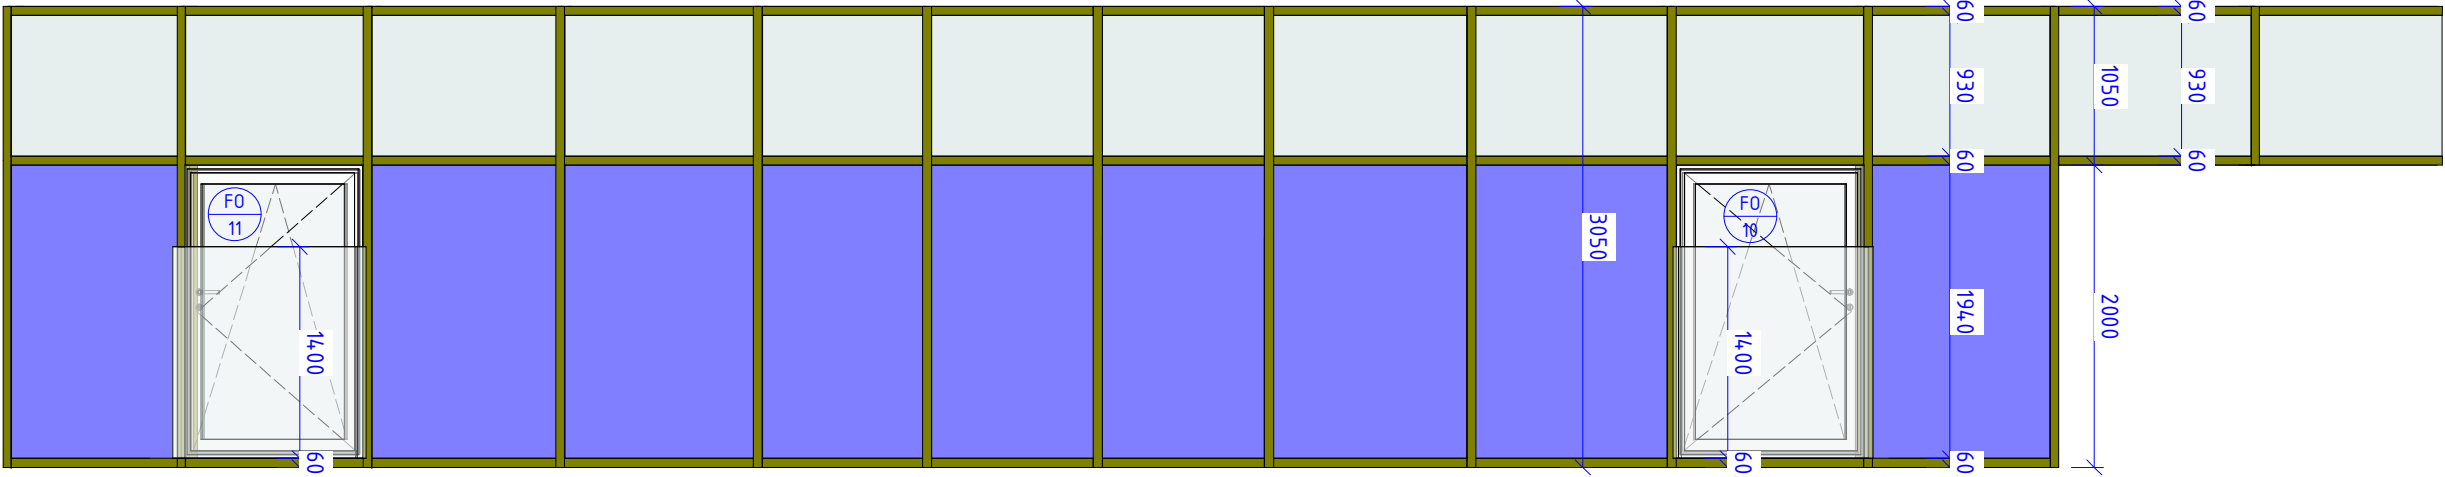


LEGENDA PROSKLENÉ FASÁDY:

- | | |
|---|--|
|  | ZASKLENÍ ISOLAČNÍM TROJSKLEM SE ZÁBRADELNÍ FUNKCÍ Z VNITŘNÍ STRANY, SPECIFIKACE VIZ TECHNICKÁ ZPRÁVA |
|  | ZASKLENÍ ISOLAČNÍM TROJSKLEM, SPECIFIKACE VIZ TECHNICKÁ ZPRÁVA |
|  | SLOUPEK/PŘÍČKA LOP - DŘEVOHLINÍK, SPECIFIKACE VIZ TECHNICKÁ ZPRÁVA |

PF 18 - ŘEZ
1 : 50

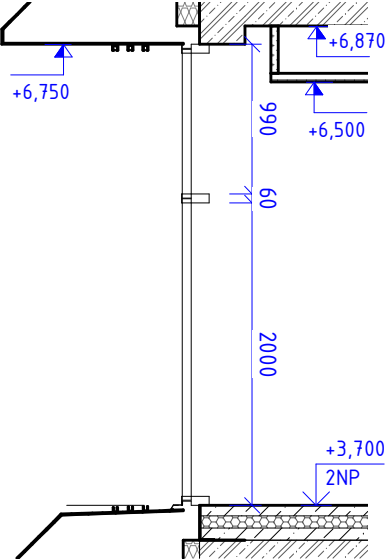

PF 18 - PŮDORYS
1 : 50

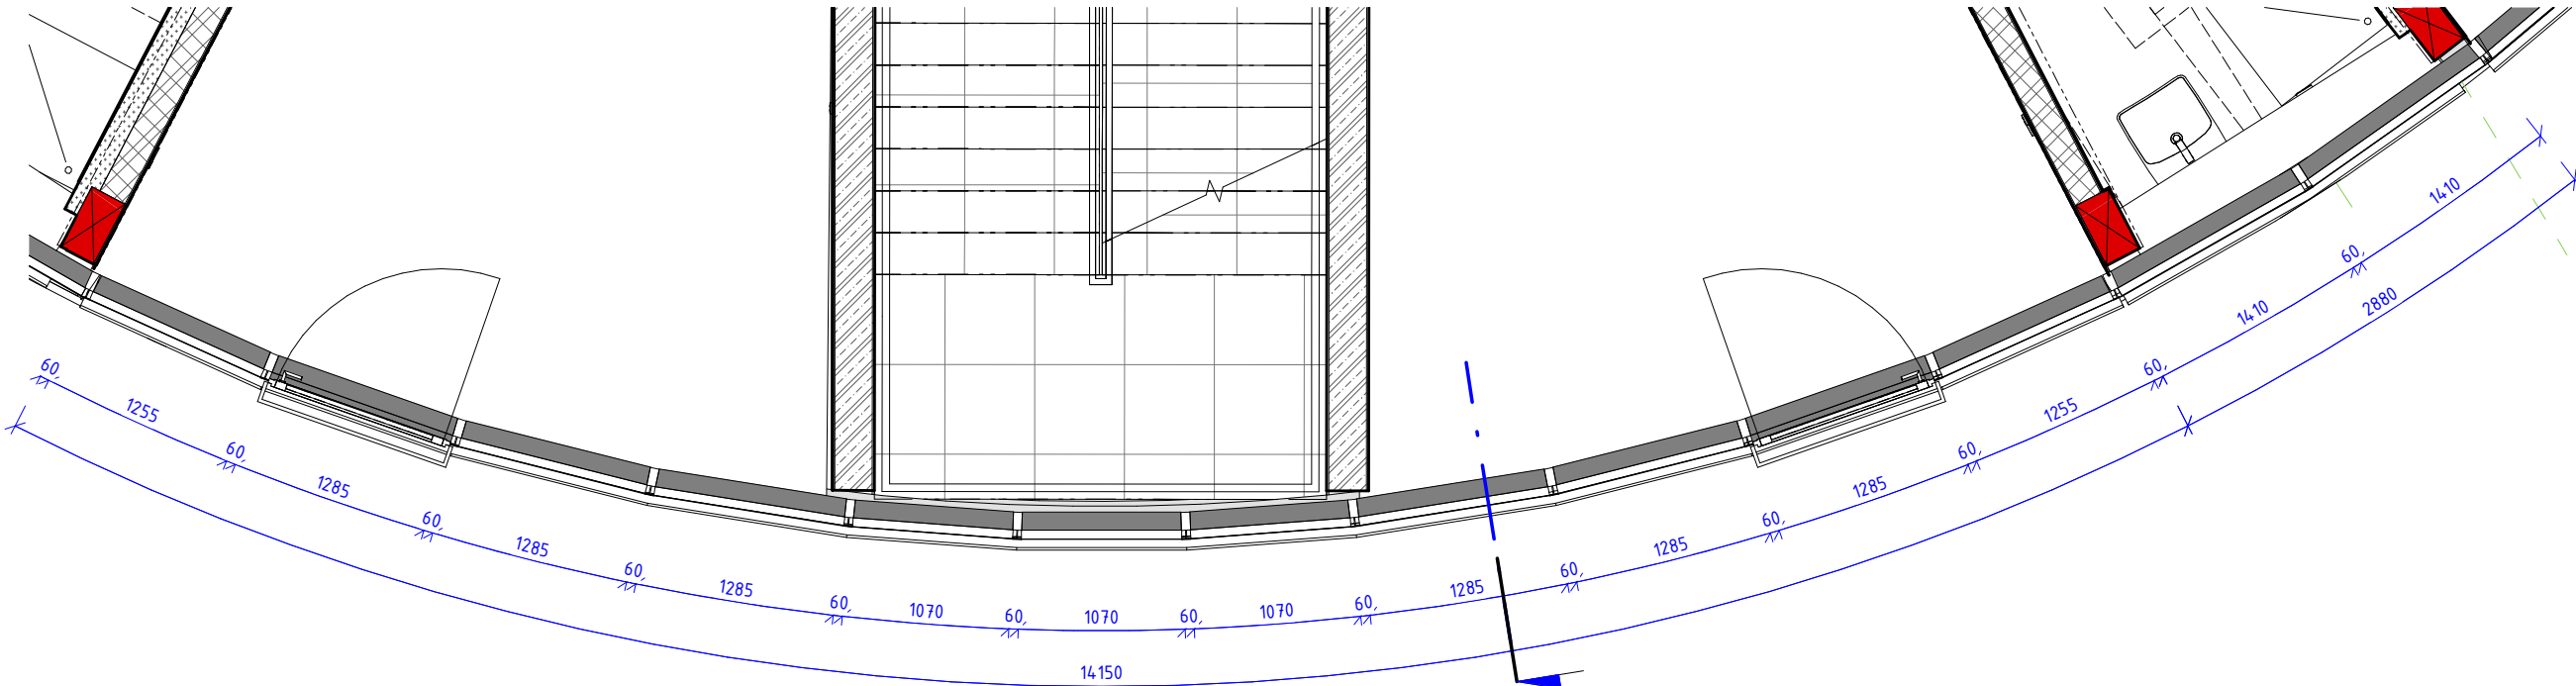


PF 18 – ŘEZ
v.č. AS-01-320.18

PF 18					1 : 50	AS	SO 01	AS-01-320.18	
Číslo projektu	1427	Datum	4/2019	Vypracoval	Ing. Matej Muřko	Měřítko	Profese	Etapa	Výkres

PROSKLENÁ FASÁDA PF 19			
OZN.	NÁZEV	POPIS	PLOCHA [m2]
PF 19	LEHKÝ OBVODOVÝ PLÁŠŤ - 2NP	VIZ. ÚVODNÍ LIST A TZ	27,05

FRANCOUZSKÝ OKNO FO - PF 19												
OZN.	POPIS	OKNO		ZASKLENÍ			RÁM		KOVÁNÍ		U [W/m2K]	TŘÍDA ZVUKOVÉ IZOLACE
		KOORDINAČNÍ ROZMĚRY		ZPŮSOB OTEVÍRÁNÍ	BARVA SKLA	MATERIÁL	BARVA	KOVÁNÍ	MATERIÁL			
		ŠÍŘKA	VÝŠKA									
FO 12	FRANCOUZSKÝ OKNO, OTEVÍRAVÉ	1020	1940	OTOČNÉ A SKLOPNÉ	IZOLAČNÍ TROJSKLO VYPLNĚNO ARGONEM, Ug=0,5 W/m2.K, SKLO SE ZÁBRADELNÍ FUNKCÍ Z JEDNÉ STRANY	ČIRÉ	dřevěné europrofily s celoplošným překrytím exteriérové části eloxovaným hliníkovým plechem podlepeným tepelnou izolací	TMAVĚ ŠEDÁ	4 POLOHOVÁ KLIKA	broušený nerez	0,9	3
FO 13	FRANCOUZSKÝ OKNO, OTEVÍRAVÉ	1087	1940	OTOČNÉ A SKLOPNÉ	IZOLAČNÍ TROJSKLO VYPLNĚNO ARGONEM, Ug=0,5 W/m2.K, SKLO SE ZÁBRADELNÍ FUNKCÍ Z JEDNÉ STRANY	ČIRÉ	dřevěné europrofily s celoplošným překrytím exteriérové části eloxovaným hliníkovým plechem podlepeným tepelnou izolací	TMAVĚ ŠEDÁ	4 POLOHOVÁ KLIKA	broušený nerez	0,9	3


PF 19 - POHLED
1 : 50

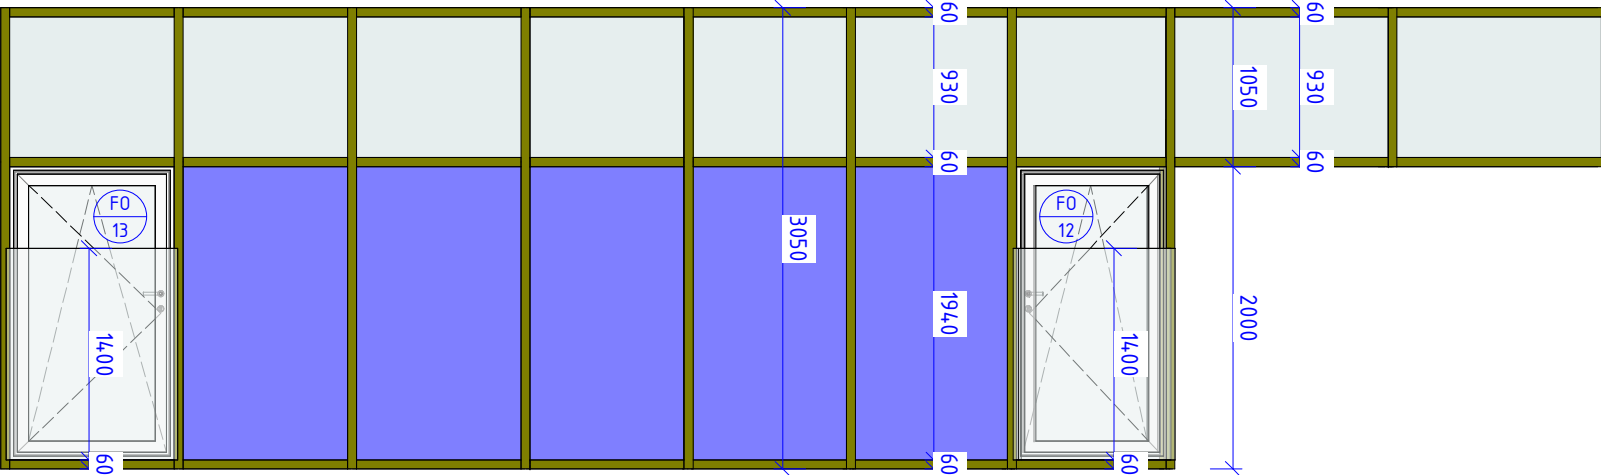

LEGENDA PROSKLENÉ FASÁDY:

- ZASKLENÍ IZOLAČNÍM TROJSKLEM SE ZÁBRADELNÍ FUNKCÍ Z VNITŘNÍ STRANY, SPECIFIKACE VIZ TECHNICKÁ ZPRÁVA
- ZASKLENÍ IZOLAČNÍM TROJSKLEM, SPECIFIKACE VIZ TECHNICKÁ ZPRÁVA
- SLOUPEK/PŘÍČKA LOP - DŘEVOHLINÍK, SPECIFIKACE VIZ TECHNICKÁ ZPRÁVA

PF 19 - PŮDORYS
1 : 50

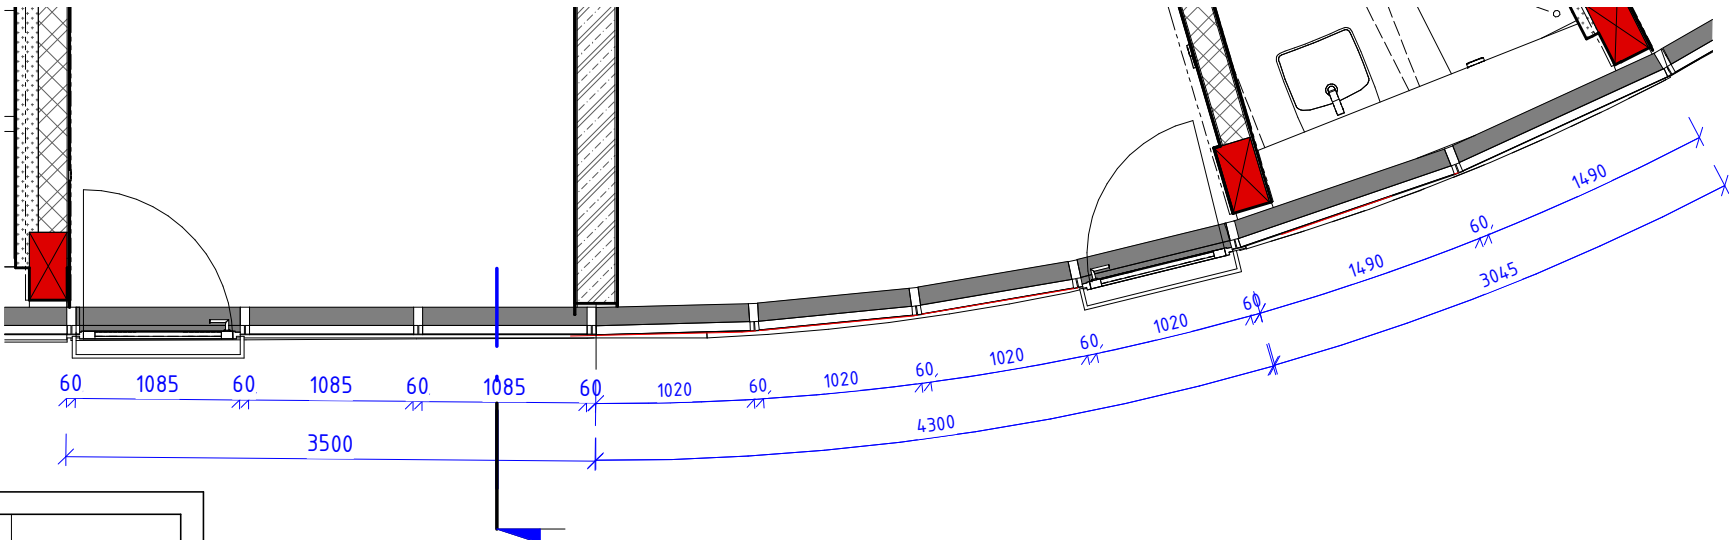

PF 19 - ŘEZ
v.č. AS-01-320.19

PF 19					1 : 50	AS	S0 01	AS-01-320.19	
Číslo projektu	1427	Datum	4/2019	Vypracoval	Ing. Matej Muňko	Měřítko	Profese	Etapa	Výkres


PROSKLENÁ FASÁDA PF 20			
OZN.	NÁZEV	POPIS	PLOCHA [m2]
PF 20	LEHKÝ OBVODOVÝ PLÁŠŤ - 3NP	VIZ. ÚVODNÍ LIST A TZ	25,18

FRANCOUZSKÝ OKNO FO - PF 20

OZN.	POPIS	OKNO		ZASKLENÍ		RÁM			KOVÁNÍ		U [w/m2K]	TŘÍDA ZVUKOVÉ IZOLACE
		KOORDINAČNÍ ROZMĚRY		ZPŮSOB OTEVÍRÁNÍ	BARVA SKLA	MATERIÁL	BARVA	KOVÁNÍ	MATERIÁL			
		ŠÍŘKA	VÝŠKA									
FO 14	FRANCOUZSKÝ OKNO, OTEVÍRAVÉ	1100	1940	OTOČNÉ A SKLOPNÉ	IZOLAČNÍ TROJSKLO VYPLNĚNO ARGONEM, Ug=0,5 W/m2.K, SKLO SE ZÁBRADELNÍ FUNKCÍ Z JEDNÉ STRANY	ČIRÉ	dřevěné europrofily s celoplošným překrytím exteriérové části eloxovaným hliníkovým plechem podlepeným tepelnou izolací	TMAVĚ ŠEDÁ	4 POLOHOVÁ KLIKA	broušený nerez	0,9	3
FO 15	FRANCOUZSKÝ OKNO, OTEVÍRAVÉ	1100	1940	OTOČNÉ A SKLOPNÉ	IZOLAČNÍ TROJSKLO VYPLNĚNO ARGONEM, Ug=0,5 W/m2.K, SKLO SE ZÁBRADELNÍ FUNKCÍ Z JEDNÉ STRANY	ČIRÉ	dřevěné europrofily s celoplošným překrytím exteriérové části eloxovaným hliníkovým plechem podlepeným tepelnou izolací	TMAVĚ ŠEDÁ	4 POLOHOVÁ KLIKA	broušený nerez	0,9	3

PF 20 - POHLED

1 : 50

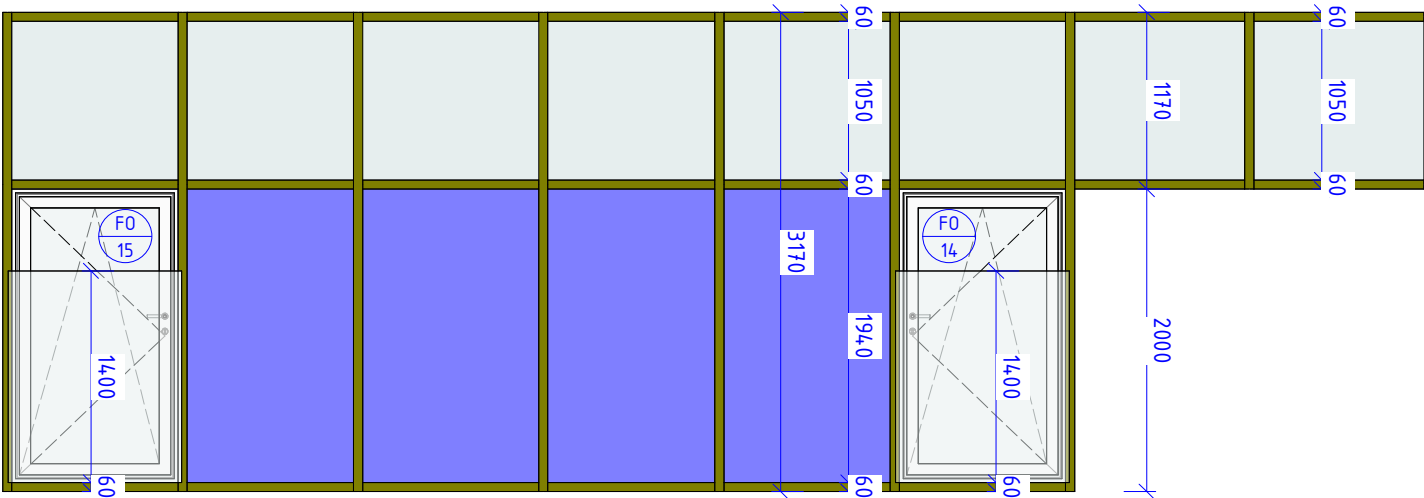


LEGENDA PROSKLENÉ FASÁDY:

- ZASKLENÍ IZOLAČNÍM TROJSKLEM SE ZÁBRADELNÍ FUNKCÍ Z VNITŘNÍ STRANY, SPECIFIKACE VIZ TECHNICKÁ ZPRÁVA
- ZASKLENÍ IZOLAČNÍM TROJSKLEM, SPECIFIKACE VIZ TECHNICKÁ ZPRÁVA
- SLOUPEK/PŘÍČKA LOP - DŘEVOHLINÍK, SPECIFIKACE VIZ TECHNICKÁ ZPRÁVA


PF 20 - PŮDORYS

1 : 50

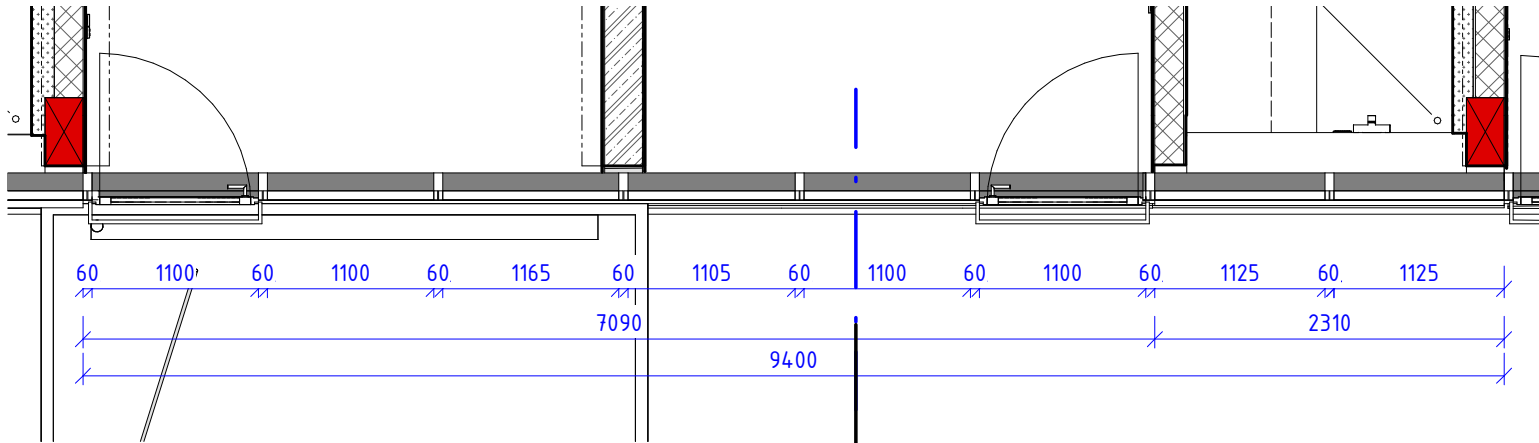

PF 20 - ŘEZ

v.č. AS-01-320.20



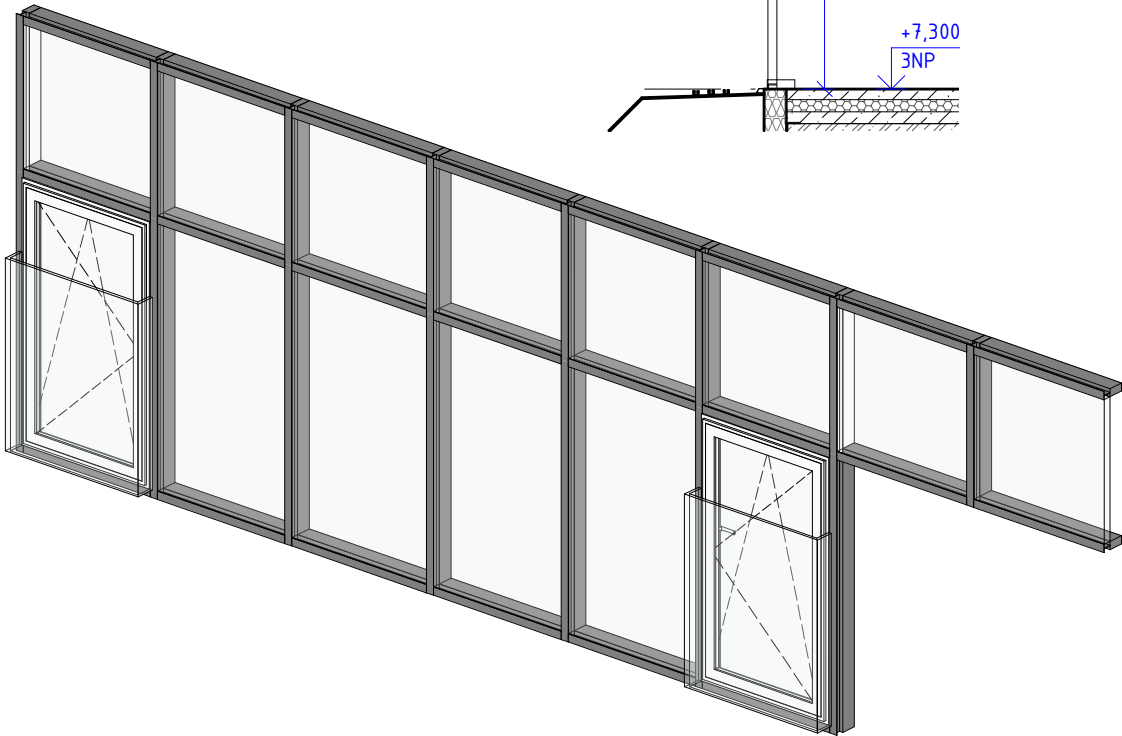


PF 20			1 : 50		AS	SO 01	AS-01-320.20	
Číslo projektu	1427	Datum	4/2019	Vypracoval	Ing. Matej Muňko	Měřítko	Profese	Výkres

PROSKLENÁ FASÁDA PF 21			
OZN.	NÁZEV	POPIS	PLOCHA [m2]
PF 21	LEHKÝ OBVOODOVÝ PLÁŠŤ - 3NP	VIZ. ÚVODNÍ LIST A TZ	27,36


FRANCOUZSKÝ OKNO FO - PF 21												
OZN.	POPIS	OKNO		ZPŮSOB OTEVÍRÁNÍ	ZASKLENÍ		ŘÁM		KOVÁNÍ		U [W/m2K]	TŘÍDA ZVUKOVÉ IZOLACE
		KOORDINAČNÍ ROZMĚRY	VÝŠKA		TYP ZASKLENÍ	BARVA SKLA	MATERIÁL	BARVA	KOVÁNÍ	MATERIÁL		
FO 16	FRANCOUZSKÝ OKNO, OTEVÍRAVÉ	1100	1940	OTOČNÉ A SKLOPNÉ	IZOLAČNÍ TROJSKLO VYPLNĚNO ARGONEM, Ug=0,5 W/m2.K, SKLO SE ZÁBRADELNÍ FUNKCÍ Z JEDNÉ STRANY	ČÍRÉ	dřevěné europrofily s celoplošným překrytím exteriérové části eloxovaným hliníkovým plechem podlepeným tepelnou izolací	TMAVĚ ŠEDÁ	4 POLOHOVÁ KLIKA	broušený nerez	0,9	3
FO 17	FRANCOUZSKÝ OKNO, OTEVÍRAVÉ	1100	1945	OTOČNÉ A SKLOPNÉ	IZOLAČNÍ TROJSKLO VYPLNĚNO ARGONEM, Ug=0,5 W/m2.K, SKLO SE ZÁBRADELNÍ FUNKCÍ Z JEDNÉ STRANY	ČÍRÉ	dřevěné europrofily s celoplošným překrytím exteriérové části eloxovaným hliníkovým plechem podlepeným tepelnou izolací	TMAVĚ ŠEDÁ	4 POLOHOVÁ KLIKA	broušený nerez	0,9	3

1 : 50

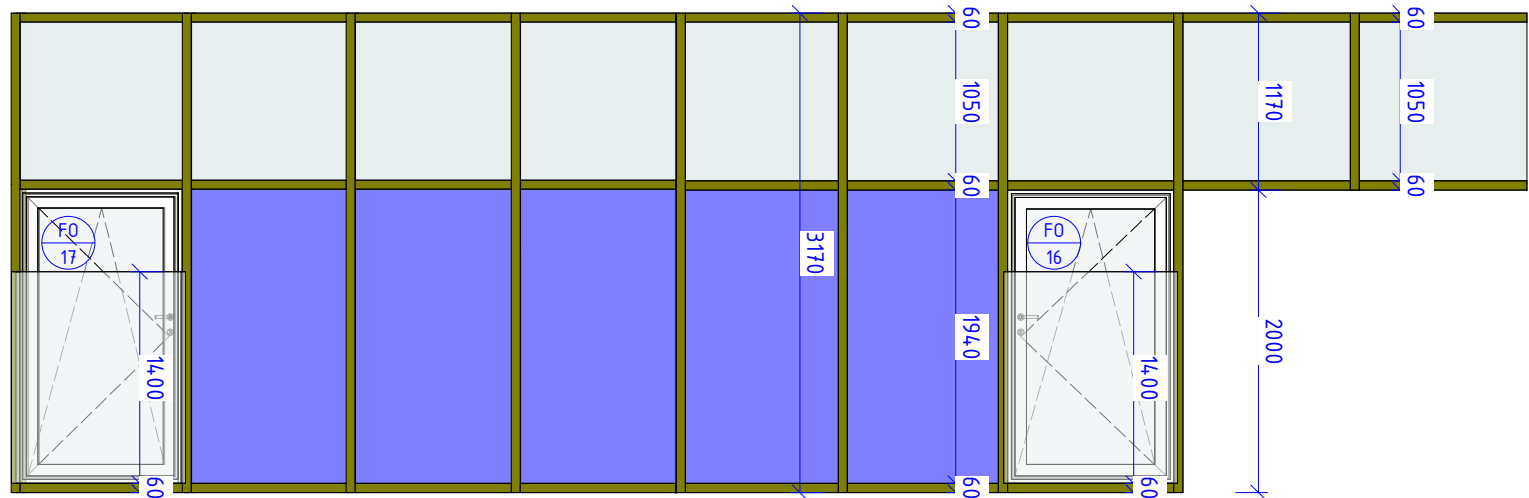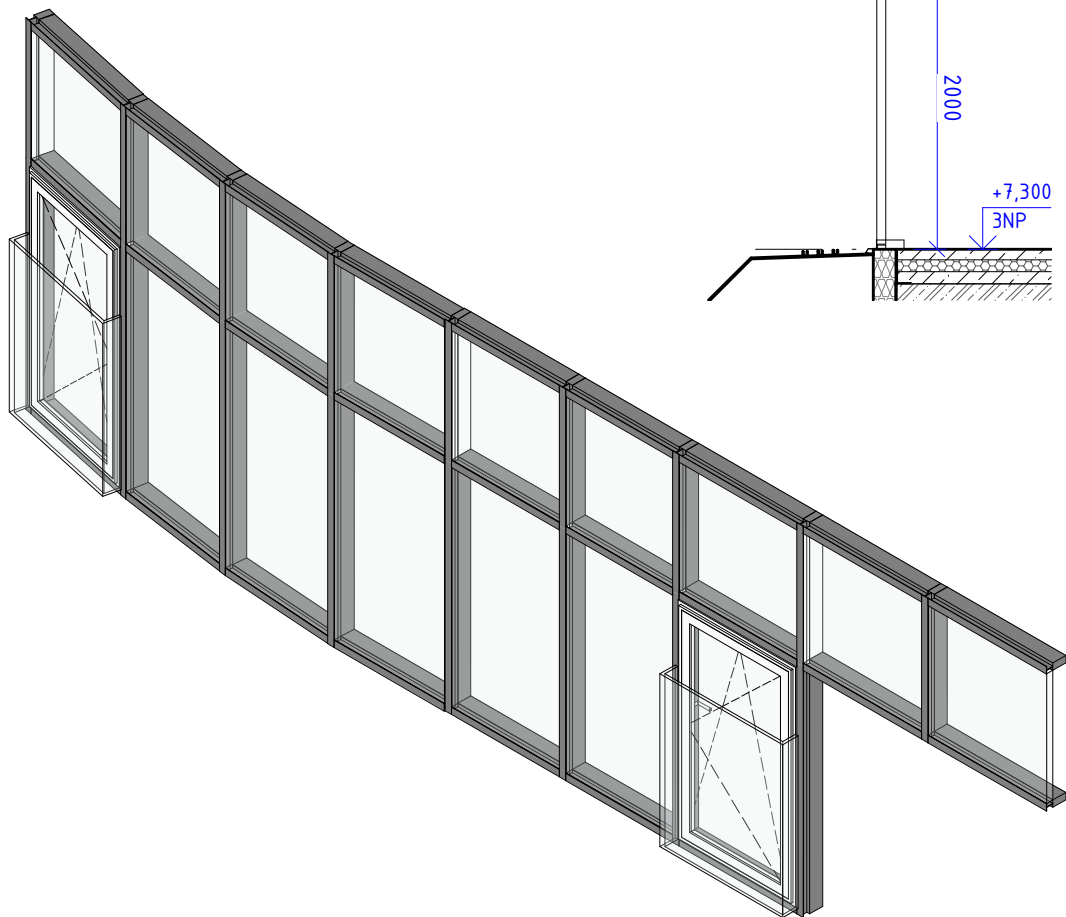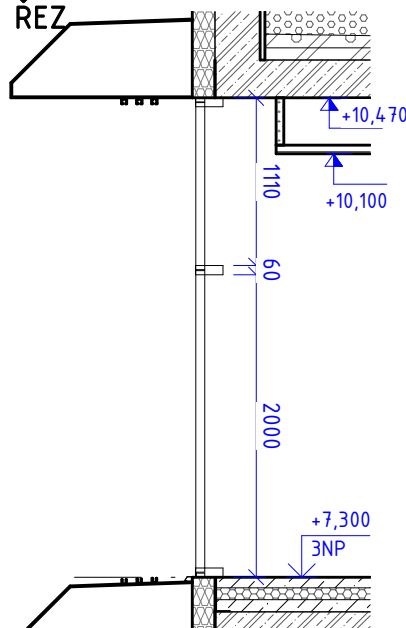

	ZASKLENÍ IZOLAČNÍM TROJSKLEM SE ZÁBRADELNÍ FUNKCÍ Z VNITŘNÍ STRANY, SPECIFIKACE VIZ TECHNICKÁ ZPRÁVA
	ZASKLENÍ IZOLAČNÍM TROJSKLEM, SPECIFIKACE VIZ TECHNICKÁ ZPRÁVA
	SLOUPEK/PŘÍČKA LOP - DŘEVOHLINÍK, SPECIFIKACE VIZ TECHNICKÁ ZPRÁVA

1 : 50

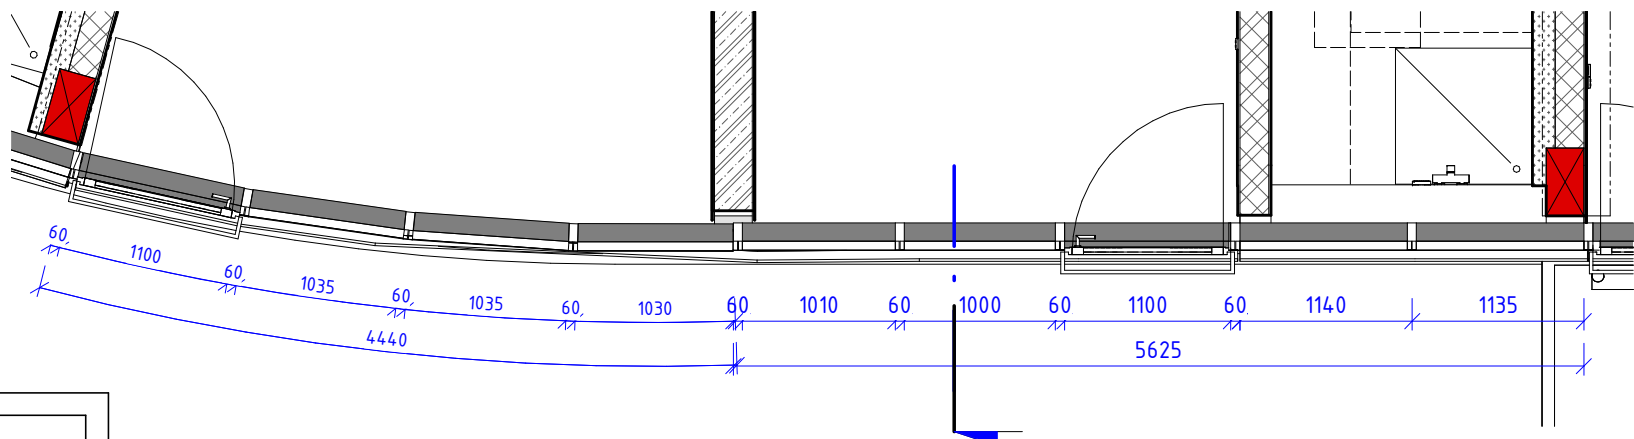


v.č. AS-01-320.21

PF 21					1 : 50	AS	S0 01	AS-01-320.21	
Číslo projektu	1427	Datum	4/2019	Vypracoval	Ing. Matej Muňko	Měřítko	Profese	Etapa	Výkres

PROSKLENÁ FASÁDA PF 22			
OZN.	NÁZEV	POPIS	PLOCHA [m2]
PF 22	LEHKÝ OBVODOVÝ PLÁŠŤ - 3NP	VIZ. ÚVODNÍ LIST A TZ	21,81

FRANCOUZSKÝ OKNO FO - PF 22										
OZN.	POPIS	OKNO		ZASKLENÍ		RÁM		KOVÁNÍ		TŘÍDA ZVUKOVÉ IZOLACE
		KOORDINAČNÍ ROZMĚRY	ZPŮSOB OTEVÍRÁNÍ	TYP ZASKLENÍ	BARVA SKLA	MATERIÁL	BARVA	KOVÁNÍ	MATERIÁL	
FO 18	FRANCOUZSKÝ OKNO, OTEVÍRAVÉ	ŠÍŘKA 1100 VÝŠKA 1940	OTOČNÉ A SKLOPNÉ	IZOLAČNÍ TROJSKLO VYPLNĚNO ARGONEM, Ug=0,5 W/m2.K, SKLO SE ZÁBRADELNÍ FUNKCÍ Z JEDNÉ STRANY	ČIRÉ	dřevěné europrofily s celoplošným překrytím exterierní části eloxovaným hliníkovým plechem podlepeným tepelnou izolací	TMAVĚ ŠEDÁ	4 POLOHOVÁ KLIKA	broušený nerez	U [W/m2K] 0,9 3


PF 22 - POHLED
1 : 50

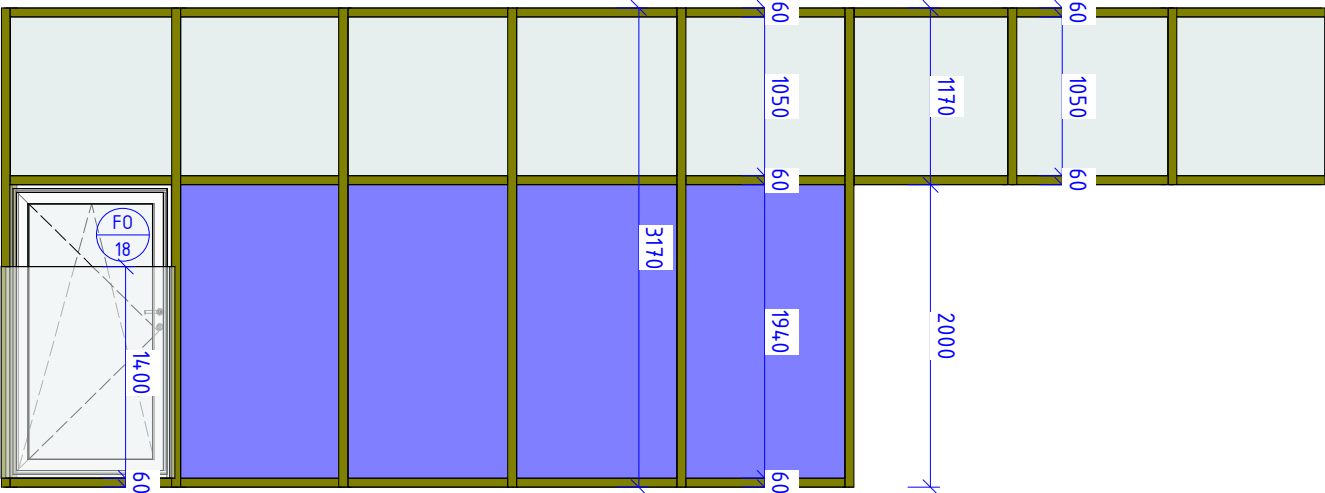

LEGENDA PROSKLENÉ FASÁDY:

- ZASKLENÍ IZOLAČNÍM TROJSKLEM SE ZÁBRADELNÍ FUNKCÍ Z VNITŘNÍ STRANY, SPECIFIKACE VIZ TECHNICKÁ ZPRÁVA
- ZASKLENÍ IZOLAČNÍM TROJSKLEM, SPECIFIKACE VIZ TECHNICKÁ ZPRÁVA
- SLOUPEK/PŘÍČKA LOP - DŘEVOHLINÍK, SPECIFIKACE VIZ TECHNICKÁ ZPRÁVA

PF 22 - PŮDORYS
1 : 50

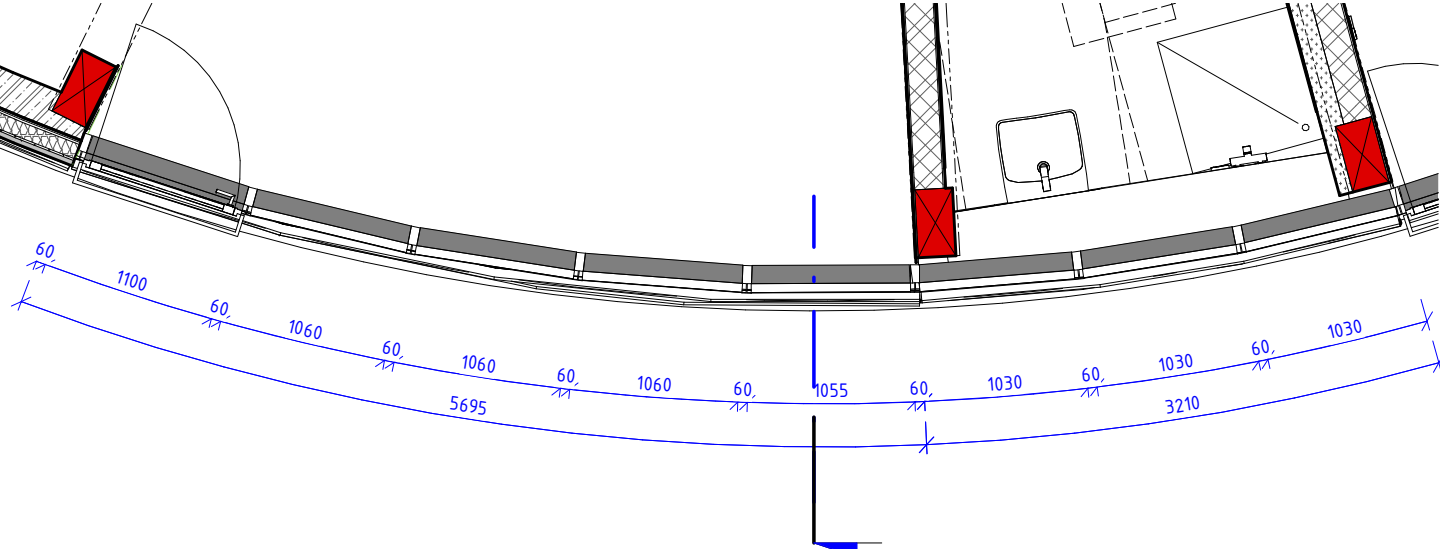



PF 22 - ŘEZ
v.č. AS-01-320.22

PF 22					1 : 50	AS	S0 01	AS-01-320.22	
Číslo projektu	1427	Datum	4/2019	Vypracoval	Ing. Matej Muňko	Měřítko	Profese	Etapa	Výkres


PROSKLENÁ FASÁDA PF 23			
OZN.	NÁZEV	POPIS	PLOCHA [m2]
PF 23	LEHKÝ OBVODOVÝ PLÁŠŤ - 3NP	VIZ. ÚVODNÍ LIST A TZ	21,90

FRANCOUZSKÝ OKNO FO - PF 23													
OZN.	POPIS	OKNO		ZASKLENÍ			RÁM			KOVÁNÍ		U [W/m2K]	TŘÍDA ZVUKOVÉ IZOLACE
		KOORDINAČNÍ ROZMĚRY		ZPŮSOB OTEVÍRÁNÍ	TYP ZASKLENÍ	BARVA SKLA	MATERIÁL	BARVA	KOVÁNÍ	MATERIÁL			
		ŠÍŘKA	VÝŠKA										
FO 19	FRANCOUZSKÝ OKNO, OTEVÍRAVÉ	1100	1940	OTOČNÉ A SKLOPNÉ	IZOLAČNÍ TROJSKLO VYPLNĚNO ARGONEM, Ug=0,5 W/m2.K, SKLO SE ZÁBRADELNÍ FUNKCÍ Z JEDNÉ STRANY	ČIRÉ	dřevěné europrofily s celoplošným překrytím exterierní části eloxovaným hliníkovým plechem podlepeným tepelnou izolací	TMAVĚ ŠEDÁ	4 POLOHOVÁ KLIKA	broušený nerez	0,9	3	

PF 23 - ŘEZ
1 : 50

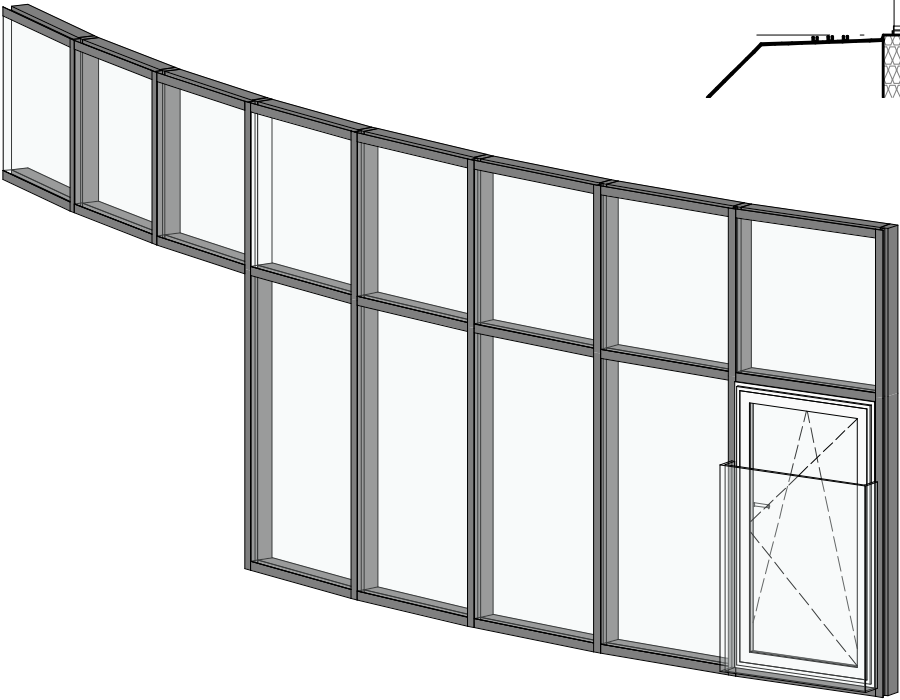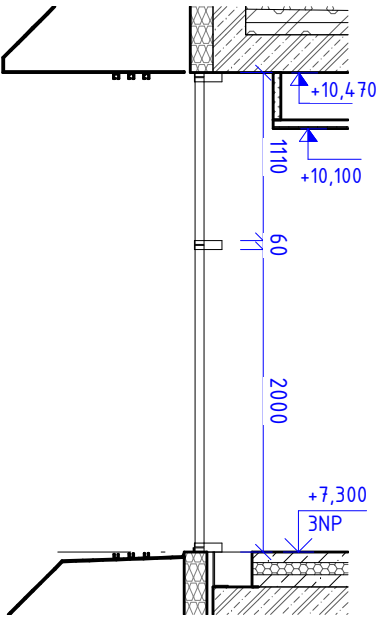


PF 23 - POHLED
1 : 50

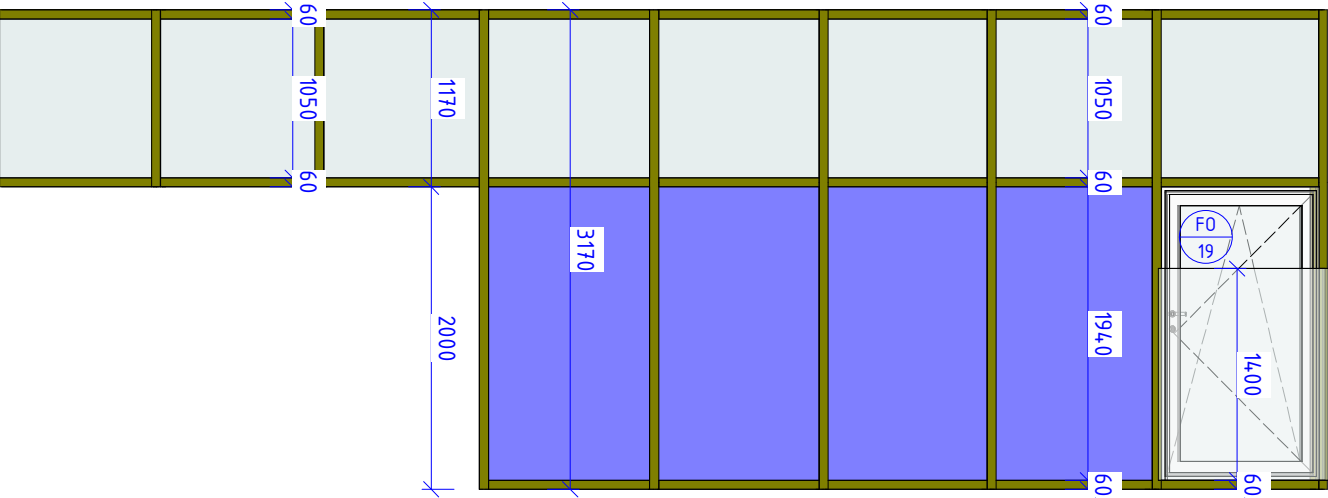

LEGENDA PROSKLENÉ FASÁDY:

- ZASKLENÍ IZOLAČNÍM TROJSKLEM SE ZÁBRADELNÍ FUNKCÍ Z VNITŘNÍ STRANY, SPECIFIKACE VIZ TECHNICKÁ ZPRÁVA
- ZASKLENÍ IZOLAČNÍM TROJSKLEM, SPECIFIKACE VIZ TECHNICKÁ ZPRÁVA
- SLOUPEK/PŘÍČKA LOP - DŘEVOHLINÍK, SPECIFIKACE VIZ TECHNICKÁ ZPRÁVA

PF 23 - PŮDORYS
1 : 50

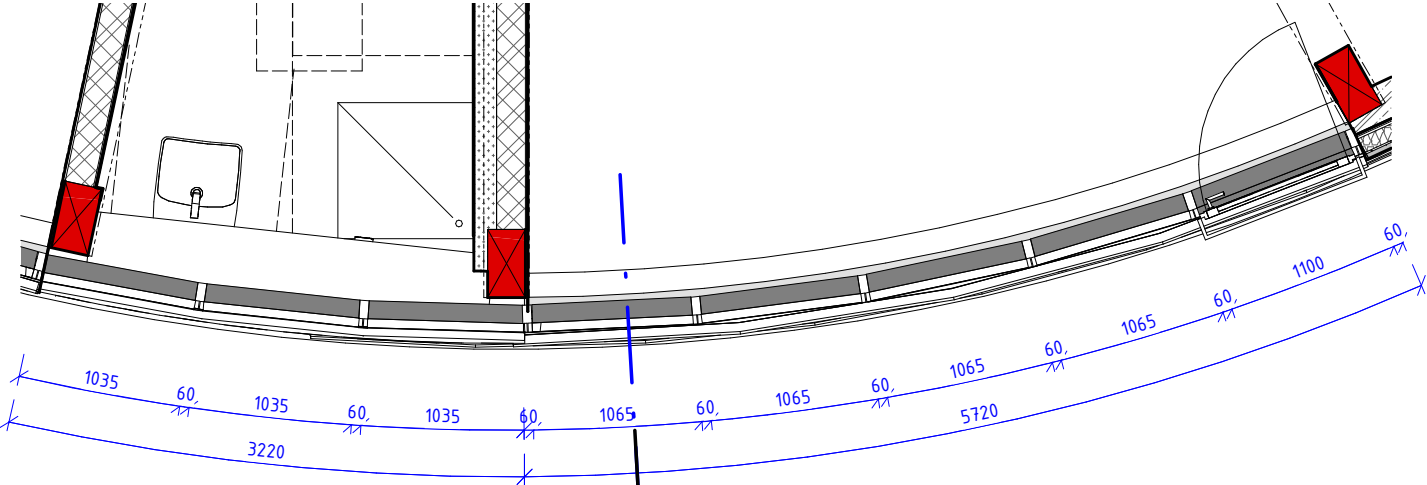

PF 23 - ŘEZ
v.č. AS-01-320.23

PF 23					1 : 50	AS	S0 01	AS-01-320.23	
Číslo projektu	1427	Datum	4/2019	Vypracoval	Ing. Matej Muňko	Měřítko	Profese	Etapa	Výkres

PROSKLENÁ FASÁDA PF 24			
OZN.	NÁZEV	POPIS	PLOCHA [m2]
PF 24	LEHKÝ OBVODOVÝ PLÁŠŤ – 3NP	VIZ. ÚVODNÍ LIST A TZ	29,22

FRANCOUZSKÝ OKNO FO - PF 24


OZN.	POPIS	OKNO		ZASKLENÍ			RÁM			KOVÁNÍ		U [W/m2K]	TŘÍDA ZVUKOVÉ IZOLACE
		KOORDINAČNÍ ROZMĚRY		ZPŮSOB OTEVÍRÁNÍ	TYP ZASKLENÍ	BARVA SKLA	MATERIÁL	BARVA	KOVÁNÍ	MATERIÁL			
		ŠÍŘKA	VÝŠKA										
FO 20	FRANCOUZSKÝ OKNO, OTEVÍRAVÉ	1000	1940	OTOČNÉ A SKLOPNÉ	IZOLAČNÍ TROJSKLO VYPLNĚNO ARGONEM, Ug=0,5 W/m2.K, SKLO SE ZÁBRADELNÍ FUNKCÍ Z JEDNÉ STRANY	ČIRÉ	dřevěné europrofily s celoplošným překrytím exteriérové části eloxovaným hliníkovým plechem podlepeným tepelnou izolací	TMAVĚ ŠEDÁ	4 POLOHOVÁ KLIKA	broušený nerez	0,9	3	

OKNO OF - PF 24

OZN.	POPIS	OKNO		ZASKLENÍ		RÁM		KOVÁNÍ		U [W/m2K]	TŘÍDA ZVUKOVÉ IZOLACE	
		KOORDINAČNÍ ROZMĚRY		ZPŮSOB OTEVÍRÁNÍ	TYP ZASKLENÍ	BARVA SKLA	MATERIÁL	BARVA	KOVÁNÍ			MATERIÁL
		ŠÍŘKA	VÝŠKA									
OF 04	OTEVÍRAVÉ OKNO, PROSKLENÁ FASÁDA	1000	940	OTOČNÉ A SKLOPNÉ	IZOLAČNÍ TROJSKLO VYPLNĚNO ARGONEM, Ug=0,5 W/m2.K	čiré	hliníkové profily, termické oddělení hliníkových profilů pomocí izolačních plastových tepelných mostů	TMAVĚ ŠEDÁ	4 POLOHOVÁ KLIKA	broušený nerez	0,9	3
OF 05	OTEVÍRAVÉ OKNO, PROSKLENÁ FASÁDA	940	940	OTOČNÉ A SKLOPNÉ	IZOLAČNÍ TROJSKLO VYPLNĚNO ARGONEM, Ug=0,5 W/m2.K	čiré	hliníkové profily, termické oddělení hliníkových profilů pomocí izolačních plastových tepelných mostů	TMAVĚ ŠEDÁ	4 POLOHOVÁ KLIKA	broušený nerez	0,9	3


PF 24 - POHLED

1 : 50

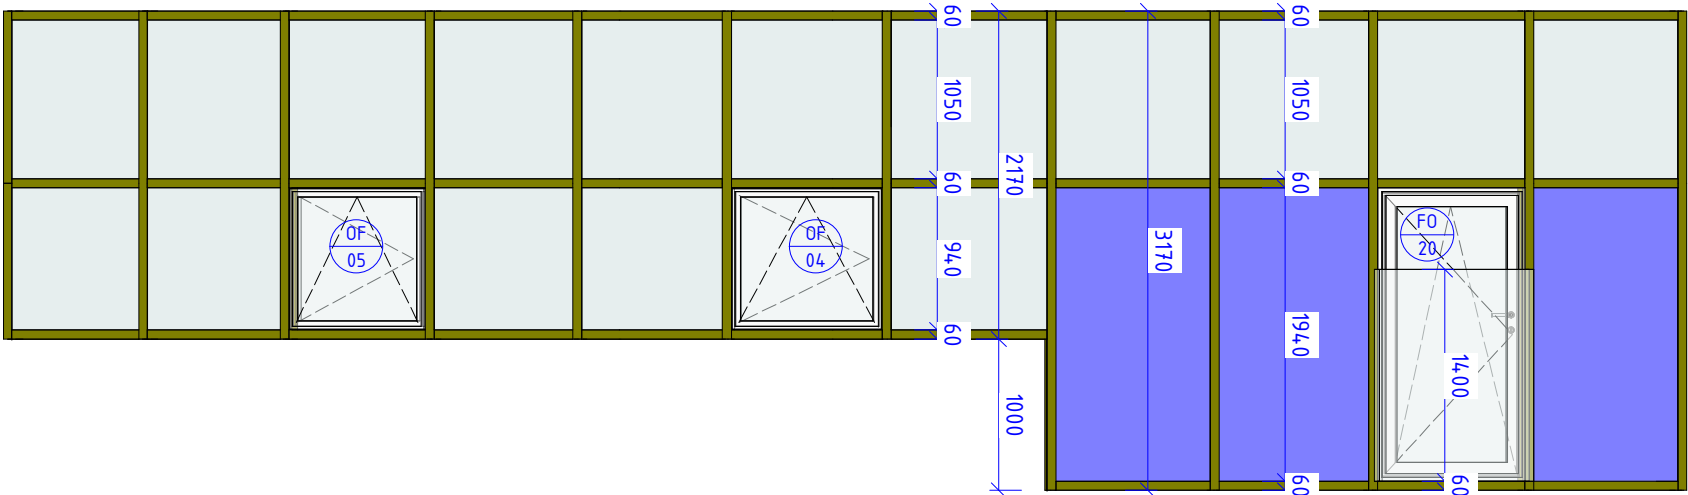

PF 24 - ŘEZ

1 : 50

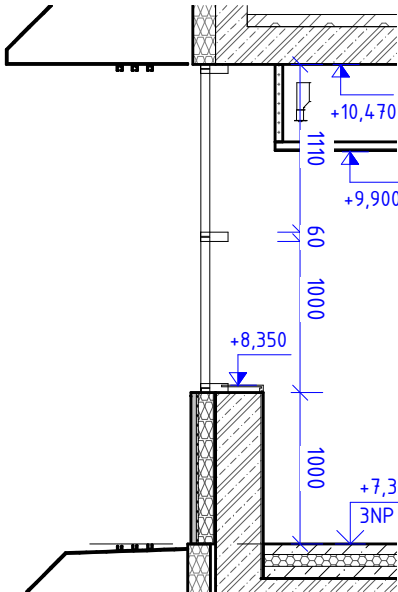


LEGENDA PROSKLENÉ FASÁDY:

- ZASKLENÍ IZOLAČNÍM TROJSKLEM SE ZÁBRADELNÍ FUNKCÍ Z VNITŘNÍ STRANY, SPECIFIKACE VIZ TECHNICKÁ ZPRÁVA
- ZASKLENÍ IZOLAČNÍM TROJSKLEM, SPECIFIKACE VIZ TECHNICKÁ ZPRÁVA
- SLOUPEK/PŘÍČKA LOP - DŘEVOHLINÍK, SPECIFIKACE VIZ TECHNICKÁ ZPRÁVA

PF 24 - PŮDORYS

1 : 50

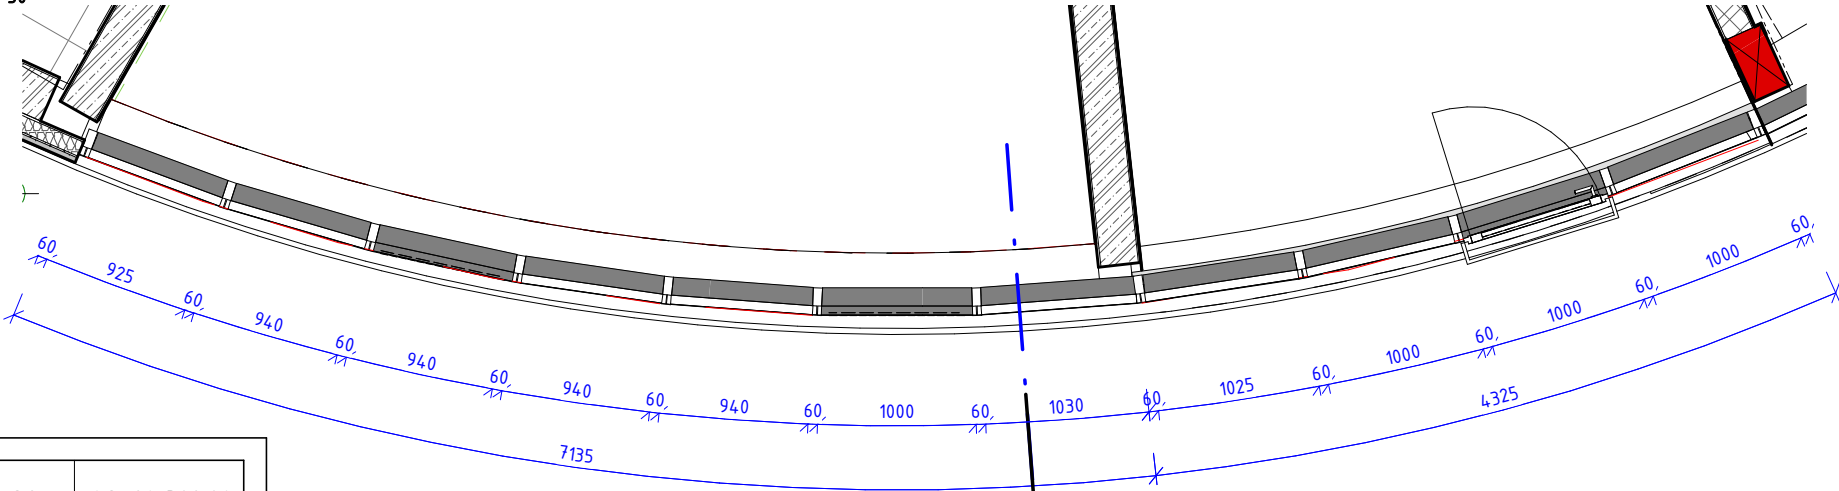


PF 24 - ŘEZ

v.č. AS-01-320.24


PF 24					1 : 50	AS	S0 01	AS-01-320.24	
Číslo projektu	1427	Datum	4/2019	Vypracoval	Ing. Matej Muňko	Měřítko	Profese	Etapa	Výkres

PROSKLENÁ FASÁDA PF 25			
OZN.	NÁZEV	POPIS	PLOCHA [m2]
PF 25	LEHKÝ OBVODOVÝ PLÁŠŤ - 3NP	VIZ. ÚVODNÍ LIST A TZ	10,59


VÝPIS DVEŘÍ PF 25																	
OZN.	POPIS	ŠÍŘKA [mm]	VÝŠKA [mm]	ORIENTACE	SPECIFIKACE DVEŘNÍHO KŘÍDLA				KOVÁNÍ				U[W/m2K]	STAVEČ	DORAZ	MADLO ZTP	POZNÁMKA
					TYP	MATERIÁL	POVRCHOVÁ ÚPRAVA	BARVA	TYP	MATERIÁL	PANIKOVÉ KOVÁNÍ	ZÁMEK					
DF 012	DVOUKŘÍDLÉ DVEŘE, PROSKLENÉ, PROSKLENÁ FASÁDA	1610	2170	L	PROSKLENÉ, DVOUKŘÍDLÉ, OTOČNÉ	Hliníkový rám s přerušeným tepelným mostem, celoplošné prosklení izol.trojsklo - čiré bezpečnostní sklo.	NÁSTŘIK PRÁŠKOVOU BARVOU	TMAVĚ ŠEDÁ	Klika - klika, rozeta, panika	Broušená nerez	PANIKOVÁ HRAZDA	CYLINDRICKÁ VLOŽKA	0.9	No	Yes	Yes	Zaskleno kaleným sklem, ve výšce 800 a zároveň ve výšce 1500 mm kontrastně označeny oproti pozadí; zejména musí mít pruh ze značek o průměru nejméně 50 mm vzdálenými od sebe nejvíce 150 mm, jasně viditelnými oproti pozadí, Dveře budou doloženy funkčním testem minimálně na 200 tisíc cyklů

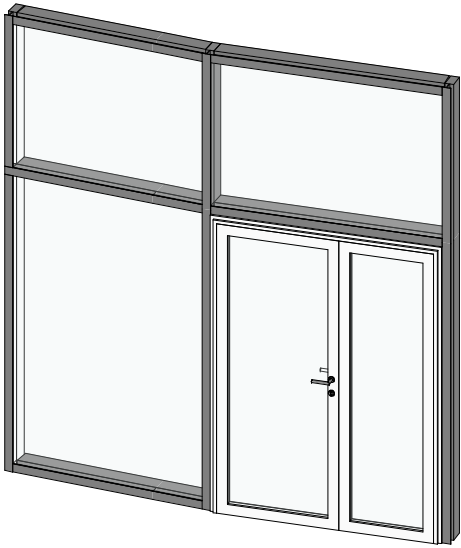

PF 25 - ŘEZ
1 : 50

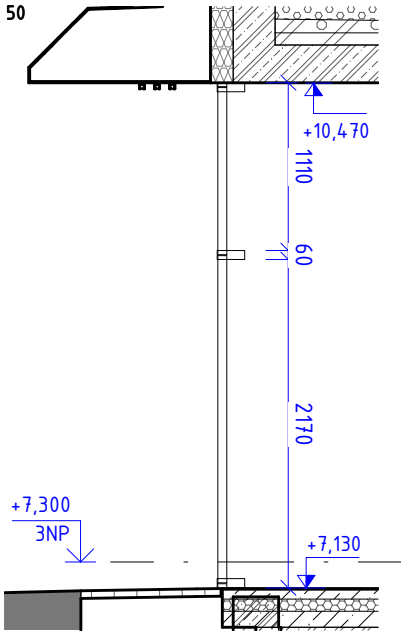


PF 25 - POHLED
1 : 50

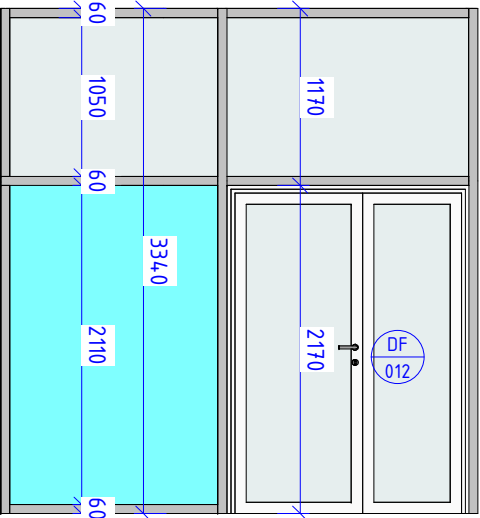

LEGENDA PROSKLENÉ FASÁDY:

- ZASKLENÍ IZOLAČNÍM TROJSKLEM S BEZPEČNOSTNÍ FUNKCÍ Z OBOU STRAN, SPECIFIKACE VIZ TECHNICKÁ ZPRÁVA
- ZASKLENÍ IZOLAČNÍM TROJSKLEM, SPECIFIKACE VIZ TECHNICKÁ ZPRÁVA
- SLOUPEK/PŘÍČKA LOP - HLINÍK, SPECIFIKACE VIZ TECHNICKÁ ZPRÁVA

PF 25 - PŮDORYS
1 : 50

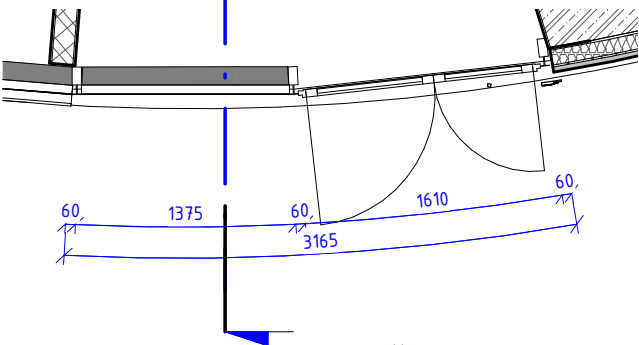

PF 25 - ŘEZ
v.č. AS-01-320.25


PF 25			1 : 50	AS	SO 01	AS-01-320.25		
Číslo projektu	1427	Datum	4/2019	Vypracoval	Ing. Matej Muňko	Měřítko	Profese	Výkres

PROSKLENÁ FASÁDA PF 26			
OZN.	NÁZEV	POPIS	PLOCHA [m2]
PF 26	LEHKÝ OBVODOVÝ PLÁŠŤ – 3NP	VIZ. ÚVODNÍ LIST A TZ	50,31


OZN.	NÁZEV	POPIS	PLOCHA [m2]
PF 26	LEHKÝ OBVODOVÝ PLÁŠŤ - 3NP	VIZ. ÚVODNÍ LIST A TZ	50,31

OKNO OF - PF 26

OZN.	POPIS	OKNO		ZASKLENÍ		RÁM		KOVÁNÍ		U [W/m2K]	TRÍDA ZVUKOVÉ IZOLACE	Poznámka	
		KOORDINAČNÍ ROZMĚRY		ZPŮSOB OTEVÍRÁNÍ	BARVA SKLA	MATERIÁL	BARVA	KOVÁNÍ	MATERIÁL				
		ŠÍŘKA	VÝŠKA										TYP ZASKLENÍ
OF 07	OTEVÍRAVÉ OKNO, PROSKLENÁ FASÁDA	1010	1050	SKLOPNÉ	IZOLAČNÍ TROJSKLO VYPLNĚNO ARGONEM, Ug=0,5 W/m2.K	čiré	hliníkové profily, termické oddělení hliníkových profilů pomocí izolačních plastových tepelných mostů	TMAVĚ ŠEDÁ	2 POLOHOVÁ KLIKA	broušený nerez	0,9	3	KLIKA UMÍSTĚNA VE VÝŠCE 1000 mm NAD PODLAHOU
OF 08	OTEVÍRAVÉ OKNO, PROSKLENÁ FASÁDA	1010	1050	SKLOPNÉ	IZOLAČNÍ TROJSKLO VYPLNĚNO ARGONEM, Ug=0,5 W/m2.K	čiré	hliníkové profily, termické oddělení hliníkových profilů pomocí izolačních plastových tepelných mostů	TMAVĚ ŠEDÁ	2 POLOHOVÁ KLIKA	broušený nerez	0,9	3	KLIKA UMÍSTĚNA VE VÝŠCE 1000 mm NAD PODLAHOU
OF 09	OTEVÍRAVÉ OKNO, PROSKLENÁ FASÁDA	996	1050	SKLOPNÉ	IZOLAČNÍ TROJSKLO VYPLNĚNO ARGONEM, Ug=0,5 W/m2.K	čiré	hliníkové profily, termické oddělení hliníkových profilů pomocí izolačních plastových tepelných mostů	TMAVĚ ŠEDÁ	2 POLOHOVÁ KLIKA	broušený nerez	0,9	3	KLIKA UMÍSTĚNA VE VÝŠCE 1000 mm NAD PODLAHOU
OF 10	OTEVÍRAVÉ OKNO, PROSKLENÁ FASÁDA	910	1050	SKLOPNÉ	IZOLAČNÍ TROJSKLO VYPLNĚNO ARGONEM, Ug=0,5 W/m2.K	čiré	hliníkové profily, termické oddělení hliníkových profilů pomocí izolačních plastových tepelných mostů	TMAVĚ ŠEDÁ	2 POLOHOVÁ KLIKA	broušený nerez	0,9	3	KLIKA UMÍSTĚNA VE VÝŠCE 1000 mm NAD PODLAHOU

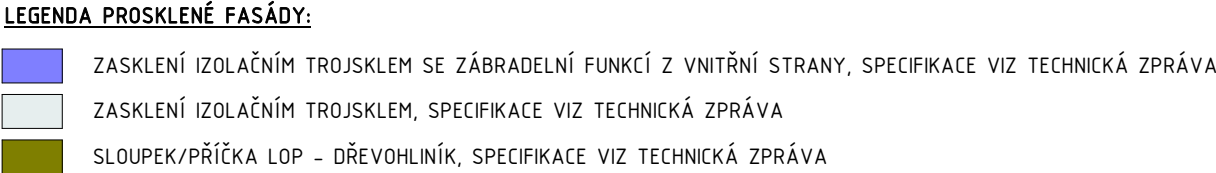


1 : 50

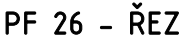

1 : 50



1 : 50

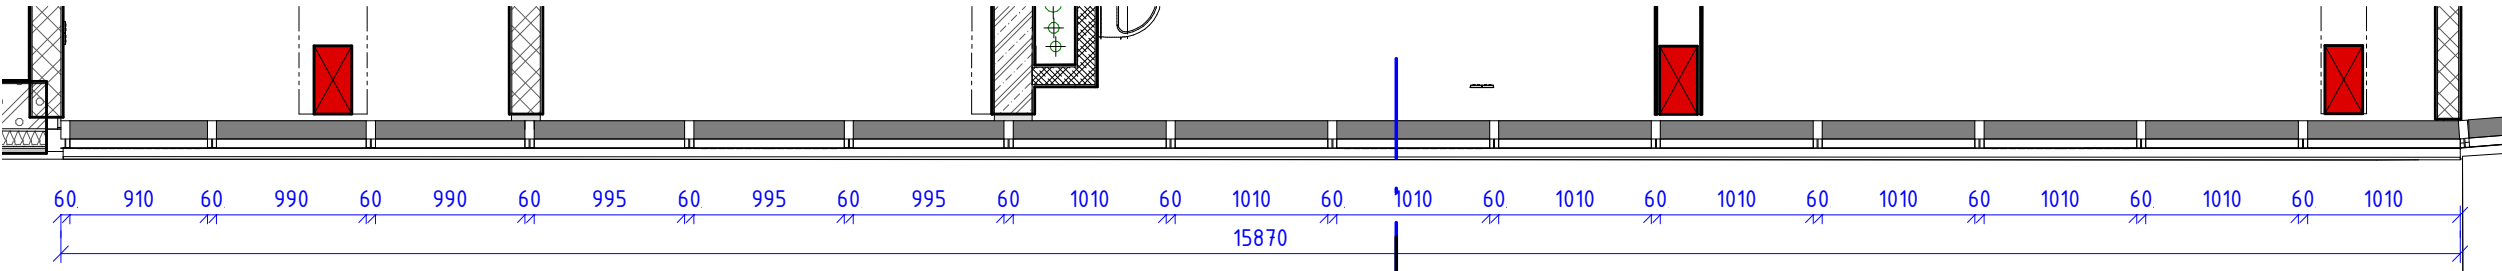

PF 26					1 : 50	AS	S0 01	AS-01-320.26
Číslo projektu	1427	Datum	4/2019	Vypracoval	Ing. Matej Muňko	Měřítko	Profese	Etapa
								Výkres



PF 26 - ŘEZ
v.č. AS-01-320.26

PROSKLENÁ FASÁDA PF 27			
OZN.	NÁZEV	POPIS	PLOCHA [m2]
PF 27	LEHKÝ OBVODOVÝ PLÁŠŤ - 3NP	VIZ. ÚVODNÍ LIST A TZ	32,42

FRANCOUZSKÝ OKNO FO - PF 27												
OZN.	POPIS	OKNO		ZASKLENÍ		RÁM		KOVÁNÍ		U [W/m2K]	TŘÍDA ZVUKOVÉ IZOLACE	
		KOORDINAČNÍ ROZMĚRY		ZPŮSOB OTEVÍRÁNÍ	BARVA SKLA	MATERIÁL	BARVA	KOVÁNÍ	MATERIÁL			
		ŠÍŘKA	VÝŠKA									
FO 21	FRANCOUZSKÝ OKNO, OTEVÍRAVÉ	1140	1940	OTOČNÉ A SKLOPNÉ	IZOLAČNÍ TROJSKLO VYPLNĚNO ARGONEM, Ug=0,5 W/m2.K, SKLO SE ZÁBRADELNÍ FUNKCÍ Z JEDNÉ STRANY	ČIRÉ	dřevěné europrofily s celoplošným překrytím exteriérové části eloxovaným hliníkovým plechem podlepeným tepelnou izolací	TMAVĚ ŠEDÁ	4 POLOHOVÁ KLIKA	broušený nerez	0,9	3
FO 22	FRANCOUZSKÝ OKNO, OTEVÍRAVÉ	1035	1940	OTOČNÉ A SKLOPNÉ	IZOLAČNÍ TROJSKLO VYPLNĚNO ARGONEM, Ug=0,5 W/m2.K, SKLO SE ZÁBRADELNÍ FUNKCÍ Z JEDNÉ STRANY	ČIRÉ	dřevěné europrofily s celoplošným překrytím exteriérové části eloxovaným hliníkovým plechem podlepeným tepelnou izolací	TMAVĚ ŠEDÁ	4 POLOHOVÁ KLIKA	broušený nerez	0,9	3

PF 27 - POHLED

1 : 50

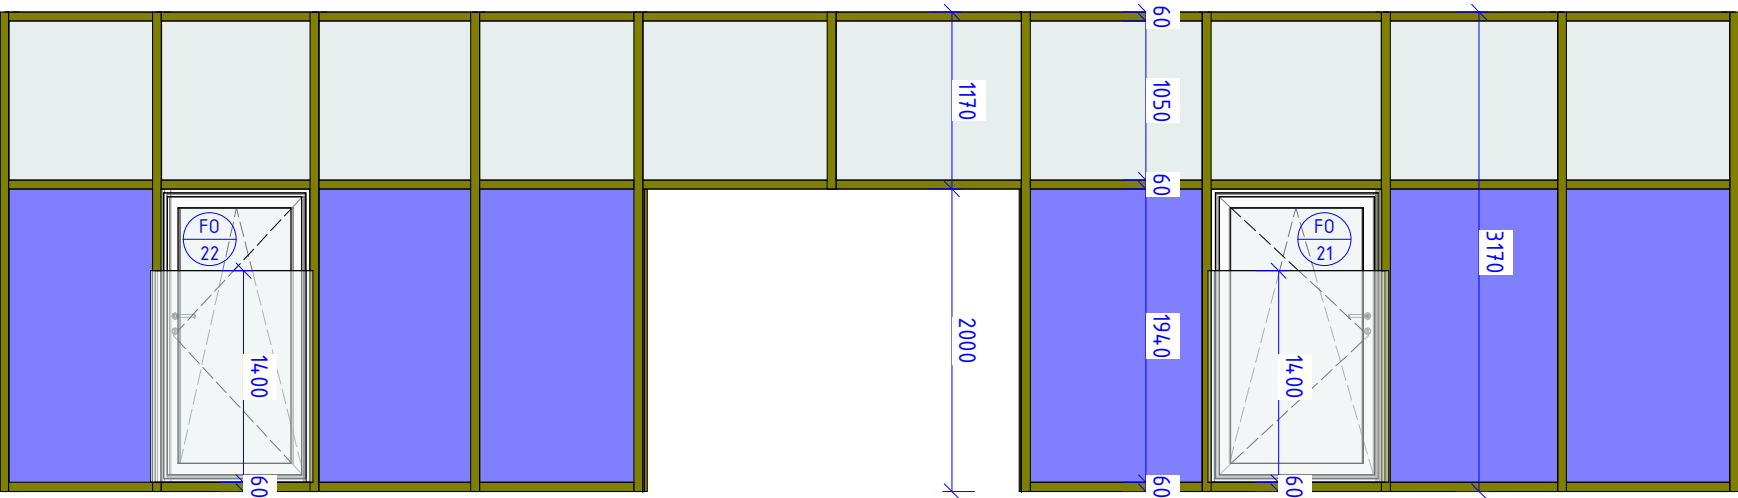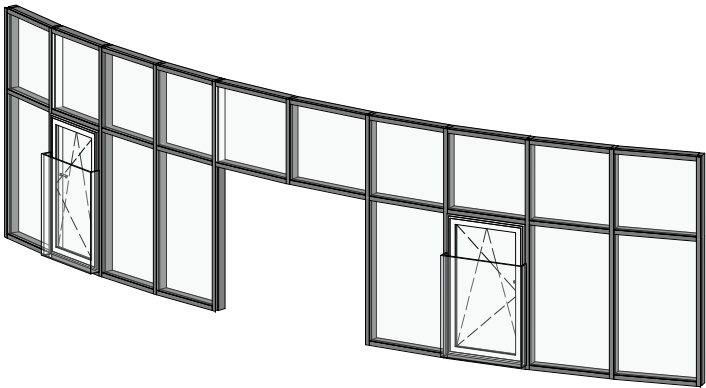


LEGENDA PROSKLENÉ FASÁDY:

- ZASKLENÍ IZOLAČNÍM TROJSKLEM SE ZÁBRADELNÍ FUNKCÍ Z VNITŘNÍ STRANY, SPECIFIKACE VIZ TECHNICKÁ ZPRÁVA
- ZASKLENÍ IZOLAČNÍM TROJSKLEM, SPECIFIKACE VIZ TECHNICKÁ ZPRÁVA
- SLOUPEK/PŘÍČKA LOP - DŘEVOHLINÍK, SPECIFIKACE VIZ TECHNICKÁ ZPRÁVA


PF 27 - ŘEZ

1 : 50

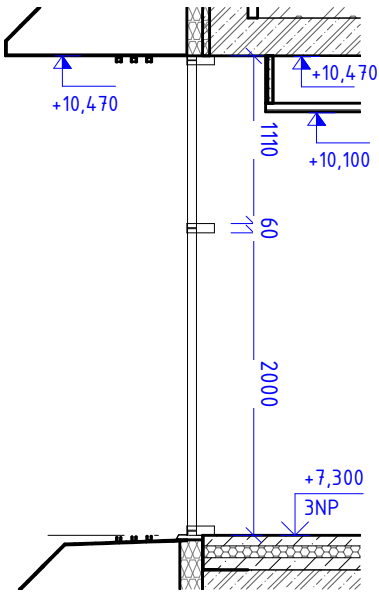

PF 27 - PŮDORYS

1 : 50

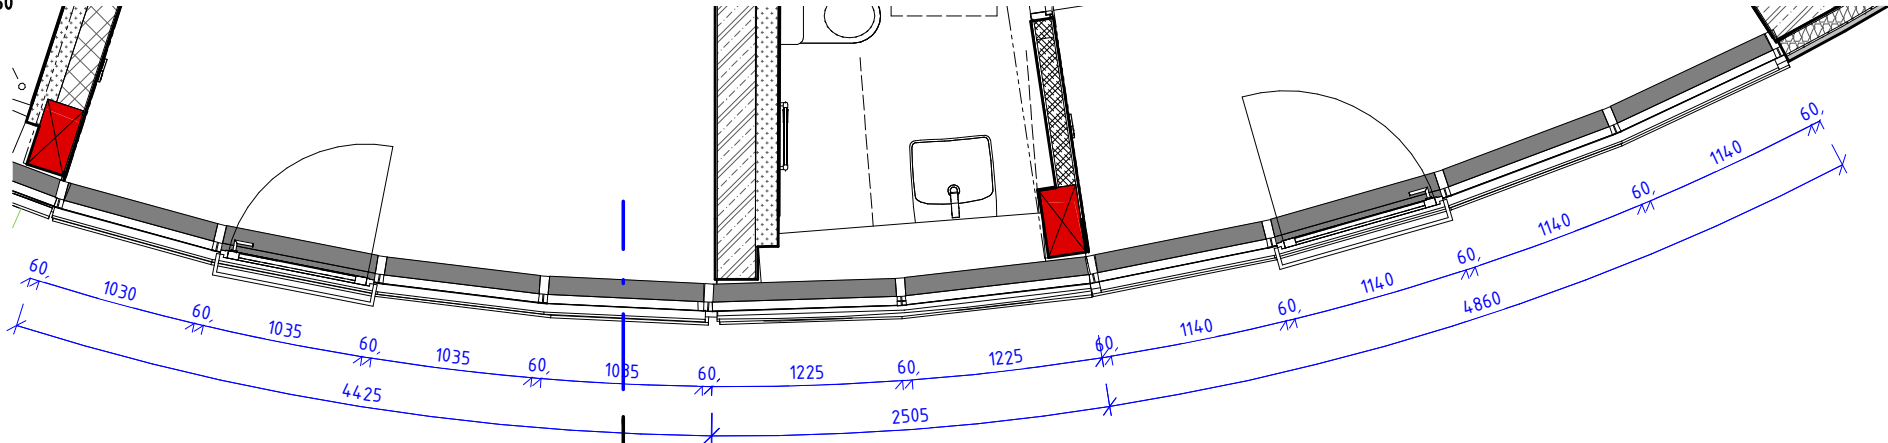

PF 27 - ŘEZ

v.č. AS-01-320.27


PF 27					1 : 50	AS	S0 01	AS-01-320.27	
Číslo projektu	1427	Datum	4/2019	Vypracoval	Ing. Matej Muňko	Měřítko	Profese	Etapa	Výkres

PROSKLENÁ FASÁDA PF 28			
OZN.	NÁZEV	POPIS	PLOCHA [m2]
PF 28	LEHKÝ OBVODOVÝ PLÁŠŤ – 3NP	VIZ. ÚVODNÍ LIST A TZ	48,22


FRANCOUZSKÝ OKNO FO - PF 28

OZN.	POPIS	OKNO		ZASKLENÍ			RÁM			KOVÁNÍ		U [W/m2K]	TŘÍDA ZVUKOVÉ IZOLACE
		KOORDINAČNÍ ROZMĚRY		ZPŮSOB OTEVÍRÁNÍ	TYP ZASKLENÍ	BARVA SKLA	MATERIÁL	BARVA	KOVÁNÍ	MATERIÁL			
		ŠÍŘKA	VÝŠKA										
FO 23	FRANCOUZSKÝ OKNO, OTEVÍRAVÉ	1285	1940	OTOČNÉ A SKLOPNÉ	IZOLAČNÍ TROJSKLO VYPLNĚNO ARGONEM, Ug=0,5 W/m2K, SKLO SE ZÁBRADELNÍ FUNKCÍ Z JEDNÉ STRANY	ČÍŘÉ	dřevěné europrofily s celoplošným překrytím exteriérové části eloxovaným hliníkovým plechem podlepeným tepelnou izolací	TMAVÉ ŠEDÁ	4	POLOHOVÁ KLIKA	broušený nerez	0,9	3
FO 24	FRANCOUZSKÝ OKNO, OTEVÍRAVÉ	1284	1940	OTOČNÉ A SKLOPNÉ	IZOLAČNÍ TROJSKLO VYPLNĚNO ARGONEM, Ug=0,5 W/m2K, SKLO SE ZÁBRADELNÍ FUNKCÍ Z JEDNÉ STRANY	ČÍŘÉ	dřevěné europrofily s celoplošným překrytím exteriérové části eloxovaným hliníkovým plechem podlepeným tepelnou izolací	TMAVÉ ŠEDÁ	4	POLOHOVÁ KLIKA	broušený nerez	0,9	3

PF 28 - ŘEZ
1 : 50

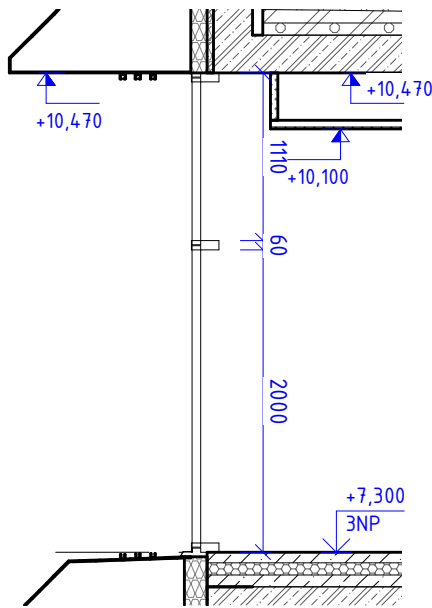


PF 28 - POHLED
1 : 50

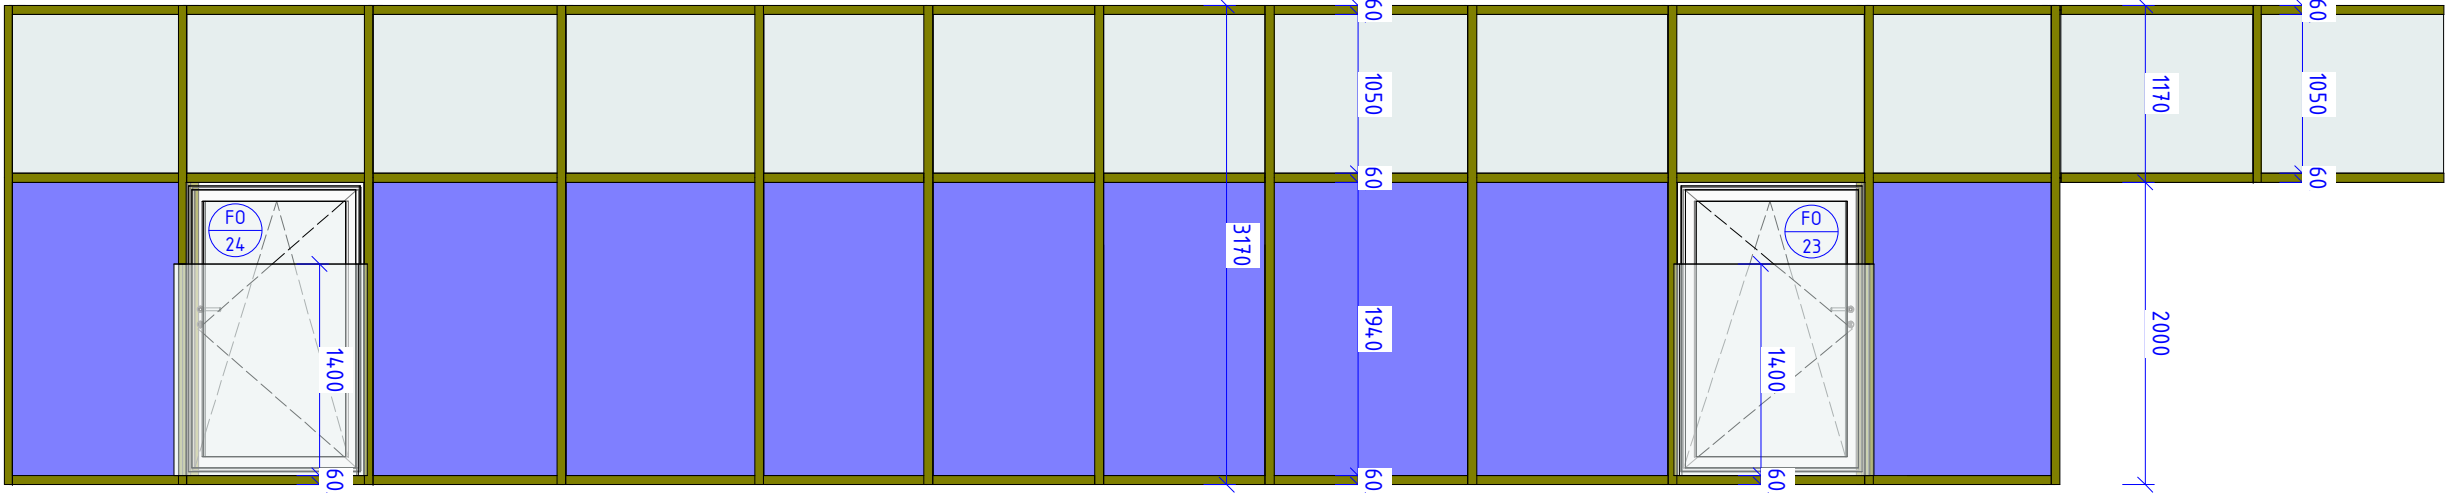

LEGENDA PROSKLENÉ FASÁDY:

- ZASKLENÍ IZOLAČNÍM TROJSKLEM SE ZÁBRADELNÍ FUNKCÍ Z VNITŘNÍ STRANY, SPECIFIKACE VIZ TECHNICKÁ ZPRÁVA
- ZASKLENÍ IZOLAČNÍM TROJSKLEM, SPECIFIKACE VIZ TECHNICKÁ ZPRÁVA
- SLOUPEK/PŘÍČKA LOP - DŘEVOHLINÍK, SPECIFIKACE VIZ TECHNICKÁ ZPRÁVA

PF 28 - PŮDORYS
1 : 50

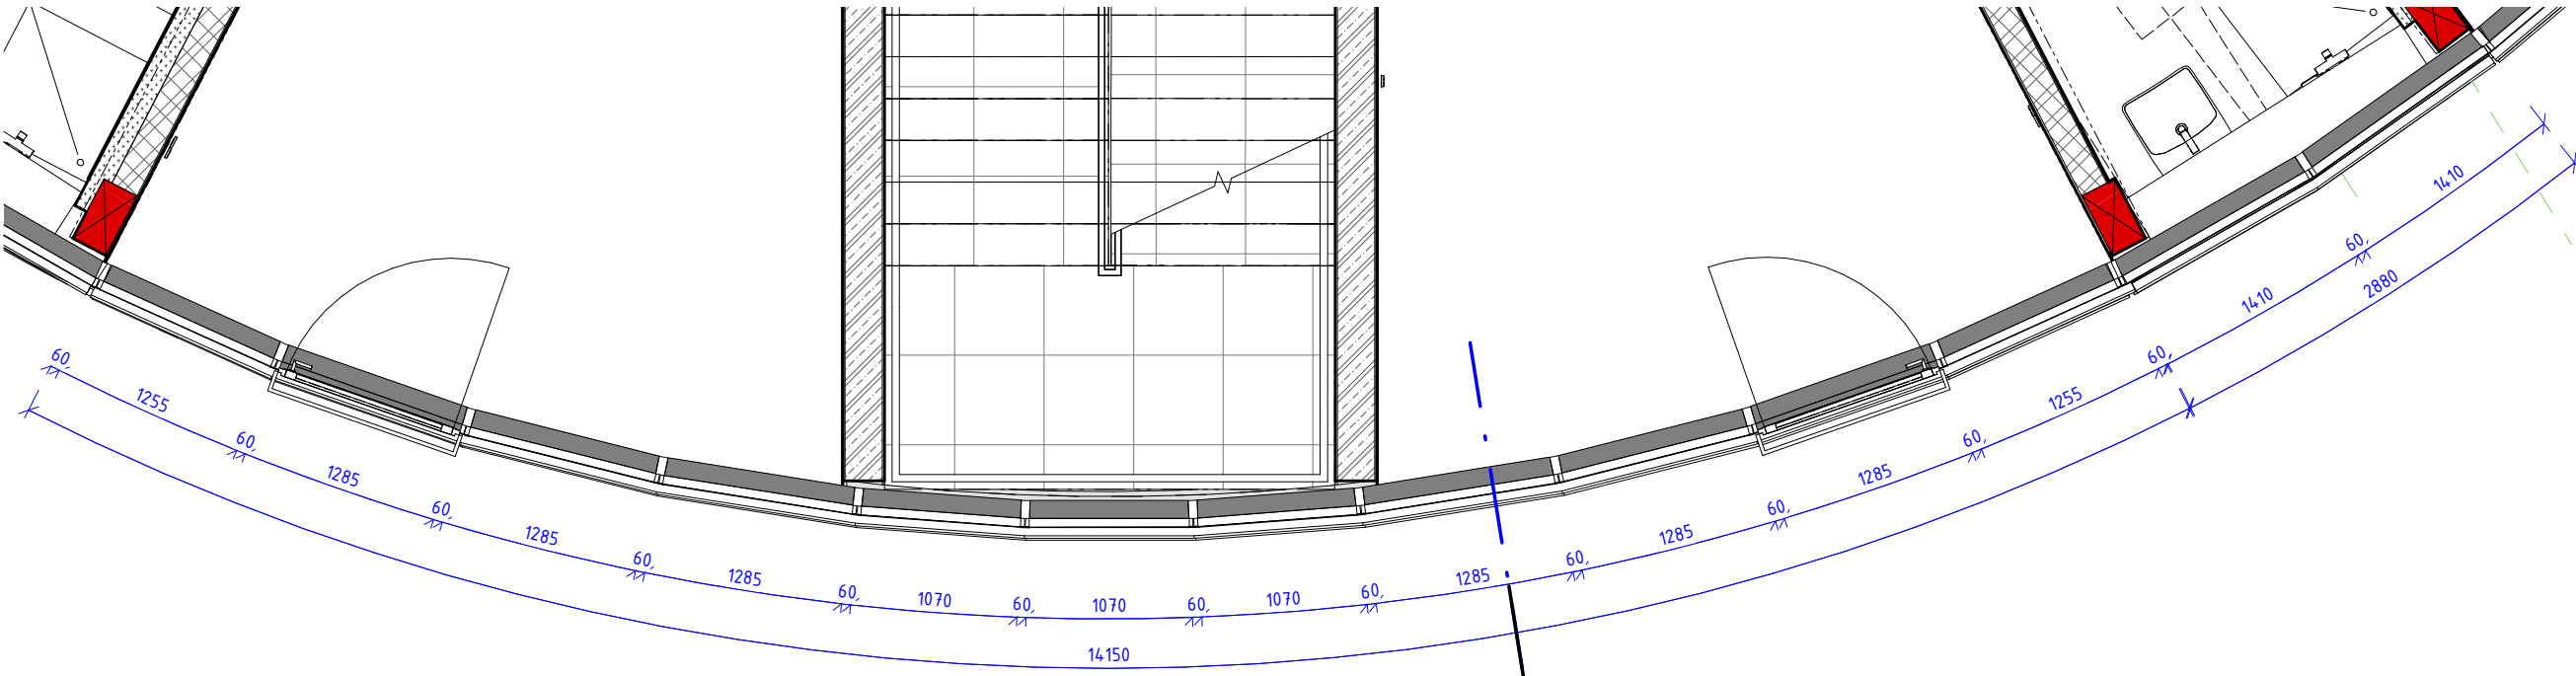

PF 28 - ŘEZ
v.č. AS-01-320.28

PF 28	1 : 50	AS	S0	AS-01-320.28
Číslo projektu	1427	Datum	4/2019	Vypracoval Ing. Matej Muňko Měřítko Profese Etapa Výkres

PROSKLENÁ FASÁDA PF 29			
OZN.	NÁZEV	POPIS	PLOCHA [m2]
PF 29	LEHKÝ OBVOODOVÝ PLÁŠŤ - 3NP	VIZ. ÚVODNÍ LIST A TZ	28,31




OZN.	NÁZEV	POPIS	PLOCHA [m2]
PF 29	LEHKÝ OBVODOVÝ PLÁŠŤ - 3NP	VIZ. ÚVODNÍ LIST A TZ	28,31

FRANCOUZSKÝ OKNO FO - PF 29												
OZN.	POPIS	OKNO		ZASKLENÍ		RÁM		KOVÁNÍ		U [W/m2K]	TŘÍDA ZVUKOVÉ IZOLACE	
		KOORDINAČNÍ ROZMĚRY		ZPŮSOB OTEVÍRÁNÍ	BARVA SKLA	MATERIÁL	BARVA	KOVÁNÍ	MATERIÁL			
		ŠÍŘKA	VÝŠKA									
FO 25	FRANCOUZSKÝ OKNO, OTEVÍRAVÉ	1020	1940	OTOČNÉ A SKLOPNÉ	IZOLAČNÍ TROJSKLO VYPLNĚNO ARGONEM, Ug=0,5 W/m2.K, SKLO SE ZÁBRADELNÍ FUNKCÍ Z JEDNÉ STRANY	ČIRÉ	dřevěné europrofilý s celoplošným překrytím exteriérové části eloxovaným hliníkovým plechem podlepeným tepelnou izolací	TMAVĚ ŠEDÁ	4 POLOHOVÁ KLIKA	broušený nerez	0,9	3
FO 26	FRANCOUZSKÝ OKNO, OTEVÍRAVÉ	1085	1940	OTOČNÉ A SKLOPNÉ	IZOLAČNÍ TROJSKLO VYPLNĚNO ARGONEM, Ug=0,5 W/m2.K, SKLO SE ZÁBRADELNÍ FUNKCÍ Z JEDNÉ STRANY	ČIRÉ	dřevěné europrofilý s celoplošným překrytím exteriérové části eloxovaným hliníkovým plechem podlepeným tepelnou izolací	TMAVĚ ŠEDÁ	4 POLOHOVÁ KLIKA	broušený nerez	0,9	3

OZN.	POPIS	OKNO		ZASKLENÍ			RÁM		KOVÁNÍ		U [W/m2K]	TŘÍDA ZVUKOVÉ IZOLACE
		KOORDINAČNÍ ROZMĚRY		ZPŮSOB OTEVÍRÁNÍ	TYP ZASKLENÍ	BARVA SKLA	MATERIÁL	BARVA	KOVÁNÍ	MATERIÁL		
		ŠÍŘKA	VÝŠKA									
FO 25	FRANCOUZSKÝ OKNO, OTEVÍRAVÉ	1020	1940	OTOČNÉ A SKLOPNÉ	IZOLAČNÍ TROJSKLO VYPLNĚNO ARGONEM, Ug=0,5 W/m2.K, SKLO SE ZÁBRADELNÍ FUNKCÍ Z JEDNÉ STRANY	ČIRÉ	dřevěné europrofily s celoplošným překrytím exteriérové části eloxovaným hliníkovým plechem podlepeným tepelnou izolací	TMAVĚ ŠEDÁ	4 POLOHOVÁ KLIKA	broušený nerez	0,9	3
FO 26	FRANCOUZSKÝ OKNO, OTEVÍRAVÉ	1085	1940	OTOČNÉ A SKLOPNÉ	IZOLAČNÍ TROJSKLO VYPLNĚNO ARGONEM, Ug=0,5 W/m2.K, SKLO SE ZÁBRADELNÍ FUNKCÍ Z JEDNÉ STRANY	ČIRÉ	dřevěné europrofily s celoplošným překrytím exteriérové části eloxovaným hliníkovým plechem podlepeným tepelnou izolací	TMAVĚ ŠEDÁ	4 POLOHOVÁ KLIKA	broušený nerez	0,9	3


1 : 50

1 : 50

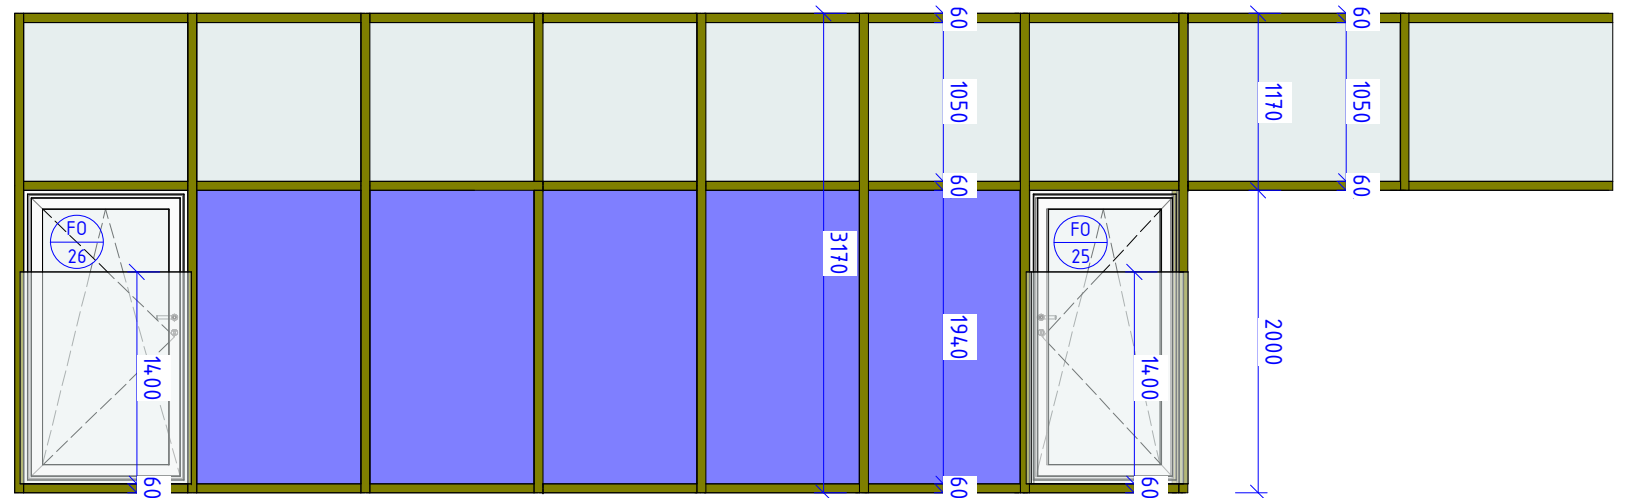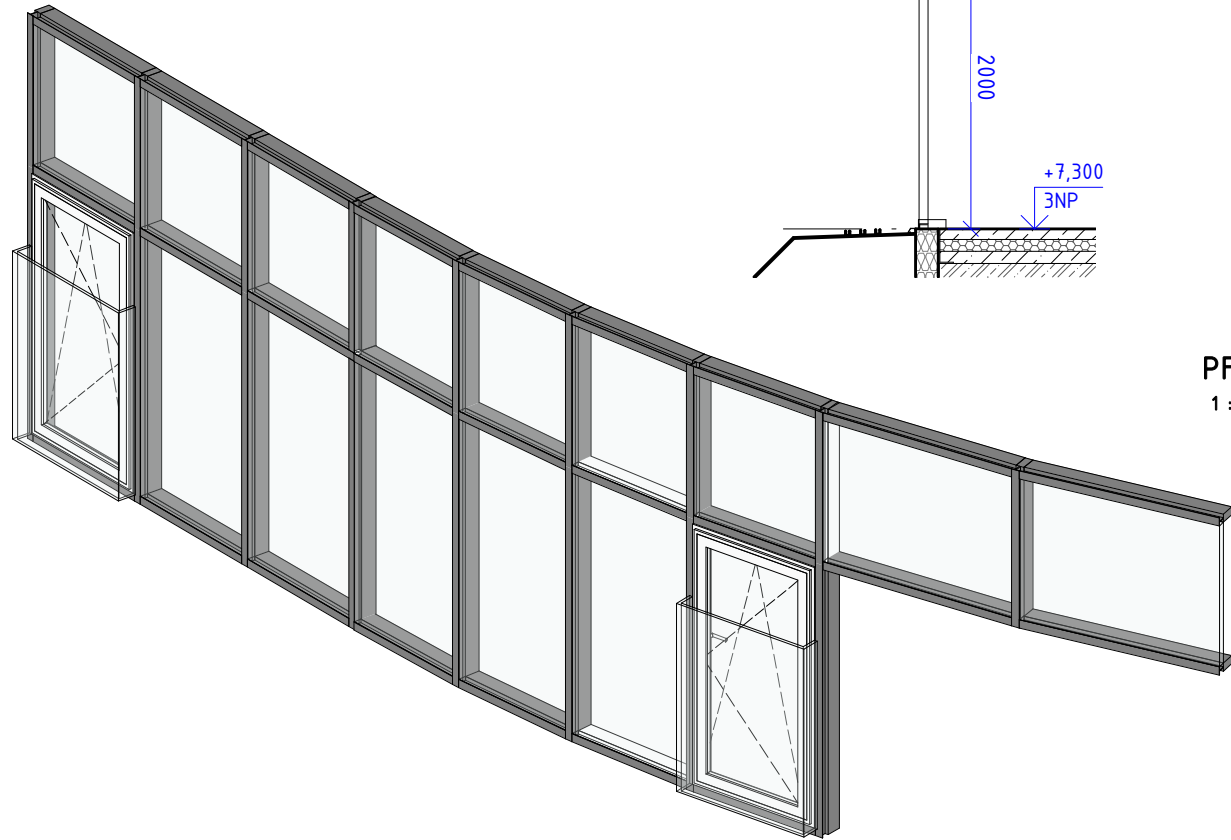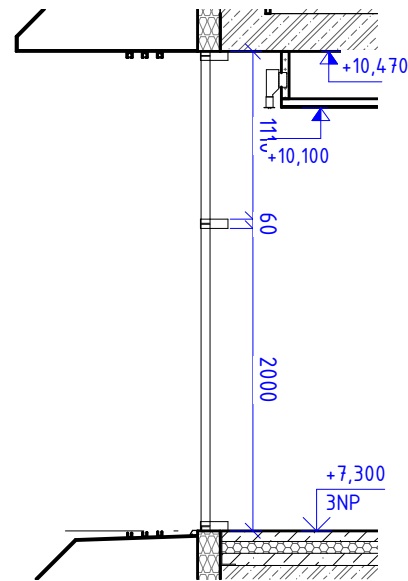

	ZASKLENÍ IZOLAČNÍM TROJSKLEM SE ZÁBRADELNÍ FUNKCÍ Z VNITŘNÍ STRANY, SPECIFIKACE VIZ TECHNICKÁ ZPRÁVA
	ZASKLENÍ IZOLAČNÍM TROJSKLEM, SPECIFIKACE VIZ TECHNICKÁ ZPRÁVA
	SLOUPEK/PŘÍČKA LOP – DŘEVOHLINÍK, SPECIFIKACE VIZ TECHNICKÁ ZPRÁVA

1 : 50

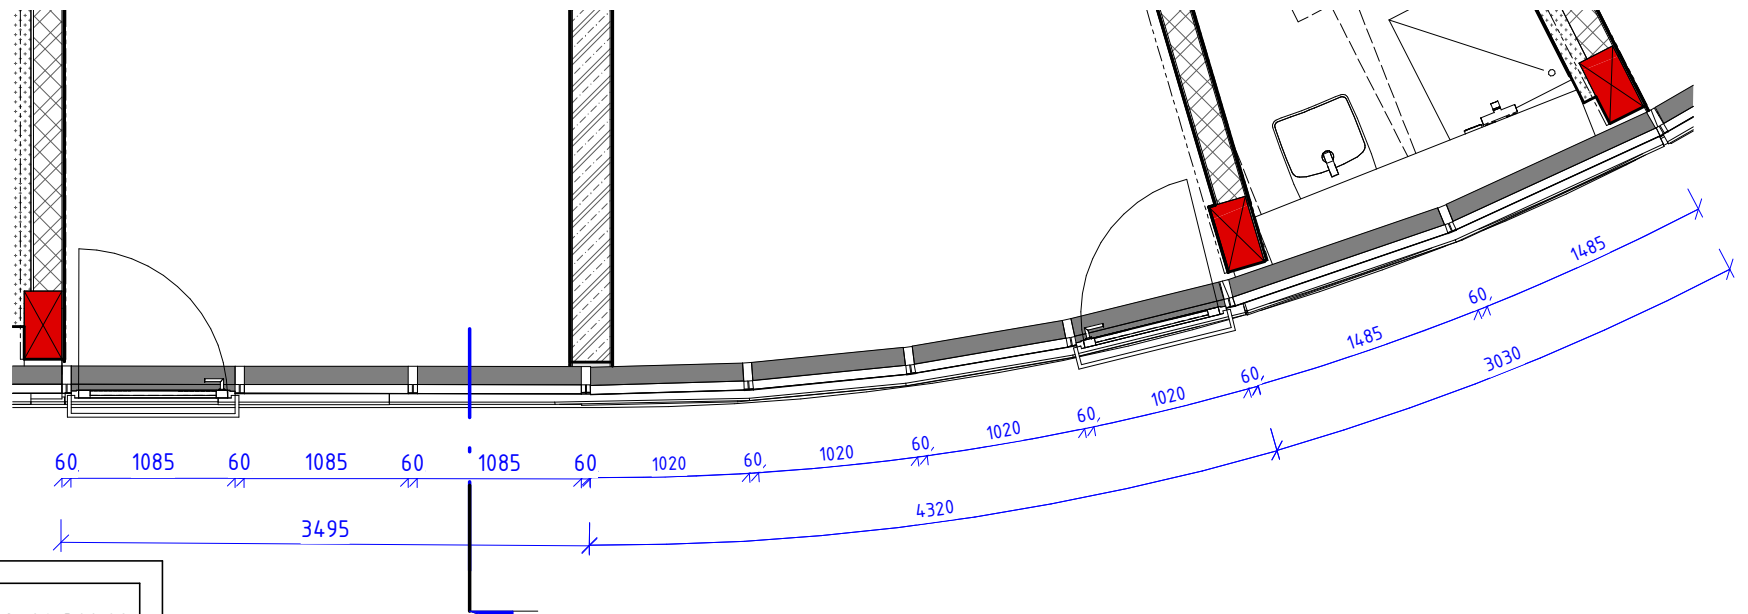

v.č. AS-01-320.29

PF 29				1 : 50	AS	SO 01	AS-01-320.29		
Číslo projektu	1427	Datum	4/2019	Vypracoval	Ing. Matej Muňko	Měřítko	Profese	Etapa	Výkres


PROSKLENÁ FASÁDA PF 30			
OZN.	NÁZEV	POPIS	PLOCHA [m2]
PF 30	LEHKÝ OBVODOVÝ PLÁŠŤ - 2NP ATRIUM	VIZ. ÚVODNÍ LIST A TZ	73,89

VÝPIS DVEŘÍ PF 30

OZN.	POPIS	ŠÍŘKA [mm]	VÝŠKA [mm]	ORIENTACE	SPECIFIKACE DVEŘNÍHO KŘÍDLA				KOVÁNÍ			U[W/m2K]	STAVĚČ	DOKAZ	MADLO ZTP	POZNÁMKA
					TYP	MATERIÁL	POVRCHOVÁ ÚPRAVA	BARVA	TYP	MATERIÁL	ZÁMEK					
DF 006	DVOUKŘÍDLÉ DVEŘE, PROSKLENÉ, PROSKLENÁ FASÁDA	1437	2567	L	PROSKLENÉ, DVOUKŘÍDLÉ, OTOČNÉ	Hliníkový rám s přerušeným tepelným mostem, celoplošné prosklení izol.trojsklo - čiré bezpečnostní sklo.	NÁSTŘIK PRÁŠKOVOU BARVOU	TMAVĚ ŠEDÁ	Klika - klika, rozeta,	Broušená nerez	CYLINDRICKÁ VLOŽKA	0.9	Yes	Yes	Yes	Zaskleno kaleným sklem, ve výšce 800 a zároveň ve výšce 1500 mm kontrastně označeny oproti pozadí; zejména musí mít pruh ze značek o průměru nejméně 50 mm vzdálenými od sebe nejvíce 150 mm, jasně viditelnými oproti pozadí. Dveře budou doloženy funkčním testem minimálně na 200 tisíc cyklů


OKNO OF - PF 30

OZN.	POPIS	OKNO		ZPŮSOB OTEVÍRÁNÍ	ZASKLENÍ		BARVA SKLA	RÁM		KOVÁNÍ		U [W/m2K]	TŘÍDA ZVUKOVÉ IZOLACE
		KOORDINAČNÍ ROZMĚRY			TYP ZASKLENÍ			MATERIÁL	BARVA	KOVÁNÍ	MATERIÁL		
OF 11	OTEVÍRAVÉ OKNO, PROSKLENÁ FASÁDA	1437	1597	OTOČNÉ - PIVOT	IZOLAČNÍ TROJSKLO VYPLNĚNO ARGONEM, Ug=0,5 W/m2.K	čiré		hliníkové profily, termické oddělení hliníkových profilů pomocí izolačních plastových tepelných mostů	TMAVĚ ŠEDÁ	2 POLOHOVÁ KLIKA	broušený nerez	0,9	3
OF 12	OTEVÍRAVÉ OKNO, PROSKLENÁ FASÁDA	1437	1597	OTOČNÉ - PIVOT	IZOLAČNÍ TROJSKLO VYPLNĚNO ARGONEM, Ug=0,5 W/m2.K	čiré		hliníkové profily, termické oddělení hliníkových profilů pomocí izolačních plastových tepelných mostů	TMAVĚ ŠEDÁ	2 POLOHOVÁ KLIKA	broušený nerez	0,9	3
OF 13	OTEVÍRAVÉ OKNO, PROSKLENÁ FASÁDA	1437	1597	OTOČNÉ - PIVOT	IZOLAČNÍ TROJSKLO VYPLNĚNO ARGONEM, Ug=0,5 W/m2.K	čiré		hliníkové profily, termické oddělení hliníkových profilů pomocí izolačních plastových tepelných mostů	TMAVĚ ŠEDÁ	2 POLOHOVÁ KLIKA	broušený nerez	0,9	3
OF 14	OTEVÍRAVÉ OKNO, PROSKLENÁ FASÁDA	1437	1597	OTOČNÉ - PIVOT	IZOLAČNÍ TROJSKLO VYPLNĚNO ARGONEM, Ug=0,5 W/m2.K	čiré		hliníkové profily, termické oddělení hliníkových profilů pomocí izolačních plastových tepelných mostů	TMAVĚ ŠEDÁ	2 POLOHOVÁ KLIKA	broušený nerez	0,9	3
OF 15	OTEVÍRAVÉ OKNO, PROSKLENÁ FASÁDA	1437	1597	OTOČNÉ - PIVOT	IZOLAČNÍ TROJSKLO VYPLNĚNO ARGONEM, Ug=0,5 W/m2.K	čiré		hliníkové profily, termické oddělení hliníkových profilů pomocí izolačních plastových tepelných mostů	TMAVĚ ŠEDÁ	2 POLOHOVÁ KLIKA	broušený nerez	0,9	3

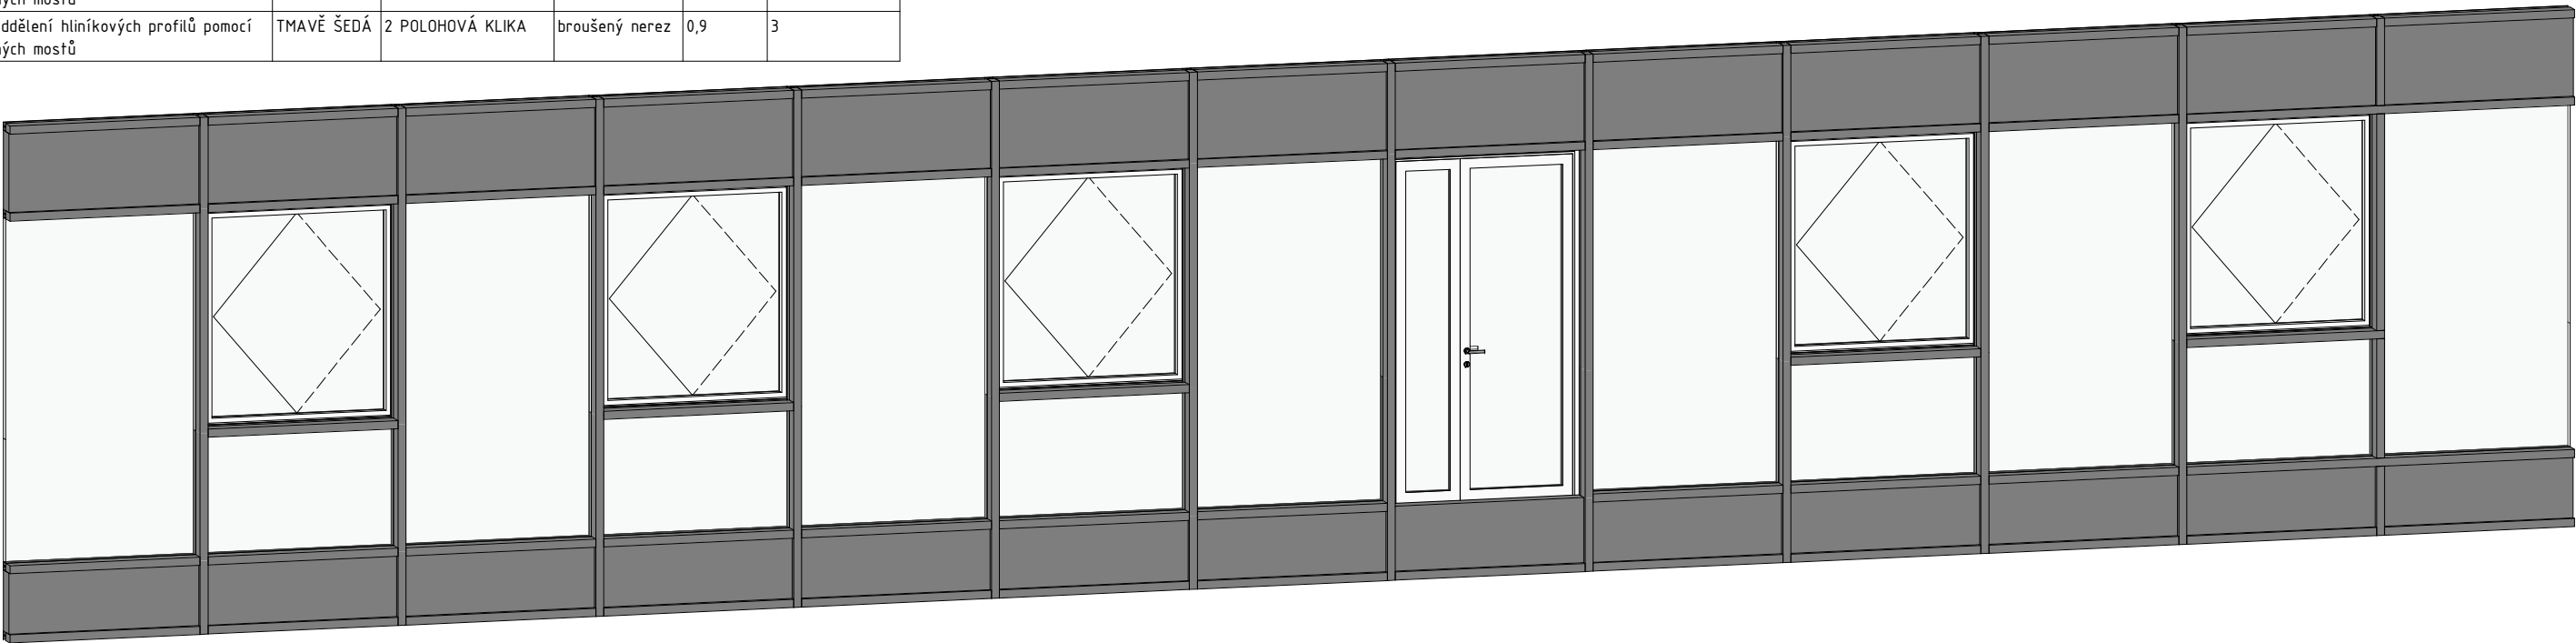


PF 30 - POHLED

1 : 50

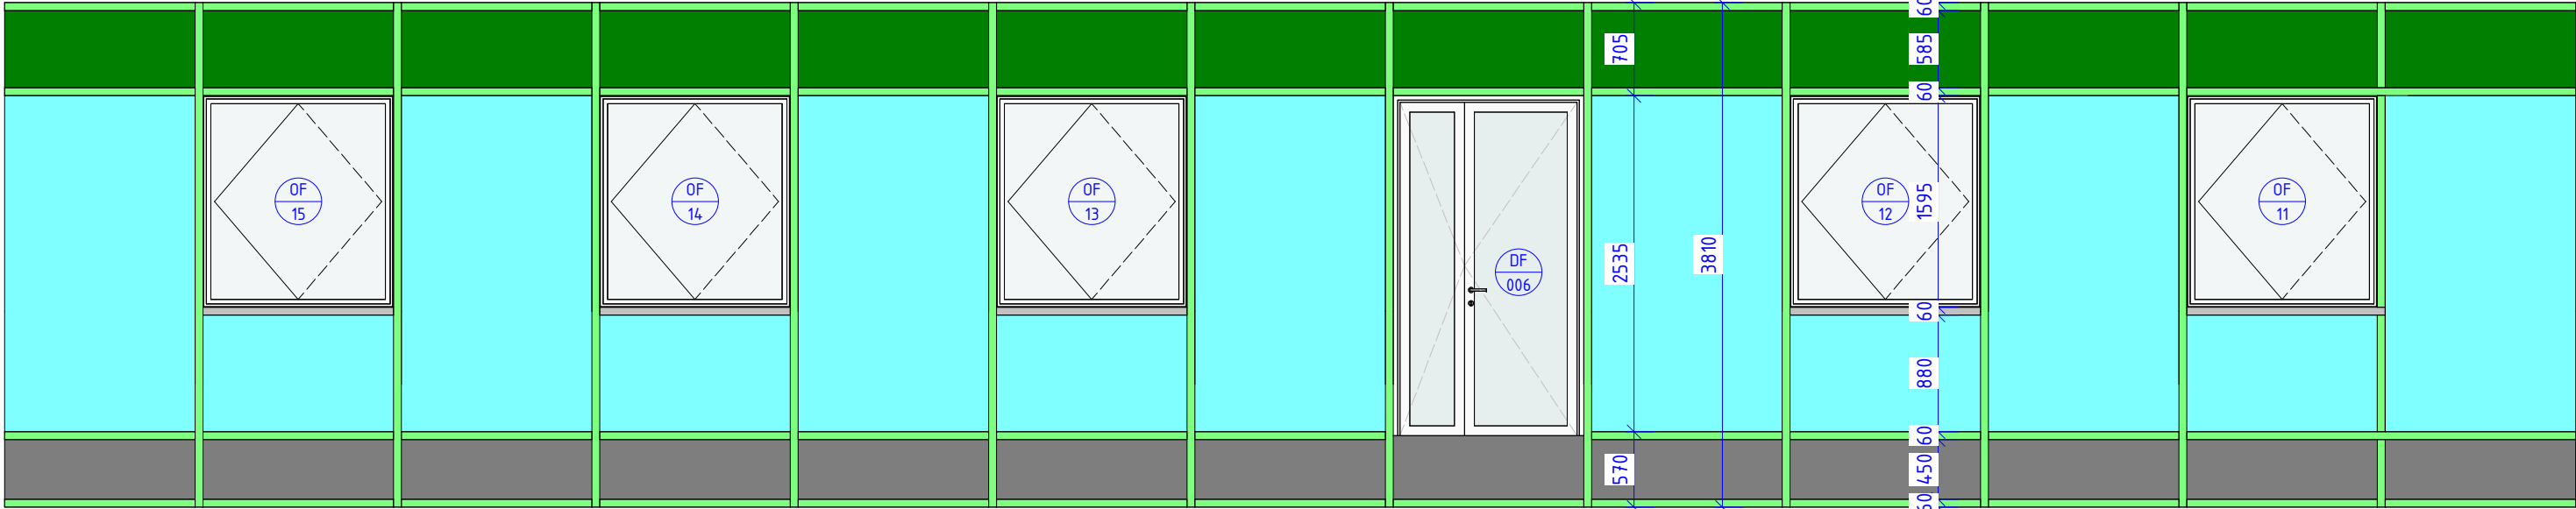

PF 30 - ŘEZ

1 : 50

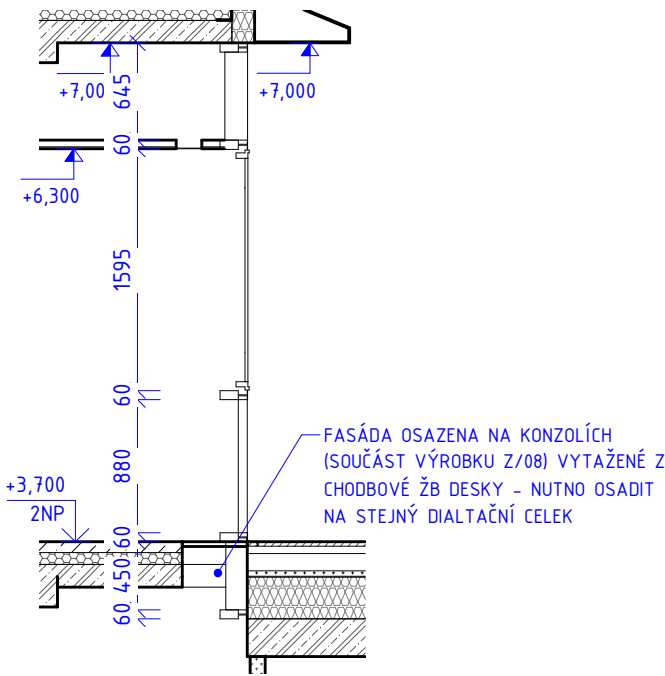


LEGENDA PROSKLENÉ FASÁDY:

- ZASKLENÍ IZOLAČNÍM TROJSKLEM S BEZPEČNOSTNÍ FUNKCÍ Z OBOU STRAN, SPECIFIKACE VIZ TECHNICKÁ ZPRÁVA
- ZASKLENÍ IZOLAČNÍM TROJSKLEM S BEZPEČNOSTNÍ FUNKCÍ Z OBOU STRAN A S POŽÁRNÍ ODOLNOSTÍ, SPECIFIKACE VIZ TECHNICKÁ ZPRÁVA
- SLOUPEK/PŘÍČKA LOP - HLINÍK, SPECIFIKACE VIZ TECHNICKÁ ZPRÁVA
- SENDVIČOVÝ PANEL S POŽÁRNÍ ODOLNOSTÍ - SPECIFIKACE VIZ TECHNICKÁ ZPRÁVA
- SLOUPEK/PŘÍČKA LOP - HLINÍK S POŽÁRNÍ ODOLONOSTÍ, SPECIFIKACE VIZ TECHNICKÁ ZPRÁVA
- SENDVIČOVÝ PANEL S POŽÁRNÍ ODOLNOSTÍ S TABULÍ SKLA - SPECIFIKACE VIZ TECHNICKÁ ZPRÁVA

PF 30 - PŮDORYS

1 : 50

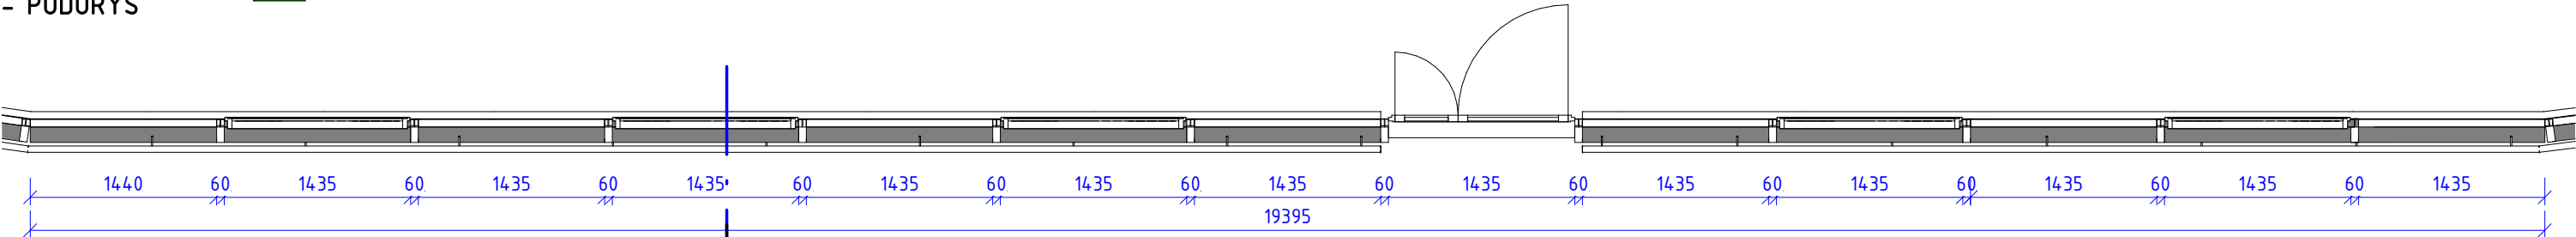

PF 30 - ŘEZ

v.č. AS-01-320.30

PF 30	1 : 50	AS	S0	AS-01-320.30
Číslo projektu	1427	Datum	4/2019	Vypracoval Ing. Matej Muňko Měřítko Profese Etapa Výkres

VÝPIS DVEŘÍ PF 3'



OZN.	POPIS	ŠÍŘKA [mm]	VÝŠKA [mm]	ORIENTACE	SPECIFIKACE DVEŘNÍHO KRÍDLA				KOVÁNÍ			U[W/m2K]	STAVEČ	DORAZ	MADLO ZTP	POZNÁMKA
					TYP	MATERIÁL	POVRCHOVÁ ÚPRAVA	BARVA	TYP	MATERIÁL	ZÁMEK					
DF 007	DVOUKŘÍDLÉ DVEŘE, PROSKLENÉ, PROSKLENÁ FASÁDA	1316	2567	L	PROSKLENÉ, DVOUKŘÍDLÉ, OTOČNÉ	Hliníkový rám s přerušeným tepelným mostem, celoplošné prosklení izol.trojsko – čiré bezpečnostní sklo.	NÁSTRIK PRÁŠKOVOU BARVOU	TMAVĚ ŠEDÁ	Klika - klika, rozeta,	Broušená nerez	CYLINDRICKÁ VLOŽKA	0.9	Yes	Yes	Yes	Zaskleno kaleným sklem, ve výšce 800 a zároveň ve výšce 1500 mm kontrastně označeny oproti pozadí; zejména musí mít pruh ze značek o průměru nejméně 50 mm vzdálenými od sebe nejvíce 150 mm, jasně viditelnými oproti pozadí, Dveře budou doloženy funkčním testem minimálně na 200 tisíc cyklů
DF 008	DVOUKŘÍDLÉ DVEŘE, PROSKLENÉ, PROSKLENÁ FASÁDA	1316	2567	L	PROSKLENÉ, DVOUKŘÍDLÉ, OTOČNÉ	Hliníkový rám s přerušeným tepelným mostem, celoplošné prosklení izol.trojsko – čiré bezpečnostní sklo.	NÁSTRIK PRÁŠKOVOU BARVOU	TMAVĚ ŠEDÁ	Klika - klika, rozeta,	Broušená nerez	CYLINDRICKÁ VLOŽKA	0.9	Yes	Yes	Yes	Zaskleno kaleným sklem, ve výšce 800 a zároveň ve výšce 1500 mm kontrastně označeny oproti pozadí; zejména musí mít pruh ze značek o průměru nejméně 50 mm vzdálenými od sebe nejvíce 150 mm, jasně viditelnými oproti pozadí, Dveře budou doloženy funkčním testem minimálně na 200 tisíc cyklů

PROSKLENÁ FASÁDA PF 31

OZN.	NÁZEV	POPIS	PLOCHA [m2]
PF 31	LEHKÝ OBVODOVÝ PLÁŠŤ - 2NP ATRIUM	VIZ. ÚVODNÍ LIST A TZ	58,10

PF 31 - ŘEZ

1 : 50

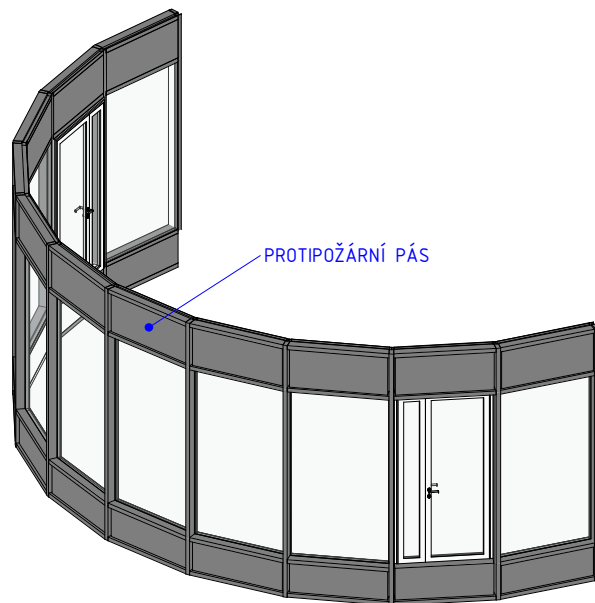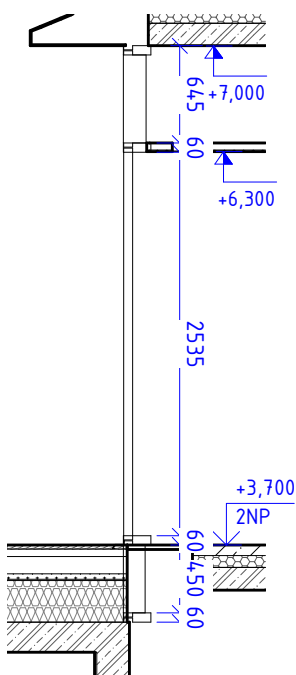

POZNÁMKA:


- ZASKLENÍ IZOLAČNÍM TROJSKLEM SE ZÁBRADELNÍ FUNKCÍ Z OBOU STRAN, SPECIFIKACE VIZ TECHNICKÁ ZPRÁVA
- ZASKLENÍ IZOLAČNÍM TROJSKLEM SE ZÁBRADELNÍ FUNKCÍ Z OBOU STRAN A POŽÁRNÍ ODOLNOSTÍ KDE UVEDENO V PŮDORYSE, SPECIFIKACE VIZ TECHNICKÁ ZPRÁVA
- SLOUPEK/PŘÍČKA LOP - HLINÍK S POŽÁRNÍ ODOLNOSTÍ, SPECIFIKACE VIZ TECHNICKÁ ZPRÁVA
- VE VRCHNÍ ČÁSTI PLÁŠTĚ POUŽIT SENDVIČOVÝ PANEL S POŽÁRNÍ ODOLNOSTÍ S TABULÍ SKLA, SPECIFIKACE VIZ TECHNICKÁ ZPRÁVA
- VE SPODNÍ ČÁSTI POUŽIT SENDVIČOVÝ PANEL S POŽÁRNÍ ODOLNOSTÍ, SPECIFIKACE VIZ TECHNICKÁ ZPRÁVA

PF 31 - PŮDORYS

1 : 50

PF 31 - ŘEZ

AS-01-320.3

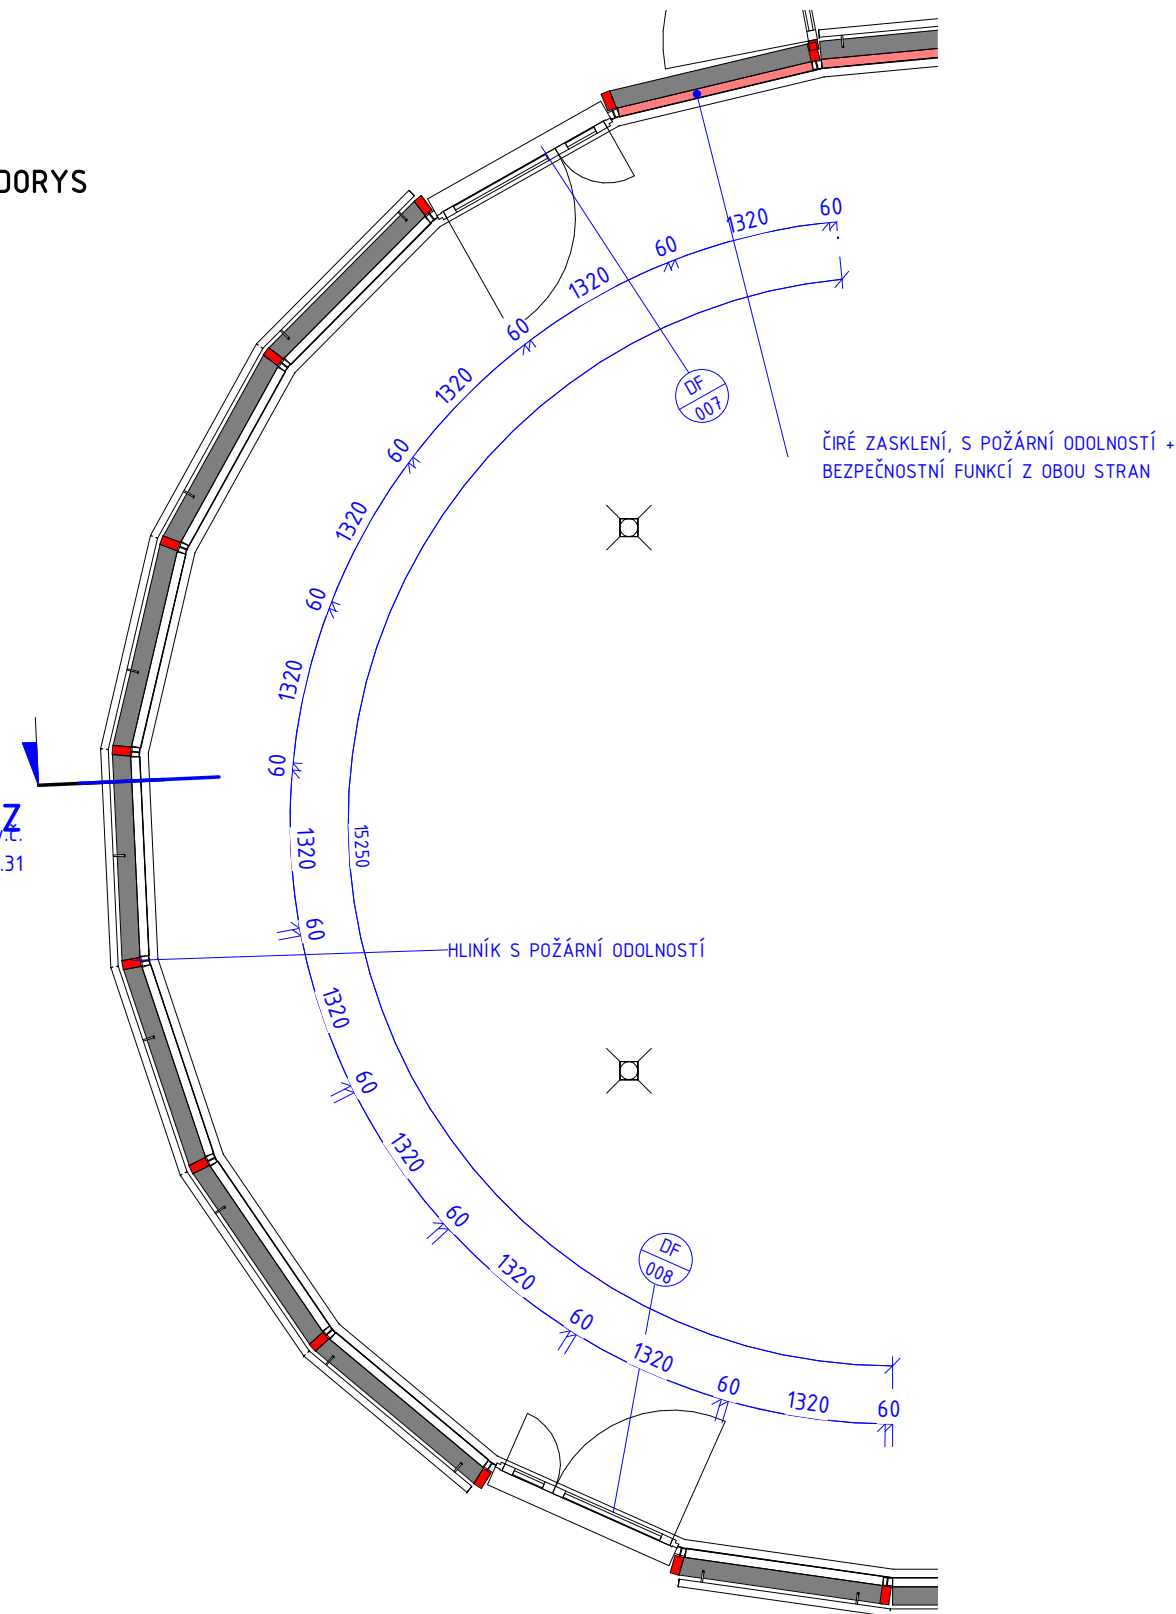


PROSKLENÁ FASÁDA PF 32			
OZN.	NÁZEV	POPIS	PLOCHA [m2]
PF 32	LEHKÝ OBVODOVÝ PLÁŠŤ - 2NP ATRIUM	VIZ. ÚVODNÍ LIST A TZ	73,90

VÝPIS DVEŘÍ PF 32

OZN.	POPIS	ŠÍŘKA [mm]	VÝŠKA [mm]	ORIENTACE	SPECIFIKACE DVEŘNÍHO KŘÍDLA				KOVÁNÍ			U[W/m2K]	STAVEČ	DORAZ	MADLO ZTP	POZNÁMKA
					TYP	MATERIÁL	POVRCHOVÁ ÚPRAVA	BARVA	TYP	MATERIÁL	ZÁMEK					
DF 009	DVOUKŘÍDLÉ DVEŘE, PROSKLENÉ, PROSKLENÁ FASÁDA	1435	2567	L	PROSKLENÉ, DVOUKŘÍDLÉ, OTOČNÉ	Hliníkový rám s přerušeným tepelným mostem, celoplošné prosklení izol.trojsklo - čiré bezpečnostní sklo.	NÁSTŘÍK PRÁŠKOVOU BARVOU	TMAVĚ ŠEDÁ	Klika - klika, rozeta,	Broušená nerez	CYLINDRICKÁ VLOŽKA	0.9	Yes	Yes	Yes	Zaskleno kaleným sklem, ve výšce 800 a zároveň ve výšce 1500 mm kontrastně označeny oproti pozadí; zejména musí mít pruh ze značek o průměru nejméně 50 mm vzdálenými od sebe nejvíce 150 mm, jasně viditelnými oproti pozadí, Dveře budou doloženy funkčním testem minimálně na 200 tisíc cyklů


OKNO OF - PF 32

OZN.	POPIS	OKNO		ZASKLENÍ			RÁM			KOVÁNÍ		U [W/m2K]	TRÍDA ZVUKOVÉ IZOLACE
		KOORDINAČNÍ ROZMĚRY		ZPŮSOB OTEVÍRÁNÍ	TYP ZASKLENÍ	BARVA SKLA	MATERIÁL	BARVA	KOVÁNÍ	MATERIÁL			
		ŠÍŘKA	VÝŠKA										
OF 16	OTEVÍRAVÉ OKNO, PROSKLENÁ FASÁDA	1435	1597	OTOČNÉ - PIVOT	IZOLAČNÍ TROJSKLO VYPLNĚNO ARGONEM, Ug=0,5 W/m2K	čiré	hliníkové profily, termické oddělení hliníkových profilů pomocí izolačních plastových tepelných mostů	TMAVĚ ŠEDÁ	2 POLOHOVÁ KLIKA	broušený nerez	0,9	3	
OF 17	OTEVÍRAVÉ OKNO, PROSKLENÁ FASÁDA	1437	1597	OTOČNÉ - PIVOT	IZOLAČNÍ TROJSKLO VYPLNĚNO ARGONEM, Ug=0,5 W/m2K	čiré	hliníkové profily, termické oddělení hliníkových profilů pomocí izolačních plastových tepelných mostů	TMAVĚ ŠEDÁ	2 POLOHOVÁ KLIKA	broušený nerez	0,9	3	
OF 18	OTEVÍRAVÉ OKNO, PROSKLENÁ FASÁDA	1437	1597	OTOČNÉ - PIVOT	IZOLAČNÍ TROJSKLO VYPLNĚNO ARGONEM, Ug=0,5 W/m2K	čiré	hliníkové profily, termické oddělení hliníkových profilů pomocí izolačních plastových tepelných mostů	TMAVĚ ŠEDÁ	2 POLOHOVÁ KLIKA	broušený nerez	0,9	3	
OF 19	OTEVÍRAVÉ OKNO, PROSKLENÁ FASÁDA	1437	1597	OTOČNÉ - PIVOT	IZOLAČNÍ TROJSKLO VYPLNĚNO ARGONEM, Ug=0,5 W/m2K	čiré	hliníkové profily, termické oddělení hliníkových profilů pomocí izolačních plastových tepelných mostů	TMAVĚ ŠEDÁ	2 POLOHOVÁ KLIKA	broušený nerez	0,9	3	

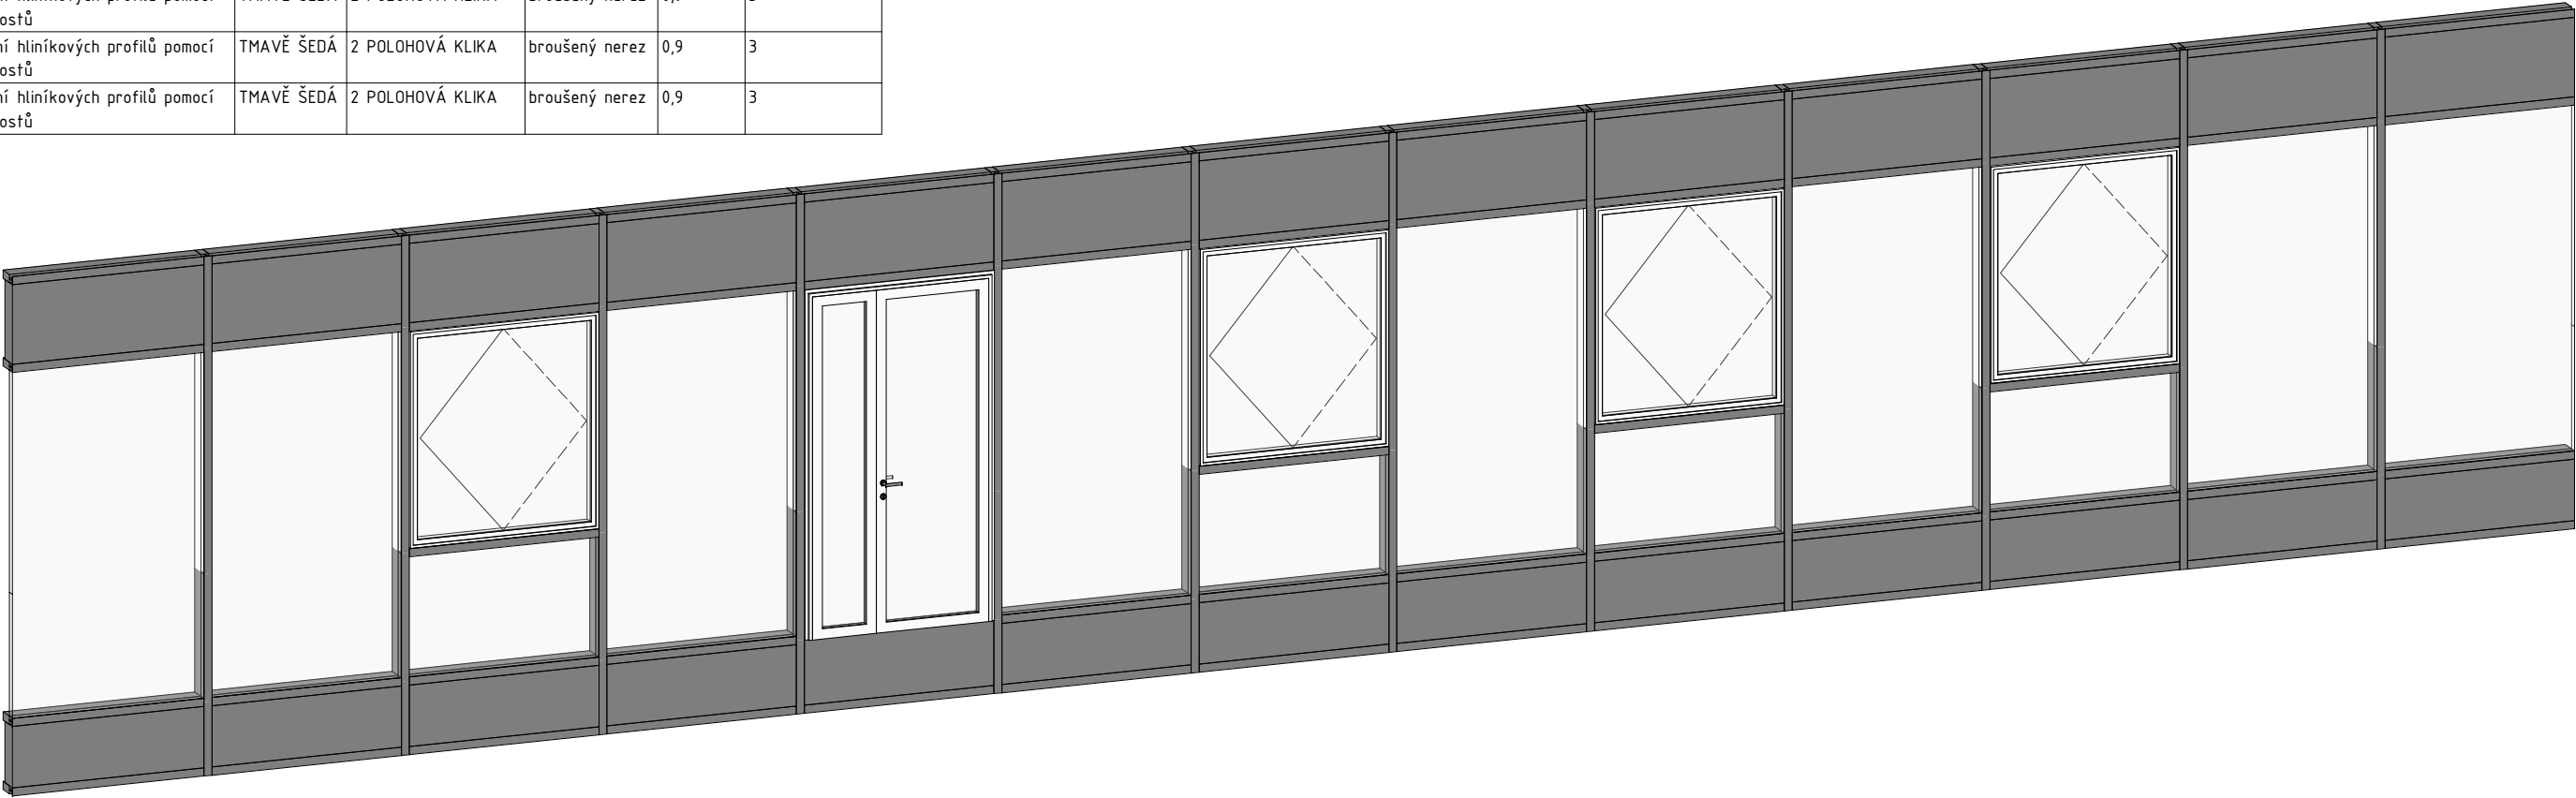

PF 32 - POHLED

1 : 50

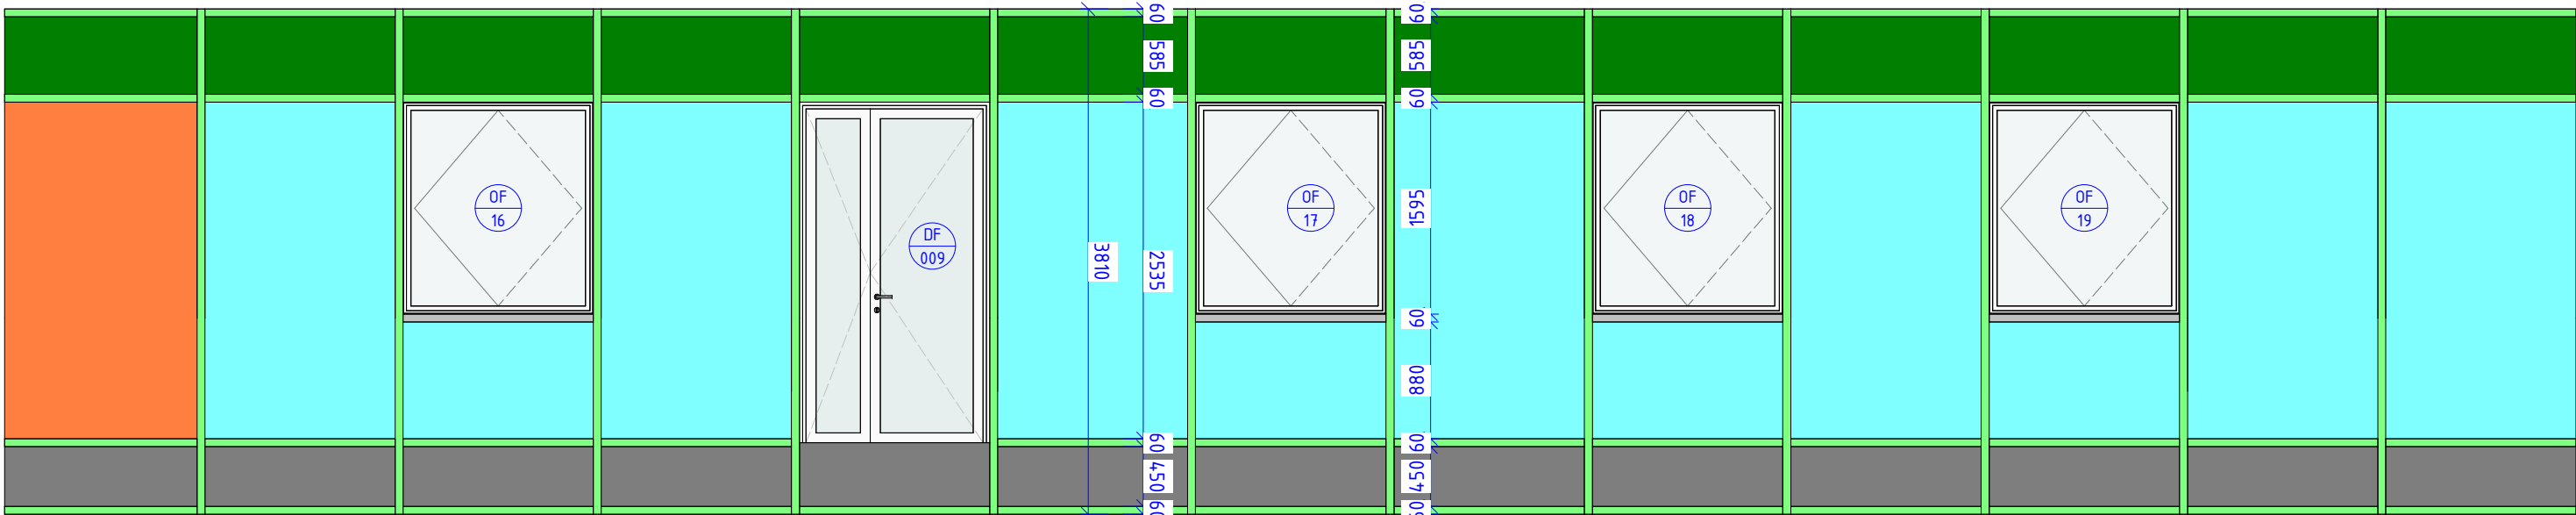


LEGENDA PROSKLENÉ FASÁDY:

- ZASKLENÍ IZOLAČNÍM TROJSKLEM S BEZPEČNOSTNÍ FUNKCÍ Z OBOU STRAN, SPECIFIKACE VIZ TECHNICKÁ ZPRÁVA
- ZASKLENÍ IZOLAČNÍM TROJSKLEM S BEZPEČNOSTNÍ FUNKCÍ Z OBOU STRAN A S POŽÁRNÍ ODOLNOSTÍ, SPECIFIKACE VIZ TECHNICKÁ ZPRÁVA
- SLOUPEK/PŘÍČKA LOP - HLINÍK, SPECIFIKACE VIZ TECHNICKÁ ZPRÁVA
- SENDVIČOVÝ PANEL S POŽÁRNÍ ODOLNOSTÍ - SPECIFIKACE VIZ TECHNICKÁ ZPRÁVA
- SLOUPEK/PŘÍČKA LOP - HLINÍK S POŽÁRNÍ ODOLONOSTÍ, SPECIFIKACE VIZ TECHNICKÁ ZPRÁVA
- SENDVIČOVÝ PANEL S POŽÁRNÍ ODOLNOSTÍ S TABULÍ SKLA - SPECIFIKACE VIZ TECHNICKÁ ZPRÁVA


PF 32 - PŮDORYS

1 : 50

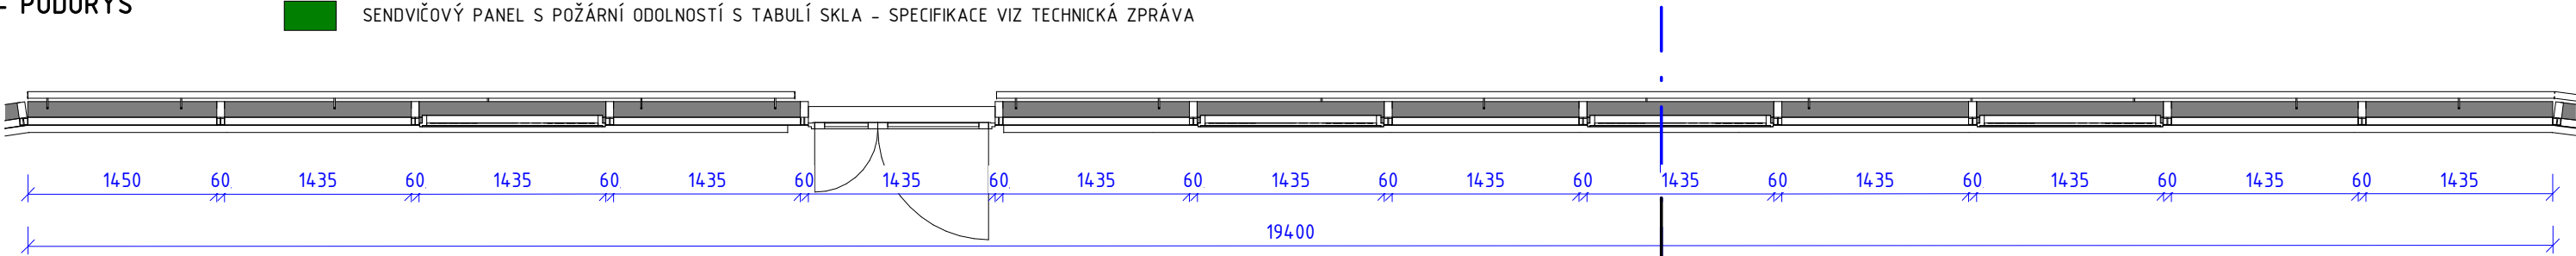

PF 32 - ŘEZ

1 : 50

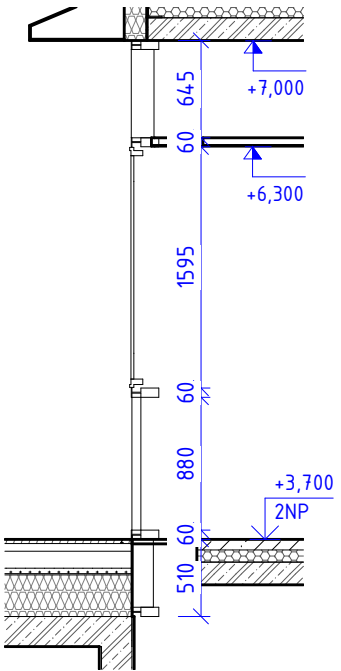

PF 32 - ŘEZ


v.č. AS-01-320.32

PF 32	1 : 50	AS	S0 01	AS-01-320.32
Číslo projektu	1427	Datum	4/2019	Vypracoval Ing. Matej Muňko Měřítko Profese Etapa Výkres

PROSKLENÁ FASÁDA PF 33			
OZN.	NÁZEV	POPIS	PLOCHA [m2]
PF 33	LEHKÝ OBVODOVÝ PLÁŠŤ - 2NP ATRIUM	VIZ. ÚVODNÍ LIST A TZ	72,74


VÝPIS DVEŘÍ PF 33

OZN.	POPIS	ŠÍŘKA [mm]	VÝŠKA [mm]	ORIENTACE	SPECIFIKACE DVEŘNÍHO KŘÍDLA				KOVÁNÍ			U[W/m2K]	STAVĚČ	DORAZ	MADLO ZIP	POZNÁMKA
					TYP	MATERIÁL	POVRCHOVÁ ÚPRAVA	BARVA	TYP	MATERIÁL	ZÁMEK					
DF 010	DVOUKŘÍDLÉ DVEŘE, PROSKLENÉ, PROSKLENÁ FASÁDA	1400	2567	L	PROSKLENÉ, DVOUKŘÍDLÉ, OTOČNÉ	Hliníkový rám s přerušeným tepelným mostem, celoplošné prosklení izol.trojsklo - čiré bezpečnostní sklo.	NÁSTŘIK PRÁŠKOVOU BARVOU	TMAVĚ ŠEDÁ	Klika - klika, rozeta,	Broušená nerez	CYLINDRICKÁ VLOŽKA	0.9	Yes	Yes	Yes	Zaskleno kaleným sklem, ve výšce 800 a zároveň ve výšce 1500 mm kontrastně označeny oproti pozadí; zejména musí mít pruh ze značek o průměru nejméně 50 mm vzdálenými od sebe nejvíce 150 mm, jasně viditelnými oproti pozadí, Dveře budou doloženy funkčním testem minimálně na 200 tisíc cyklů
DF 011	DVOUKŘÍDLÉ DVEŘE, PROSKLENÉ, PROSKLENÁ FASÁDA	1400	2567	L	PROSKLENÉ, DVOUKŘÍDLÉ, OTOČNÉ	Hliníkový rám s přerušeným tepelným mostem, celoplošné prosklení izol.trojsklo - čiré bezpečnostní sklo.	NÁSTŘIK PRÁŠKOVOU BARVOU	TMAVĚ ŠEDÁ	Klika - klika, rozeta,	Broušená nerez	CYLINDRICKÁ VLOŽKA	0.9	Yes	Yes	Yes	Zaskleno kaleným sklem, ve výšce 800 a zároveň ve výšce 1500 mm kontrastně označeny oproti pozadí; zejména musí mít pruh ze značek o průměru nejméně 50 mm vzdálenými od sebe nejvíce 150 mm, jasně viditelnými oproti pozadí, Dveře budou doloženy funkčním testem minimálně na 200 tisíc cyklů

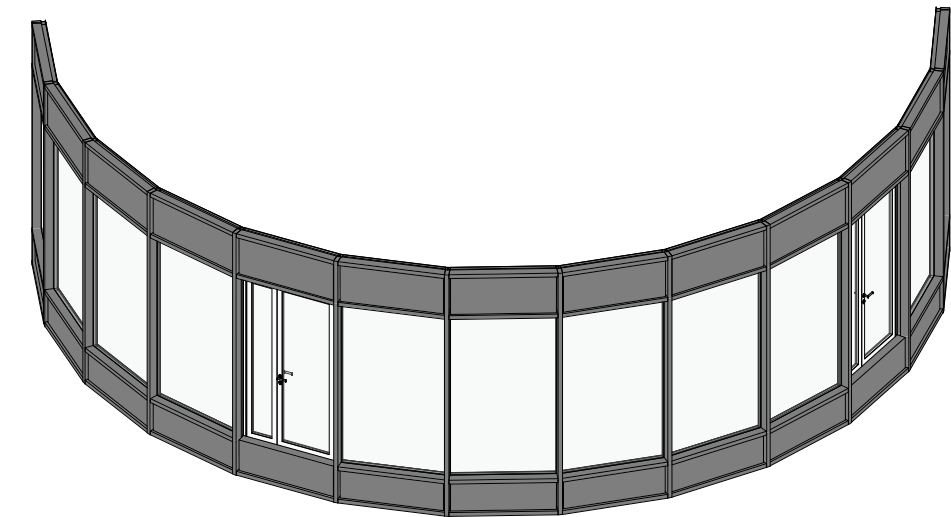


PF 33 - PŮDORYS
1 : 50

PF 33 - ŘEZ
1 : 50

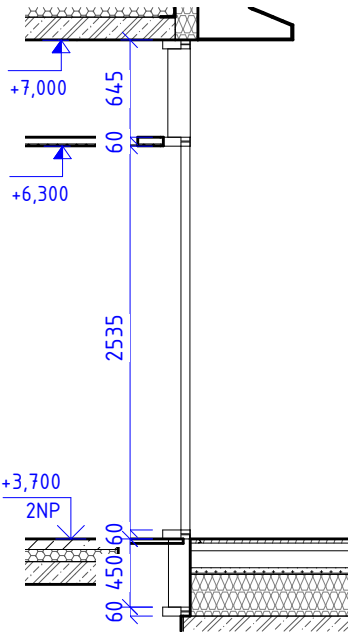


- POZNÁMKA:**
- ZASKLENÍ IZOLAČNÍM TROJSKLEM SE ZÁBRADELNÍ FUNKCÍ Z OBOU STRAN, SPECIFIKACE VIZ TECHNICKÁ ZPRÁVA
 - ZASKLENÍ IZOLAČNÍM TROJSKLEM SE ZÁBRADELNÍ FUNKCÍ Z OBOU STRAN A POŽÁRNÍ ODOLNOSTÍ KDE UVEDENO V PŮDORYSE, SPECIFIKACE VIZ TECHNICKÁ ZPRÁVA
 - SLOUPEK/PŘÍČKA LOP - HLINÍK S POŽÁRNÍ ODOLNOSTÍ, SPECIFIKACE VIZ TECHNICKÁ ZPRÁVA
 - VE VRCHNÍ ČÁSTI PLÁŠTĚ POUŽIT SENDVIČOVÝ PANEL S POŽÁRNÍ ODOLNOSTÍ S TABULÍ SKLA, SPECIFIKACE VIZ TECHNICKÁ ZPRÁVA
 - VE SPODNÍ ČÁSTI POUŽIT SENDVIČOVÝ PANEL S POŽÁRNÍ ODOLOSTÍ, SPECIFIKACE VIZ TECHNICKÁ ZPRÁVA

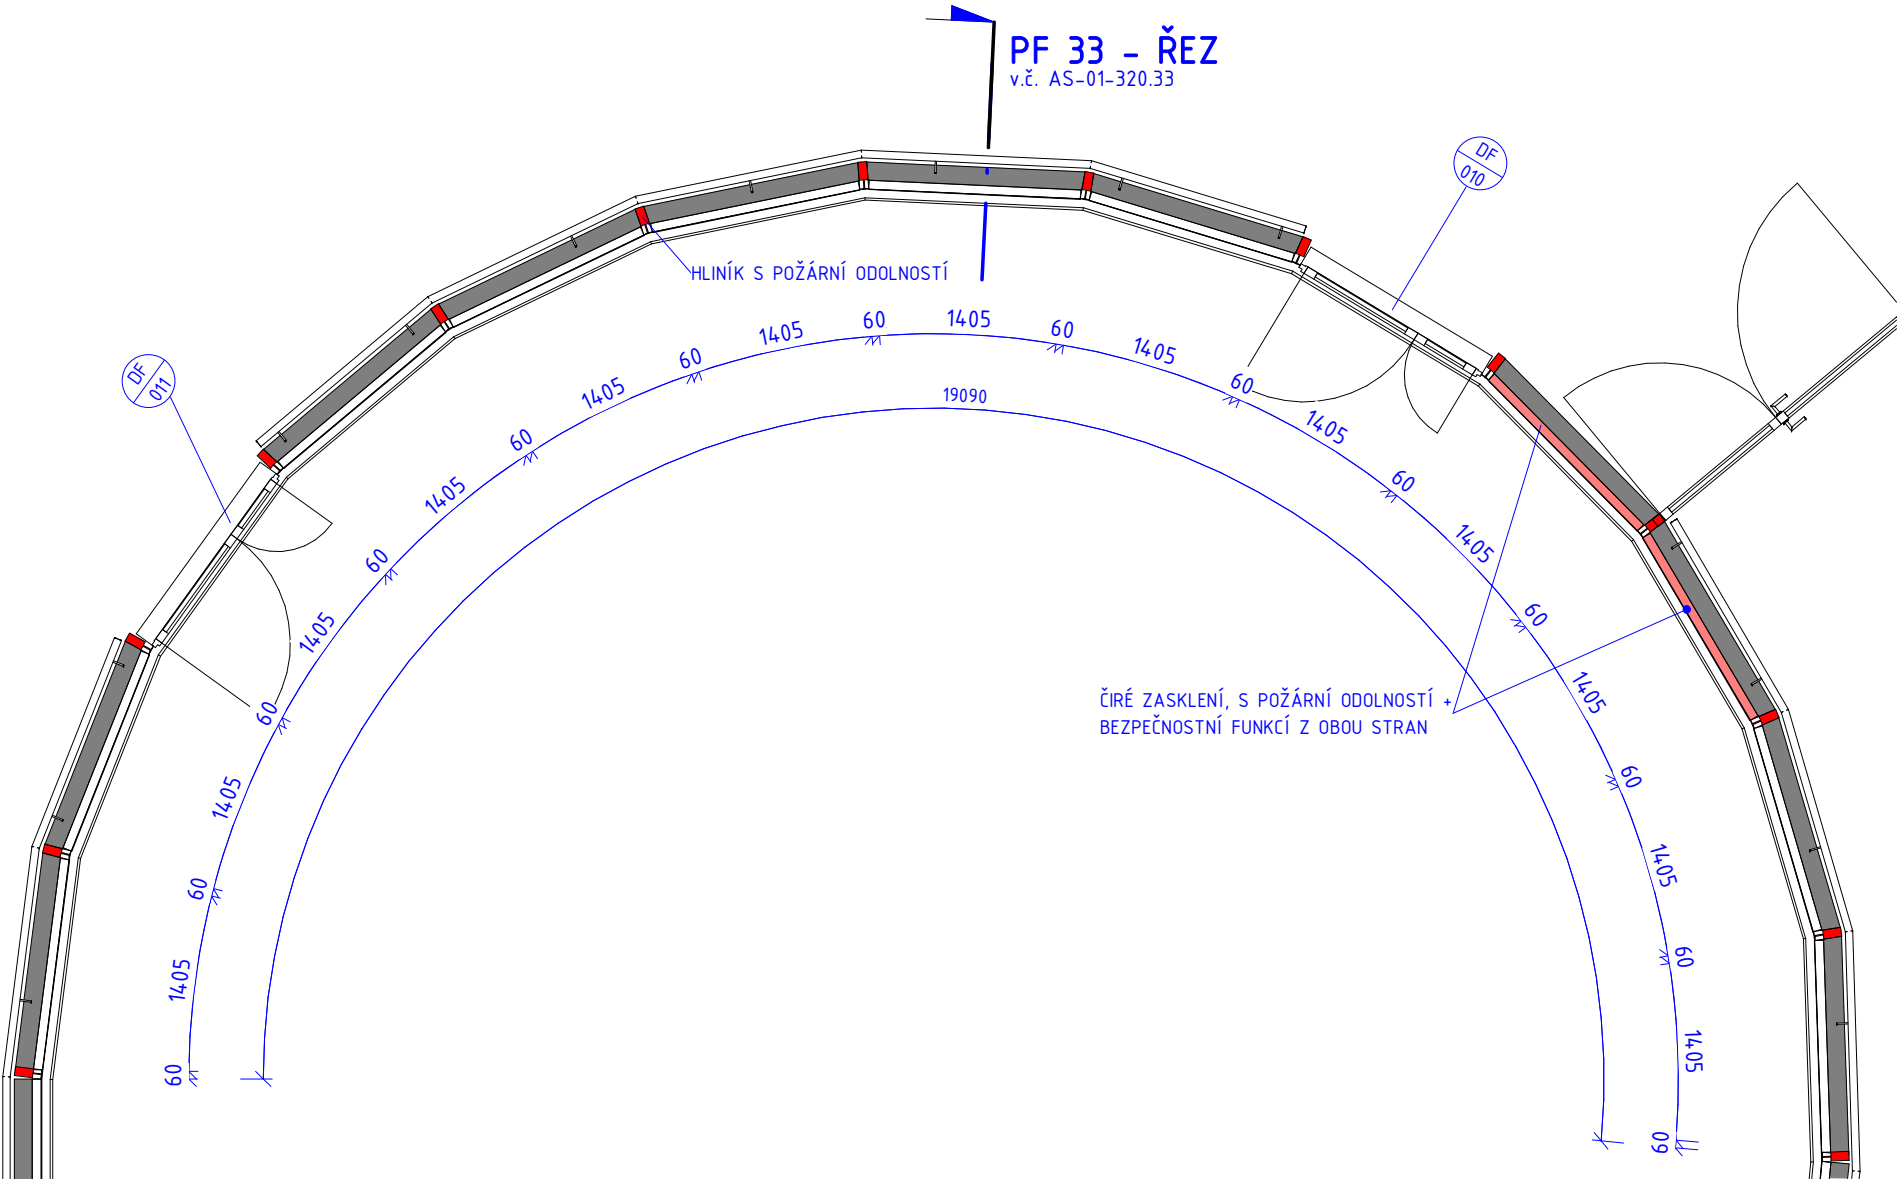

PF 33			1 : 50	AS	SO 01	AS-01-320.33		
Číslo projektu	1427	Datum	4/2019	Vypracoval	Ing. Matej Muňko	Měřítko	Profese	Výkres



PROSKLENÁ FASÁDA PF 34			
OZN.	NÁZEV	POPIS	PLOCHA [m2]
PF 34	LEHKÝ OBVODOVÝ PLÁŠŤ - 3NP ATRIUM	VIZ. ÚVODNÍ LIST A TZ	64,01

OKNO OF - PF 34													
OZN.	POPIS	OKNO		ZASKLENÍ		RÁM			KOVÁNÍ		U [w/m2K]	TŘÍDA ZVUKOVÉ IZOLACE	
		KOORDINAČNÍ ROZMĚRY	ZPŮSOB OTEVÍRÁNÍ	TYP ZASKLENÍ	BARVA SKLA	MATERIÁL	BARVA	KOVÁNÍ	MATERIÁL				
OF 20	OTEVÍRAVÉ OKNO, PROSKLENÁ FASÁDA	1437	1600	OTOČNÉ - PIVOT	IZOLAČNÍ TROJSKLO VYPLNĚNO ARGONEM, Ug=0,5 W/m2.K	čiré	hliníkové profily, termické oddělení hliníkových profilů pomocí izolačních plastových tepelných mostů		TMAVĚ ŠEDÁ	2 POLOHOVÁ KLIKA	broušený nerez	0,9	3
OF 21	OTEVÍRAVÉ OKNO, PROSKLENÁ FASÁDA	1437	1600	OTOČNÉ - PIVOT	IZOLAČNÍ TROJSKLO VYPLNĚNO ARGONEM, Ug=0,5 W/m2.K	čiré	hliníkové profily, termické oddělení hliníkových profilů pomocí izolačních plastových tepelných mostů		TMAVĚ ŠEDÁ	2 POLOHOVÁ KLIKA	broušený nerez	0,9	3
OF 22	OTEVÍRAVÉ OKNO, PROSKLENÁ FASÁDA	1437	1600	OTOČNÉ - PIVOT	IZOLAČNÍ TROJSKLO VYPLNĚNO ARGONEM, Ug=0,5 W/m2.K	čiré	hliníkové profily, termické oddělení hliníkových profilů pomocí izolačních plastových tepelných mostů		TMAVĚ ŠEDÁ	2 POLOHOVÁ KLIKA	broušený nerez	0,9	3
OF 23	OTEVÍRAVÉ OKNO, PROSKLENÁ FASÁDA	1437	1600	OTOČNÉ - PIVOT	IZOLAČNÍ TROJSKLO VYPLNĚNO ARGONEM, Ug=0,5 W/m2.K	čiré	hliníkové profily, termické oddělení hliníkových profilů pomocí izolačních plastových tepelných mostů		TMAVĚ ŠEDÁ	2 POLOHOVÁ KLIKA	broušený nerez	0,9	3
OF 24	OTEVÍRAVÉ OKNO, PROSKLENÁ FASÁDA	1437	1600	OTOČNÉ - PIVOT	IZOLAČNÍ TROJSKLO VYPLNĚNO ARGONEM, Ug=0,5 W/m2.K	čiré	hliníkové profily, termické oddělení hliníkových profilů pomocí izolačních plastových tepelných mostů		TMAVĚ ŠEDÁ	2 POLOHOVÁ KLIKA	broušený nerez	0,9	3
OF 25	OTEVÍRAVÉ OKNO, PROSKLENÁ FASÁDA	1437	1600	OTOČNÉ - PIVOT	IZOLAČNÍ TROJSKLO VYPLNĚNO ARGONEM, Ug=0,5 W/m2.K	čiré	hliníkové profily, termické oddělení hliníkových profilů pomocí izolačních plastových tepelných mostů		TMAVĚ ŠEDÁ	2 POLOHOVÁ KLIKA	broušený nerez	0,9	3

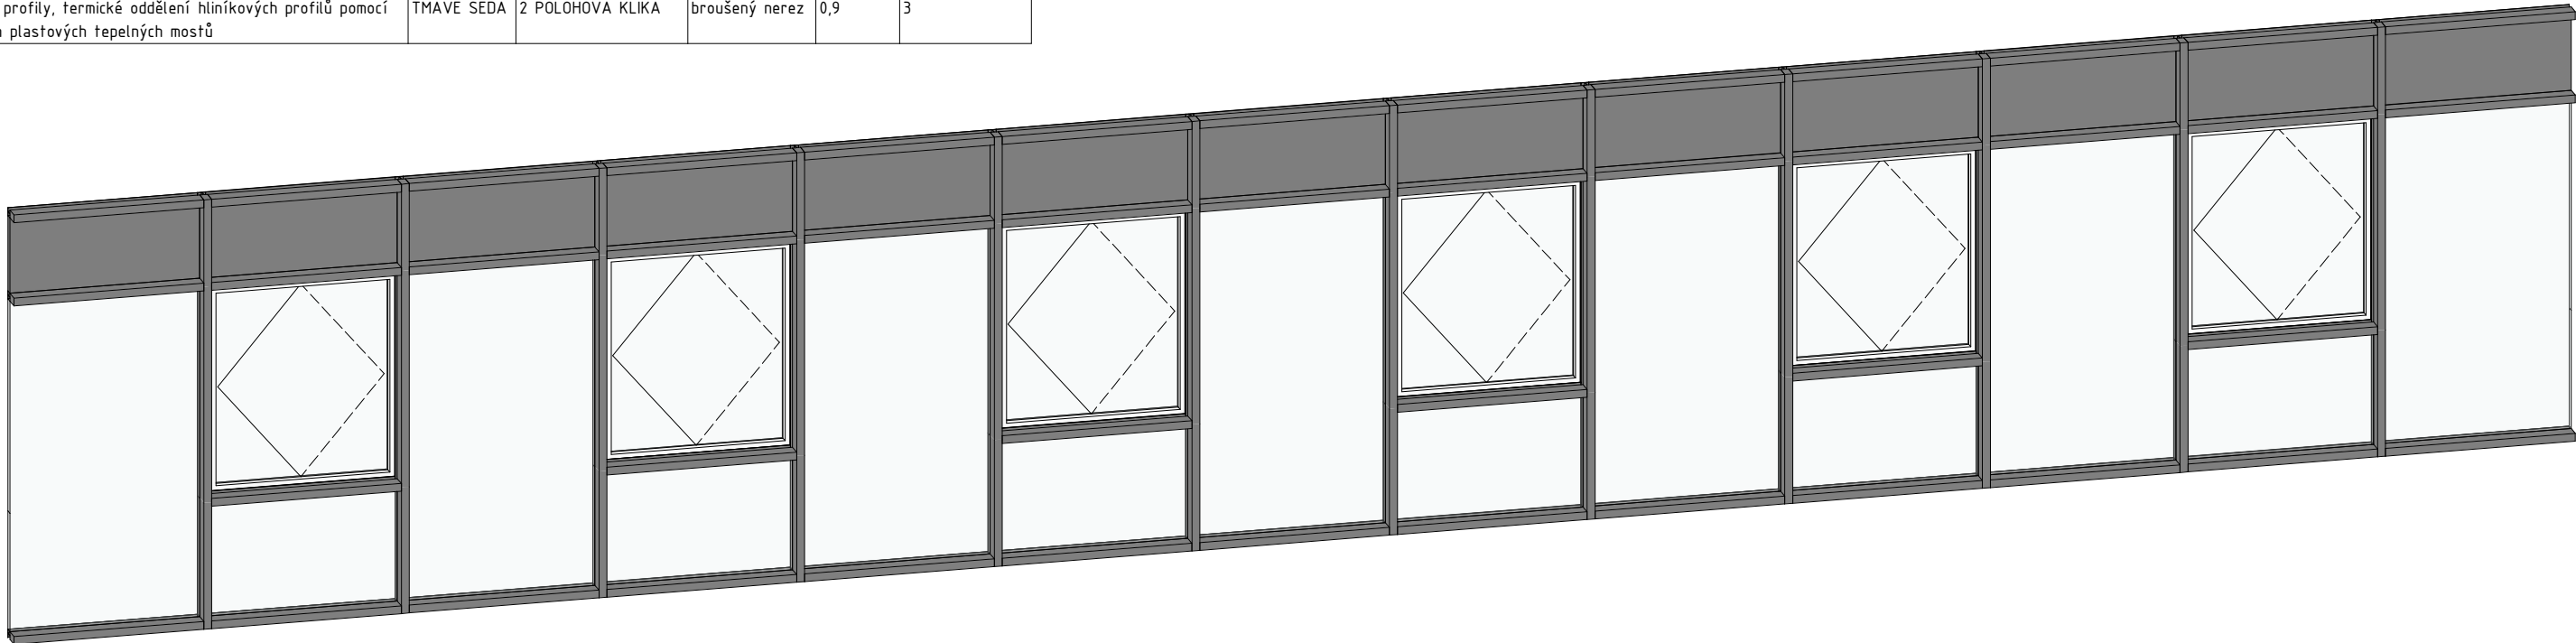

PF 34 - POHLED
1 : 50


PF 34 - ŘEZ
1 : 50

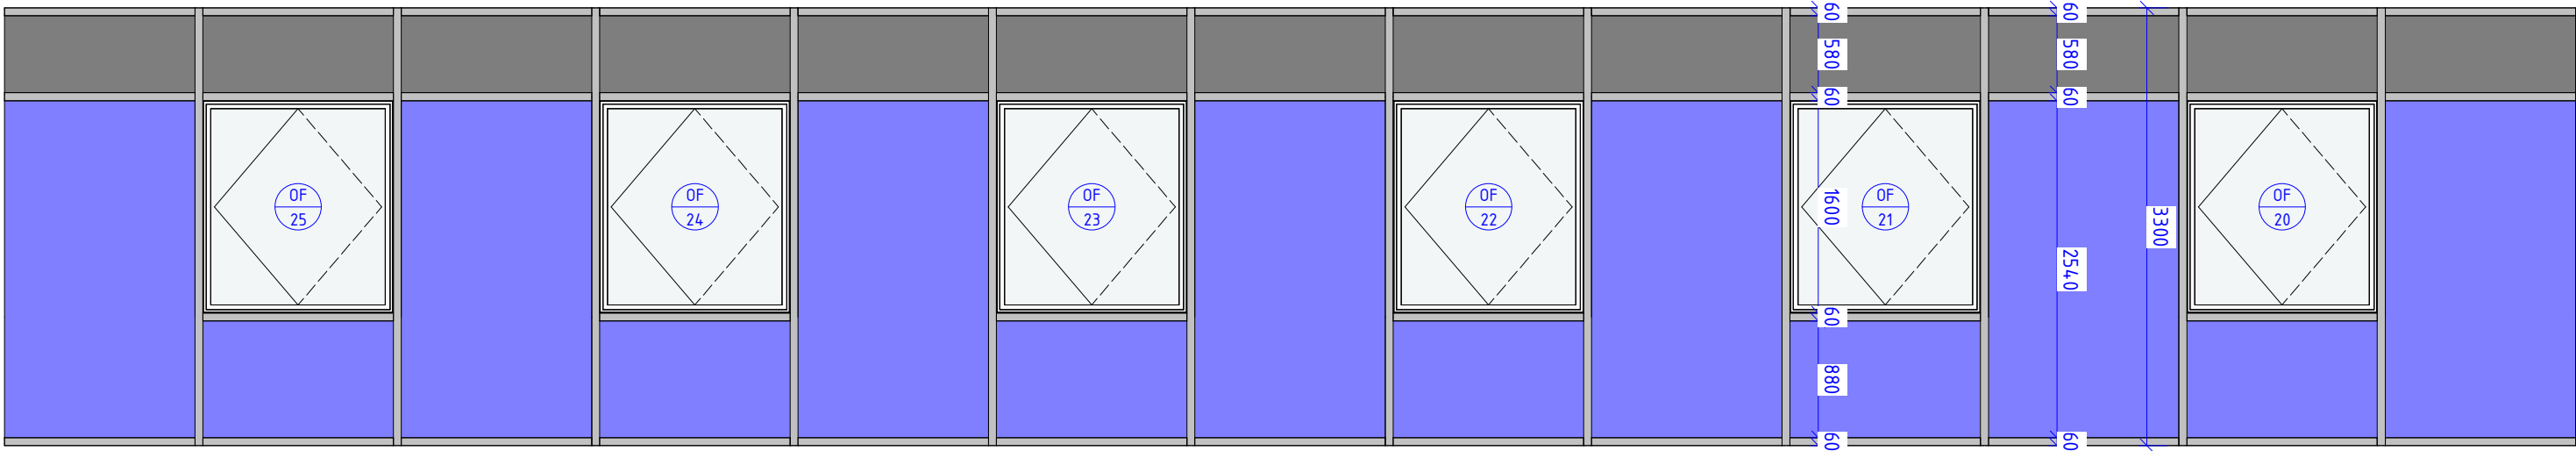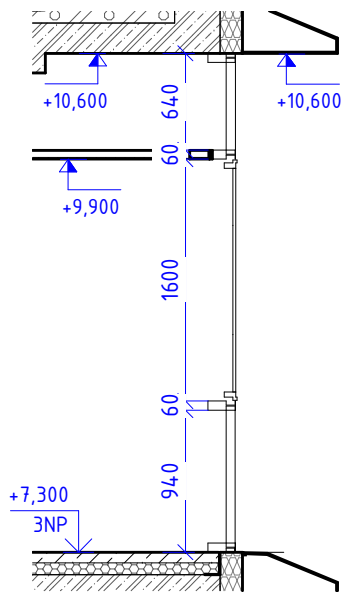

LEGENDA PROSKLENÉ FASÁDY:

- ZASKLENÍ IZOLAČNÍM TROJSKLEM SE ZÁBRADELNÍ FUNKCÍ Z VNITŘNÍ STRANY, SPECIFIKACE VIZ TECHNICKÁ ZPRÁVA
- ZASKLENÍ IZOLAČNÍM TROJSKLEM SE ZÁBRADELNÍ FUNKCÍ Z VNITŘNÍ STRANY A POŽÁRNÍ ODOLNOSTÍ, SPECIFIKACE VIZ TECHNICKÁ ZPRÁVA
- SLOUPEK/PŘÍČKA LOP - HLINÍK, SPECIFIKACE VIZ TECHNICKÁ ZPRÁVA
- PLNÝ SENDVIČOVÝ PANEL - SPECIFIKACE VIZ TECHNICKÁ ZPRÁVA
- SLOUPEK/PŘÍČKA LOP - HLINÍK S POŽÁRNÍ ODOLNOSTÍ, SPECIFIKACE VIZ TECHNICKÁ ZPRÁVA

PF 34 - PŮDORYS
1 : 50


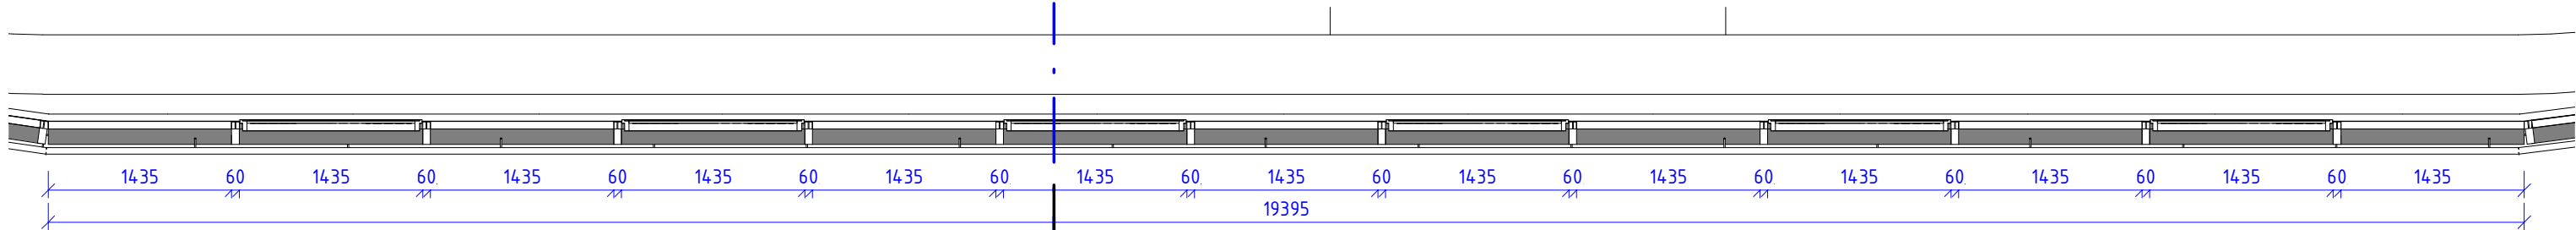


PF 34 - ŘEZ
v.č. AS-01-320.34

PF 34					1 : 50	AS	S0 01	AS-01-320.34	
Číslo projektu	1427	Datum	4/2019	Vypracoval	Ing. Matej Muňko	Měřítko	Profese	Etapa	Výkres


PROSKLENÁ FASÁDA PF 35			
OZN.	NÁZEV	POPIS	PLOCHA [m2]
PF 35	LEHKÝ OBVODOVÝ PLÁŠŤ - 3NP ATRIUM	VIZ. ÚVODNÍ LIST A TZ	50,32

PF 35 - ŘEZ
1 : 50

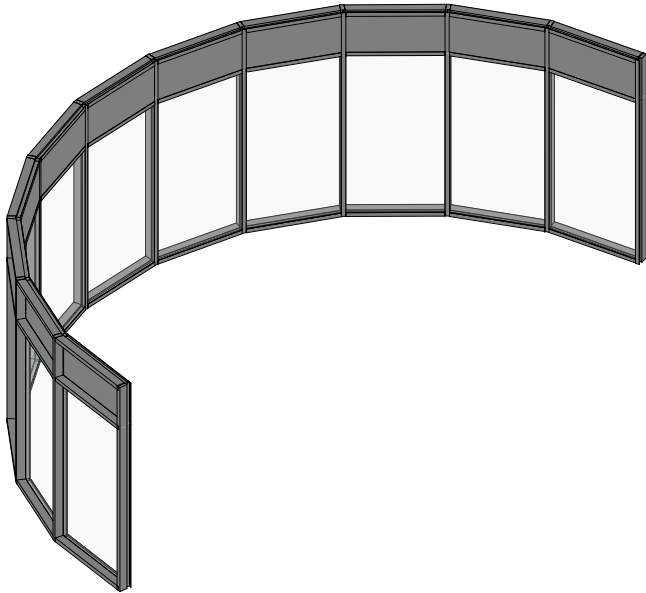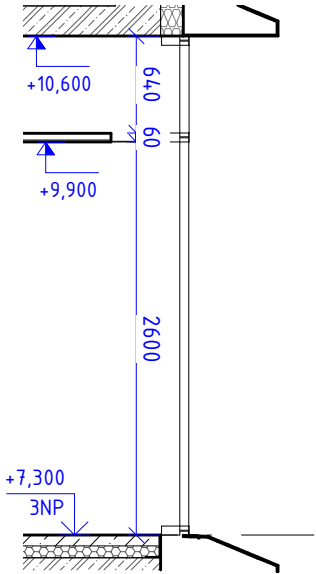

- POZNÁMKA:**
- ZASKLENÍ IZOLAČNÍM TROJSKLEM SE ZÁBRADELNÍ FUNKCÍ Z JEDNÉ STRANY, SPECIFIKACE VIZ TECHNICKÁ ZPRÁVA
 - ZASKLENÍ IZOLAČNÍM TROJSKLEM SE ZÁBRADELNÍ FUNKCÍ Z JEDNÉ STRANY A POŽÁRNÍ ODOLNOSTÍ KDE UVEDENO V PŮDORYSE, SPECIFIKACE VIZ TECHNICKÁ ZPRÁVA
 - SLOUPEK/PŘÍČKA LOP - HLINÍK, SPECIFIKACE VIZ TECHNICKÁ ZPRÁVA
 - VE VRCHNÍ ČÁSTI PLÁŠTĚ POUŽIT SADROKARTONOVÝ PROFIL S POŽÁRNÍ ODOLNOSTÍ, SPECIFIKACE VIZ TECHNICKÁ ZPRÁVA
 - SLOUPEK/PŘÍČKA LOP - HLINÍK S POŽÁRNÍ ODOLNOSTÍ KDE UVEDENO V PŮDORYSE, SPECIFIKACE VIZ TECHNICKÁ ZPRÁVA


PF 35 - PŮDORYS
1 : 50

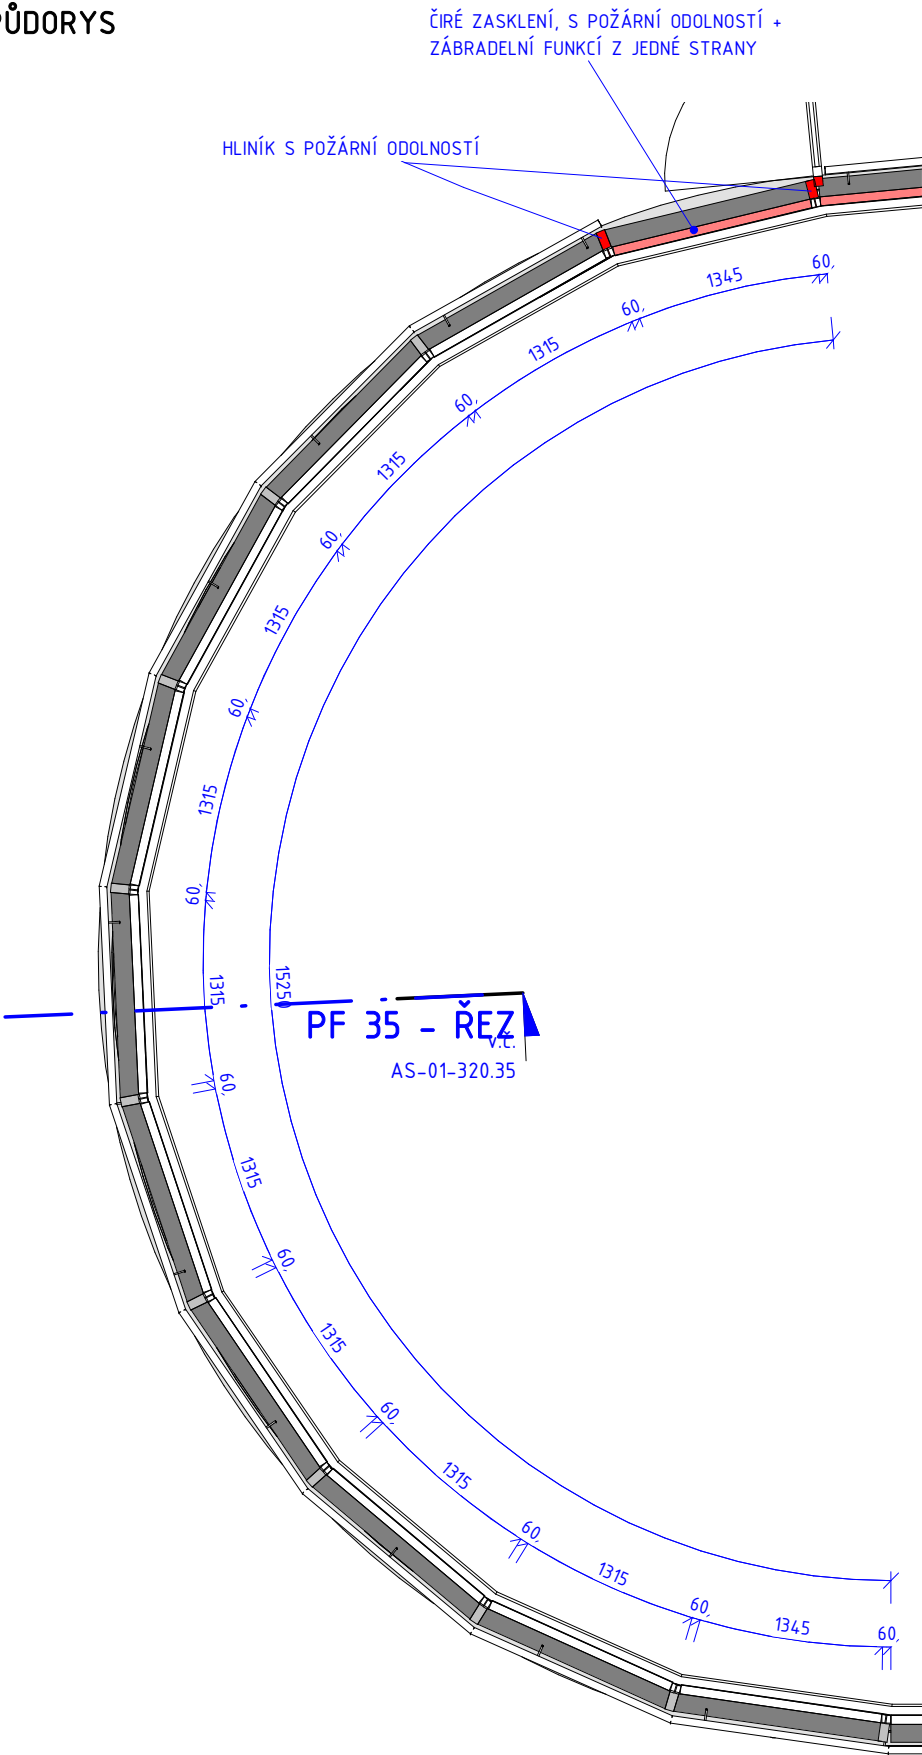


PF 35					1 : 50	AS	S0 01	AS-01-320.35	
Číslo projektu	1427	Datum	4/2019	Vypracoval	Ing. Matej Muňko	Měřítko	Profese	Etapa	Výkres

PROSKLENÁ FASÁDA PF 36			
OZN.	NÁZEV	POPIS	PLOCHA [m2]
PF 36	LEHKÝ OBVODOVÝ PLÁŠŤ - 3NP ATRIUM	VIZ. ÚVODNÍ LIST A TZ	64,01


OKNO OF - PF 36											
OZN.	POPIS	OKNO		ZASKLENÍ		RÁM		KOVÁNÍ		U [W/m2K]	TŘÍDA ZVUKOVÉ IZOLACE
		ŠÍŘKA	VÝŠKA	TYP ZASKLENÍ	BARVA SKLA	MATERIÁL	BARVA	KOVÁNÍ	MATERIÁL		
OF 26	OTEVÍRAVÉ OKNO, PROSKLENÁ FASÁDA	1437	1600	OTOČNÉ - PIVOT	čiré	hliníkové profily, termické oddělení hliníkových profilů pomocí izolačních plastových tepelných mostů	TMAVĚ ŠEDÁ	2 POLOHOVÁ KLIKA	broušený nerez	0,9	3
OF 27	OTEVÍRAVÉ OKNO, PROSKLENÁ FASÁDA	1437	1600	OTOČNÉ - PIVOT	čiré	hliníkové profily, termické oddělení hliníkových profilů pomocí izolačních plastových tepelných mostů	TMAVĚ ŠEDÁ	2 POLOHOVÁ KLIKA	broušený nerez	0,9	3
OF 28	OTEVÍRAVÉ OKNO, PROSKLENÁ FASÁDA	1437	1600	OTOČNÉ - PIVOT	čiré	hliníkové profily, termické oddělení hliníkových profilů pomocí izolačních plastových tepelných mostů	TMAVĚ ŠEDÁ	2 POLOHOVÁ KLIKA	broušený nerez	0,9	3
OF 29	OTEVÍRAVÉ OKNO, PROSKLENÁ FASÁDA	1437	1600	OTOČNÉ - PIVOT	čiré	hliníkové profily, termické oddělení hliníkových profilů pomocí izolačních plastových tepelných mostů	TMAVĚ ŠEDÁ	2 POLOHOVÁ KLIKA	broušený nerez	0,9	3
OF 30	OTEVÍRAVÉ OKNO, PROSKLENÁ FASÁDA	1437	1600	OTOČNÉ - PIVOT	čiré	hliníkové profily, termické oddělení hliníkových profilů pomocí izolačních plastových tepelných mostů	TMAVĚ ŠEDÁ	2 POLOHOVÁ KLIKA	broušený nerez	0,9	3

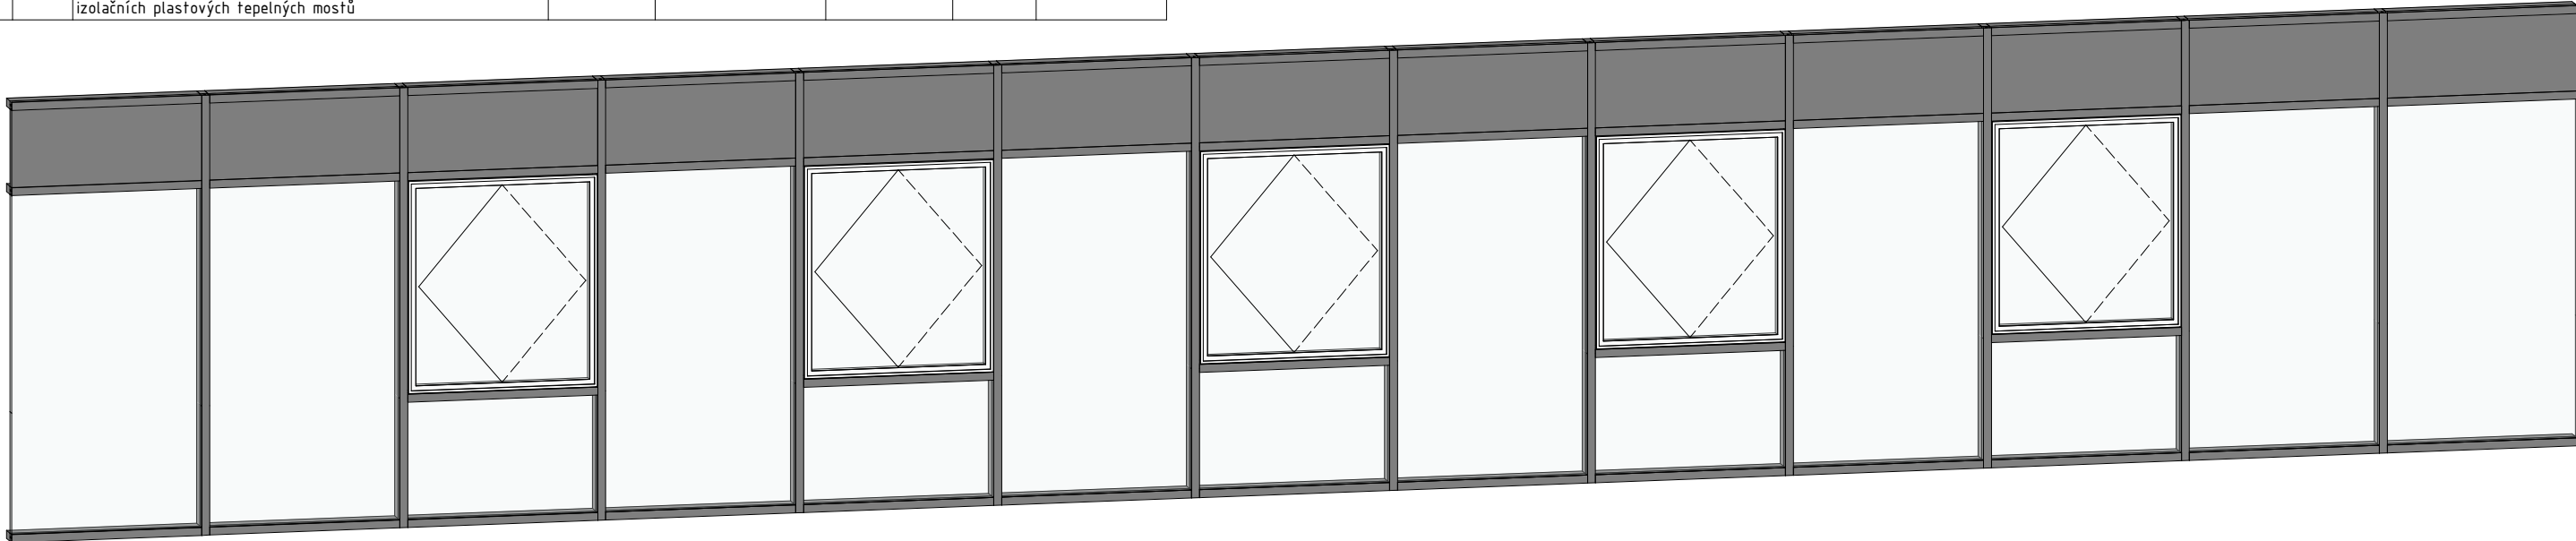

PF 36 - POHLED
1 : 50

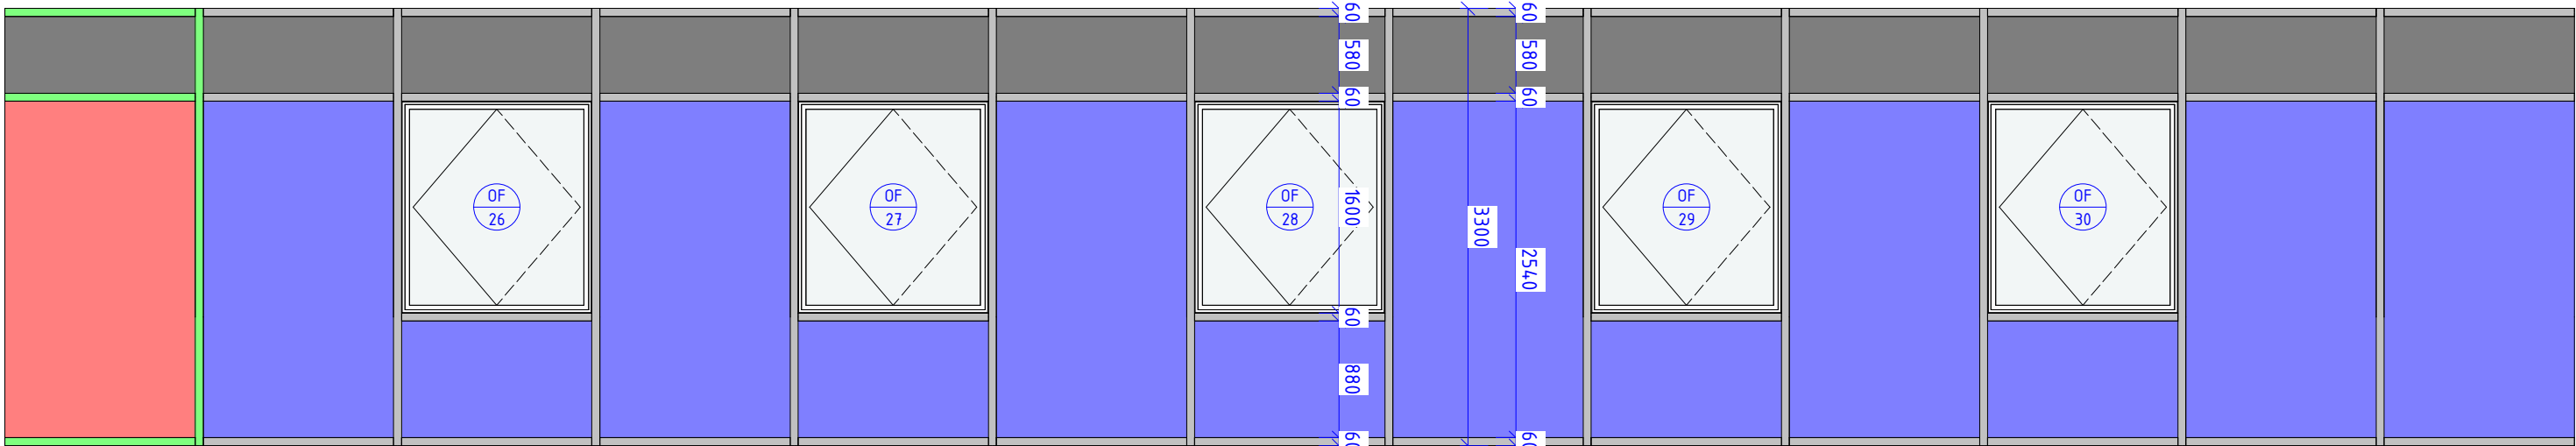


PF 36 - ŘEZ
1 : 50

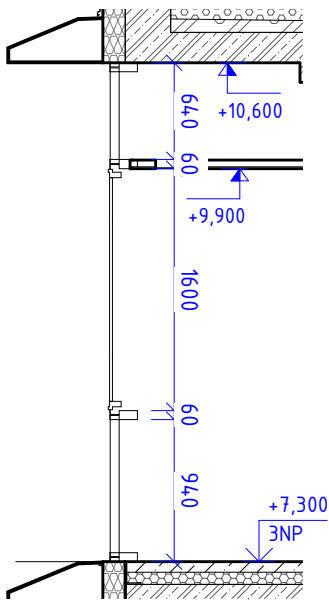

LEGENDA PROSKLENÉ FASÁDY:

- ZASKLENÍ IZOLAČNÍM TROJSKLEM SE ZÁBRADELNÍ FUNKCÍ Z VNITŘNÍ STRANY, SPECIFIKACE VIZ TECHNICKÁ ZPRÁVA
- ZASKLENÍ IZOLAČNÍM TROJSKLEM SE ZÁBRADELNÍ FUNKCÍ Z VNITŘNÍ STRANY A POŽÁRNÍ ODOLNOSTÍ, SPECIFIKACE VIZ TECHNICKÁ ZPRÁVA
- SLOUPEK/PŘÍČKA LOP - HLINÍK, SPECIFIKACE VIZ TECHNICKÁ ZPRÁVA
- PLNÝ SENDVIČOVÝ PANEL - SPECIFIKACE VIZ TECHNICKÁ ZPRÁVA
- SLOUPEK/PŘÍČKA LOP - HLINÍK S POŽÁRNÍ ODOLNOSTÍ, SPECIFIKACE VIZ TECHNICKÁ ZPRÁVA


PF 36 - PŮDORYS
1 : 50

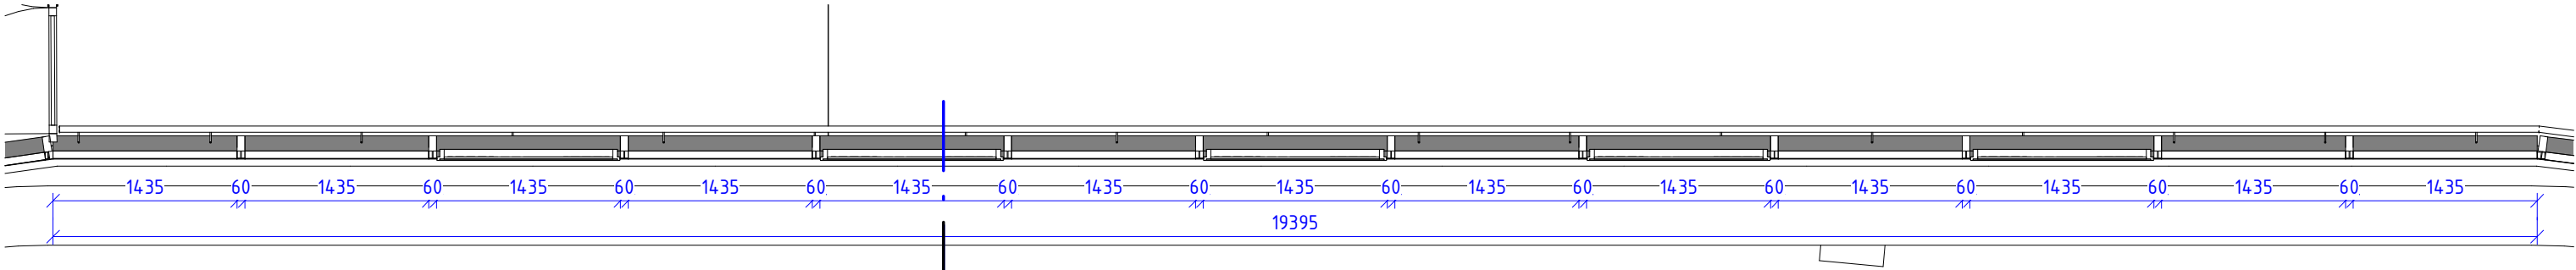


PF 36 - ŘEZ
v.č. AS-01-320.36

PF 36	1 : 50	AS	S0	AS-01-320.36
Číslo projektu	1427	Datum	4/2019	Vypracoval Ing. Matej Muňko Měřítko Profese Etapa Výkres

PROSKLENÁ FASÁDA PF 37			
OZN.	NÁZEV	POPIS	PLOCHA [m2]
PF 37	LEHKÝ OBVODOVÝ PLÁŠŤ – 3NP ATRIUM	VIZ. ÚVODNÍ LIST A TZ	63,00

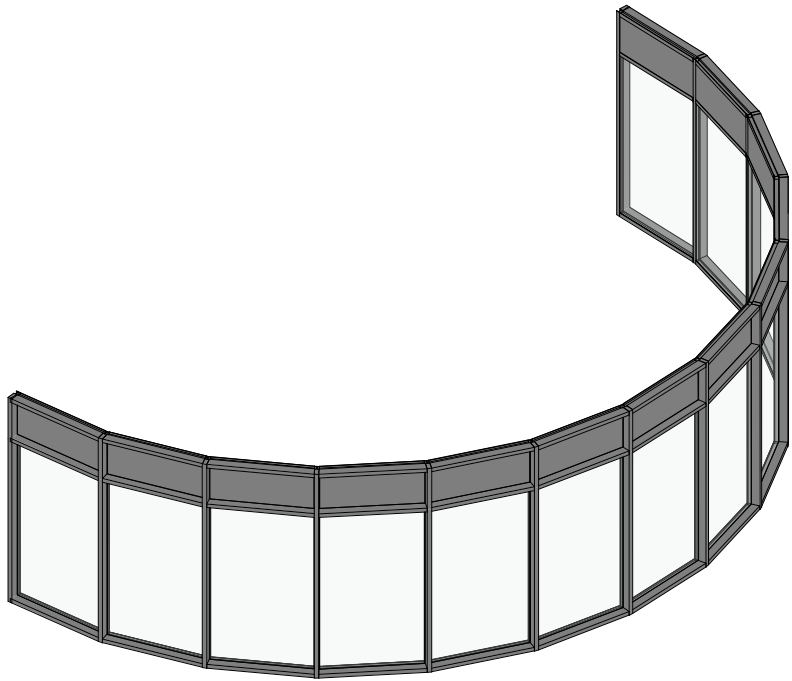


PF 37 – ŘEZ
1 : 50

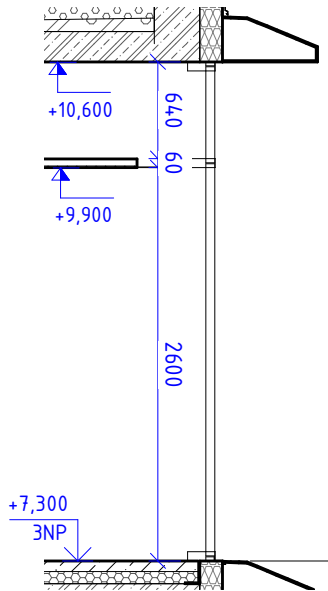

POZNÁMKA:


- ZASKLENÍ IZOLAČNÍM TROJSKLEM SE ZÁBRADELNÍ FUNKCÍ Z JEDNÉ STRANY, SPECIFIKACE VIZ TECHNICKÁ ZPRÁVA
- ZASKLENÍ IZOLAČNÍM TROJSKLEM SE ZÁBRADELNÍ FUNKCÍ Z JEDNÉ STRANY A POŽÁRNÍ ODOLNOSTÍ KDE UVEDENO V PŮDORYSE, SPECIFIKACE VIZ TECHNICKÁ ZPRÁVA
- SLOUPEK/PŘÍČKA LOP – HLINÍK, SPECIFIKACE VIZ TECHNICKÁ ZPRÁVA
- VE VRCHNÍ ČÁSTI PLÁŠTĚ POUŽIT SADROKARTONOVÝ PROFIL S POŽÁRNÍ ODOLNOSTÍ, SPECIFIKACE VIZ TECHNICKÁ ZPRÁVA
- SLOUPEK/PŘÍČKA LOP – HLINÍK S POŽÁRNÍ ODOLNOSTÍ KDE UVEDENO V PŮDORYSE, SPECIFIKACE VIZ TECHNICKÁ ZPRÁVA

PF 37 – PŮDORYS
1 : 50

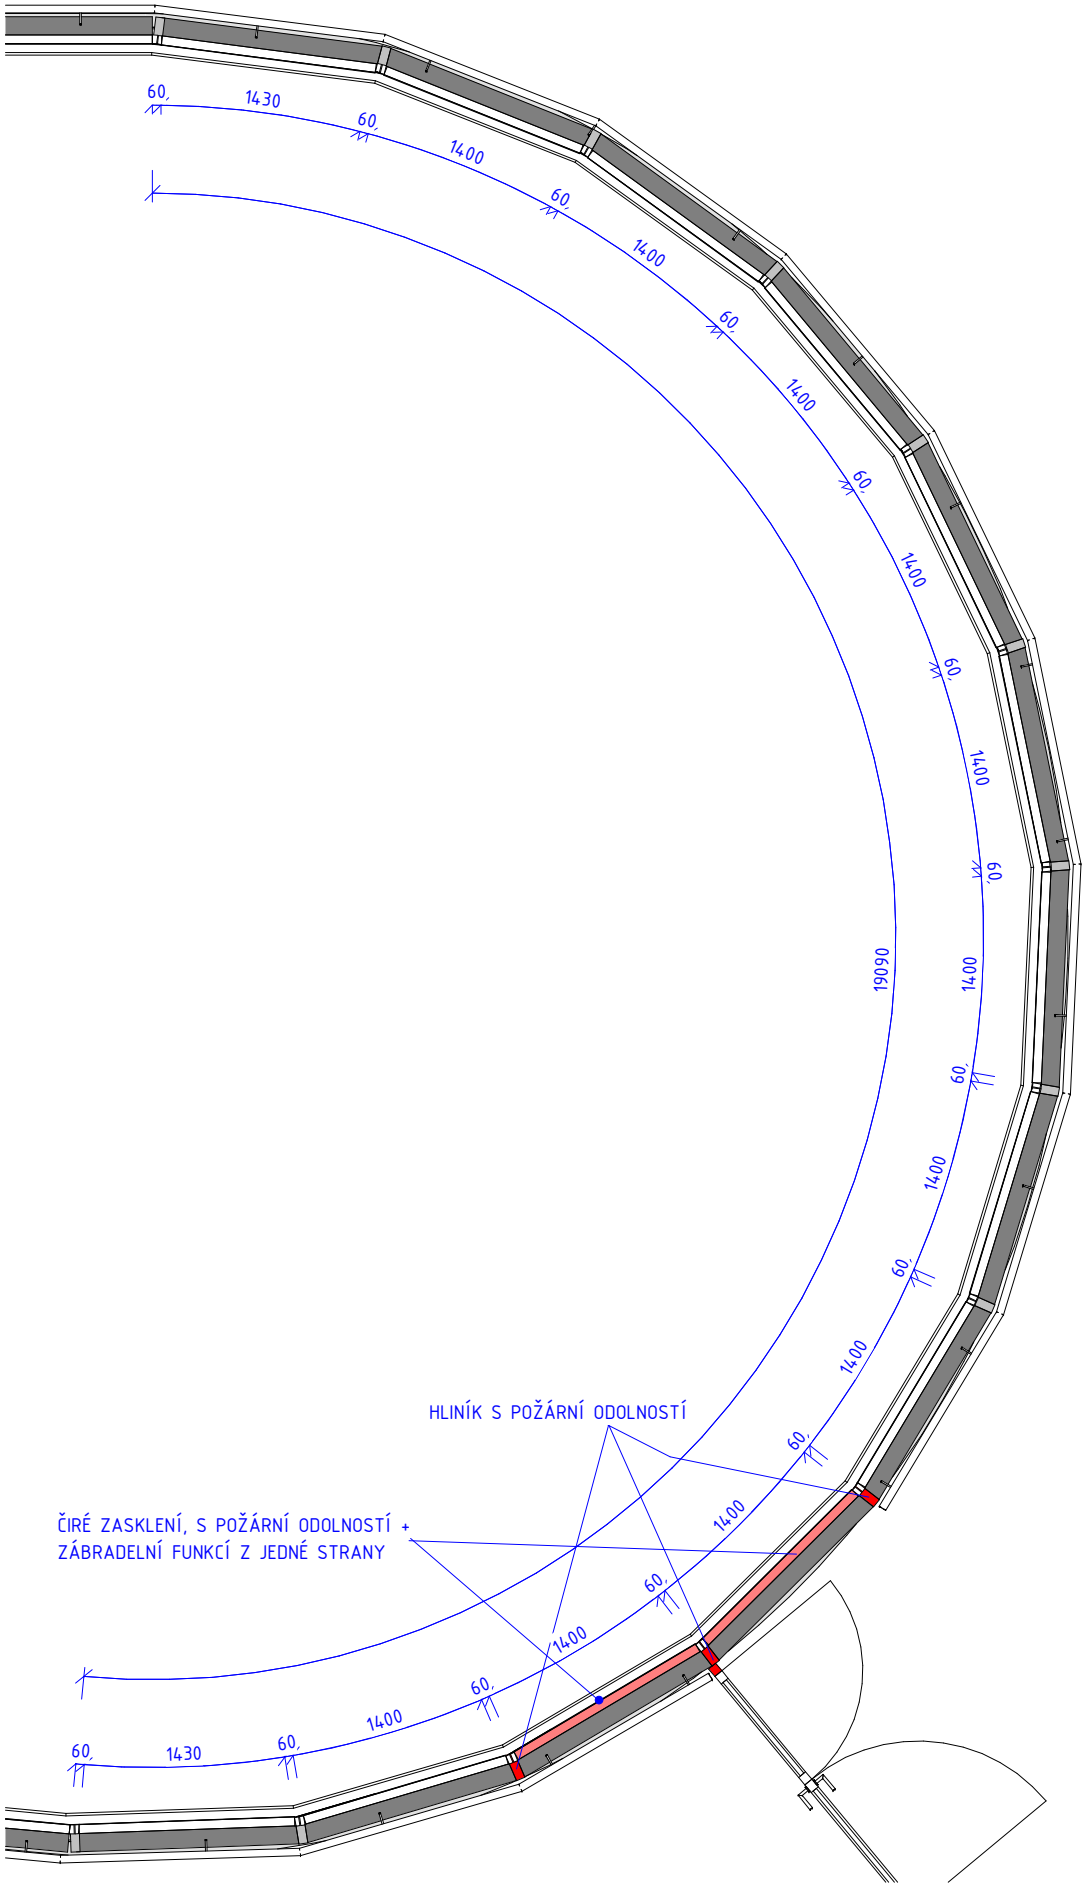


PF 37			1 : 50	AS	SO 01	AS-01-320.37		
Číslo projektu	1427	Datum	4/2019	Vypracoval	Ing. Matej Muňko	Měřítko	Profese	Výkres

PROSKLENÁ FASÁDA PF 38			
OZN.	NÁZEV	POPIS	PLOCHA [m2]
PF 38	LEHKÝ OBVODOVÝ PLÁŠŤ - 3NP	VIZ. ÚVODNÍ LIST A TZ	15,80

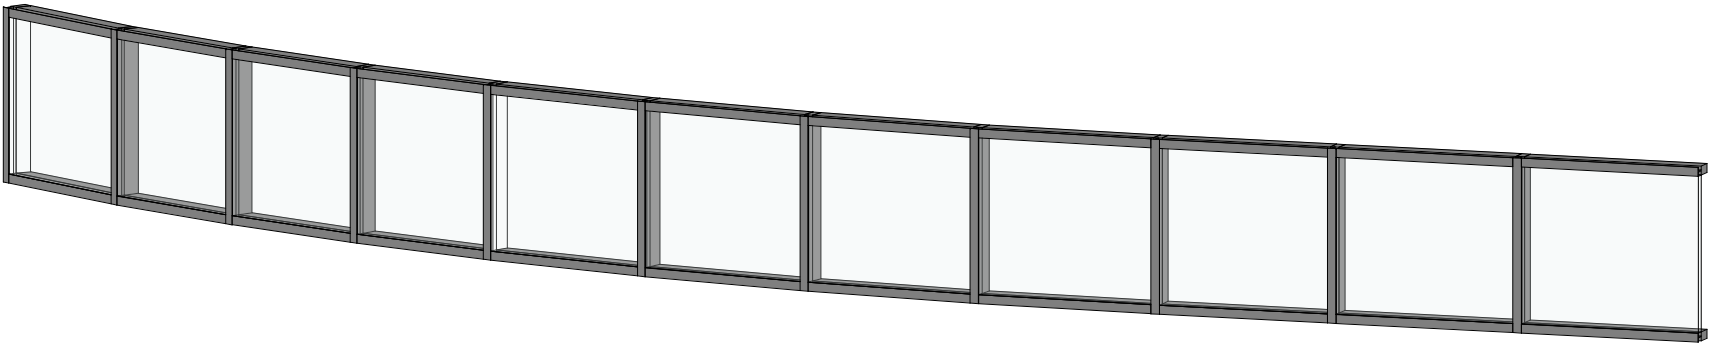


PF 38 - POHLED
1 : 50

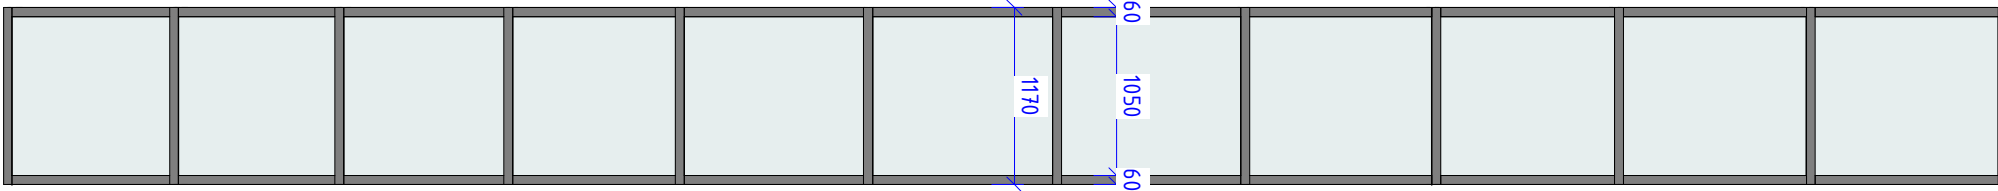


- LEGENDA PROSKLENÉ FASÁDY:**
- ZASKLENÍ IZOLAČNÍM TROJSKLEM, SPECIFIKACE VIZ TECHNICKÁ ZPRÁVA
 - SLOUPEK/PŘÍČKA LOP - HLINÍK, SPECIFIKACE VIZ TECHNICKÁ ZPRÁVA

PF 38 - ŘEZ
1 : 50

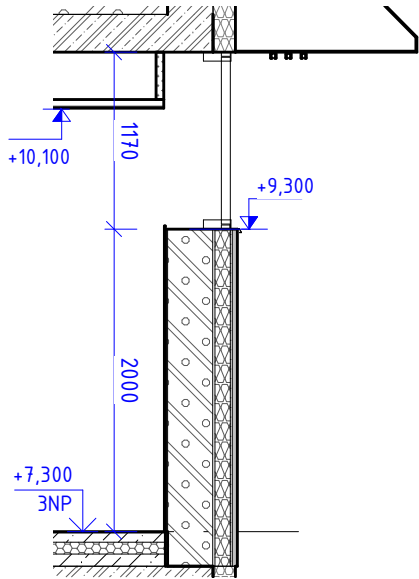


PF 38 - PŮDORYS
1 : 50

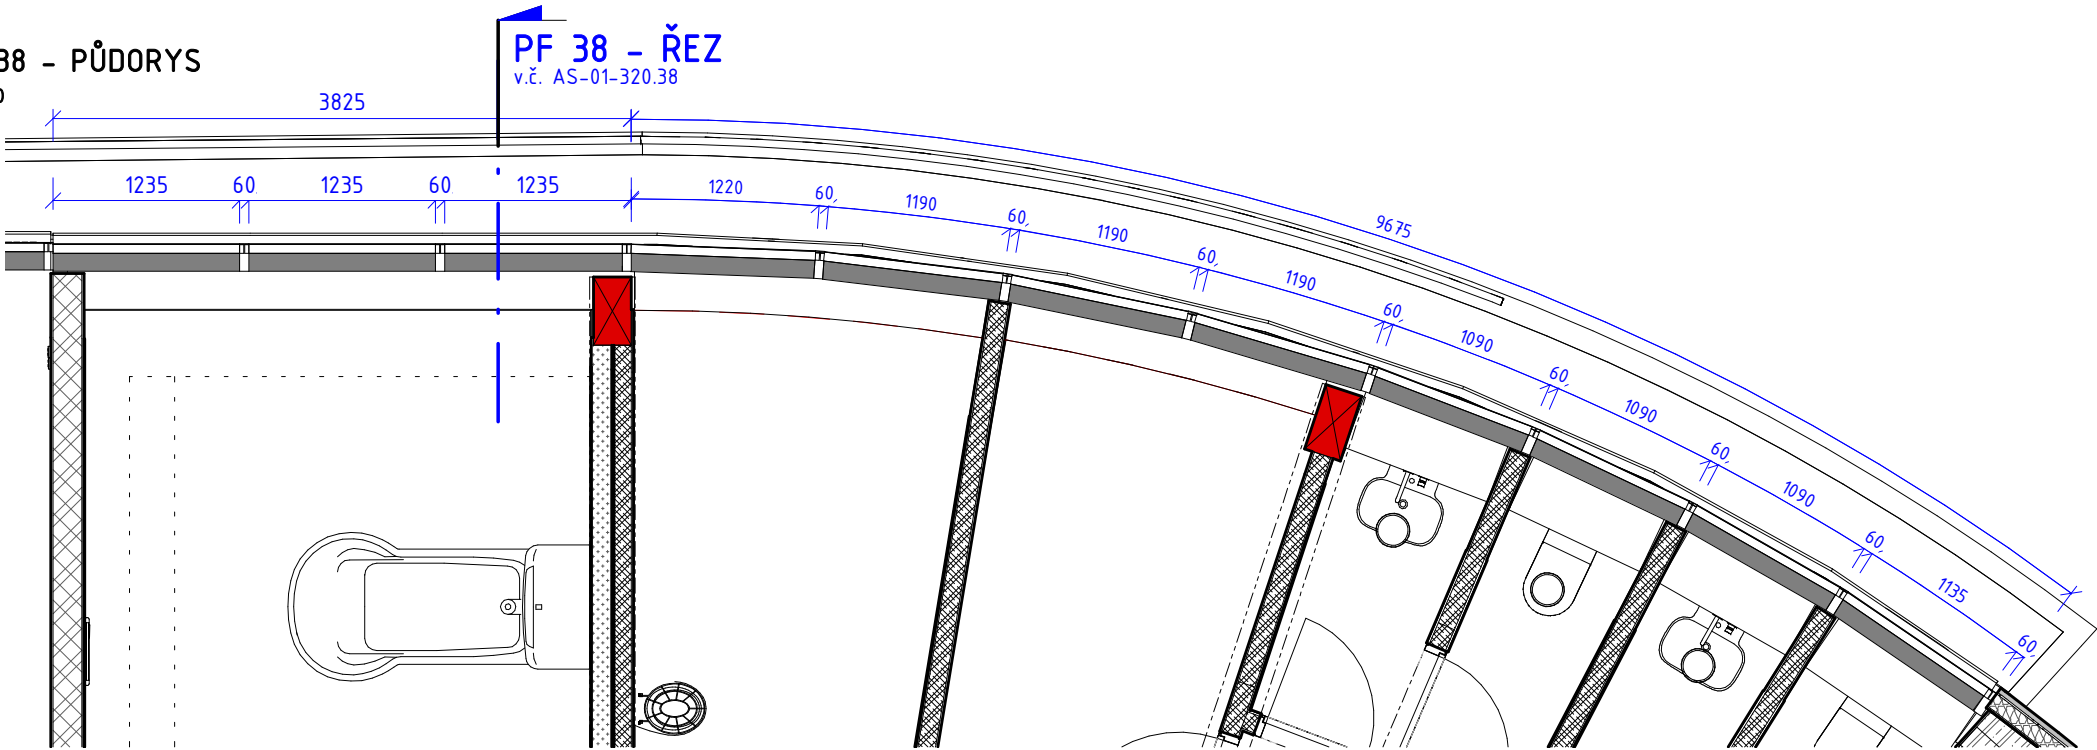


PF 38			1 : 50	AS	SO 01	AS-01-320.38	
Číslo projektu	1427	Datum	4/2019	Vypracoval	Ing. Matej Muňko	Měřítko	Výkres

PROSKLENÁ FASÁDA PF 39			
OZN.	NÁZEV	POPIS	PLOCHA [m2]
PF 39	LEHKÝ OBVODOVÝ PLÁŠŤ - STŘECHA	VIZ. ÚVODNÍ LIST A TZ	3,27


VÝPIS DVEŘÍ PF 39																	
OZN.	POPIS	ŠÍŘKA [mm]	VÝŠKA [mm]	ORIENTACE	SPECIFIKACE DVEŘNÍHO KŘÍDLA				KOVÁNÍ				U[W/m2K]	STAVĚČ	DORAZ	MADLO ZTP	POZNÁMKA
					TYP	MATERIÁL	POVRCHOVÁ ÚPRAVA	BARVA	TYP	MATERIÁL	PANIKOVÉ KOVÁNÍ	ZÁMEK					
DF 013	DVOUKŘÍDLÉ DVEŘE, PROSKLENÉ, PROSKLENÁ FASÁDA	1400	2090	L	PROSKLENÉ, DVOUKŘÍDLÉ, OTOČNÉ	Hliníkový rám s přerušeným tepelným mostem, celoplošné prosklení izol.trojsklo - čiré bezpečnostní sklo.	NÁSTŘÍK PRÁŠKOVOU BARVOU	TMAVĚ ŠEDÁ	Klika - klika, rozeta, panika	Broušená nerez	PANIKOVÁ KLIKA	CYLINDRICKÁ VLOŽKA	0.9	No	Yes	Yes	Zaskleno kaleným sklem, ve výšce 800 a zároveň ve výšce 1500 mm kontrastně označeny oproti pozadí; zejména musí mít pruh ze značek o průměru nejméně 50 mm vzdálenými od sebe nejvíce 150 mm, jasně viditelnými oproti pozadí, Dveře budou doloženy funkčním testem na minimálně 200 tisíc cyklů

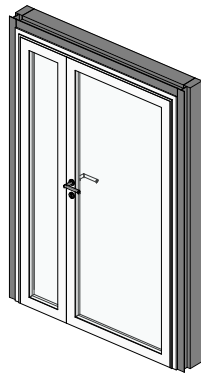


PF 39 - POHLED
1 : 50

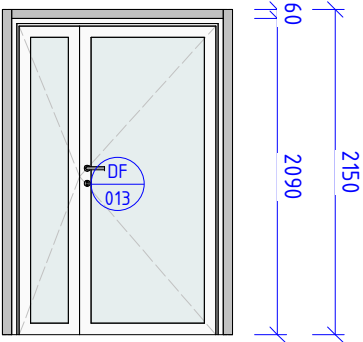

PF 39 - ŘEZ
1 : 50

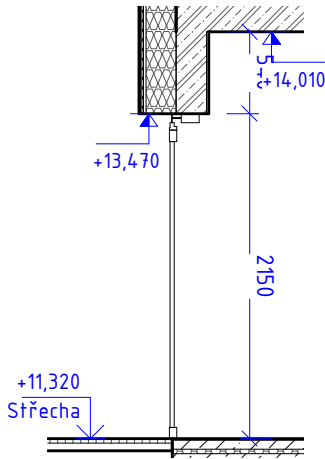

PF 39 - PŮDORYS
1 : 50

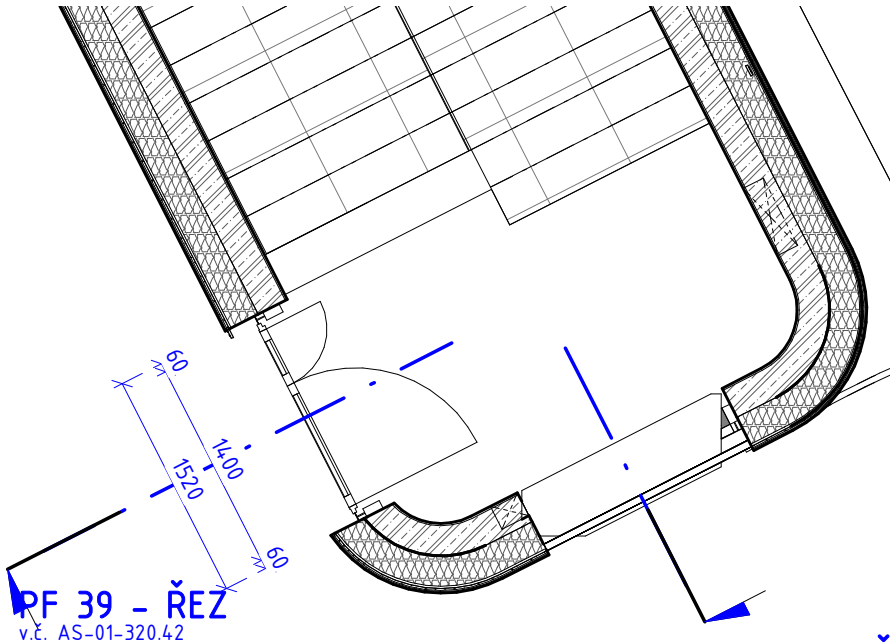

PF 40 - ŘEZ
v.č. AS-01-320.43



PF 39			1 : 50	AS	SO 01	AS-01-320.42		
Číslo projektu	1427	Datum	4/2019	Vypracoval	Ing. Matej Muňko	Měřítko	Profese	Výkres

PROSKLENÁ FASÁDA PF 40

OZN.	NÁZEV	POPIS	PLOCHA [m2]
PF 40	LEHKÝ OBVODOVÝ PLÁŠŤ - STŘECHA	VIZ. ÚVODNÍ LIST A TZ	3,27

PF 40 - POHLED

1 : 50

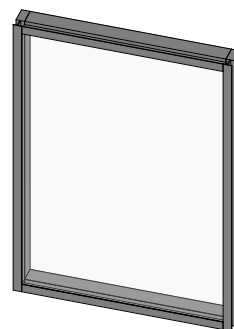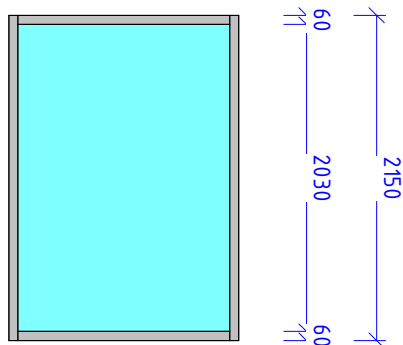

LEGENDA PROSKLENÉ FASÁDY:


- ZASKLENÍ IZOLAČNÍM TROJSKLEM S BEZPEČNOSTNÍ FUNKCÍ Z OBOU STRAN, SPECIFIKACE VIZ TECHNICKÁ ZPRÁVA
- SLOUPEK/PŘÍČKA LOP - HLINÍK, SPECIFIKACE VIZ TECHNICKÁ ZPRÁVA

PF 40 - PŮDORYS

1 : 50


PF 40 - ŘEZ

1 : 50

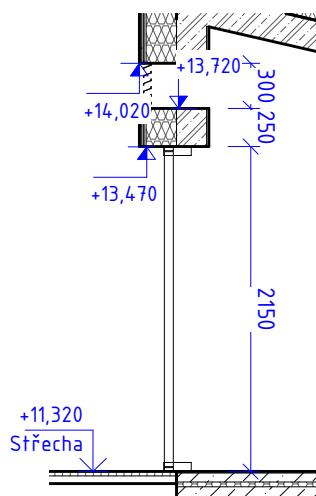

PF 40 - ŘEZ

AS-01-320.43

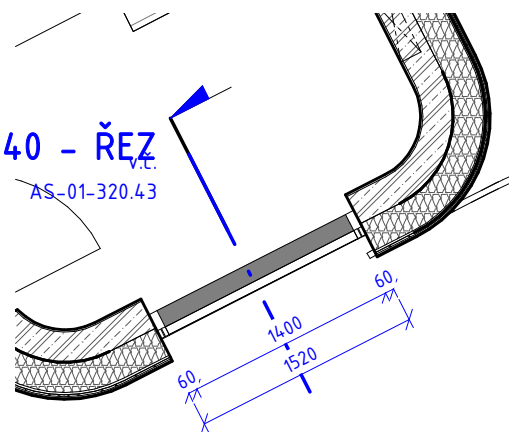

PF 40

1 : 50

AS

S0

AS-01-320.43

Číslo projektu

1427

Datum

4/2019

Vypracoval

Ing. Matej Muňko

Měřítko

Profese

Etapa


Výkres

PROSKLENÁ FASÁDA PF 41			
OZN.	NÁZEV	POPIS	PLOCHA [m2]
PF 41	LEHKÝ OBVODOVÝ PLÁŠT - STŘEŠNÍ NÁSTAVBA	SVÍSLÉ OCELOVÉ SYSTÉMOVÉ LOP PROFILY 60x180 MM	41,96

ZASKLENÍ - VIZ TITULNÍ LIST - PROTIPOŽÁRNÍ PROVEDENÍ


STŘECHA 25,3m²

PŘEDPOKLÁDANÉ PROFILY - BUDE PROVEDEN INDIVIDUÁLNÍ NÁVRH A DÍLENSKÁ DOKUMENTACE SE STATICKÝM VÝPOČTEM JEDNOTLIVÝCH PRVKŮ DODAVATELEM

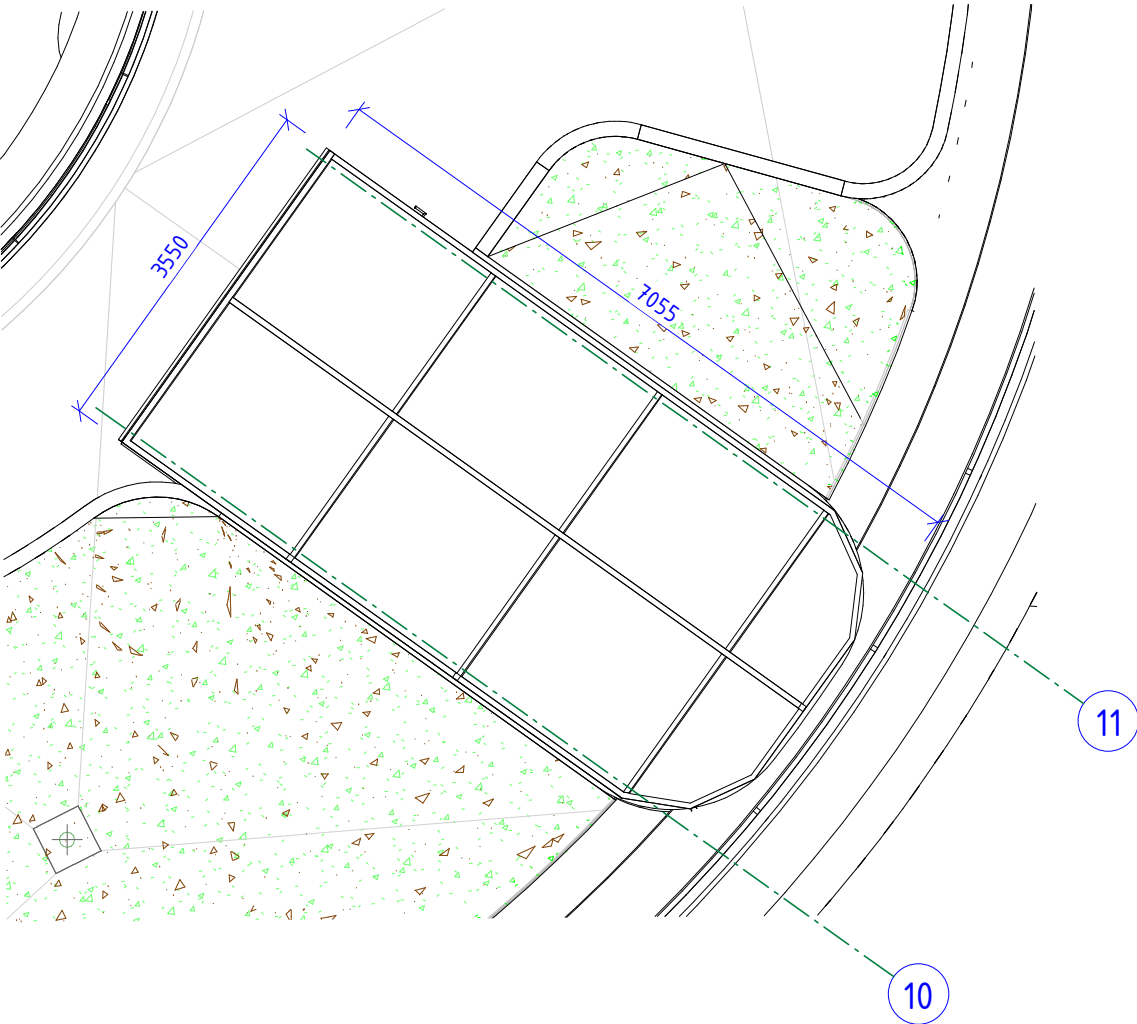

11

10

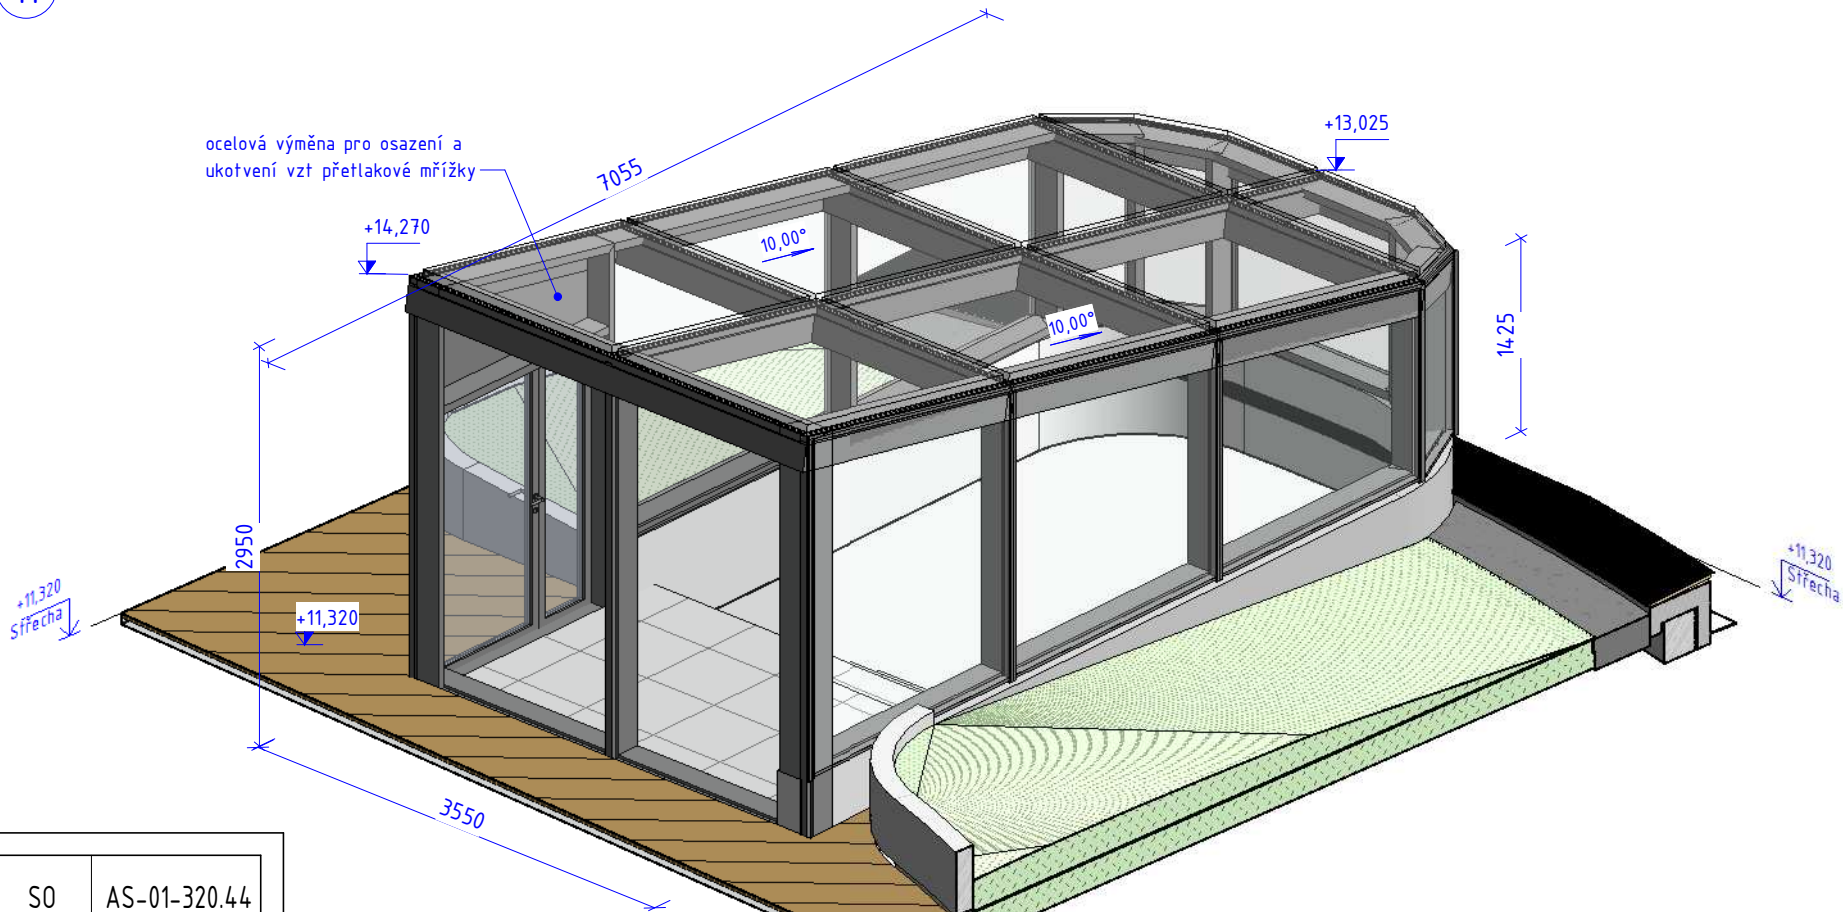

PF 41	1 : 75	AS	SO 01	AS-01-320.44
Číslo projektu	1427	Datum	4/2019	Vyplng. Jan Kubík, Ing. Martin Javůrek
	Měřítko	Profese	Etapa	Výkres